


3. NP

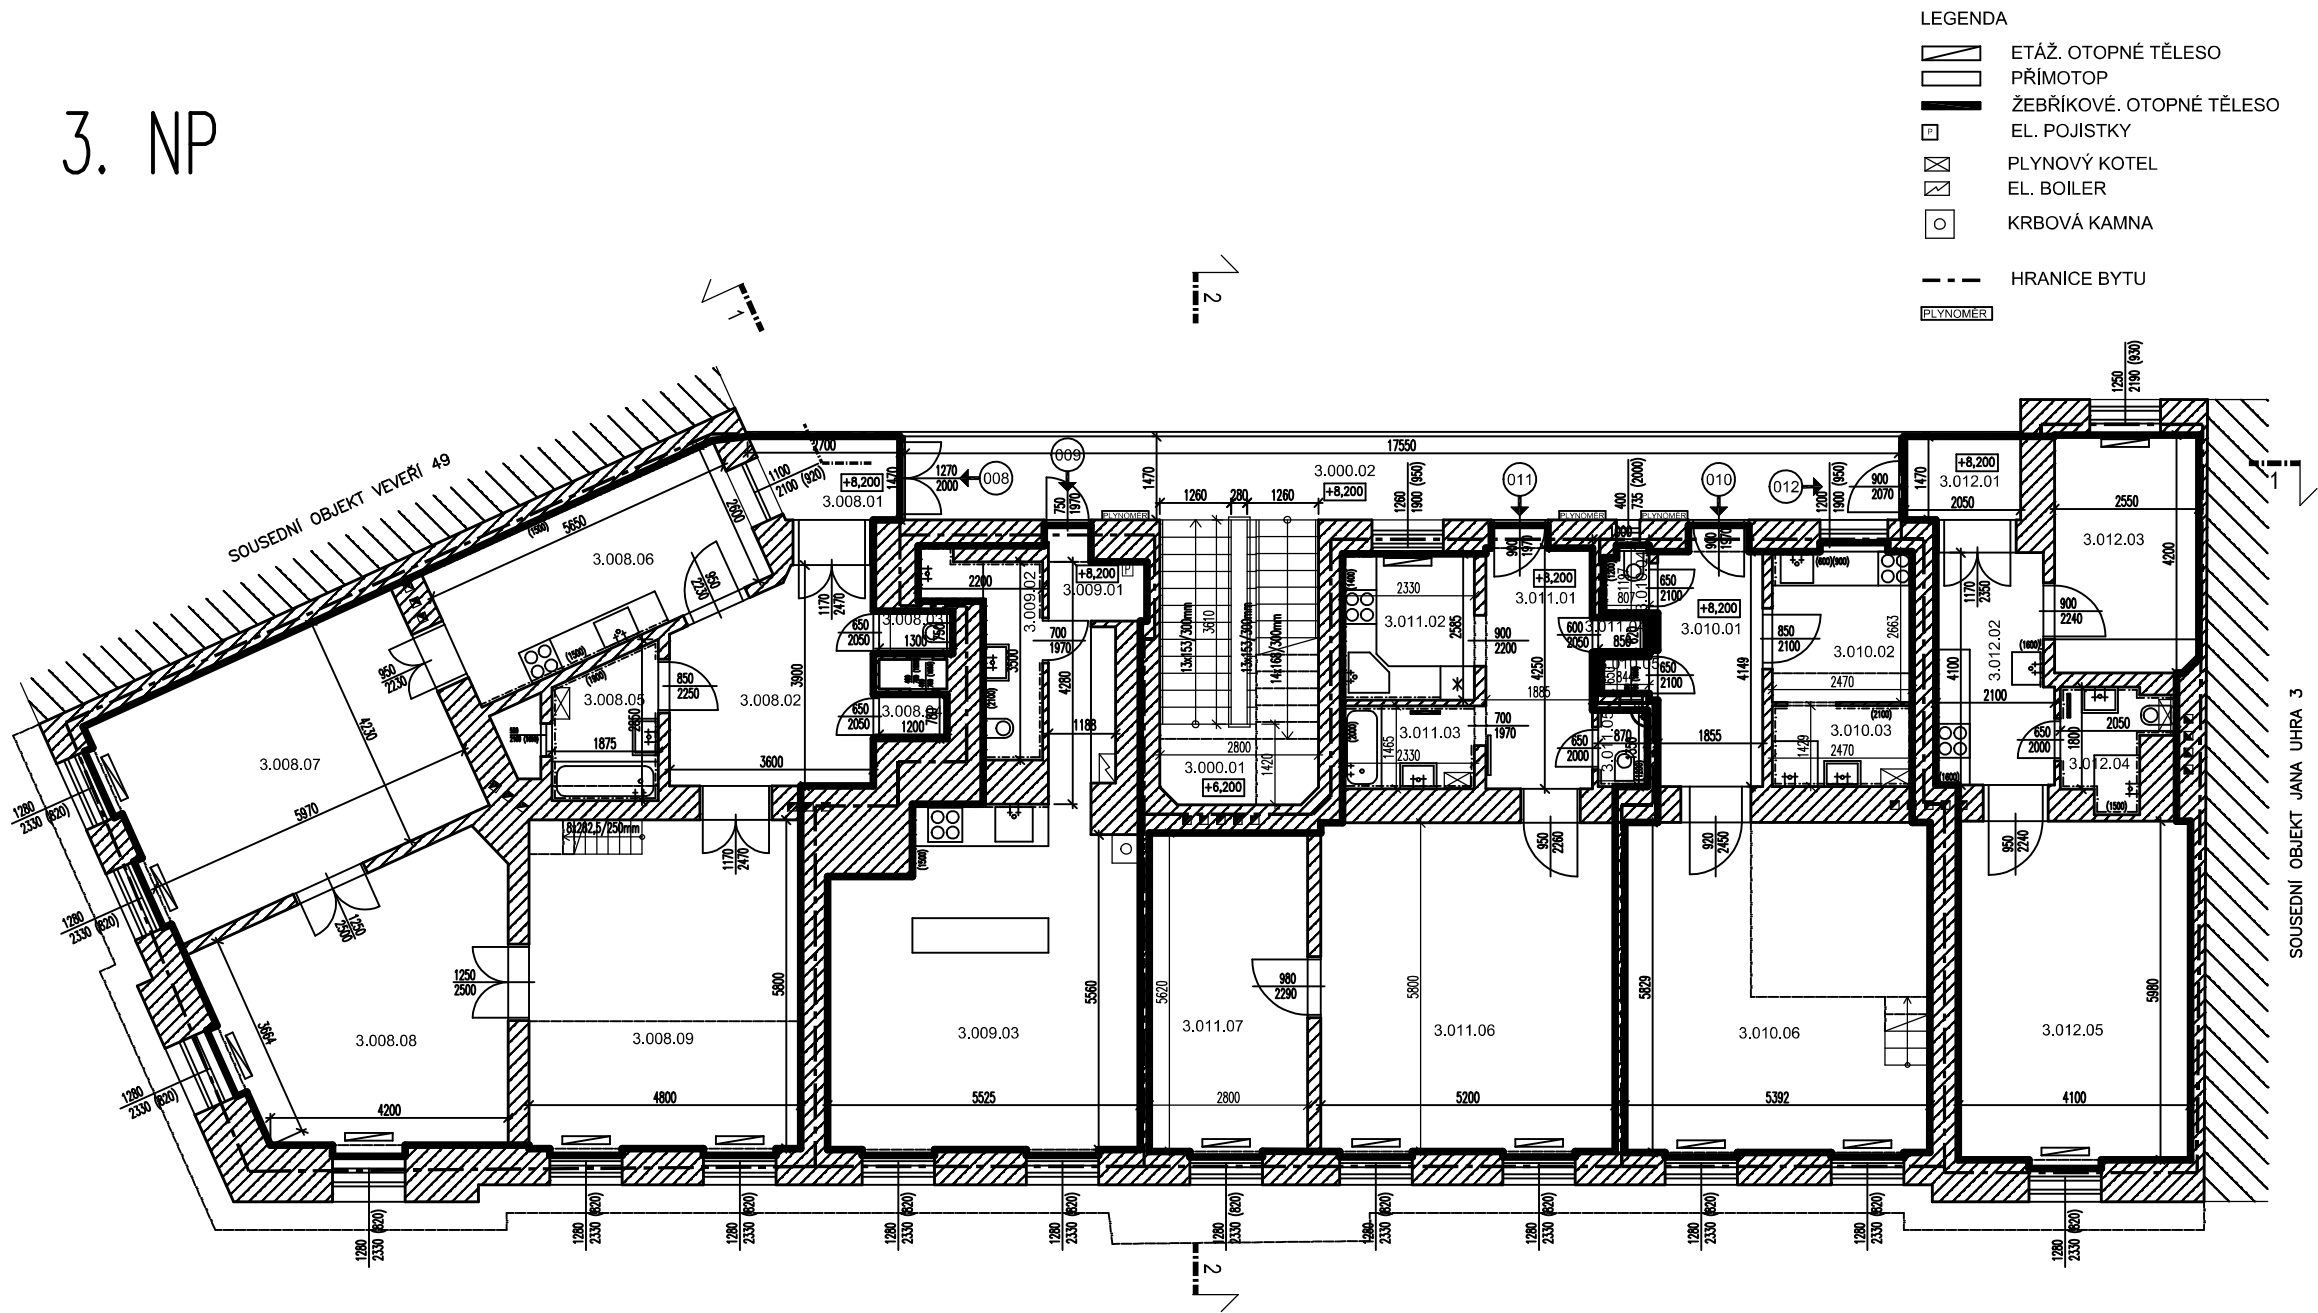

- LEGENDA
- ETÁŽ. OTOPNÉ TĚLESO
  - PRÍMOTOP
  - ŽEBŘÍKOVÉ. OTOPNÉ TĚLESO
  - EL. POJISTKY
  - PLYNOVÝ KOTEL
  - EL. BOILER
  - KRBOVÁ KAMNA
  - HRANICE BYTU
  - PLYNGMER

PROSTOR	OZN.	NÁZEV	PLOCHA m2	PODLAHA	TOPENI
SPOLEČNÝ	3.000.01	SCHODIŠTĚ	14,0	TERACO	
	3.000.02	PAVLAČ	26,3	TERACO	
CELKOVÁ VÝMĚRA					
008	3.008.01	PŘEDSÍN	4,6	LAMINO	
	3.008.02	CHODBA	13,8	LAMINO	
	3.008.03	WC	1,0	PVC	
	3.008.04	KOMORA	0,9	PVC	
	3.008.05	KOUPELNA	4,5	KER. DLAŽBA	ETÁŽ.OT.TĚL. PLYN.KOTEL
	3.008.06	KUCHYŇ	15,4	VLYSY	ETÁŽ.OTOPNÉ TĚLESO
	3.008.07	POKOJ	25,9	VLYSY	ETÁŽ.OTOPNÉ TĚLESO
	3.008.08	POKOJ	24,1	VLYSY	ETÁŽ.OTOPNÉ TĚLESO
	3.008.09	POKOJ	28,6	VLYSY	ETÁŽ.OTOPNÉ TĚLESO
CELKOVÁ VÝMĚRA					
CELKOVÁ VÝMĚRA DLE VYHLÁŠKY					
009	3.009.01	PŘEDSÍN	6,0	KER. DLAŽBA	PLYN. KOTEL
	3.009.02	KOUPELNA	4,7	KER. DLAŽBA	PODLAHOVÉ
	3.009.03	POKOJ-KK	31,6	KER. DLAŽBA	KRBOVÁ KAMNA
CELKOVÁ VÝMĚRA					
CELKOVÁ VÝMĚRA DLE VYHLÁŠKY					
010	3.010.01	PŘEDSÍN	9,4	PVC	
	3.010.02	KUCHYŇ	6,7	KER. DLAŽBA	ETÁŽ.OTOPNÉ TĚLESO
	3.010.03	KOUPELNA	3,6	KER. DLAŽBA	ETÁŽ.OT.TĚL. PLYN.KOTEL
	3.010.04	WC	0,9	KER. DLAŽBA	
	3.010.05	SPÍŽ	0,6	TERACO	
	3.010.06	POKOJ	31,6	VLYSY	ETÁŽ.OTOPNÉ TĚLESO
CELKOVÁ VÝMĚRA					
CELKOVÁ VÝMĚRA DLE VYHLÁŠKY					
011	3.011.01	PŘEDSÍN	9,5	LAMINO	
	3.011.02	KUCHYŇ	6,0	LAMINO	ETÁŽ.OTOPNÉ TĚLESO
	3.011.03	KOUPELNA	3,4	KER. DLAŽBA	ETÁŽ.OT.TĚL. PLYN.KOTEL
	3.011.04	SPÍŽ	0,5	KER. DLAŽBA	
	3.011.05	WC	1,2	KER. DLAŽBA	
	3.011.06	POKOJ	30,7	VLYSY	ETÁŽ.OTOPNÉ TĚLESO
	3.011.07	POKOJ	15,9	VLYSY	ETÁŽ.OTOPNÉ TĚLESO
CELKOVÁ VÝMĚRA					
CELKOVÁ VÝMĚRA DLE VYHLÁŠKY					
012	3.012.01	PŘEDSÍN	3,8	TERACO	
	3.012.02	KUCHYŇ	9,2	VLYSY	ETÁŽ.OTOPNÉ TĚLESO
	3.012.03	POKOJ	10,7	VLYSY	ETÁŽ.OT.TĚL. PLYN.KOTEL
	3.012.04	KOUPELNA	3,3	KER. DLAŽBA	
	3.012.05	POKOJ	24,7	VLYSY	ETÁŽ.OTOPNÉ TĚLESO
CELKOVÁ VÝMĚRA					
CELKOVÁ VÝMĚRA DLE VYHLÁŠKY					

±0,000 = PODLAHA V 1.NP - NÁVRH



ZHOTVITEL:  
GENERÁLNÍ PROJEKTANT:  
ZODPOVĚDNÝ PROJEKTANT:  
KONTROLOVAL:  
VYPRACOVAL:  
INVESTOR:

ATELIÉR, SVATOPLUKA ČECHA 35, 612 00 BRNO  
ING. ARCH. MICHAL KRISTEK  
ING. MARTIN RYCHTECKÝ  
ING. ARCH. KAROLÍNA CEBOVÁ  
STATUTÁRNÍ MĚSTO BRNO

BYTOVÝ DUM (159)  
JANA UHRA 159/1, BRNO, 602 00

STUPEŇ PROJEKTU:  
ZAKÁZKOVÉ ČÍSLO:  
DATUM:

PASPORTIZACE  
M17\_418  
01/2018

PŮDORYS 3.NP

STAVEBNÍ ČÁST

MĚŘÍTKO:  
ČÍSLO VÝKRESU:

M 1:100  
D-05