


2. NP

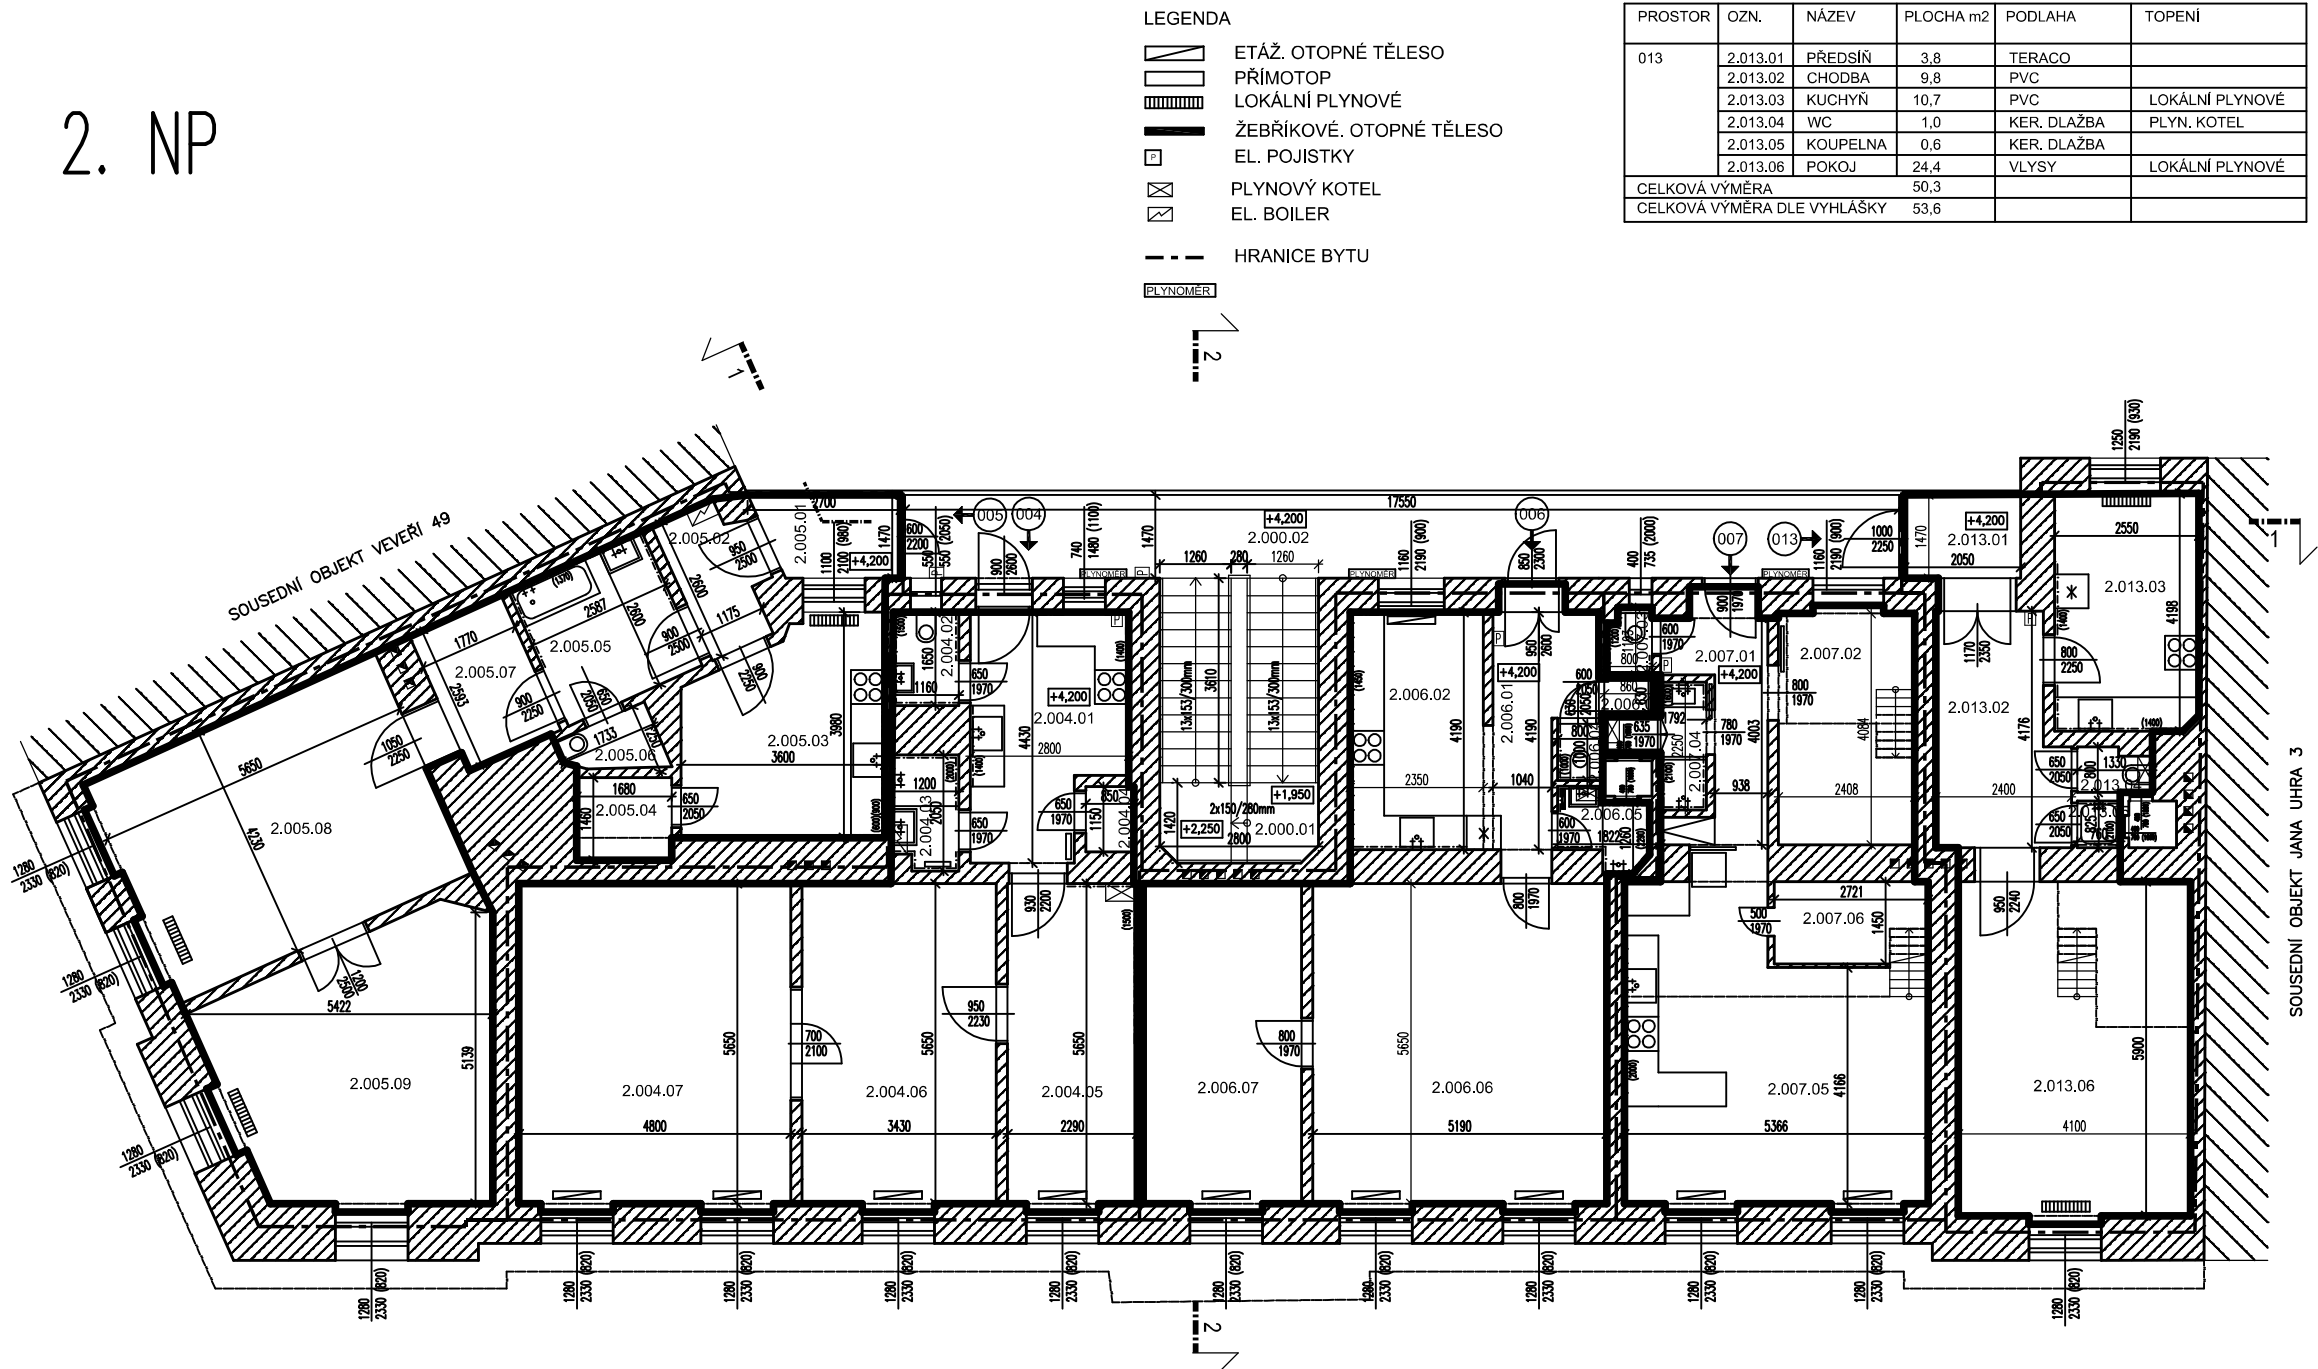

PROSTOR	OZN.	NÁZEV	PLOCHA m2	PODLAHA	TOPENÍ
013	2.013.01	PŘEDSÍŇ	3,8	TERACO	
	2.013.02	CHODBA	9,8	PVC	
	2.013.03	KUCHYŇ	10,7	PVC	LOKÁLNÍ PLYNOVÉ
	2.013.04	WC	1,0	KER. DLAŽBA	PLYN. KOTEL
	2.013.05	KOUPELNA	0,6	KER. DLAŽBA	
	2.013.06	POKOJ	24,4	VLYSY	LOKÁLNÍ PLYNOVÉ
CELKOVÁ VÝMĚRA			50,3		
CELKOVÁ VÝMĚRA DLE VYHLÁŠKY			53,6		

PROSTOR	OZN.	NÁZEV	PLOCHA m2	PODLAHA	TOPENÍ
SPOLEČNÝ	2.000.01	SCHODIŠTĚ	14,0	TERACO	
	2.000.02	PAVLAČ	26,8	TERACO	
CELKOVÁ VÝMĚRA			40,8		
004	2.004.01	KUCHYŇ	11,7	PVC	ETÁŽ. OTOPNÉ TĚLESO
	2.004.02	WC	1,9	KER. DLAŽBA	
	2.004.03	KOUPELNA	2,3	KER. DLAŽBA	PŘIMOTOP, EL. BOILER
	2.004.04	KOMORA	1,0	PVC	
	2.004.05	POKOJ	13,3	PVC	ETÁŽ. OTOPNÉ TEL., PLYN. KOTEL
	2.004.06	POKOJ	20,0	VLYSY	ETÁŽ. OTOPNÉ TĚLESO
	2.004.07	POKOJ	27,5	VLYSY	ETÁŽ. OTOPNÉ TĚLESO
CELKOVÁ VÝMĚRA			77,7		
CELKOVÁ VÝMĚRA DLE VYHLÁŠKY			82,6		
005	2.005.01	PŘEDSÍŇ	3,7	TERACO	
	2.005.02	CHODBA	3,7	KER. DLAŽBA	EL. BOILER
	2.005.03	KUCHYŇ	12,9	VLYSY	LOKÁLNÍ PLYNOVÉ
	2.005.04	KOMORA	2,5	KER. DLAŽBA	
	2.005.05	KOUPELNA	6,9	PVC	
	2.005.06	WC	1,6	KER. DLAŽBA	
	2.005.07	CHODBA	5,3	PVC	
	2.005.08	POKOJ	24,4	VLYSY	LOKÁLNÍ PLYNOVÉ
	2.005.09	POKOJ	22,7	VLYSY	LOKÁLNÍ PLYNOVÉ
CELKOVÁ VÝMĚRA			83,7		
CELKOVÁ VÝMĚRA DLE VYHLÁŠKY			89,4		
006	2.006.01	PŘEDSÍŇ	7,0	KER. DLAŽBA	ETÁŽ. OTOPNÉ TĚLESO
	2.006.02	KUCHYŇ	10,2	PVC	
	2.006.03	KOMORA	0,6	KER. DLAŽBA	
	2.006.04	WC	0,9	KER. DLAŽBA	
	2.006.05	KOUPELNA	2,0	KER. DLAŽBA	ŽEBŘ. OTĚL., PLYN. KOTEL
	2.006.06	POKOJ	29,9	VLYSY	ETÁŽ. OTOPNÉ TĚLESO
	2.006.07	POKOJ	16,0	VLYSY	ETÁŽ. OTOPNÉ TĚLESO
CELKOVÁ VÝMĚRA			66,6		
CELKOVÁ VÝMĚRA DLE VYHLÁŠKY			70,3		
007	2.007.01	PŘEDSÍŇ	7,0	PVC	
	2.007.02	POKOJ	10,2	PVC	ETÁŽ. OTOPNÉ TĚLESO
	2.007.03	WC	0,9	KER. DLAŽBA	
	2.007.04	KOUPELNA	2,5	KER. DLAŽBA	PLYN. KOTEL
	2.007.05	KUCHYŇ	26,6	LAMINO	ETÁŽ. OTOPNÉ TĚLESO
	2.007.06	ŠATNA	4,1	LAMINO	
CELKOVÁ VÝMĚRA			51,3		
CELKOVÁ VÝMĚRA DLE VYHLÁŠKY			54,5		

±0,000 = PODLAHA V 1.NP - NÁVRH



ZHOTOVITEL:
GENERÁLNÍ PROJEKTANT:
ZODPOVĚDNÝ PROJEKTANT:
KONTROLOVAL:
VYPRACOVAL:
INVESTOR:

ATELIÉR, SVATOPLUKA ČECHA 35, 612 00 BRNO
ING. ARCH. MICHAL KRISTEN
ING. MARTIN RYCHTECKÝ
ING. MARTIN RYCHTECKÝ
ING. ARCH. KAROLINA CEBOVÁ
STATUTÁRNÍ MĚSTO BRNO

BYTOVÝ DUM (159)
JANA UHRA 159/1, BRNO, 602 00

STUPEŇ PROJEKTU:
ZAKÁZKOVÉ ČÍSLO:
DATUM:

PASPORTIZACE
M17_418
01/2018

PŮDORYS 2.NP

STAVEBNÍ ČÁST

MĚŘÍTKO:
ČÍSLO VÝKRESU:

M 1:100
D-04