

2. PP


LEGENDA

- P


EL. POJISTKY
- ⊠

PLYNOVÝ KOTEL
- HRANICE BYTU

PROSTOR	OZN.	NÁZEV	PLOCHA m2	PODLAHA	TOPENÍ
101	-2.101.01	SKLAD	3,6	BET. MAZANINA	
	-2.101.02	CHODBA	28,2	BET. MAZANINA	
	-2.101.03	SKLAD	12,7	BET. MAZANINA	
	-2.101.04	CHODBA	17,3	BET. MAZANINA	
	-2.101.05	SKLAD	5,2	BET. MAZANINA	
	-2.101.06	TECH.MÍST.	2,8	BET. MAZANINA	PLYN. KOTEL
	-2.101.07	SKLAD	8,2	BET. MAZANINA	
	-2.101.08	CHODBA	27,6	BET. MAZANINA	
	-2.101.09	SKLAD	30,3	BET. MAZANINA	
	-2.101.10	VÝTAH	1,4		
CELKOVÁ VÝMĚRA			137,3		
CELKOVÁ VÝMĚRA DLE VYHLÁŠKY			154,7		

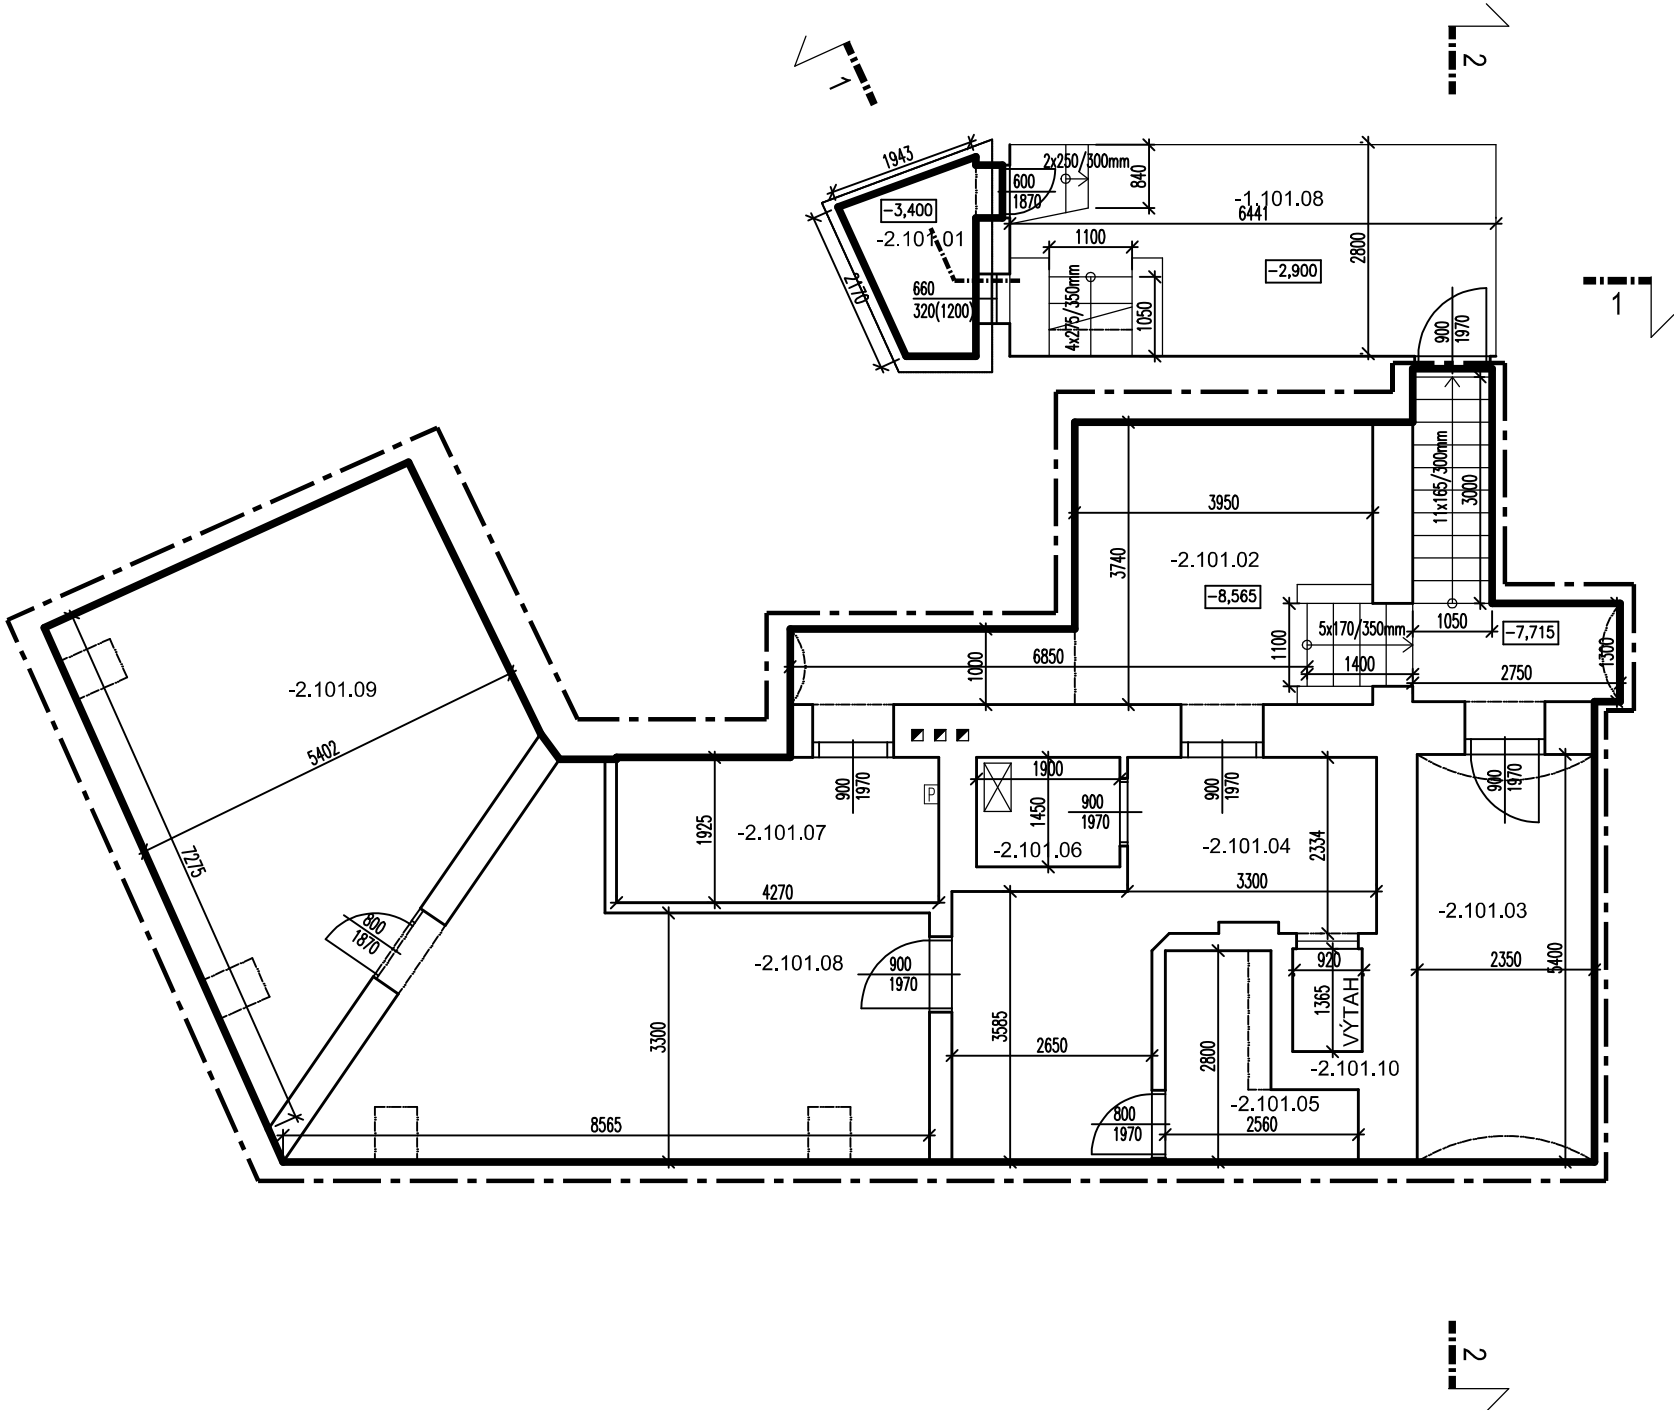

±0,000 = PODLAHA V 1.NP – NÁVRH

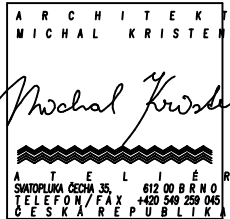

ZHOTOVITEL:
GENERÁLNÍ PROJEKTANT:
ZODPOVĚDNÝ PROJEKTANT:
KONTROLOVAL:
VYPRACOVAL:
INVESTOR:

ATELIÉR, SVATOPLUKA ČECHA 35, 612 00 BRNO
ING. ARCH. MICHAL KRISTEN
ING. MARTIN RYCHTECKÝ
ING. MARTIN RYCHTECKÝ
ING. ARCH. KAROLÍNA CEBOVÁ
STATUTÁRNÍ MĚSTO BRNO

BYTOVÝ DUM (159)
JANA UHRA 159/1, BRNO, 602 00

STUPĚŇ PROJEKTU:
ZAKÁZKOVÉ ČÍSLO:
DATUM:

PASPORTIZACE
M17.418
01/2018

PŮDORYS 2.PP

STAVEBNÍ ČÁST

MĚŘÍTKO:
ČÍSLO VÝKRESU:

M 1:100
D-01