


# RÉZ 2-2

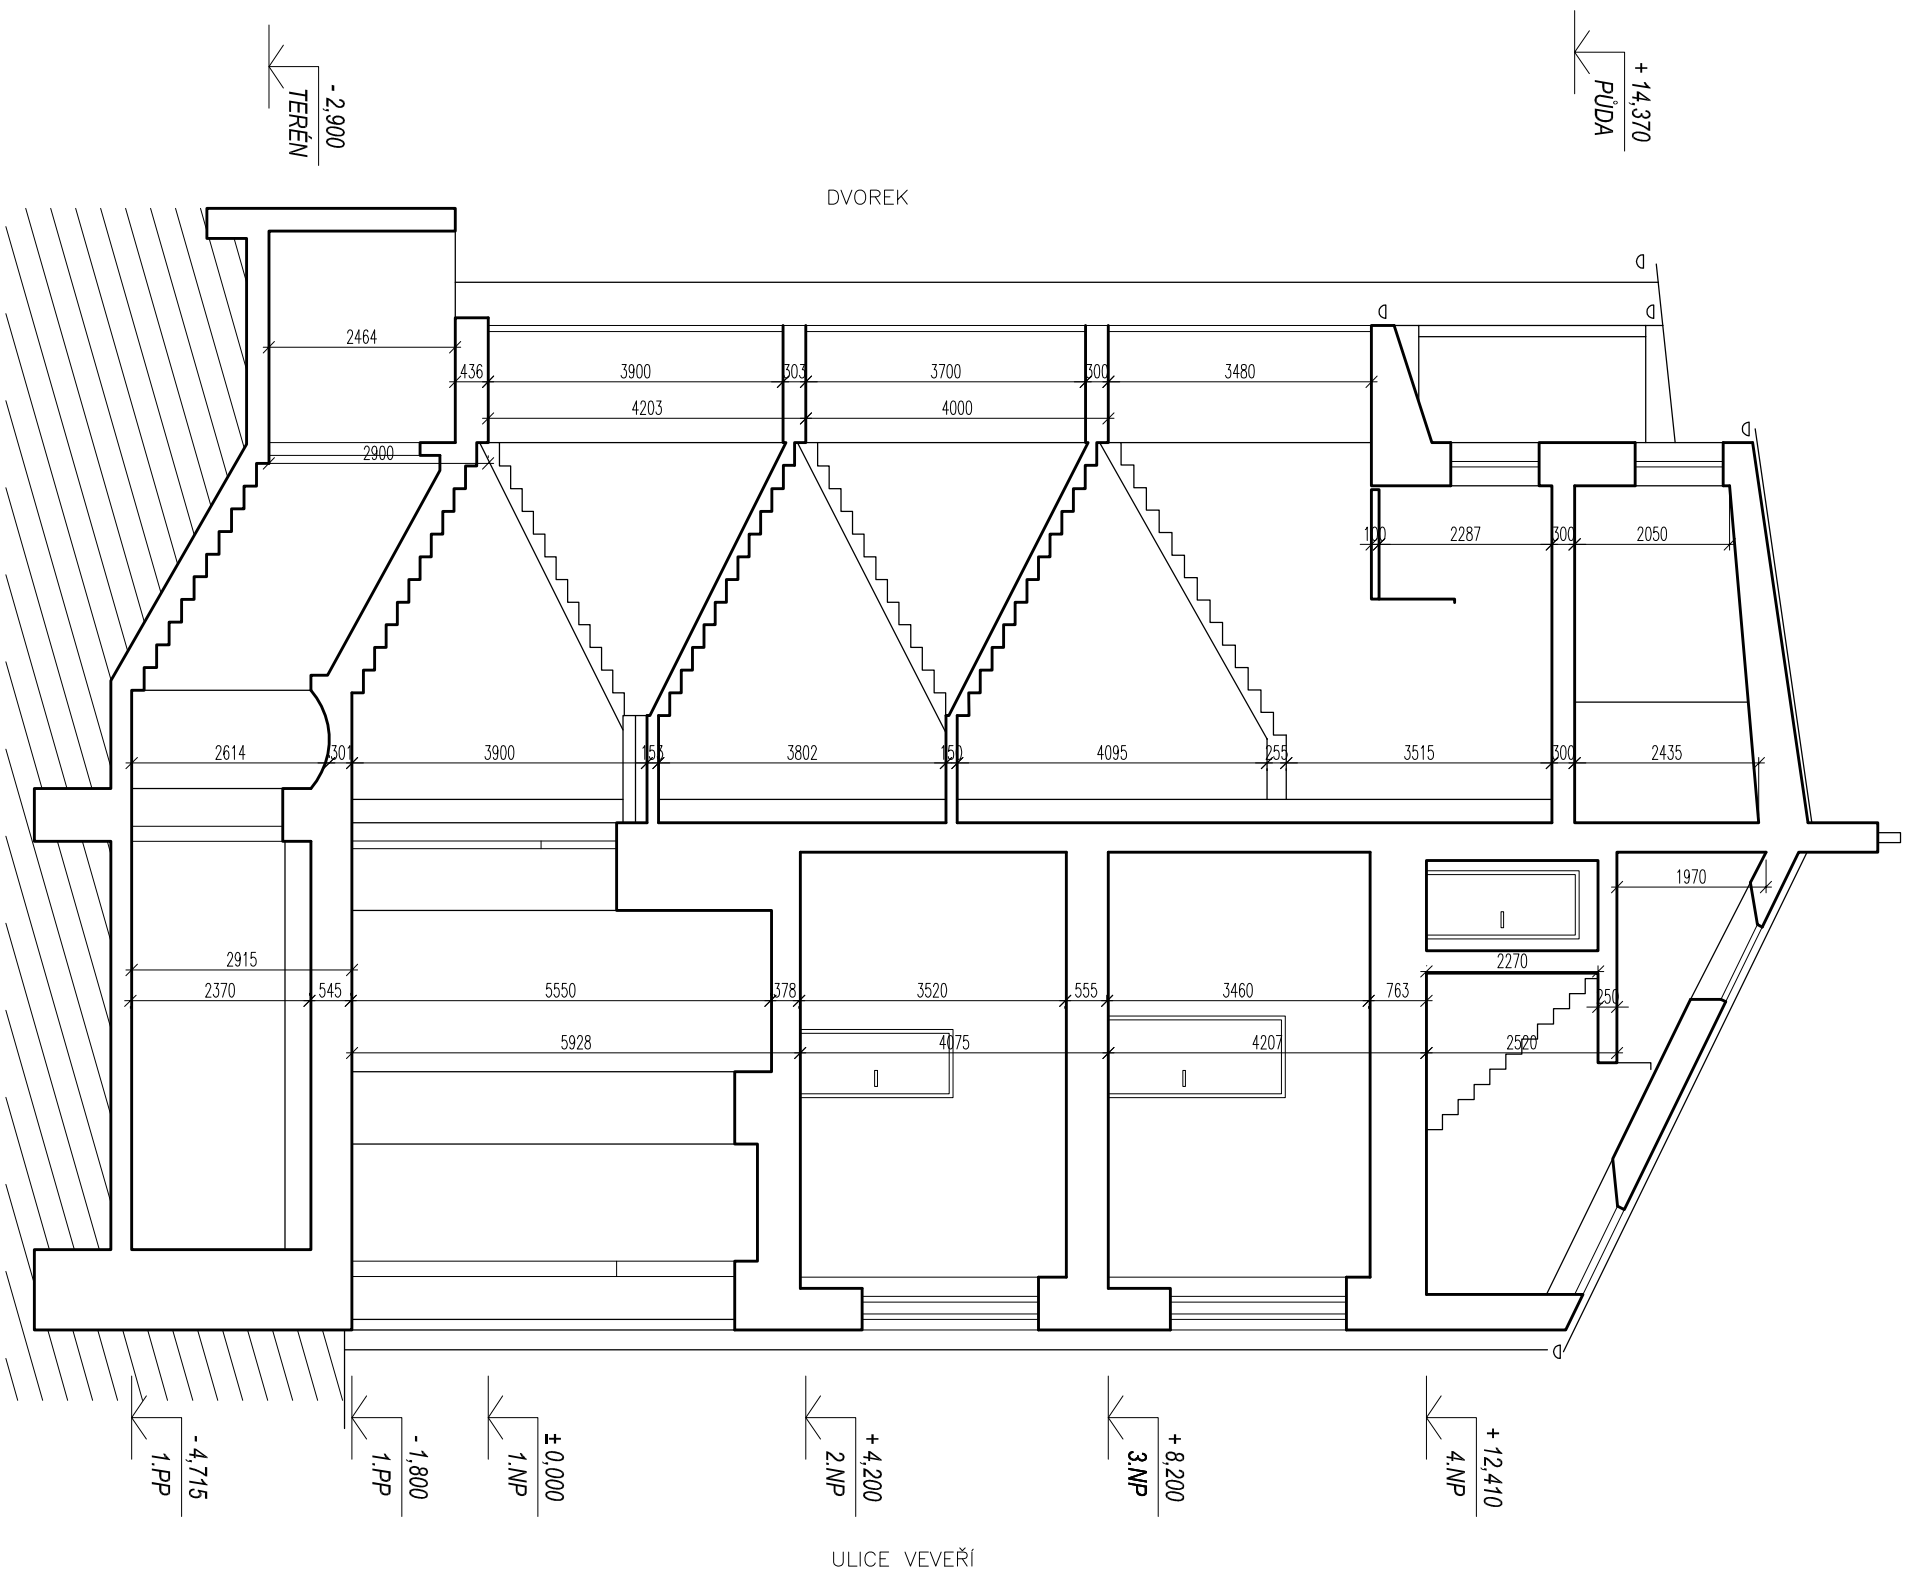

$\pm 0,000 = \text{PODLAHA V 1.NP} - \text{NÁVRH}$

AR CH I T E K T  
MICHAL KRISTEN

*Michael Kristen*

SAPOPIKA OČNA 35,  
TEL: 612 00 810  
TELEFON / FAX +420 549 259 045  
ČESKÁ REPUBLIKA

ZHOTOVITEL:  
 GENERÁLNÍ PROJEKTANT:  
 ZODPOVĚDNÝ PROJEKTANT:  
 KONTROLOVAL:  
 VYPRACOVAL:  
 INVESTOR:

ATELIER, STATOPLUKA ČČCHA 35, 612 00 BRNO  
ING. ARCH. MICHAL KRISTEN  
ING. MARTIN RYCHTECKÝ  
ING. MARTIN RYCHTECKÝ  
ING. ARCH. KAROLINA CEBOVÁ  
STATUTÁRNÍ MÍSTO BRNO

BYTOVÝ DŮM (159)  
JANA UHRA 159/1, BRNO, 602 00

STUPEŇ PROJEKTU  
ZAKÁZKOVÉ ČÍSLO:  
DATUM:

PASPORTIZACE  
M17\_418  
01/2018

ŘEZ 2-2, POHLED

# STAVEBNÍ ČÁST

MĚŘÍTKO:  
ČÍSLO VÝKRESU:

M 1:100  
D-09