


1. PP

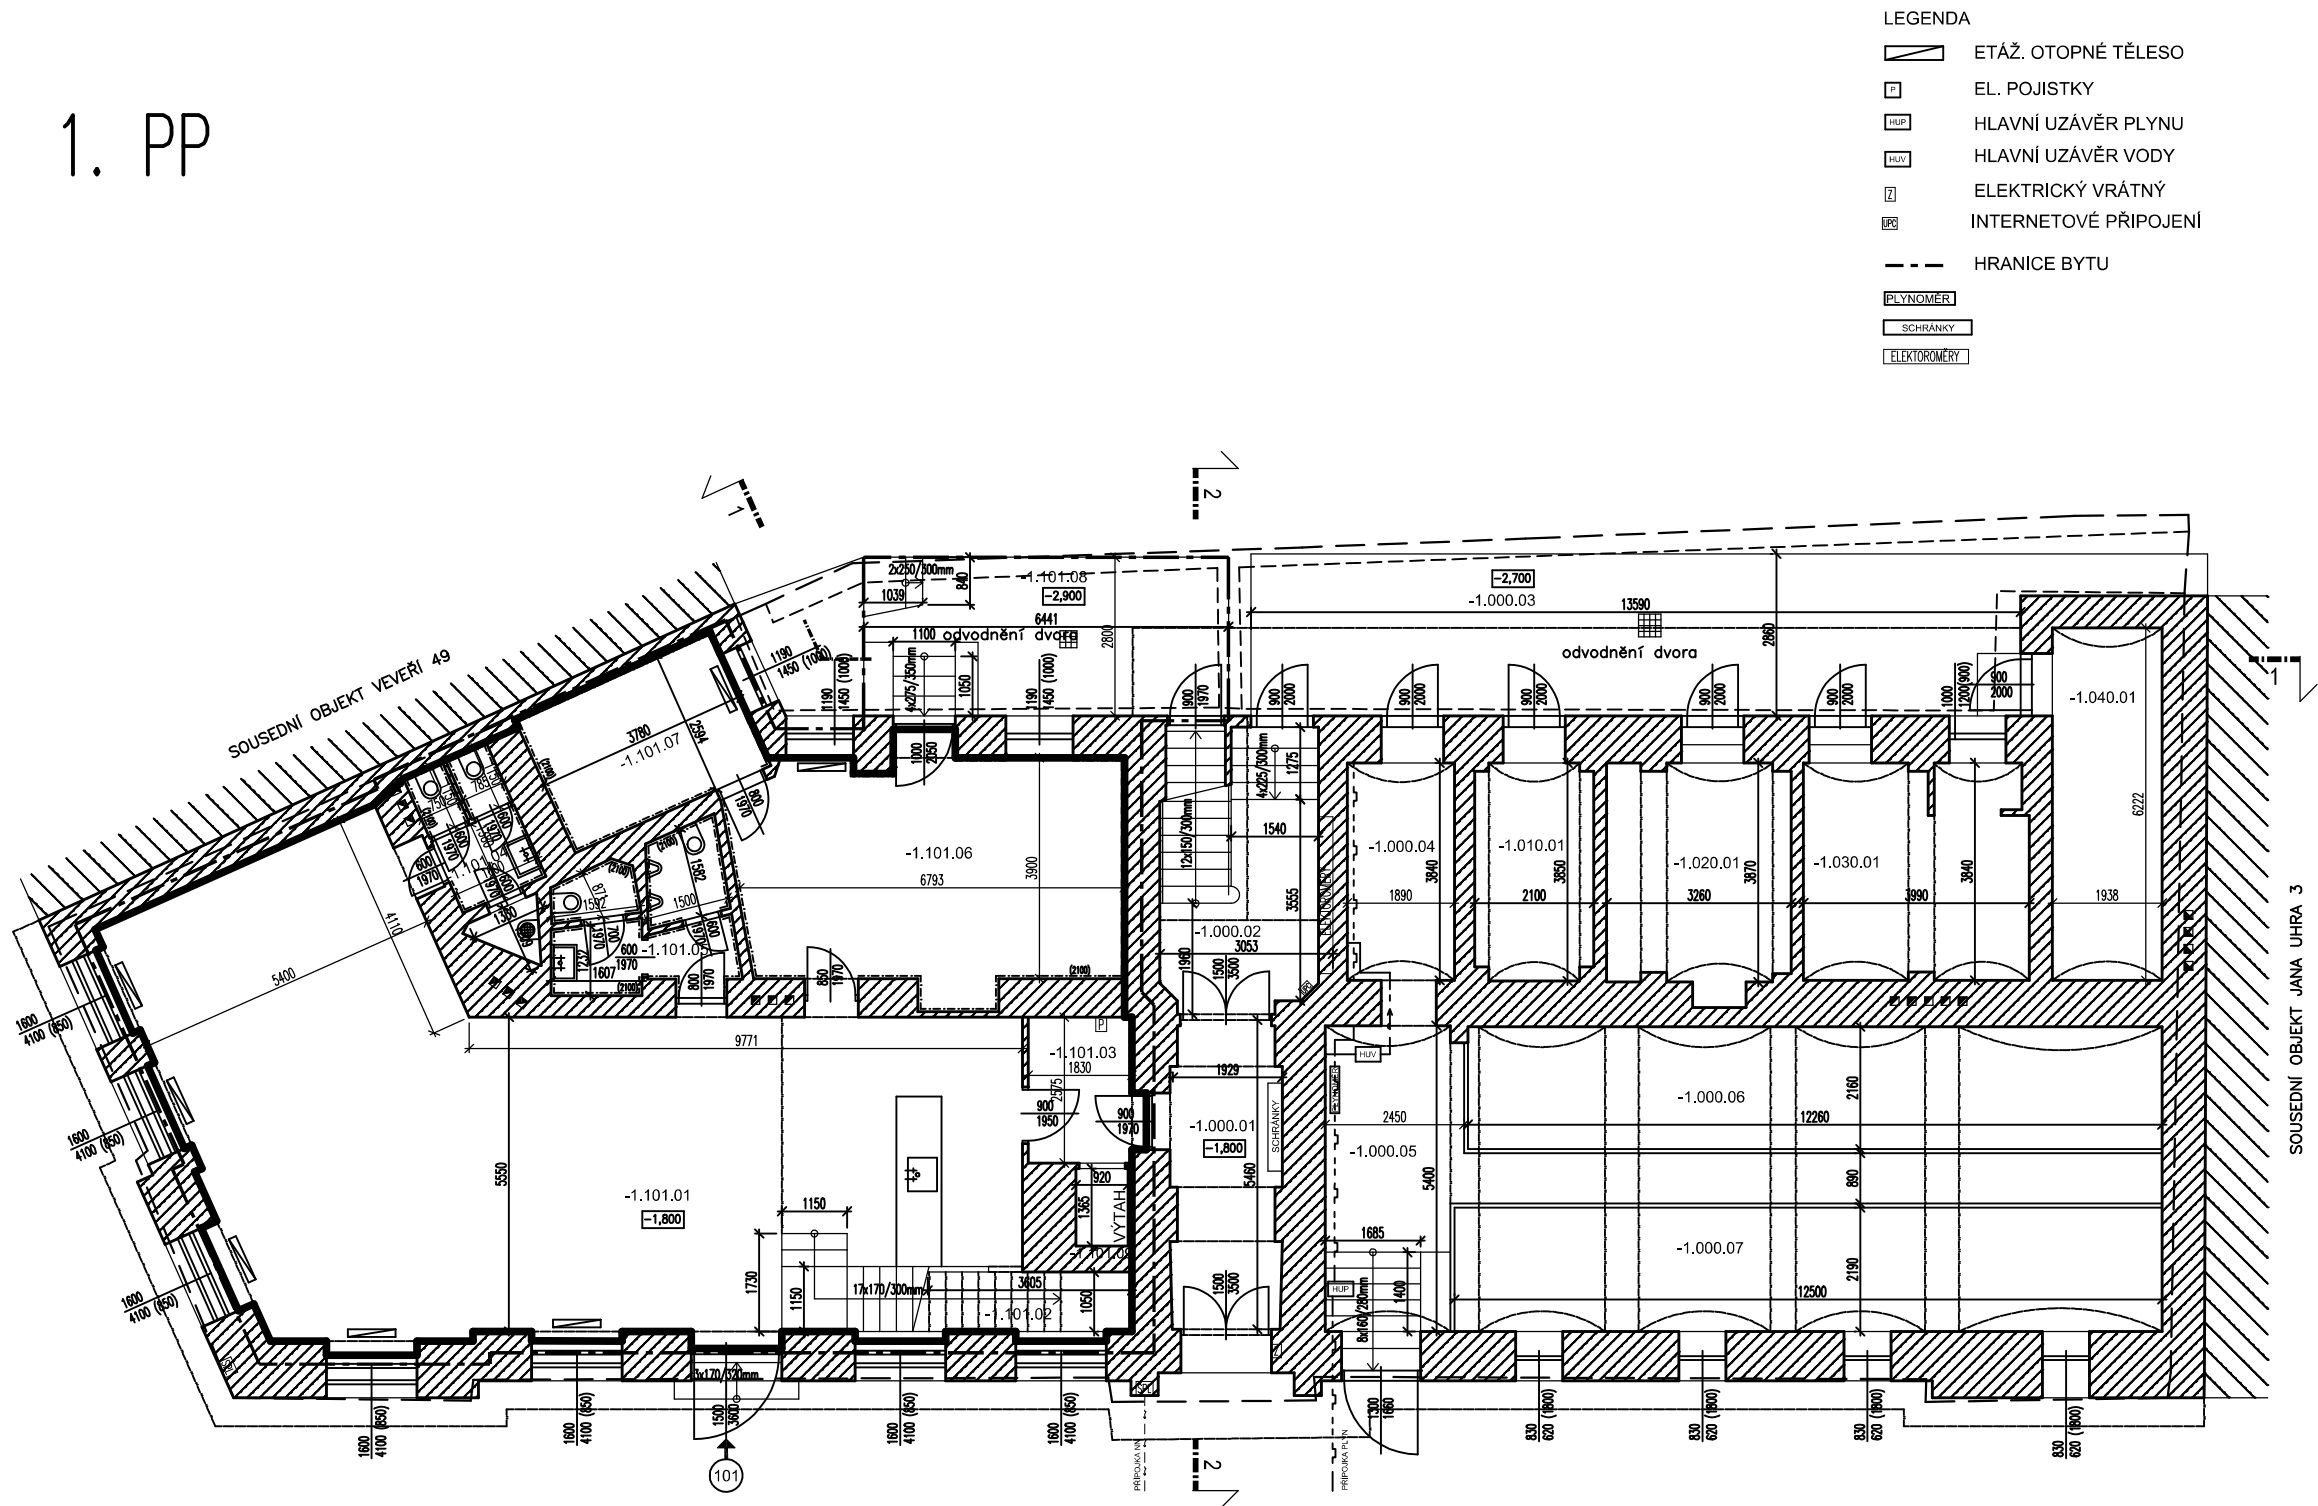

- LEGENDA
- ETÁŽ. OTOPNÉ TĚLESO
  - EL. POJISTKY
  - HLAVNÍ UZÁVĚR PLYNU
  - HLAVNÍ UZÁVĚR VODY
  - ELEKTRICKÝ VRÁTNÝ
  - INTERNETOVÉ PŘIPOJENÍ
  - HRANICE BYTU
  - PLYNOMĚR
  - SCHRÁNKY
  - ELEKTROMĚRY

PROSTOR	OZN.	NÁZEV	PLOCHA m2	PODLAHA	TOPENÍ
101	-1.101.01	HOSPODA	94,5	KER. DLAŽBA	ETÁŽ.OTOPNÉ TĚLESO
	-1.101.02	SKLAD	8,1	KER. DLAŽBA	
	-1.101.03	SKLAD	5,1	KER. DLAŽBA	
	-1.101.04	WC ŽENY	5,2	KER. DLAŽBA	
	-1.101.05	WC MUŽI	7,7	KER. DLAŽBA	
	-1.101.06	KUCHYŇ	28,1	KER. DLAŽBA	ETÁŽ.OTOPNÉ TĚLESO
	-1.101.07	SKLAD	9,8	KER. DLAŽBA	ETÁŽ.OTOPNÉ TĚLESO
	-1.101.08	DVOREK	24,2	BET. MAZANINA	
	-1.101.09	VÝTAH	1,3		
CELKOVÁ VYMĚRA			184,0		
CELKOVÁ VYMĚRA DLE VÝHLÁŠKY			174,3		
SPOLEČNÝ	-1.000.01	CHODBA	10,5	TERACO	
	-1.000.02	CHODBA	14,0	TERACO	
	-1.000.03	DVOREK	42,6	BET. MAZANINA	
	-1.000.04	CHODBA	8,7	BET. MAZANINA	
	-1.000.05	CHODBA	24,6	BET. MAZANINA	
	-1.000.06	SKLEP.KOJE	27,5	BET. MAZANINA	
	-1.000.07	SKLEP.KOJE	28,4	BET. MAZANINA	
CELKOVÁ VYMĚRA			156,3		
010	-1.010.01	SKLEP	8,6	BET. MAZANINA	
020	-1.020.01	SKLEP	13,5	BET. MAZANINA	
030	-1.030.01	SKLEP	15,6	BET. MAZANINA	
040	-1.040.01	SKLEP	12,5	BET. MAZANINA	

±0,000 = PODLAHA V 1.NP - NÁVRH



ZHOTOMTEL:  
GENERÁLNÍ PROJEKTANT:  
ZODPOVĚDNÝ PROJEKTANT:  
KONTROLOVAL:  
VYPRACOVAL:  
INVESTOR:

ATELIÉR, SVATOPLUKA ČECHA 35, 612 00 BRNO  
ING. ARCH. MICHAL KRÍSTEK  
ING. MARTIN RYCHTECKÝ  
ING. ARCH. KAROLÍNA CEBOVÁ  
STATUTÁRNÍ MĚSTO BRNO

BYTOVÝ DUM (159)  
JANA UHRA 159/1, BRNO, 602 00

STUPEŇ PROJEKTU:  
ZAKÁZKOVÉ ČÍSLO:  
DATUM:

PASPORTIZACE  
M17\_418  
01/2018

PŮDORYS 1.PP

STAVEBNÍ ČÁST

MĚŘÍTKO:  
ČÍSLO VÝKRESU:

M 1:100  
D-02