



# POHLED ŠITÍ

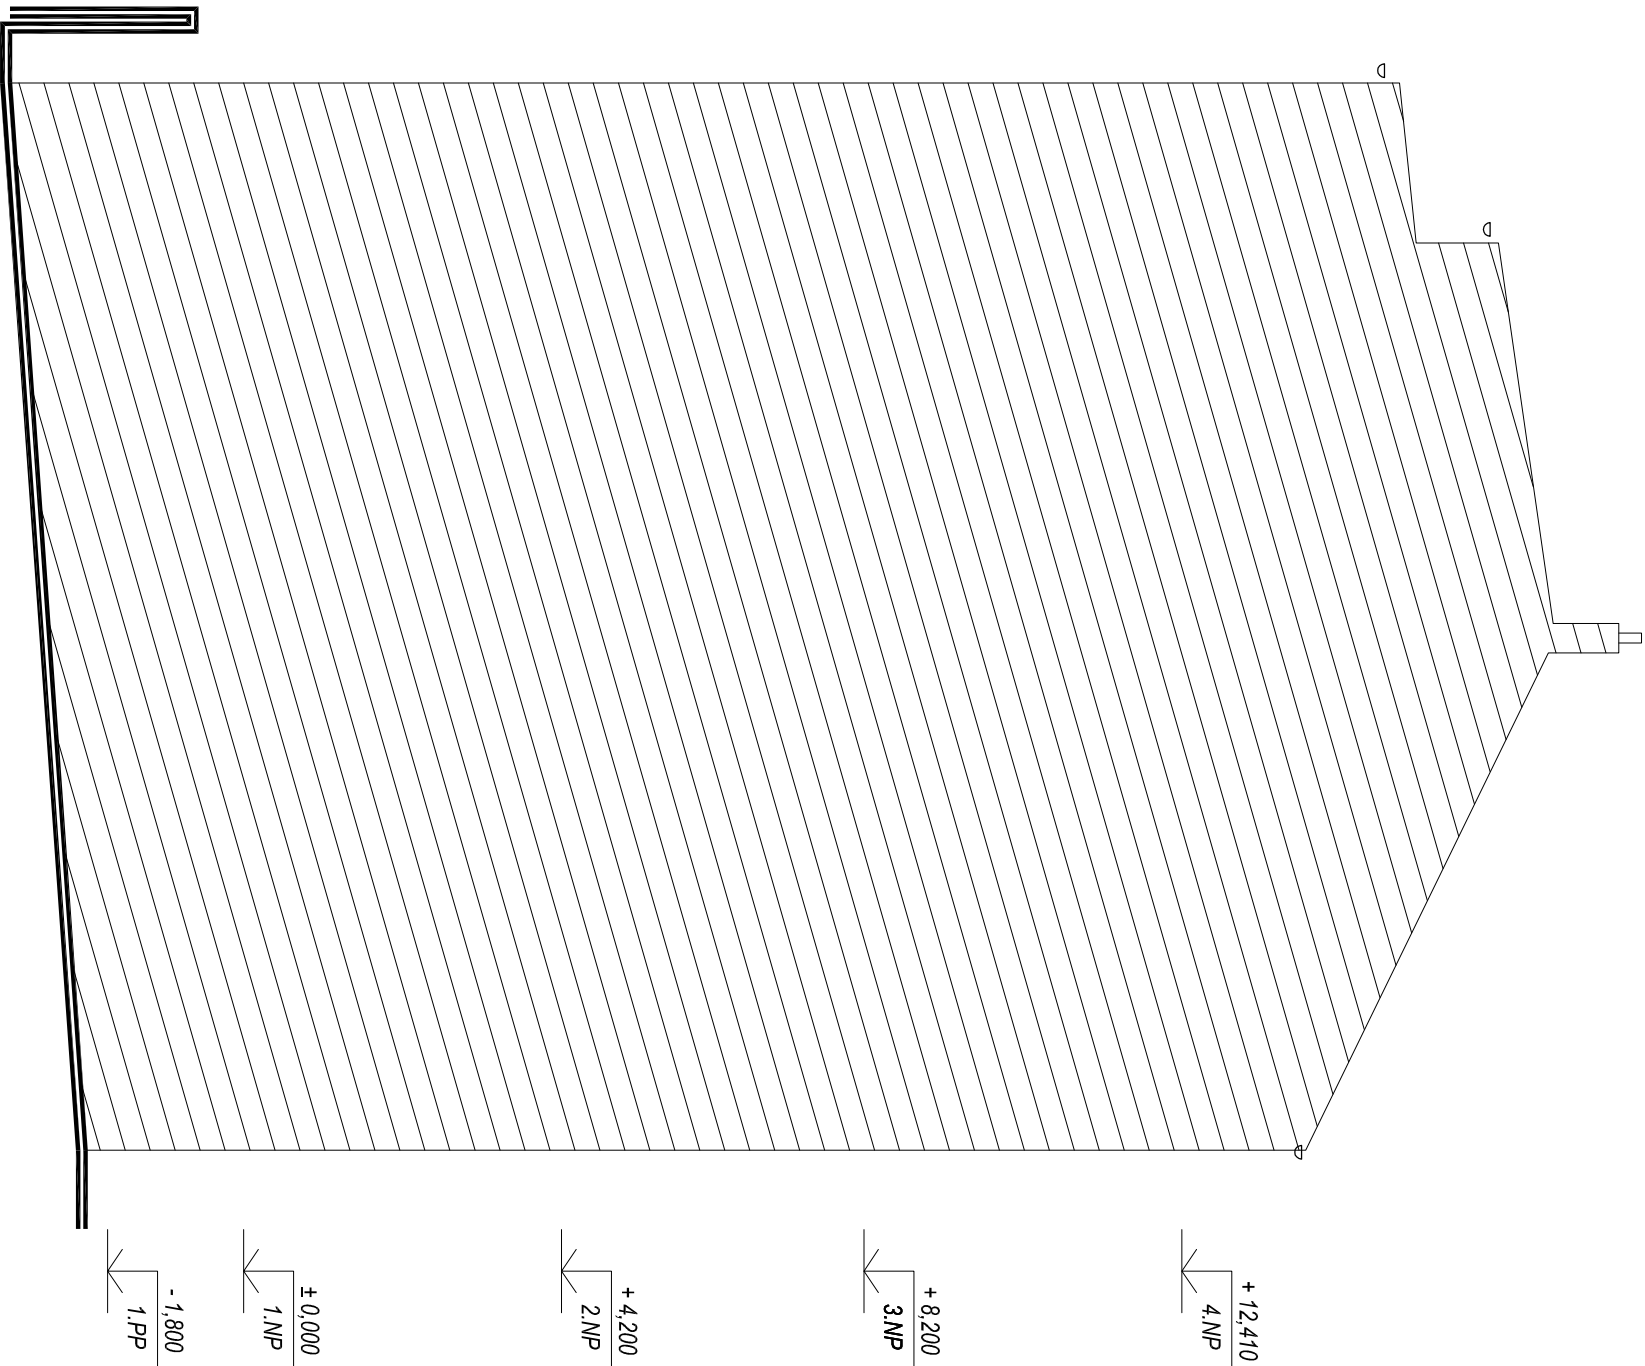

±0,000 = PODLAHA V 1.NP – NÁVRH

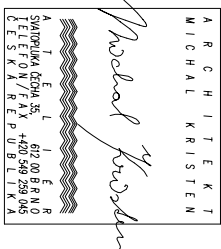

ZHOVOMTEL:  
GENERAČNÍ PROJEKTANT:  
ZODPOVĚDNÝ PROJEKTANT:  
KONTROLOVAL:  
VYPRACOVAL:  
INVESTOR:

ATELIER, SVATOPLUKA ČECHA 35, 612 00 BRNO  
ING. ARCH. MICHAL KRISTIEŇ  
ING. MARTIN RYCHTECKÝ  
ING. MARTIN RYCHTECKÝ  
ING. ARCH. KAROLINA CEROVÁ  
STATUTÁRNÍ MĚSTO BRNO

BYTOVÝ DUM (159)  
JANA UHRA 159/1, BRNO, 602 00

STUPEŇ PROJEKTU:  
ZAKÁZKOVÉ ČÍSLO:  
DATUM:

PASPORTIZACE  
M17\_418  
01/2018

POHLED ŠITÍ

STAVEBNÍ ČÁST

MĚŘÍTKO:  
ČÍSLO VÝKRESU:

M 1:100  
D-13