


4. NP

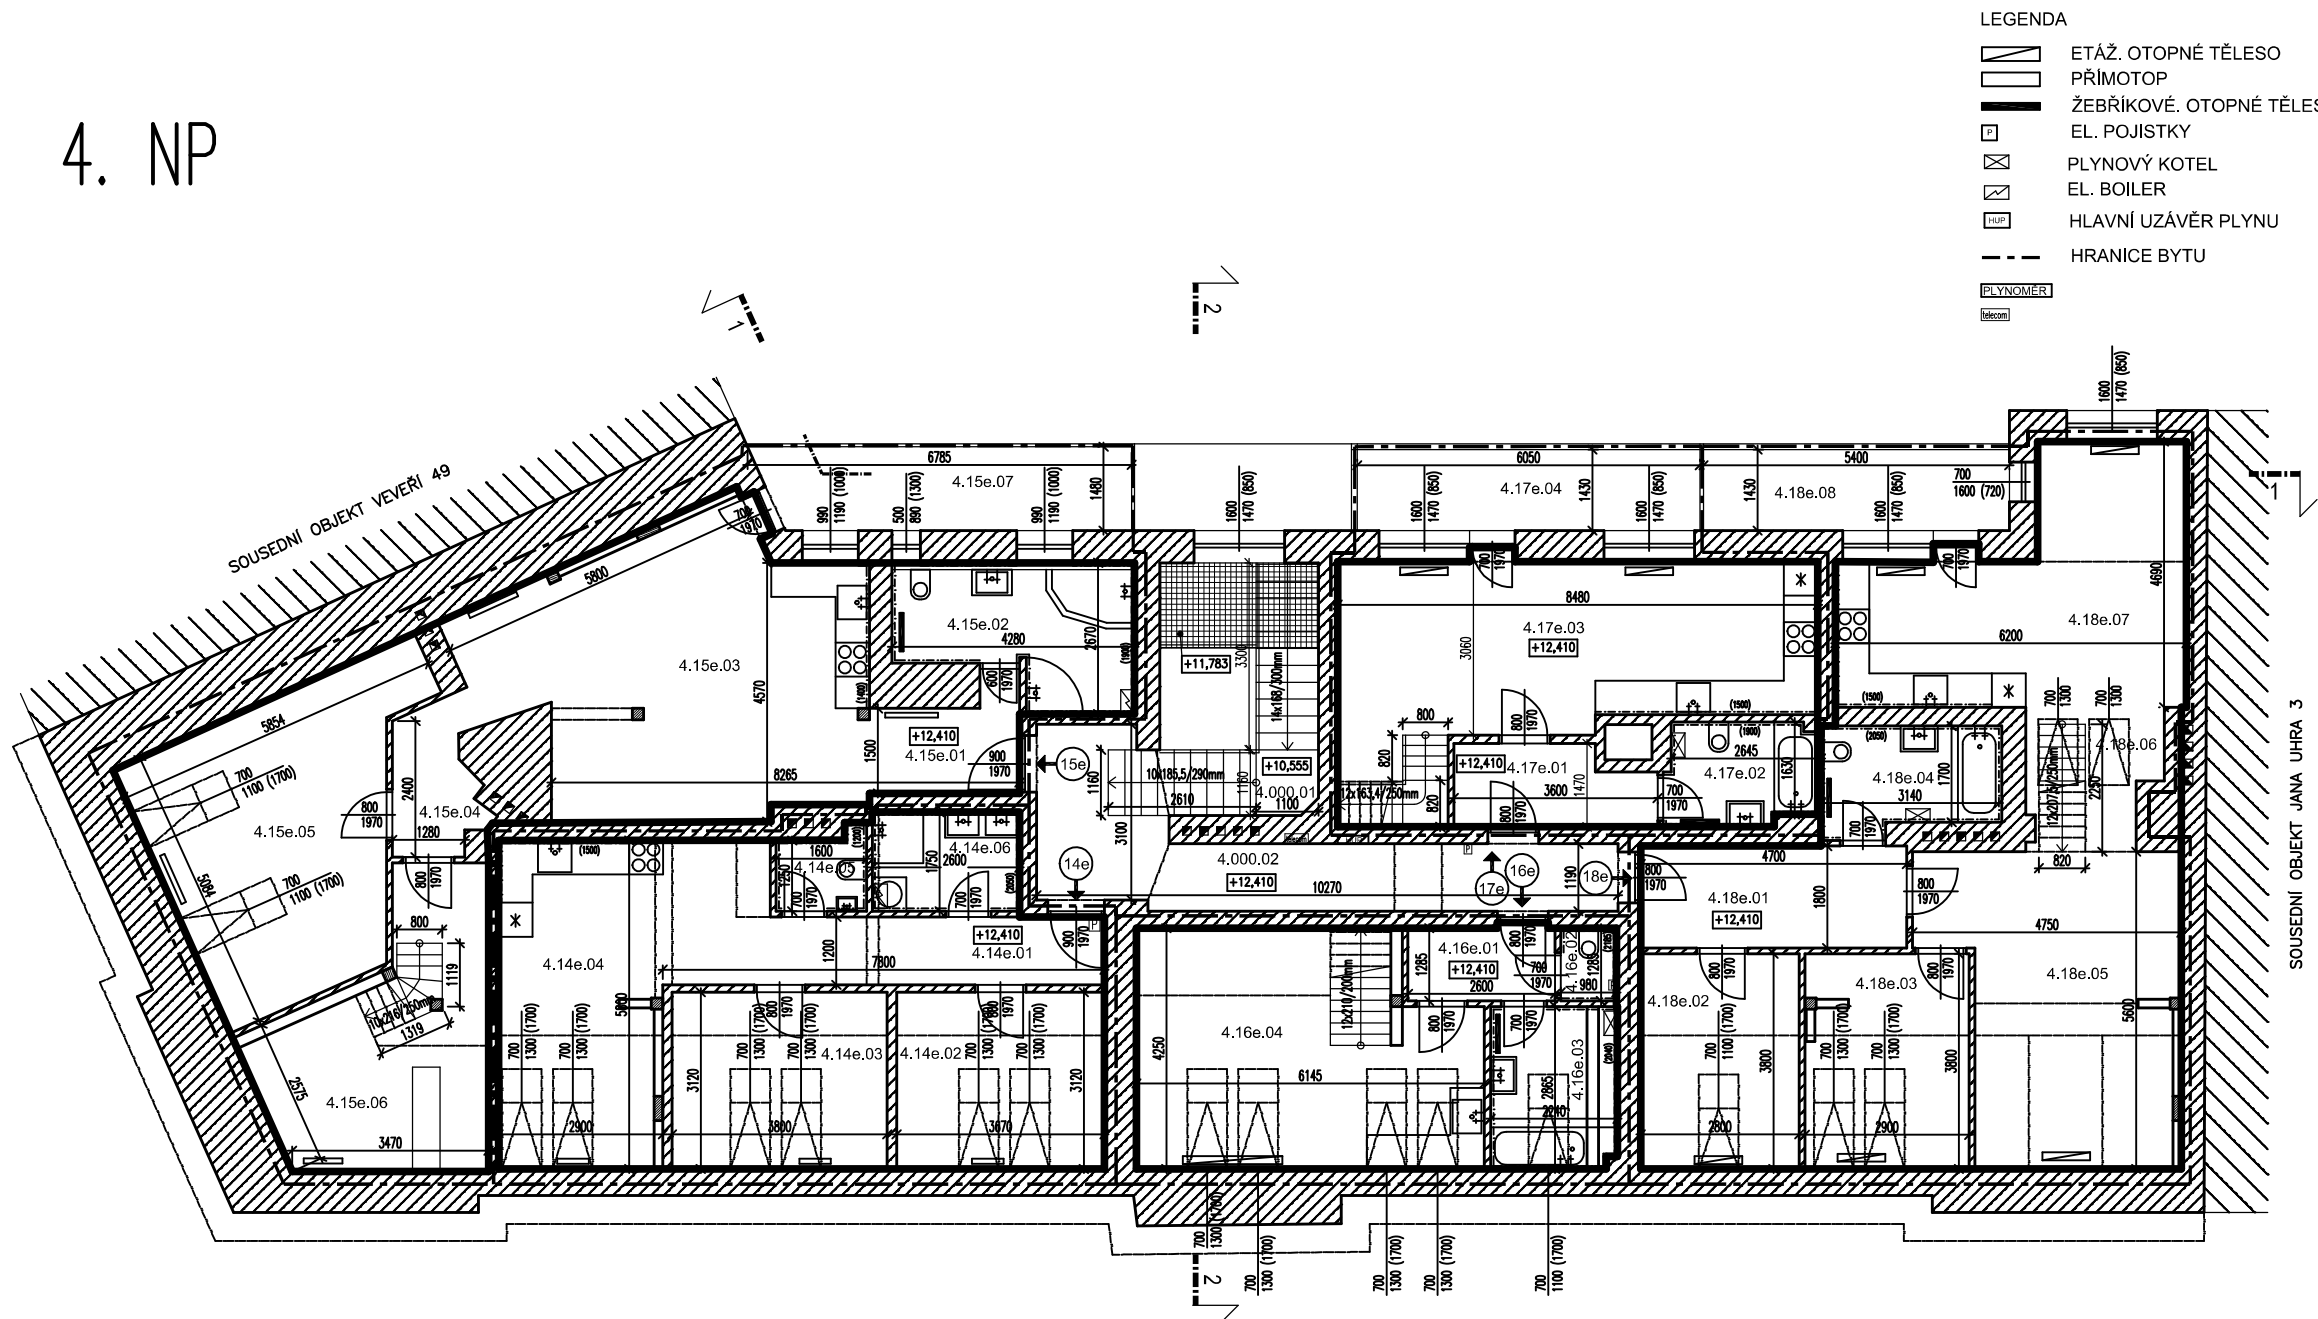

- LEGENDA
- ETÁŽ. OTOPNÉ TĚLESO
  - PŘIMOTOP
  - ŽEBŘÍKOVÉ. OTOPNÉ TĚLESO
  - EL. POJISTKY
  - PLYNOVÝ KOTEL
  - EL. BOILER
  - HLAVNÍ UZÁVĚŘ PLYNU
  - HRANICE BYTU
  - PLYNOMĚR
  - ELBOILER

PROSTOR	OZN.	NÁZEV	PLOCHA m2	PODLAHA	TOPENÍ
SPOLEČNÝ	4.000.01	SCHODIŠTĚ	13,5	TERACO	
	4.000.02	CHODBA	16,7	TERACO	
CELKOVÁ VÝMĚRA			30,2		
14e	4.14e.01	PŘEDSÍN	5,2	KOBEREC	
	4.14e.02	POKOJ	11,5	LAMINO	PŘIMOTOP
	4.14e.03	POKOJ	11,9	LAMINO	PŘIMOTOP
	4.14e.04	POKOJ+KK	23,8	LAMINO	PŘIMOTOP
	4.14e.05	WC	2,1	KER. DLAŽBA	
	4.14e.06	KOUPELNA	4,6	KER. DLAŽBA	PŘIMOTOP, EL. BOILER
CELKOVÁ VÝMĚRA			10,5		
CELKOVÁ VÝMĚRA DLE VÝHLÁSKY			69,6		
15e	4.15e.01	PŘEDSÍN	4,5	LAMINO	PŘIMOTOP
	4.15e.02	KOUPELNA	9,3	KER. DLAŽBA	ZEBR. OT. TĚL., EL. BOILER
	4.15e.03	POKOJ+KK	31,4	LAMINO	PŘIMOTOP
	4.15e.04	CHODBA	3,7	LAMINO	
	4.15e.05	POKOJ	22,1	LAMINO	PŘIMOTOP
	4.15e.06	POKOJ	16,3	LAMINO	PŘIMOTOP
4.15e.07	BALKON	9,7	KER. DLAŽBA		
	GALERIE	7,1	VLYSY	PŘIMOTOP	
CELKOVÁ VÝMĚRA			104,1		
CELKOVÁ VÝMĚRA DLE VÝHLÁSKY			101,5		
16e	4.16e.01	PŘEDSÍN	3,7	KER. DLAŽBA	
	4.16e.02	WC	1,3	KER. DLAŽBA	
	4.16e.03	KOUPELNA	6,4	KER. DLAŽBA	ZEBR. OT. TĚL., PLYN. KOTEL
	4.16e.04	POKOJ+KK	24,1	LAMINO	ETÁŽ. OTOPNÉ TĚLESO
	4.16e.05	GALERIE	15,9	KOBEREC	
CELKOVÁ VÝMĚRA			51,4		
CELKOVÁ VÝMĚRA DLE VÝHLÁSKY			52,0		
17e	4.17e.01	PŘEDSÍN	5,0	KER. DLAŽBA	
	4.17e.02	KOUPELNA	4,7	KER. DLAŽBA	ZEBR. OT. TĚL., PLYN. KOTEL
	4.17e.03	POKOJ+KK	27,9	LAMINO	ETÁŽ. OTOPNÉ TĚLESO
	4.17e.04	BALKON	8,9	KER. DLAŽBA	
	4.17e.05	GALERIE	16,1	KOBEREC	
CELKOVÁ VÝMĚRA			62,6		
CELKOVÁ VÝMĚRA DLE VÝHLÁSKY			55,8		
18e	4.18e.01	PŘEDSÍN	8,7	KER. DLAŽBA	ETÁŽ. OTOPNÉ TĚLESO
	4.18e.02	POKOJ	10,6	LAMINO	ETÁŽ. OTOPNÉ TĚLESO
	4.18e.03	POKOJ	11,0	LAMINO	ETÁŽ. OTOPNÉ TĚLESO
	4.18e.04	KOUPELNA	5,8	KER. DLAŽBA	ZEBR. OT. TĚL., PLYN. KOTEL
	4.18e.05	OBYVÁK	22,3	LAMINO	ETÁŽ. OTOPNÉ TĚLESO
	4.18e.06	CHODBA	5,5	LAMINO	
	4.18e.07	KUCHYŇ	21,8	LAMINO	ETÁŽ. OTOPNÉ TĚLESO
	4.18e.08	BALKON	7,9	KER. DLAŽBA	
	4.18e.09	GALERIE	21,1	KOBEREC	
CELKOVÁ VÝMĚRA			114,7		
CELKOVÁ VÝMĚRA DLE VÝHLÁSKY			112,8		

±0,000 = PODLAHA V 1.NP - NÁVRH



ZHOTOMTEL:  
GENEALNÍ PROJEKTANT:  
ZODPOVĚDNÝ PROJEKTANT:  
KONTROLOVAL:  
VYPRACOVAL:  
INVESTOR:

ATELIER, SVATOPLUKA ČECHA 35, 612 00 BRNO  
ING. ARCH. MICHAL KRISTEN  
ING. MARTIN RYCHTECKÝ  
ING. ARCH. KAROLINA CEBOVÁ  
STATUTÁRNÍ MĚSTO BRNO

BYTOVÝ DUM (159)  
JANA UHRA 159/1, BRNO, 602 00

STUPEŇ PROJEKTU:  
ZAKÁZKOVÉ ČÍSLO:  
DATUM:

PASPORTIZACE  
M17\_418  
01/2018

PŮDORYS 4.NP

STAVEBNÍ ČÁST

MĚŘÍTKO:  
ČÍSLO VÝKRESU:

M 1:100  
D-06