



ŘEZ A-A'

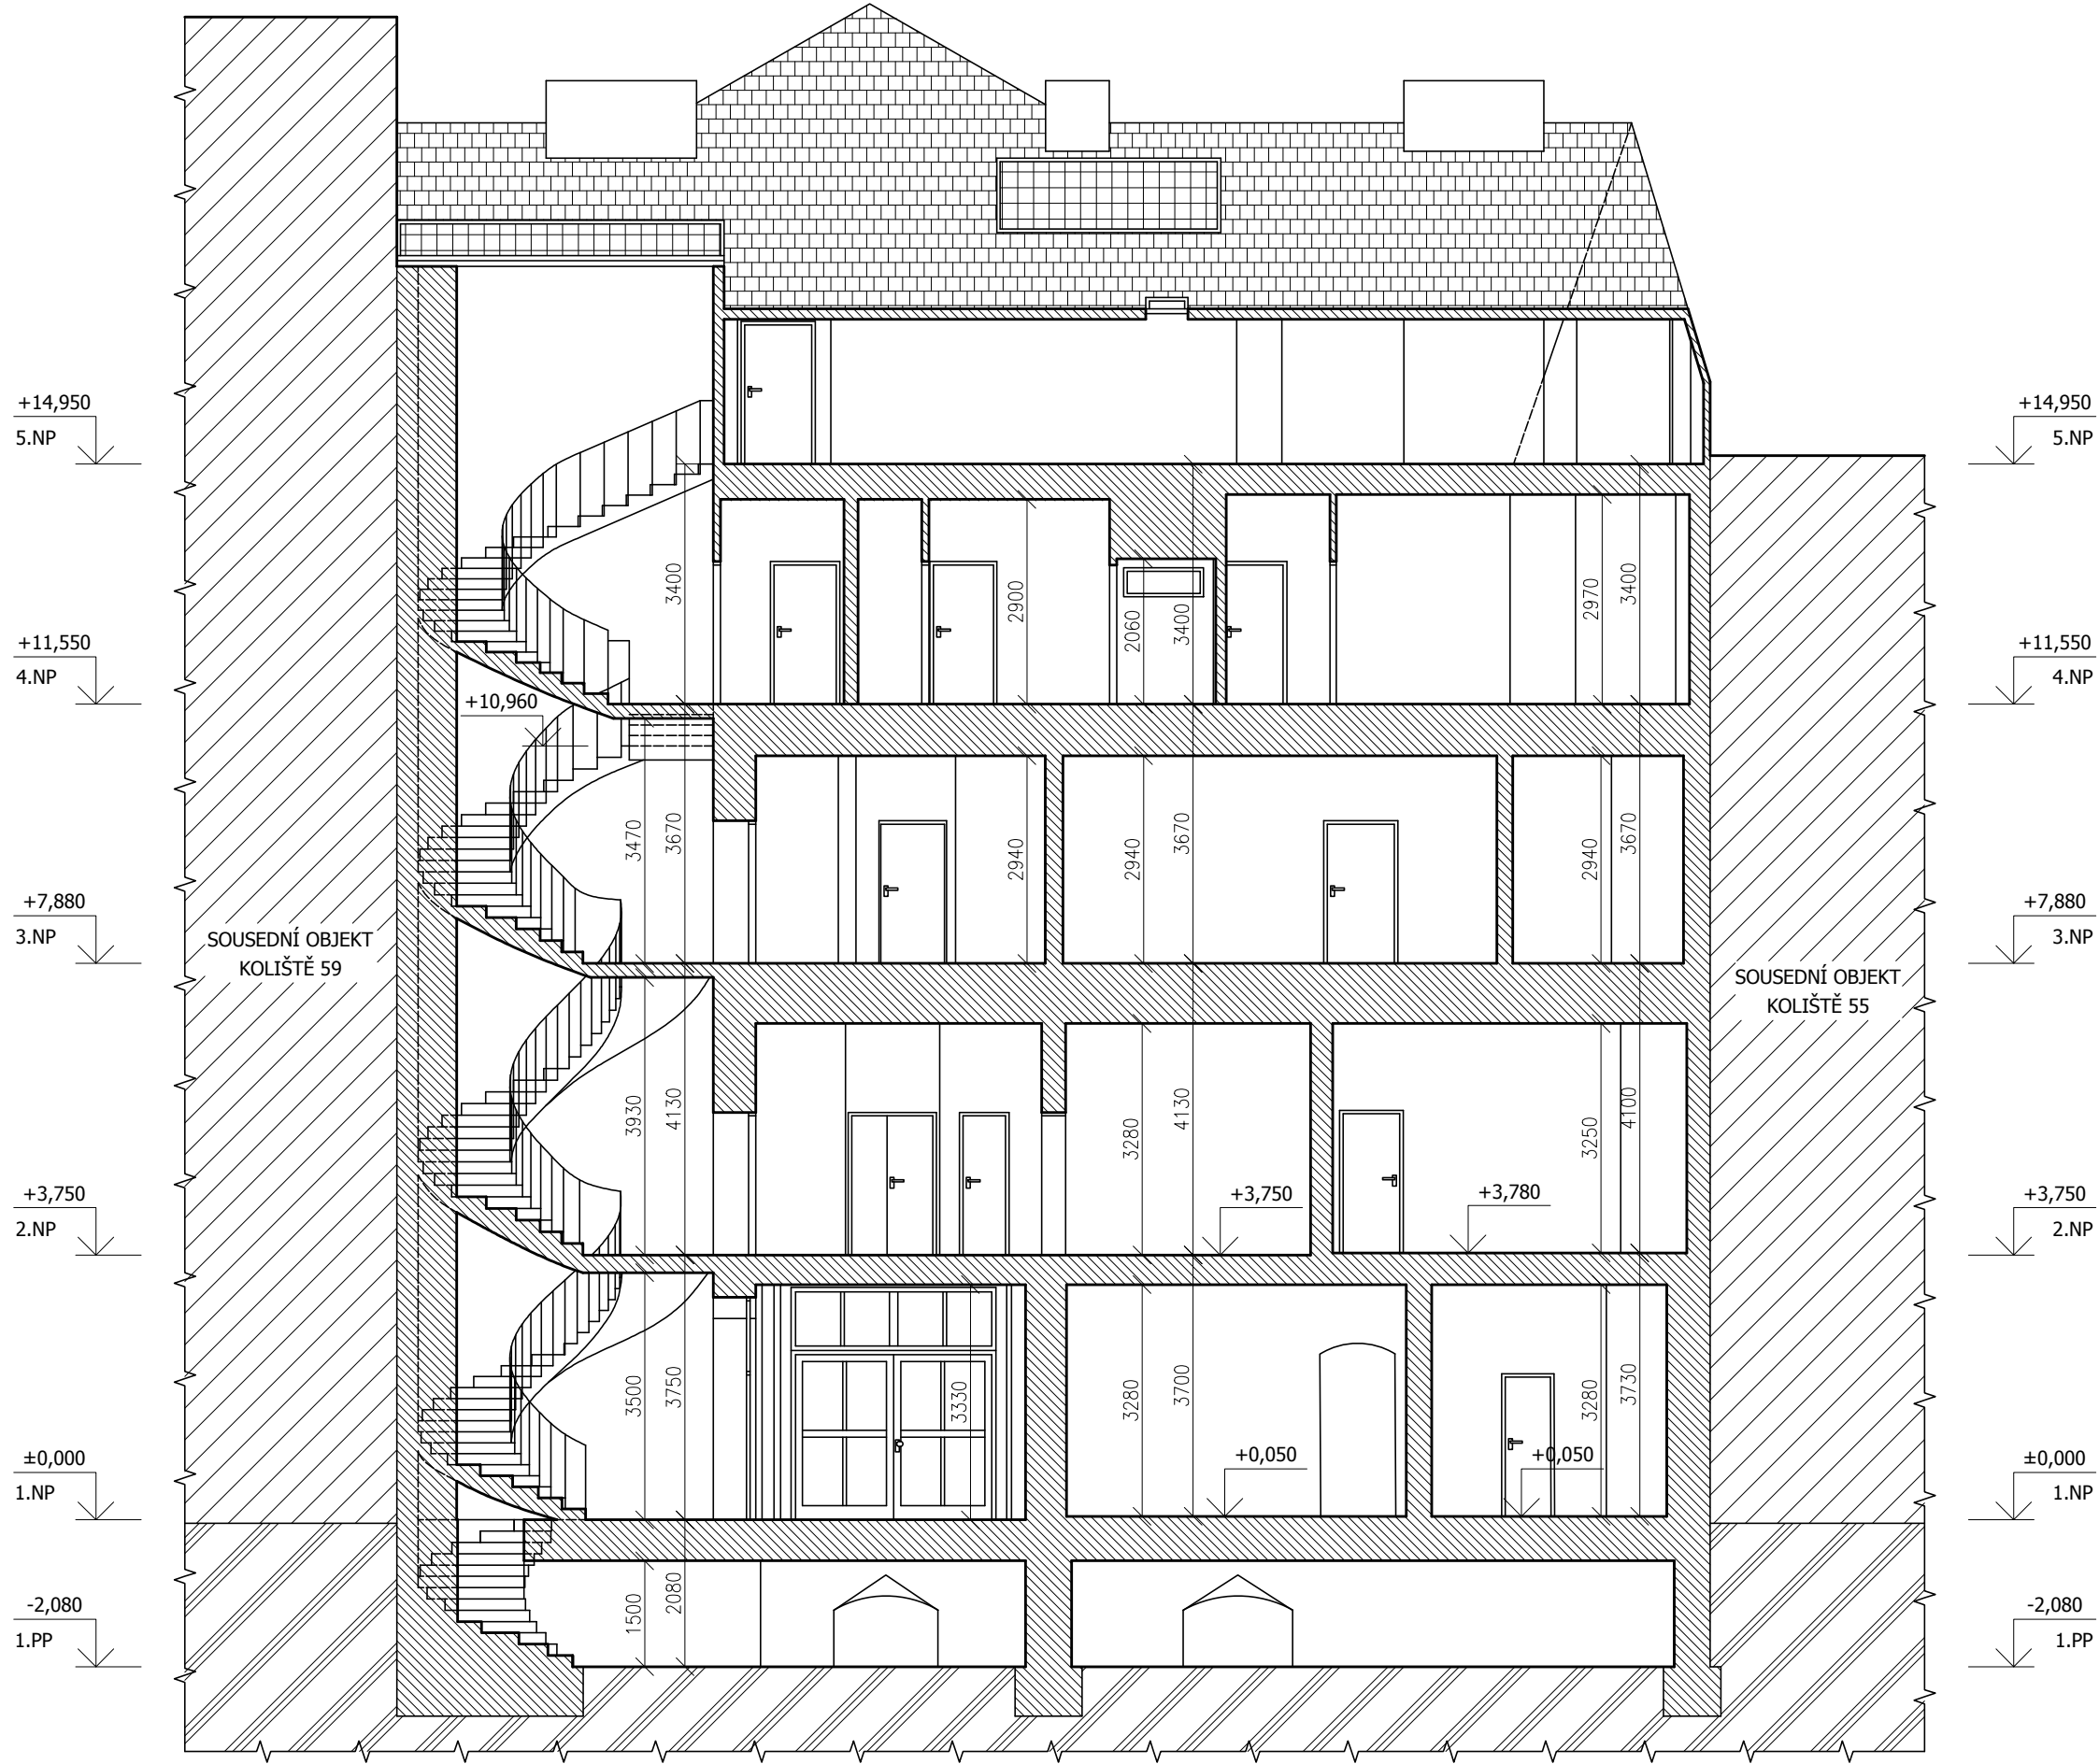

$\pm 0,000$ = PODLAHA V 1.NP – NÁVRH

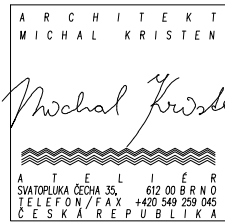

ZHOTOVITEL:
 GENERÁLNÍ PROJEKTANT:
 ZODPOVĚDNÝ PROJEKTANT:
 KONTROLOVAL:
 VYPRACOVAL:
 INVESTOR:

ATELIÉR, SVATOPLUKA ČECHA 35, 612 00 BRNO
ING. ARCH. MICHAL KRISTEN
ING. MARTIN RYCHTECKÝ
ING. MARTIN RYCHTECKÝ
ING. MICHAL DONĚK Ph.D., Bc. MIKULÁŠ MORAVÍK
STATUTÁRNÍ MĚSTO BRNO

BYTOVÝ DŮM (94)
KOLIŠTĚ 272/57, BRNO, 602 00

STUPEŇ PROJEKTU:
ZAKÁZKOVÉ ČÍSLO:
DATUM:

PASPORTIZACE
M17_418
03/2019

ŘEZ A-A'

STAVEBNÍ ČÁST

MĚŘÍTKO:
ČÍSLO VÝKRESU:

M 1:100
D-07