



LEGENDA ZNAČEK:

⊗ SVĚTLO

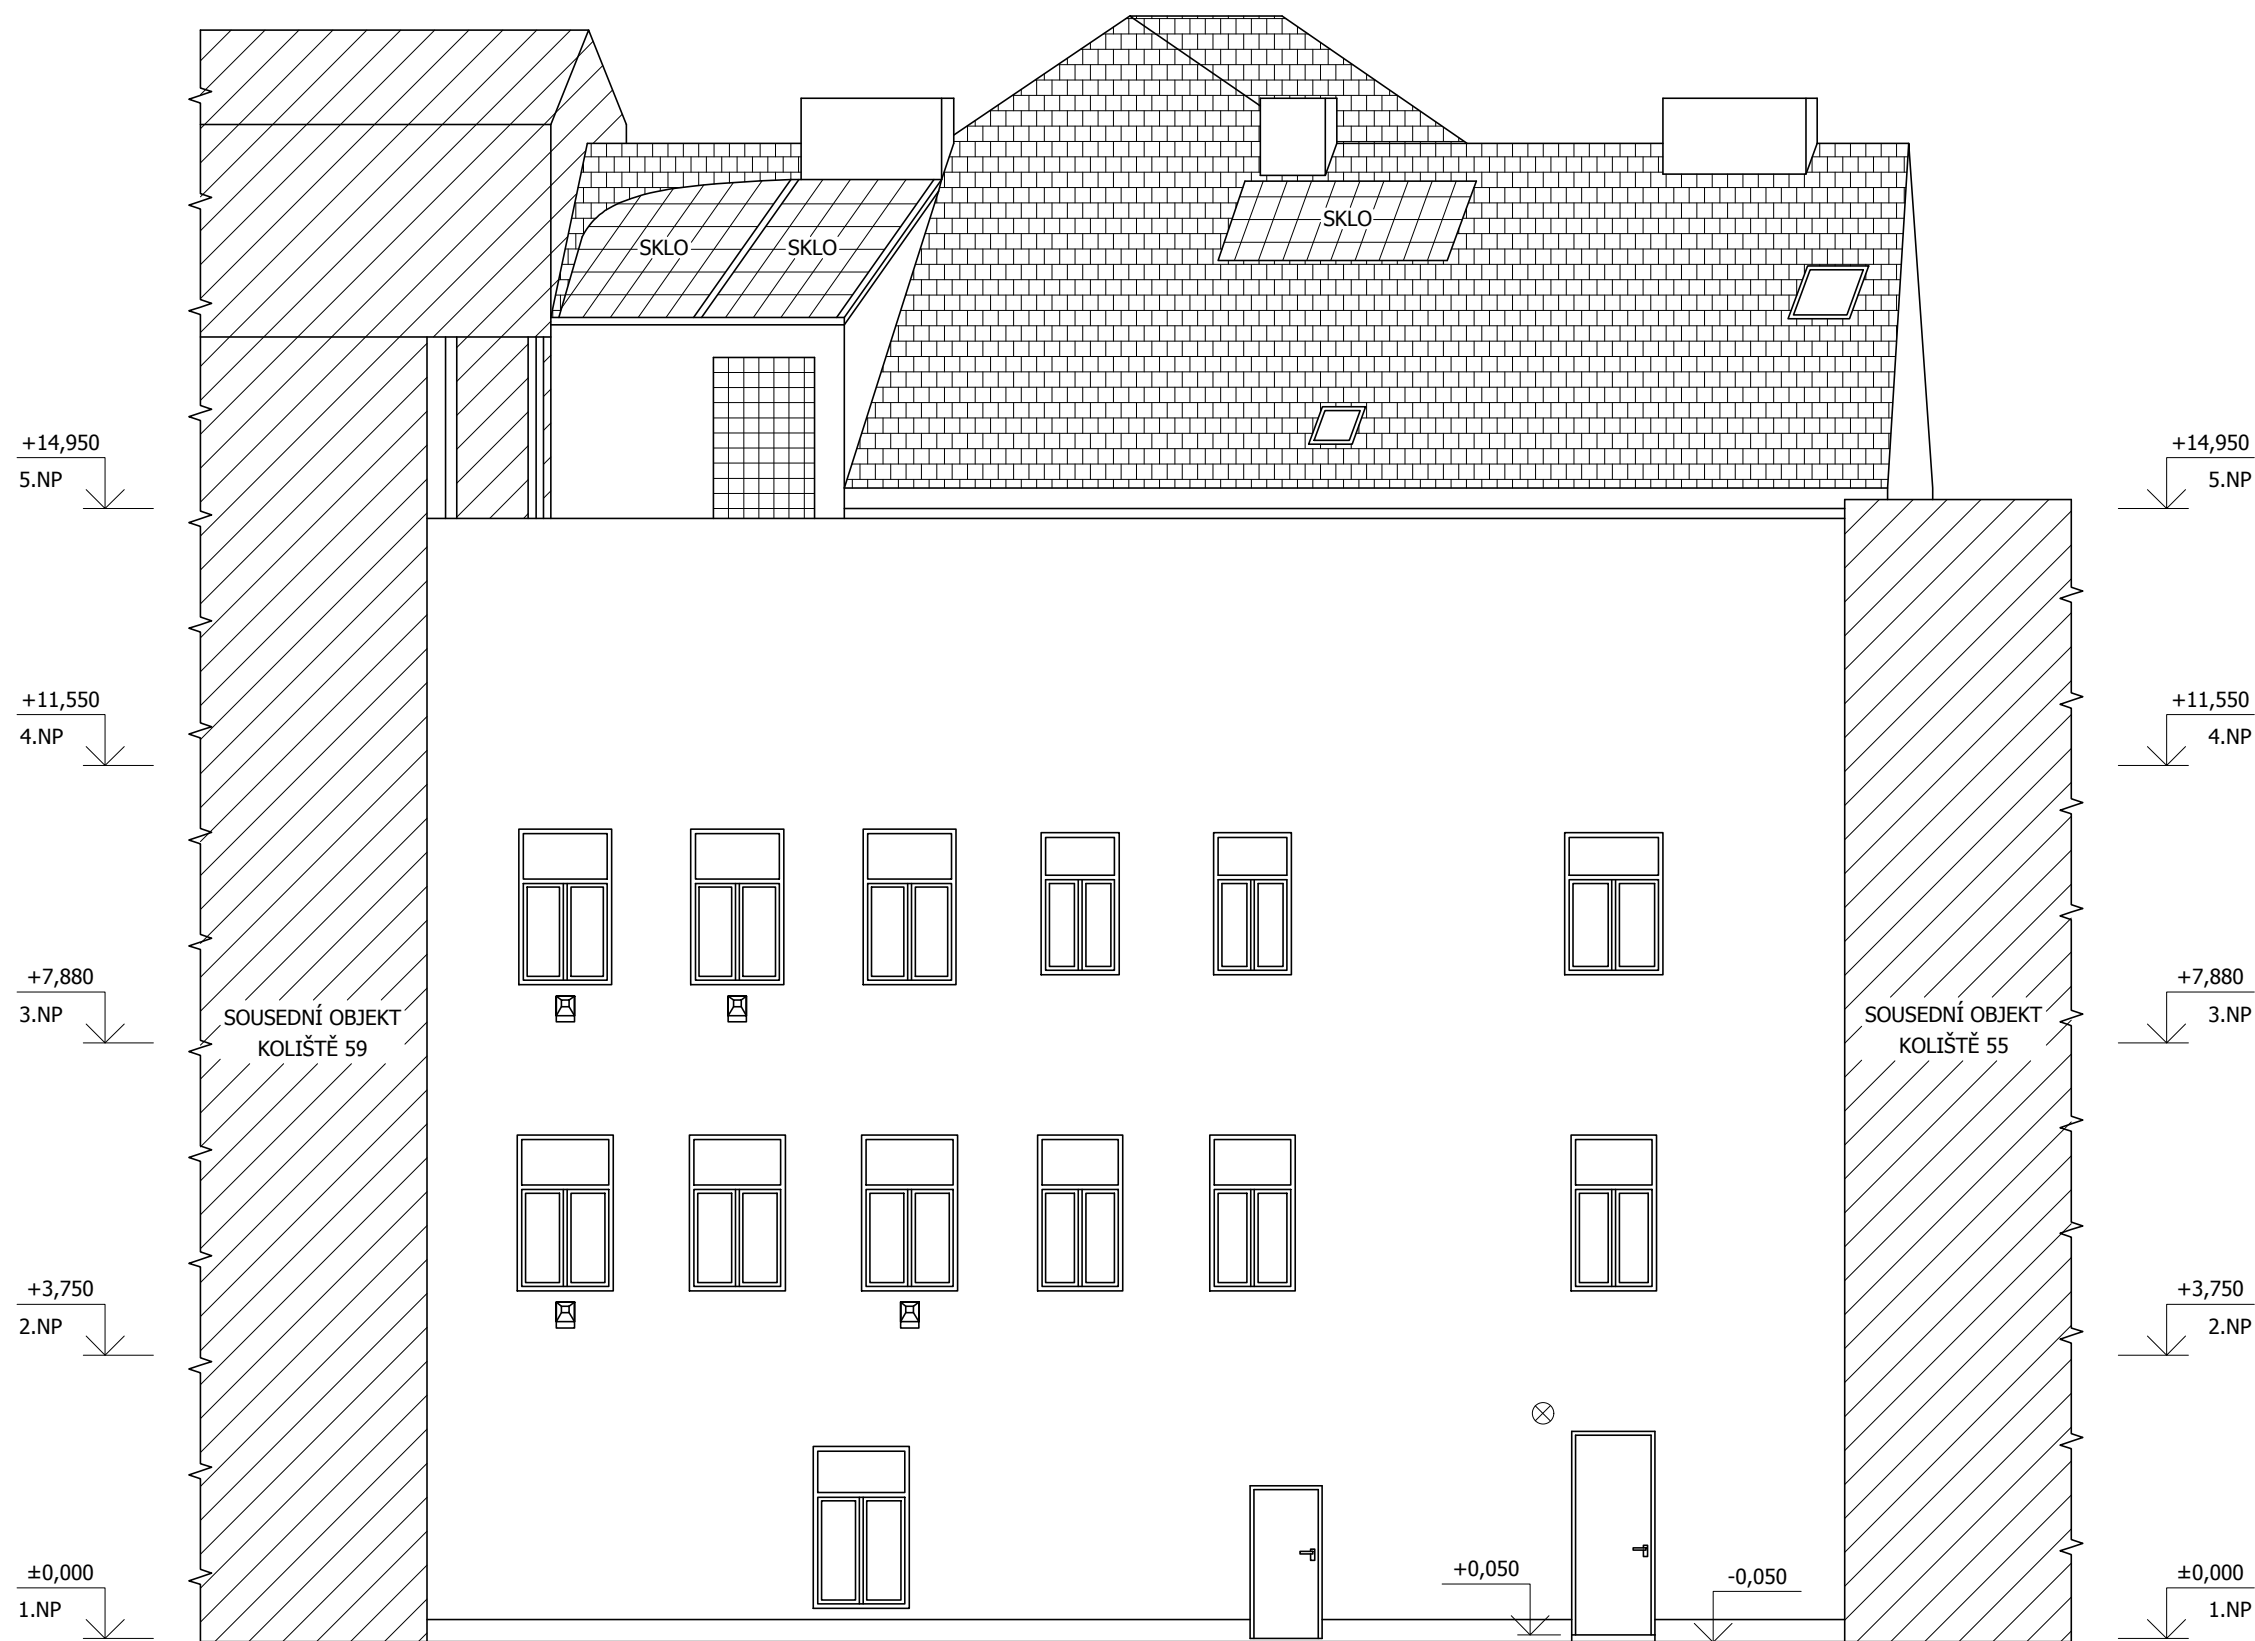

±0,000 = PODLAHA V 1.NP – NÁVRH

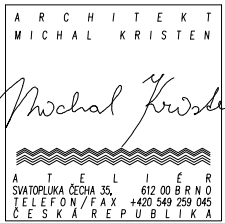

ZHOTOVITEL:  
GENERÁLNÍ PROJEKTANT:  
ZODPOVĚDNÝ PROJEKTANT:  
KONTROLOVAL:  
VYPRACOVAL:  
INVESTOR:

ATELIÉR, SVATOPLUKA ČECHA 35, 612 00 BRNO  
ING. ARCH. MICHAL KRISTEN  
ING. MARTIN RYCHTECKÝ  
ING. MARTIN RYCHTECKÝ  
ING. MICHAL DONĚK Ph.D., Bc. MIKULÁŠ MORAVÍK  
STATUTÁRNÍ MĚSTO BRNO

BYTOVÝ DŮM (94)  
KOLIŠTĚ 272/57, BRNO, 602 00

STUPEŇ PROJEKTU:  
ZAKÁZKOVÉ ČÍSLO:  
DATUM:

PASPORTIZACE  
M17\_418  
03/2019

ZADNÍ POHLED

STAVEBNÍ ČÁST

MĚŘÍTKO:  
ČÍSLO VÝKRESU:

M 1:100  
D-10