



LEGENDA ZNAČEK:

- ⊗ SVĚTLO
- UP UZÁVĚR PLYNU – PLYNOMĚR
- EL.S. EL. SKŘÍŇ
- PLYNOVODNÍ POTRUBÍ

ŘEZ B-B'

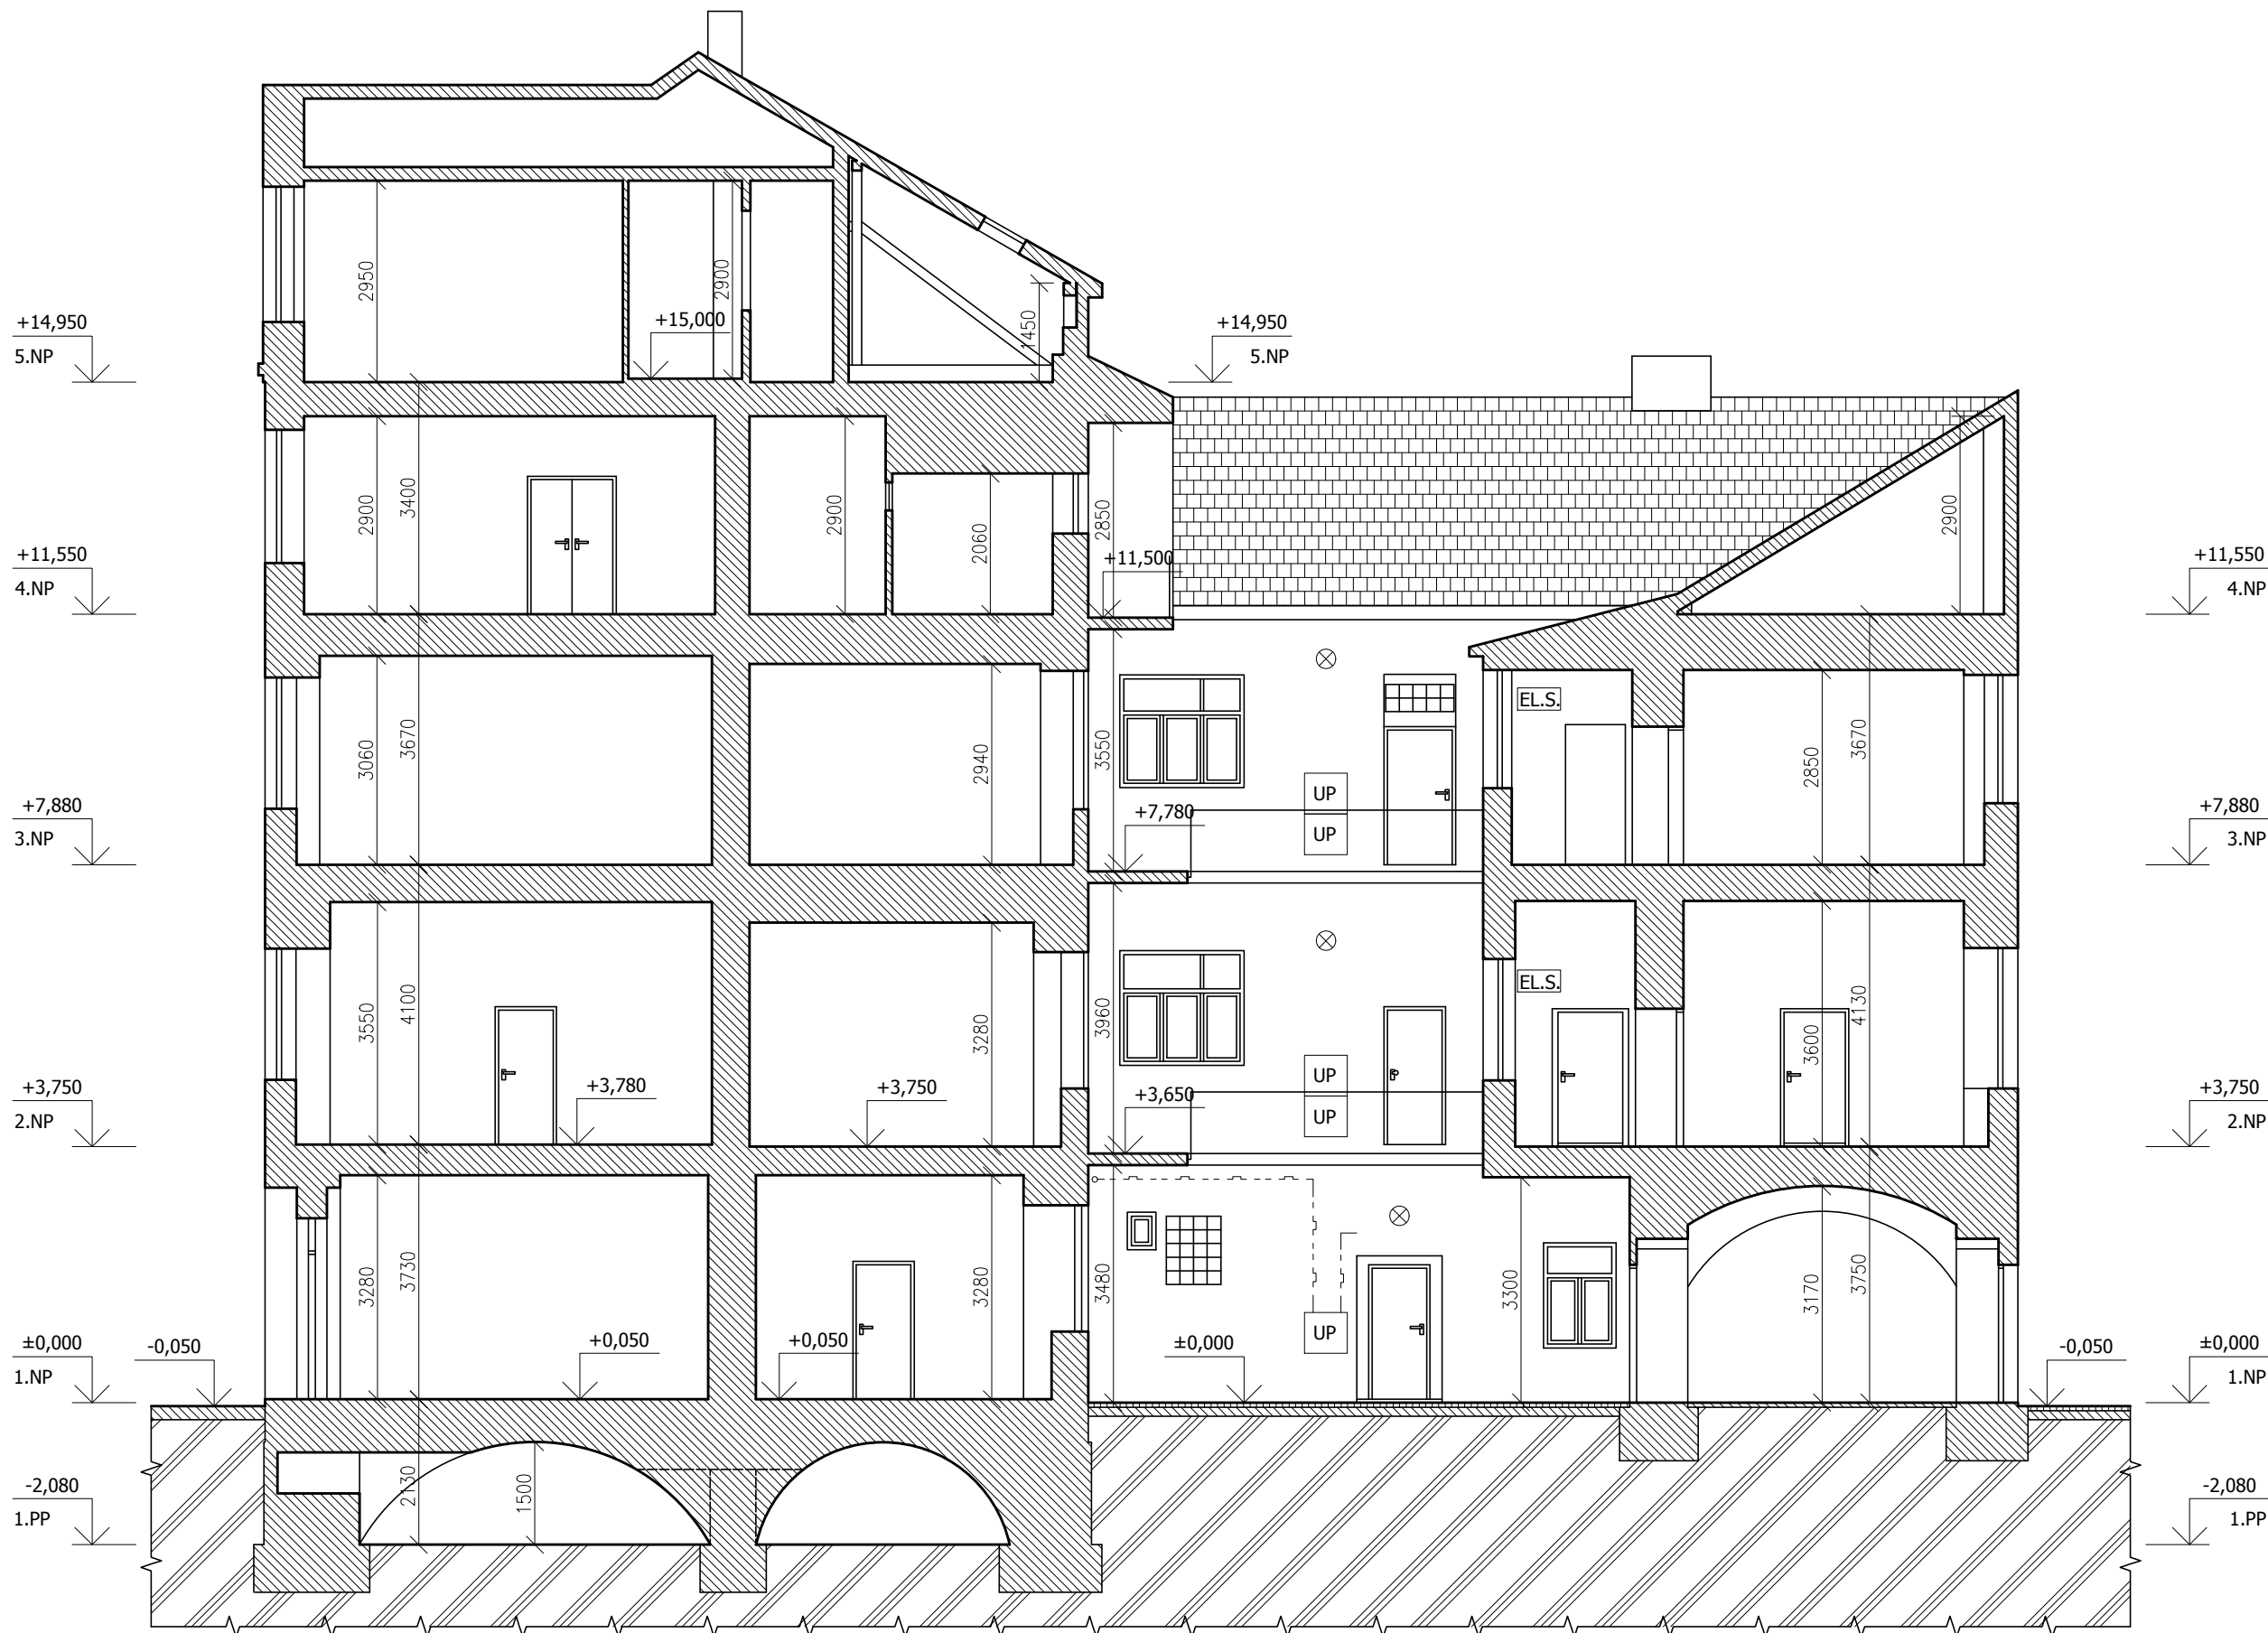

±0,000 = PODLAHA V 1.NP – NÁVRH

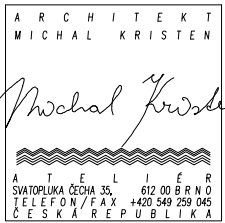

ZHOTOVITEL:  
GENERÁLNÍ PROJEKTANT:  
ZODPOVĚDNÝ PROJEKTANT:  
KONTROLOVAL:  
VYPRACOVAL:  
INVESTOR:

ATELIER, SVATOPLUKA ČECHA 35, 612 00 BRNO  
ING. ARCH. MICHAL KRISTEN  
ING. MARTIN RYCHTECKÝ  
ING. MARTIN RYCHTECKÝ  
ING. MICHAL DONĚK Ph.D., Bc. MIKULÁŠ MORAVK  
STATUTÁRNÍ MĚSTO BRNO

BYTOVÝ DŮM (94)  
KOLÍŠTĚ 272/57, BRNO, 602 00

STUPEŇ PROJEKTU:  
ZAKÁZKOVÉ ČÍSLO:  
DATUM:

PASPORTIZACE  
M17\_418  
03/2019

ŘEZ B-B'

STAVEBNÍ ČÁST

MĚŘÍTKO:  
ČÍSLO VÝKRESU:

M 1:100  
D-08