


4.NP

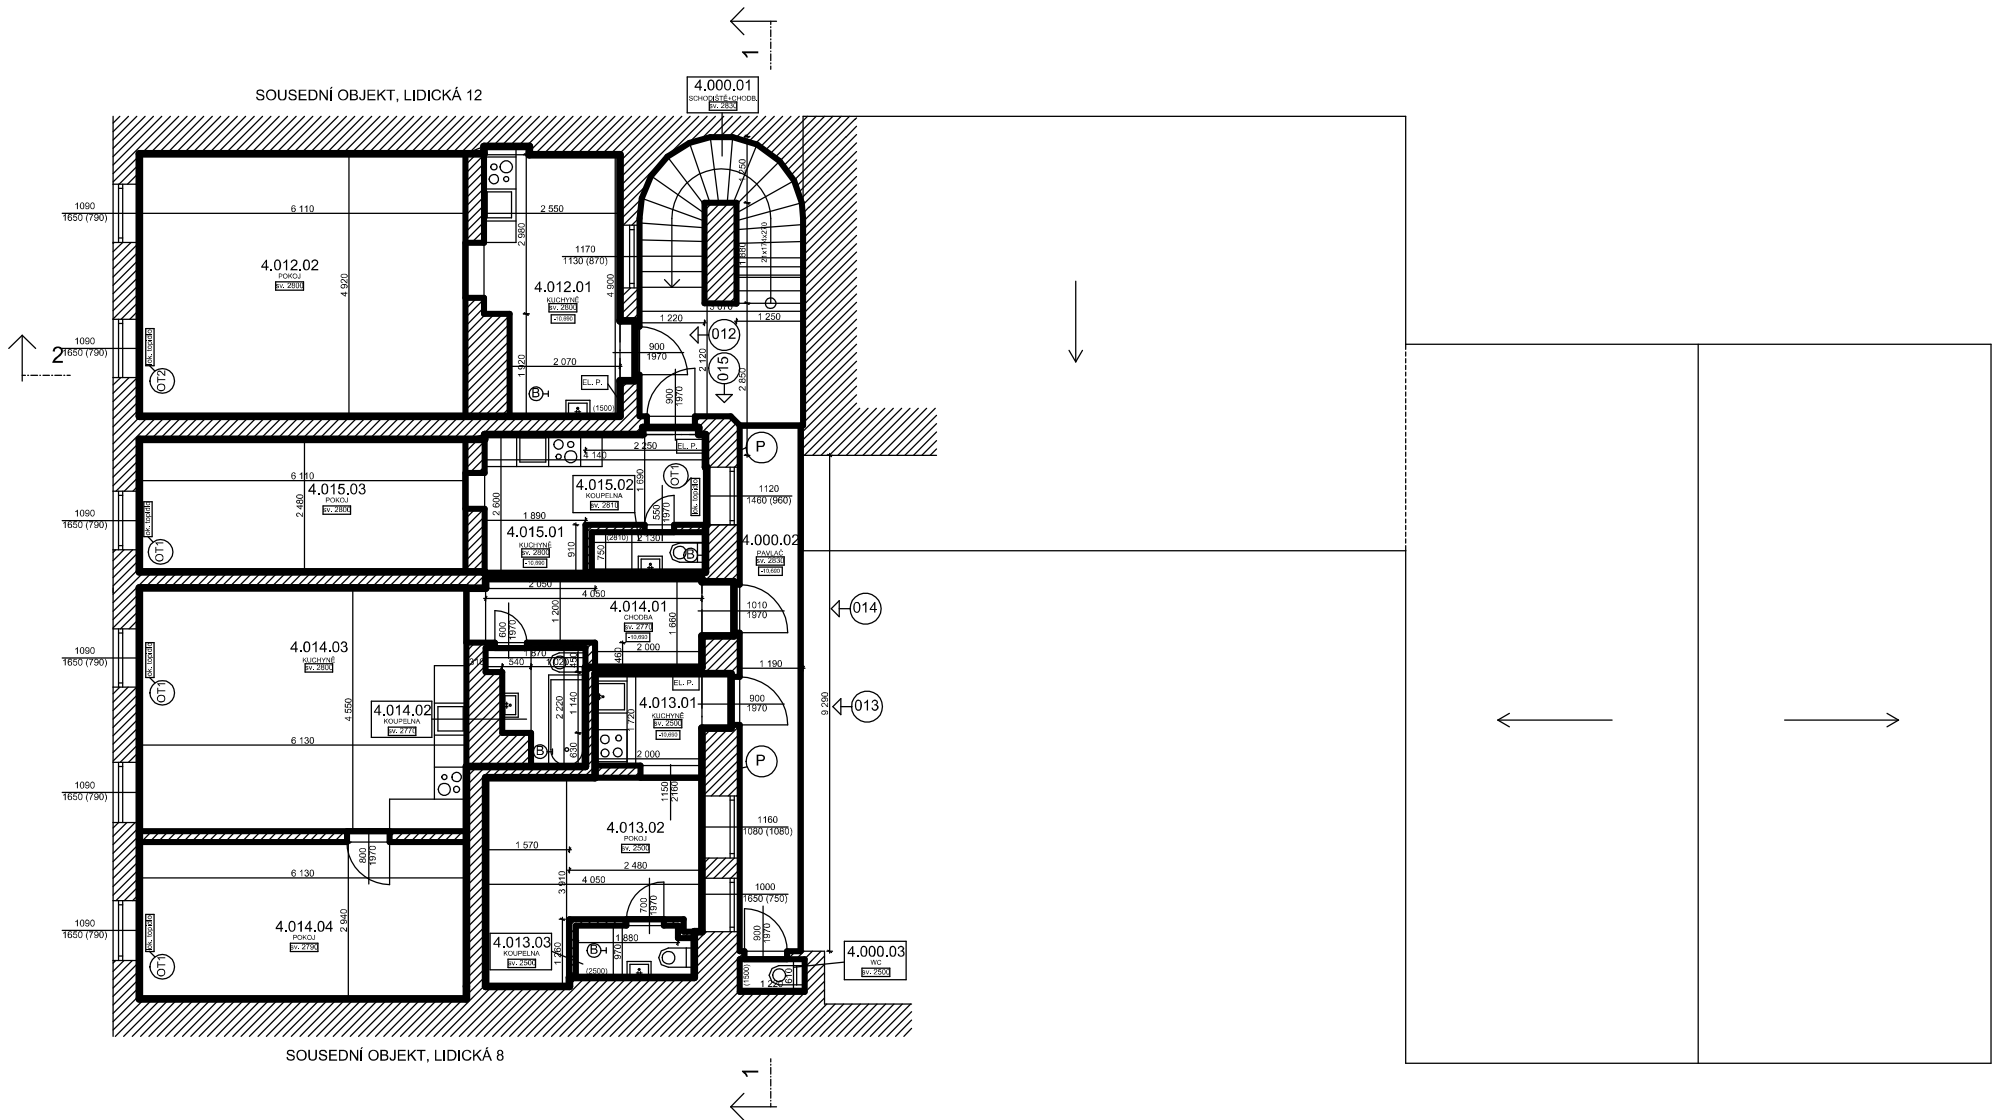

LEGENDA MÍSTNOSTÍ

PROSTOR	Č.M.	ÚČEL MÍSTNOSTI	PLOCHA	PODLAHA	TOPENÍ	POZNÁMKY
SPOLEČNÝ	4.000.01	SCHODIŠTĚ+CHOD.	14,4	TERACO		
	4.000.02	PAVLAČ	11,6	DŘEVĚNÁ PRKNA		
	4.000.03	WC	0,7	KERAMICKÁ DLAŽBA		
CELKOVÁ VÝMĚRA			26,7			
012	4.012.01	KUCHYŇ	12,4	PVC		
	4.012.02	POKOJ	30,1	KOBEREC	LOK. ELEK. TOP.	
CELKOVÁ VÝMĚRA			42,5			
CELKOVÁ VÝMĚRA DLE VYHLÁŠKY			44,7			
013	4.013.01	KUCHYŇ	4,3	LAMINÁTOVÁ PODLAHA		
	4.013.02	POKOJ	12,8	LAMINÁTOVÁ PODLAHA		
	4.013.03	KOUPELNA	2,2	KERAMICKÁ DLAŽBA		
CELKOVÁ VÝMĚRA			19,3			
CELKOVÁ VÝMĚRA DLE VYHLÁŠKY			19,8			
014	4.014.01	CHODBA	6,8	LAMINÁTOVÁ PODLAHA		
	4.014.02	KOUPELNA	3,3	KERAMICKÁ DLAŽBA		
	4.014.03	KUCHYŇ	28,0	LAMINÁTOVÁ PODLAHA	LOK. PLYN. TOP.	
	4.014.04	POKOJ	18,2	VLYSOVÁ PODLAHA	LOK. PLYN. TOP.	
CELKOVÁ VÝMĚRA			56,3			
CELKOVÁ VÝMĚRA DLE VYHLÁŠKY			59,2			
015	4.015.01	KUCHYŇ	9,2	LAMINÁTOVÁ PODLAHA	LOK. PLYN. TOP.	
	4.015.02	KOUPELNA	1,6	KERAMICKÁ DLAŽBA		
	4.015.03	POKOJ	15,2	LAMINÁTOVÁ PODLAHA	LOK. PLYN. TOP.	
CELKOVÁ VÝMĚRA			26,0			
CELKOVÁ VÝMĚRA DLE VYHLÁŠKY			26,9			

LEGENDA

- ELEKTRO - POJISTKY
- BOILER - ELEKTRÍNA
- LOKÁLNÍ PLYN. TOPIDLO
- LOKÁLNÍ ELEK. TOPIDLO
- PLYNOMĚR
- HRANICE BYTU

±0,000 = PODLAHA V 1.NP - NÁVRH

ZHOTOVITEL:  
GENERÁLNÍ PROJEKTANT:  
ZODPOVĚDNÝ PROJEKTANT:  
KONTROLOVAL:  
VYPRACOVAL:  
INVESTOR:

ATELIÉR SVATOPLUKA ČECHA 35, 612 00 BRNO  
ING. ARCH. MICHAL KRISTEN  
ING. MARTIN RYCHTECKÝ  
ING. MARTIN RYCHTECKÝ  
ING. MICHAL VALENTA  
STATUTÁRNÍ MĚSTO BRNO

BYTOVÝ DŮM (149)  
LIDICKÁ 1860/10, BRNO, 602 00

STUPEŇ PROJEKTU:  
ZAKÁZKOVÉ ČÍSLO:  
DATUM:

PASPORTIZACE  
M17\_418  
11/2018

PŮDORYS 4.NP

MĚŘÍTKO:  
ČÍSLO VÝKRESU:

STAVEBNÍ ČÁST

M 1:100  
D-05