


LEGENDA MÍSTNOSTÍ

PROSTOR	Č.M.	ÚČEL MÍSTNOSTI	PLOCHA	PODLAHA	TOPENÍ	POZNÁMKY
SPOLEČNÝ	5.000.01	SCHODIŠTĚ	7,8	LITÝ BETON		
	5.000.02	PODKROVÍ	167,9	HLINĚNÁ PODLAHA		
	5.000.03	PODKROVÍ	63,4	HLINĚNÁ PODLAHA		
	5.000.04	PODKROVÍ	115,3	CPP		
CELKOVÁ VÝMĚRA			354,4			

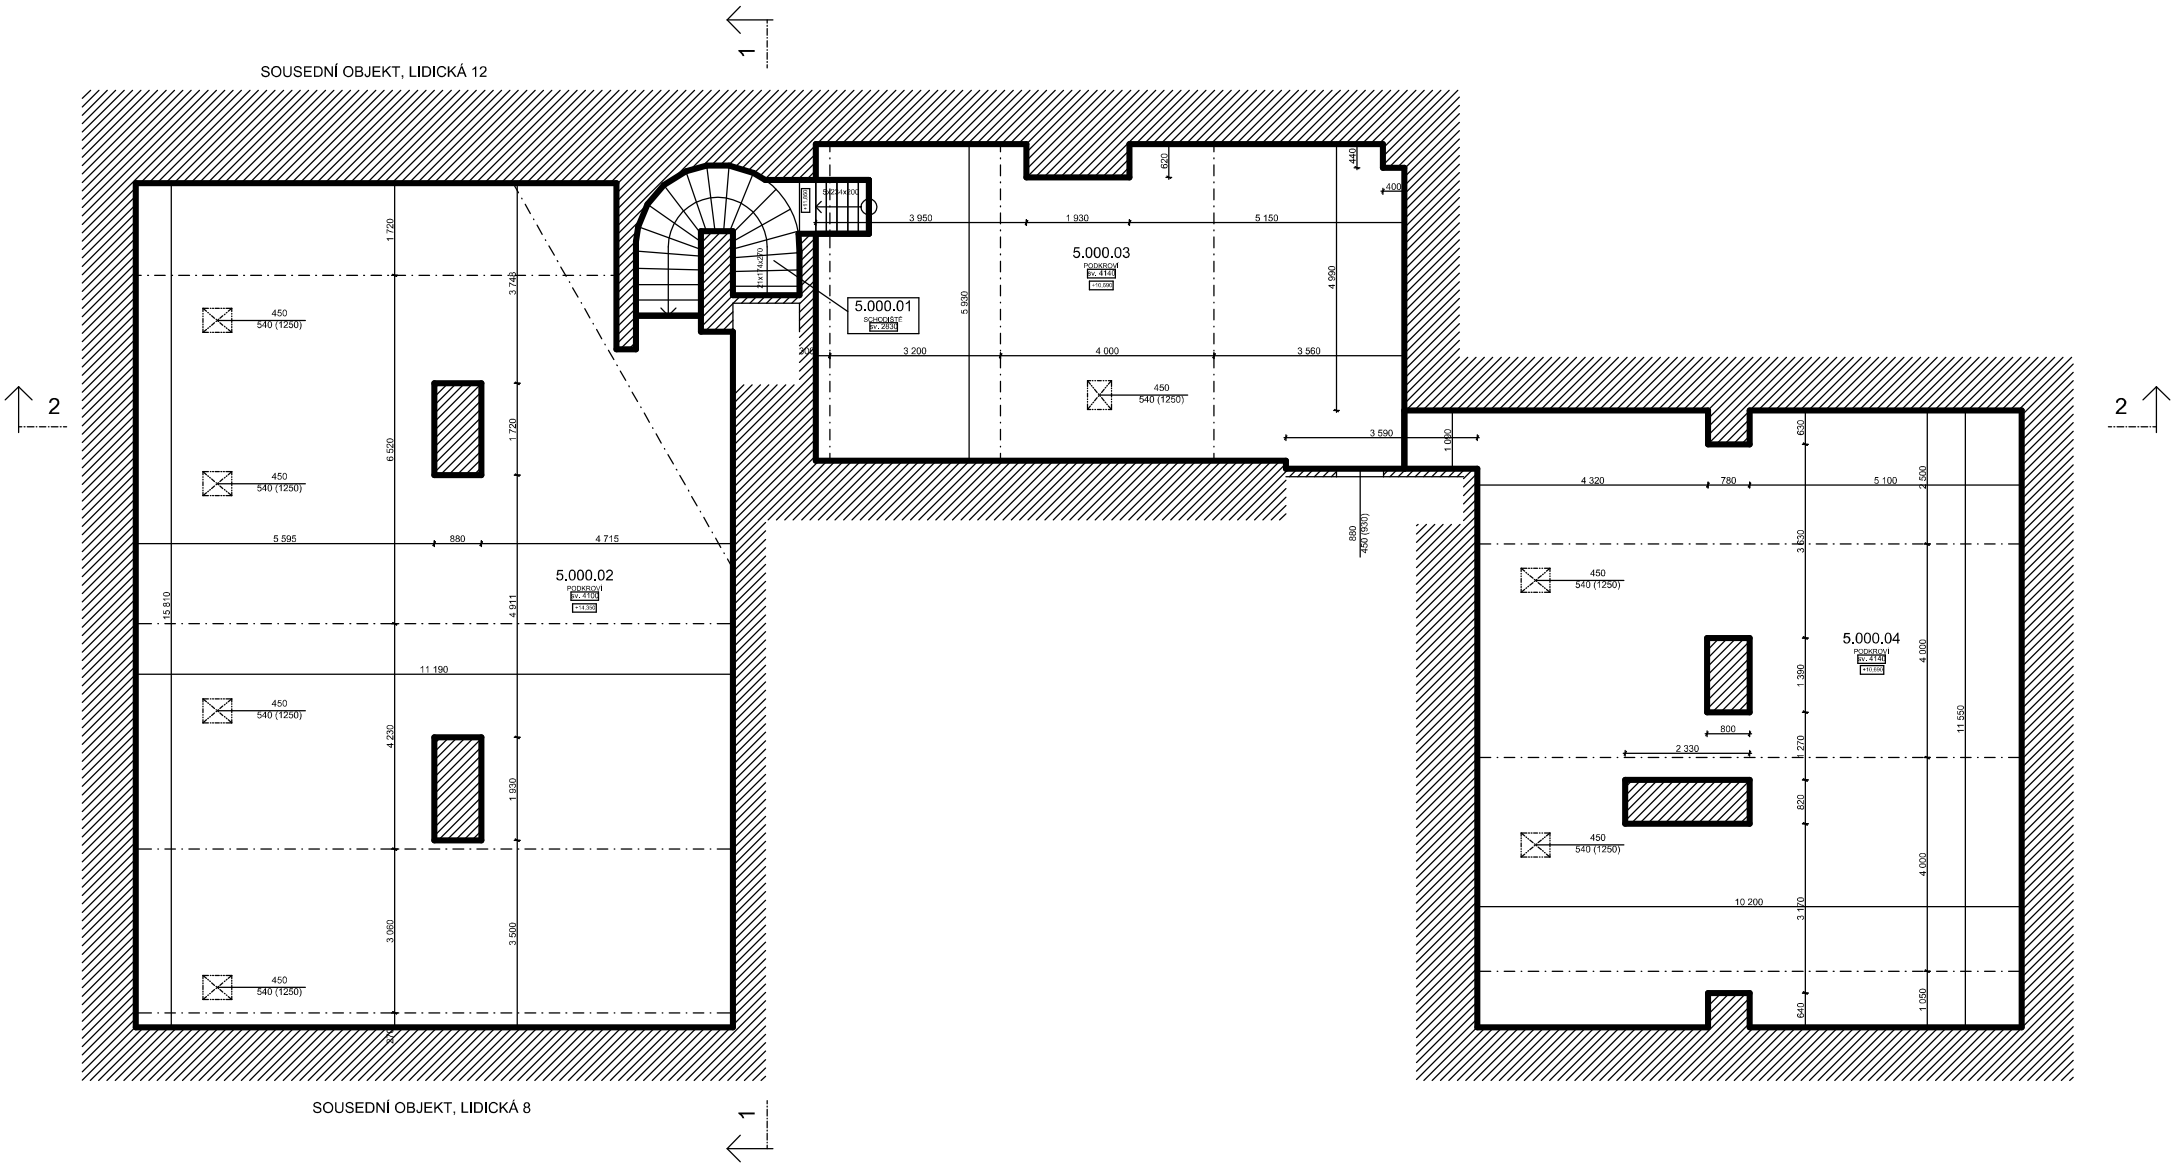

±0,000 = PODLAHA V 1.NP - NÁVRH

ZHOTOVITEL:
GENERÁLNÍ PROJEKTANT:
ZODPOVĚDNÝ PROJEKTANT:
KONTROLOVAL:
VYPRACOVAL:
INVESTOR:

ATELIÉR SVATOPLUKA ČECHA 35, 612 00 BRNO
ING. ARCH. MICHAL KRISTEN
ING. MARTIN RYCHTECKÝ
ING. MARTIN RYCHTECKÝ
ING. MICHAL VALENTA
STATUTÁRNÍ MĚSTO BRNO

BYTOVÝ DŮM (149)
LIDICKÁ 1860/10, BRNO, 602 00

STUPEŇ PROJEKTU:
ZAKÁZKOVÉ ČÍSLO:
DATUM:

PASPORTIZACE
M17_418
11/2018

PŮDORYS 5.NP

MĚŘÍTKO:
ČÍSLO VÝKRESU:

STAVEBNÍ ČÁST
M 1:100
D-06