


1.NP

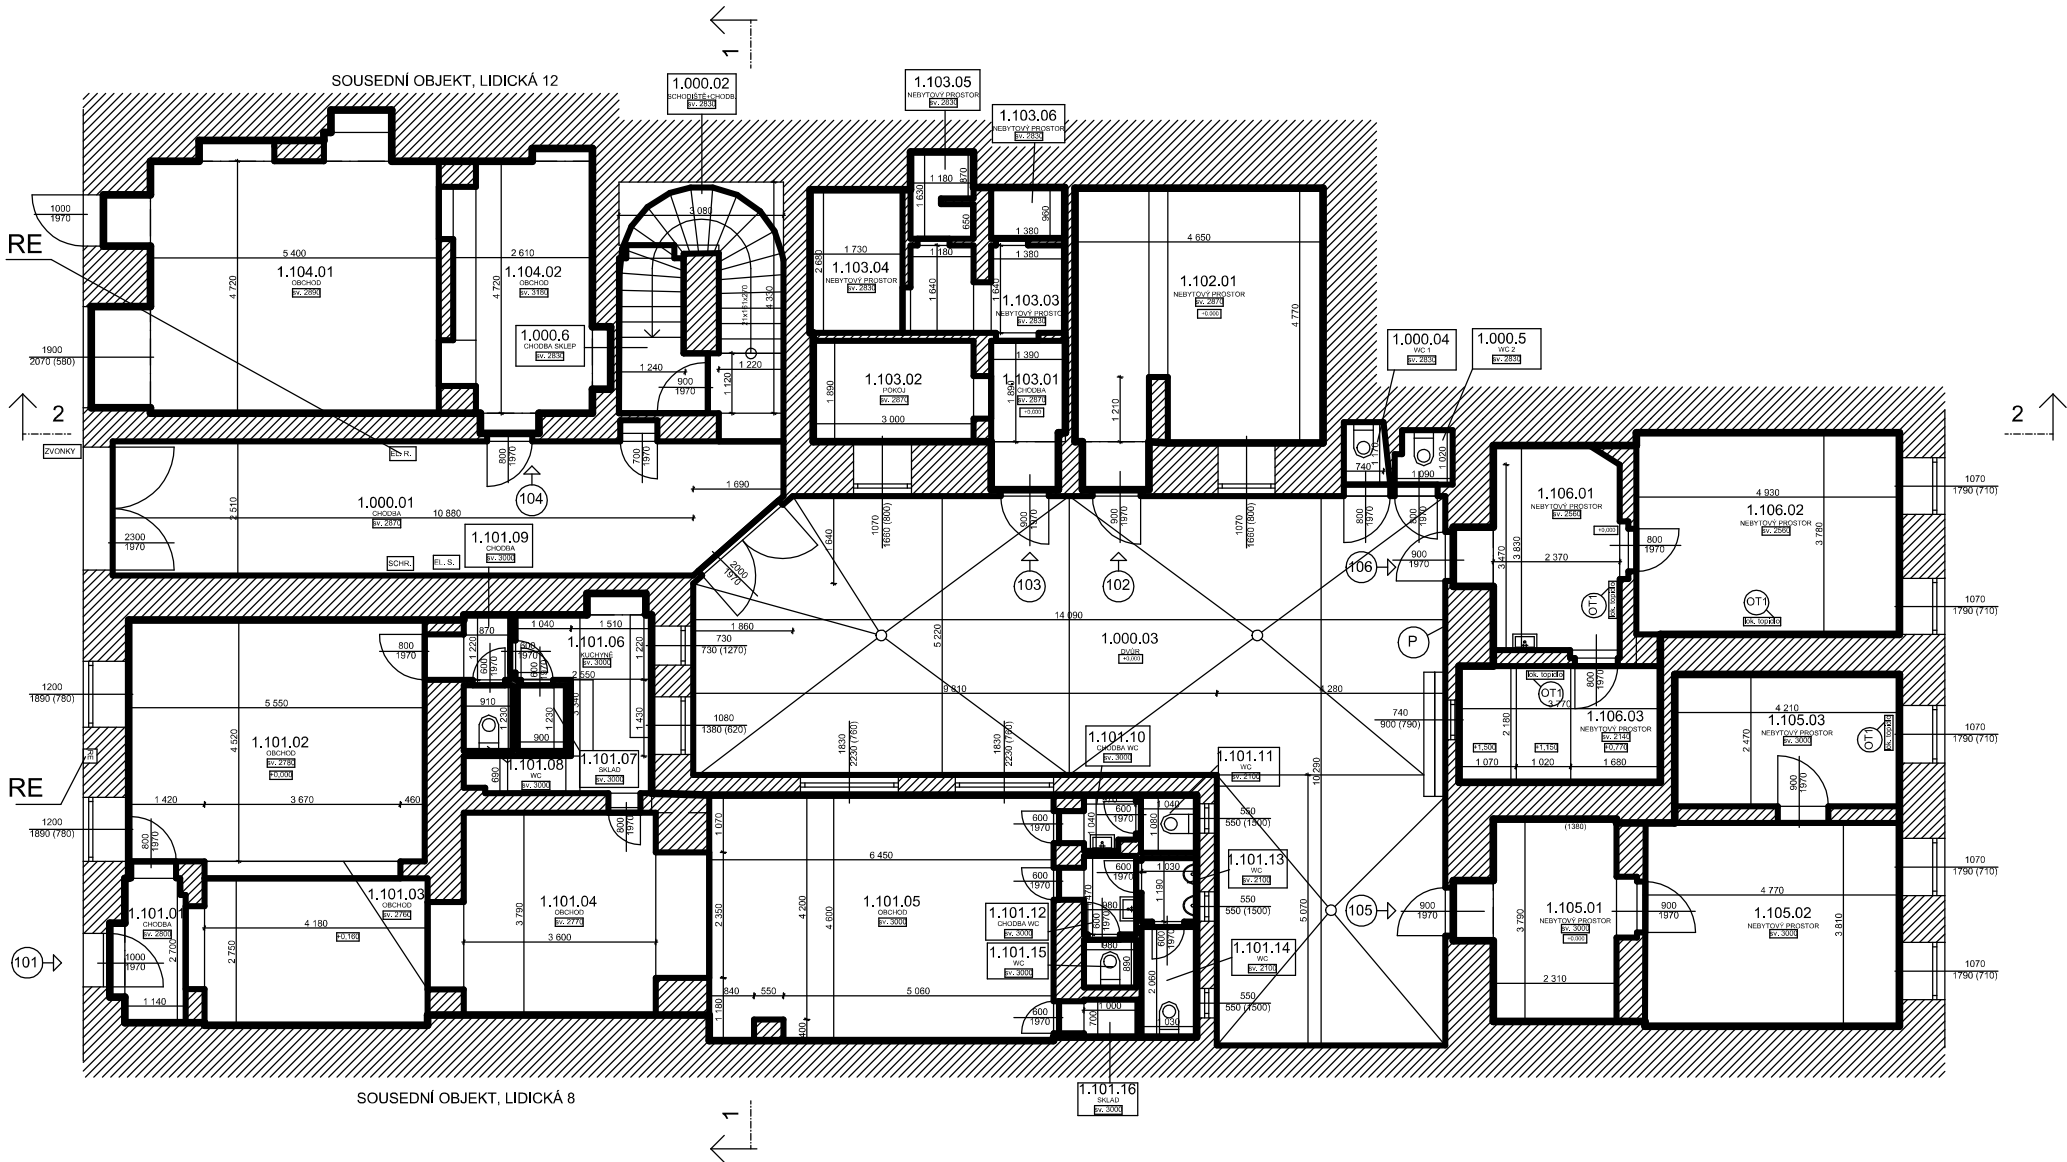

LEGENDA MÍSTNOSTÍ

PROSTOR	Č.M.	ÚČEL MÍSTNOSTI	PLOCHA	PODLAHA	TOPENÍ	POZNÁMKY
SPOLEČNÝ	1.000.01	CHODBA	30,7	KERAMICKÁ DLAŽBA	TOPENÍ	
	1.000.02	SCHODIŠTĚ+CHOD.	11,4	TERACO		
	1.000.03	DVŮR	94,8	LITÝ BETON		
	1.000.04	WC 1	0,9	KERAMICKÁ DLAŽBA		
	1.000.05	WC 2	1,1	KERAMICKÁ DLAŽBA		
	1.000.06	CHODBA SKLEP	4,2	KERAMICKÁ DLAŽBA		
CELKOVÁ VÝMĚRA			143,1			
101	1.101.01	CHODBA	3,7	KERAMICKÁ DLAŽBA		
	1.101.02	OBCHOD	26,3	KERAMICKÁ DLAŽBA		
	1.101.03	OBCHOD	12,0	KERAMICKÁ DLAŽBA		
	1.101.04	OBCHOD	17,1	KERAMICKÁ DLAŽBA		
	1.101.05	OBCHOD	29,6	KERAMICKÁ DLAŽBA		
	1.101.06	KUCHYŇ	8,4	KERAMICKÁ DLAŽBA		
	1.101.07	SKLAD	1,1	KERAMICKÁ DLAŽBA		
	1.101.08	WC	1,1	KERAMICKÁ DLAŽBA		
	1.101.09	CHODBA	1,7	KERAMICKÁ DLAŽBA		
	1.101.10	CHODBA WC	1,3	KERAMICKÁ DLAŽBA		
	1.101.11	WC	1,1	KERAMICKÁ DLAŽBA		
	1.101.12	CHODBA WC	1,8	KERAMICKÁ DLAŽBA		
	1.101.13	WC	1,4	KERAMICKÁ DLAŽBA		
	1.101.14	WC	2,1	KERAMICKÁ DLAŽBA		
	1.101.15	WC	0,9	KERAMICKÁ DLAŽBA		
	1.101.16	SKLAD	1,0	KERAMICKÁ DLAŽBA		
CELKOVÁ VÝMĚRA			110,6			
CELKOVÁ VÝMĚRA DLE VYHLÁŠKY			121,1			
102	1.102.01	NEBYT. PROSTOR	22,9	KERAMICKÁ DLAŽBA		
CELKOVÁ VÝMĚRA			22,9			
CELKOVÁ VÝMĚRA DLE VYHLÁŠKY			23,3			
103	1.103.01	NEBYT. PROSTOR	3,7	KERAMICKÁ DLAŽBA		
	1.103.02	NEBYT. PROSTOR	5,9	KERAMICKÁ DLAŽBA		
	1.103.03	NEBYT. PROSTOR	4,9	KERAMICKÁ DLAŽBA		
	1.103.04	NEBYT. PROSTOR	4,6	KERAMICKÁ DLAŽBA		
	1.103.05	NEBYT. PROSTOR	1,9	KERAMICKÁ DLAŽBA		
	1.103.06	NEBYT. PROSTOR	1,3	KERAMICKÁ DLAŽBA		
CELKOVÁ VÝMĚRA			22,3			
CELKOVÁ VÝMĚRA DLE VYHLÁŠKY			24,4			
104	1.104.01	OBCHOD	30,2	KERAMICKÁ DLAŽBA		
	1.104.02	OBCHOD	13,5	KERAMICKÁ DLAŽBA		
CELKOVÁ VÝMĚRA			43,7			
CELKOVÁ VÝMĚRA DLE VYHLÁŠKY			45,2			
105	1.105.01	NEBYT. PROSTOR	10,2	KERAMICKÁ DLAŽBA		
	1.105.02	NEBYT. PROSTOR	18,2	VLYSOVÁ PODLAHA	LOK. PLYN. TOP.	
	1.105.03	NEBYT. PROSTOR	10,7	VLYSOVÁ PODLAHA		
CELKOVÁ VÝMĚRA			39,1			
CELKOVÁ VÝMĚRA DLE VYHLÁŠKY			41,5			
106	1.106.01	NEBYT. PROSTOR	10,4	KERAMICKÁ DLAŽBA	LOK. PLYN. TOP.	
	1.106.02	NEBYT. PROSTOR	18,6	VLYSOVÁ PODLAHA	LOK. PLYN. TOP.	
	1.106.03	NEBYT. PROSTOR	8,2	VLYSOVÁ PODLAHA	LOK. PLYN. TOP.	
CELKOVÁ VÝMĚRA			37,2			
CELKOVÁ VÝMĚRA DLE VYHLÁŠKY			39,0			

LEGENDA

- ELEKTRICKÝ ŽEBŘÍK
- ELEKTRO - POJISTKY
- ZVONKY
- SCHRÁNKY
- ELEKTRO ROZVODNA
- ELEKTRO SKŘÍN
- BOILER - ELEKTRINA
- LOKÁLNÍ PLYN. TOPIDLO
- PLYNOMĚR

±0,000 = PODLAHA V 1.NP - NÁVRH

ZHOTOVITEL:
GENERÁLNÍ PROJEKTANT:
ZODPOVĚDNÝ PROJEKTANT:
KONTROLOVAL:
VYPRACOVAL:
INVESTOR:

BYTOVÝ DŮM (149)
LIDICKÁ 1860/10, BRNO, 602 00

STUPEŇ PROJEKTU:
ZAKÁZKOVÉ ČÍSLO:
DATUM:

PŮDORYS 1.NP - 1.část

MĚŘÍTKO:
ČÍSLO VÝKRESU:

ARCHITEKT
MICHAL KRISTEN

ATELIÉR
BYTOVÝ DŮM
TEL: 602 222 111
E-MAIL: mikhal.kristen@brno.cz

ATELIÉR SVATOPŮLKA ČECHA 35, 612 00 BRNO
ING. ARCH. MICHAL KRISTEN
ING. MARTIN RYCHTECKÝ
ING. MARTIN RYCHTECKÝ
ING. MICHAL VALENTA
STATUTÁRNÍ MĚSTO BRNO

PASPORTIZACE
M17_418
11/2018

STAVEBNÍ ČÁST

M 1:100
D-02