
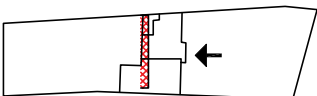


POHLED VNITŘNÍ A

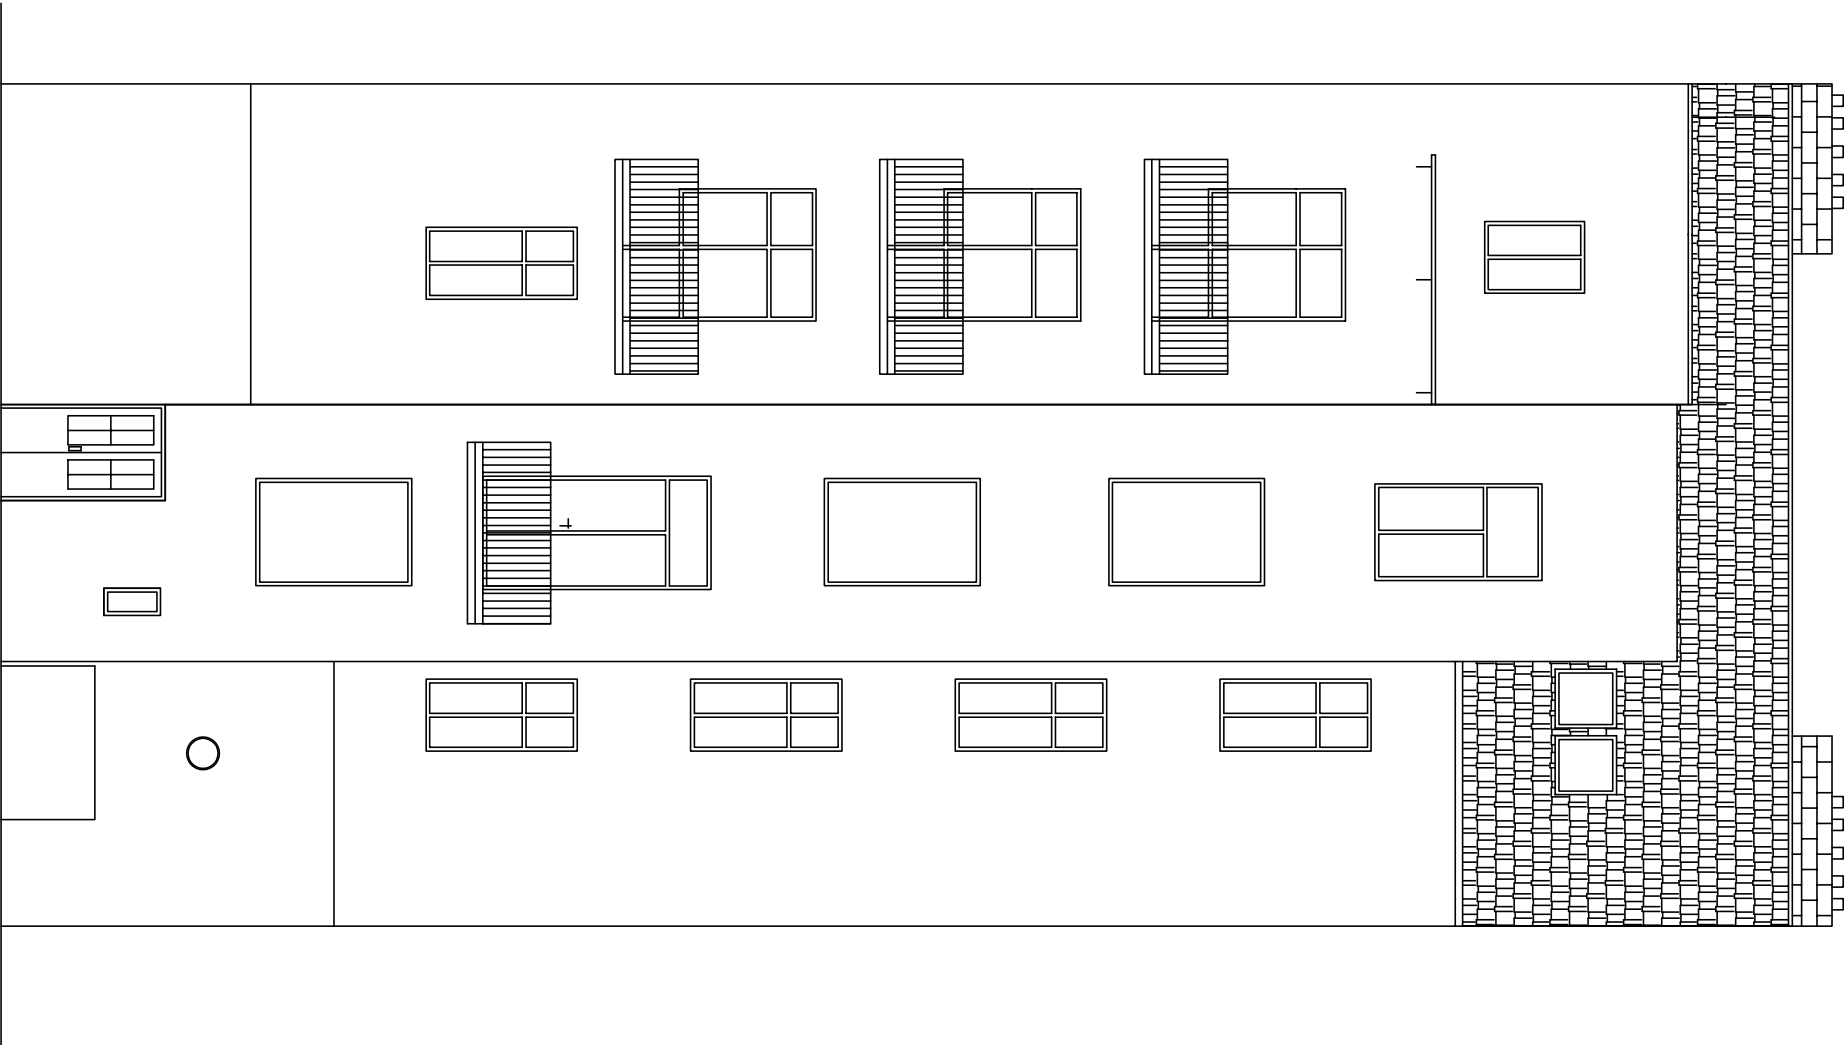

ARCHITEKT  
MICHAL KRISTEN  
*Michal Kristen*  
STAVBA  
BYTŮ  
ČÍSLO  
ZAKÁZKY  
11/2018

ZHOTOVITEL:  
GENERÁLNÍ PROJEKTANT:  
ZODPOVĚDNÝ PROJEKTANT:  
KONTROLOVAL:  
VYPRACOVAL:  
INVESTOR:

ATELIER, SVATOPLUKA ČECHA 35, 612 00 BRNO  
ING. ARCH. MICHAL KRISTEN  
ING. MARTIN RYCHTECKÝ  
ING. MARTIN RYCHTECKÝ  
ING. VRAISLAV BĚHAL  
STATUTÁRNÍ MĚSTO BRNO

BYTOVÝ DŮM (237)  
STAROBRNĚNSKÁ 285/15, BRNO, 602 00  
STUPEŇ PROJEKTU:  
ZAKÁZKOVÉ ČÍSLO:  
DATUM:

PASPORTIZACE  
11/2018

POHLED VNITŘNÍ A

STAVEBNÍ ČÁST

MĚŘÍTKO:  
ČÍSLO VÝKRESU:

M 1:100  
D-10