


POHLED

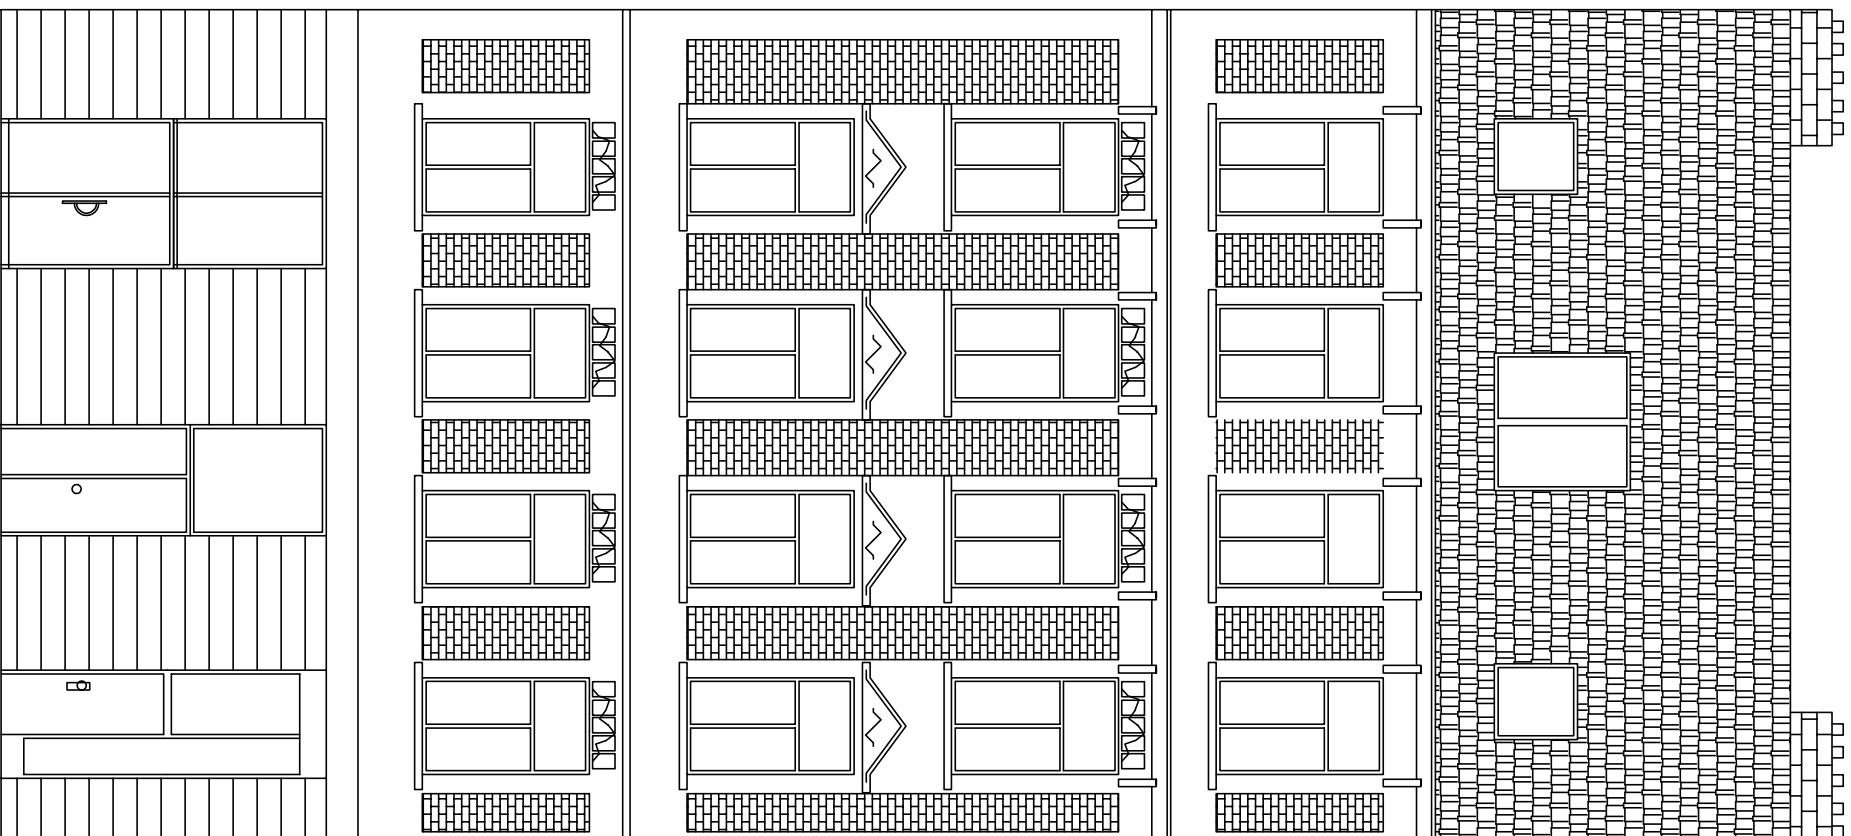

A R C H I T E K T
MICHAL KRISTEN

Michael Kristen

A T E L I E R
STUDIOVA KEMÁ
612 05 890
TELEFON/FAX +420 549 238 065
ČESKÁ REPUBLIKA

ZHOTOVITEL:
 GENERAČNÍ PROJEKTANT:
 ZODPOVĚDNÝ PROJEKTANT:
 KONTROLOVAL:
 VYPRACOVAL:
 INVESTOR:

ATELIÉR, SVAŤOPLIVA ČEHA 35, 612 00 BRNO
ING. APOH MICHAL KRISTEŤ
ING. MARTIN RICHTECKÝ
ING. MARTIN RICHTECKÝ
ING. VRAŤISLAV BĚHAL
STATUÁRNÍ MĚSTO BRNO

BYTOVÝ DUM (237)
STAROBRNĚNSKÁ 285/15, BRNO, 602 00

STUPEŇ PROJEKTU:
ZAKÁZKOVÉ ČÍSLO:
DATUM:

PASPORTIZACE
11/2018

POHLED ČELNÍ

STAVEBNÍ ČÁST

MĚŘÍTKO:
ČÍSLO VÝKRESU:

M 1:100
D-09