


ŘEZ B-B'

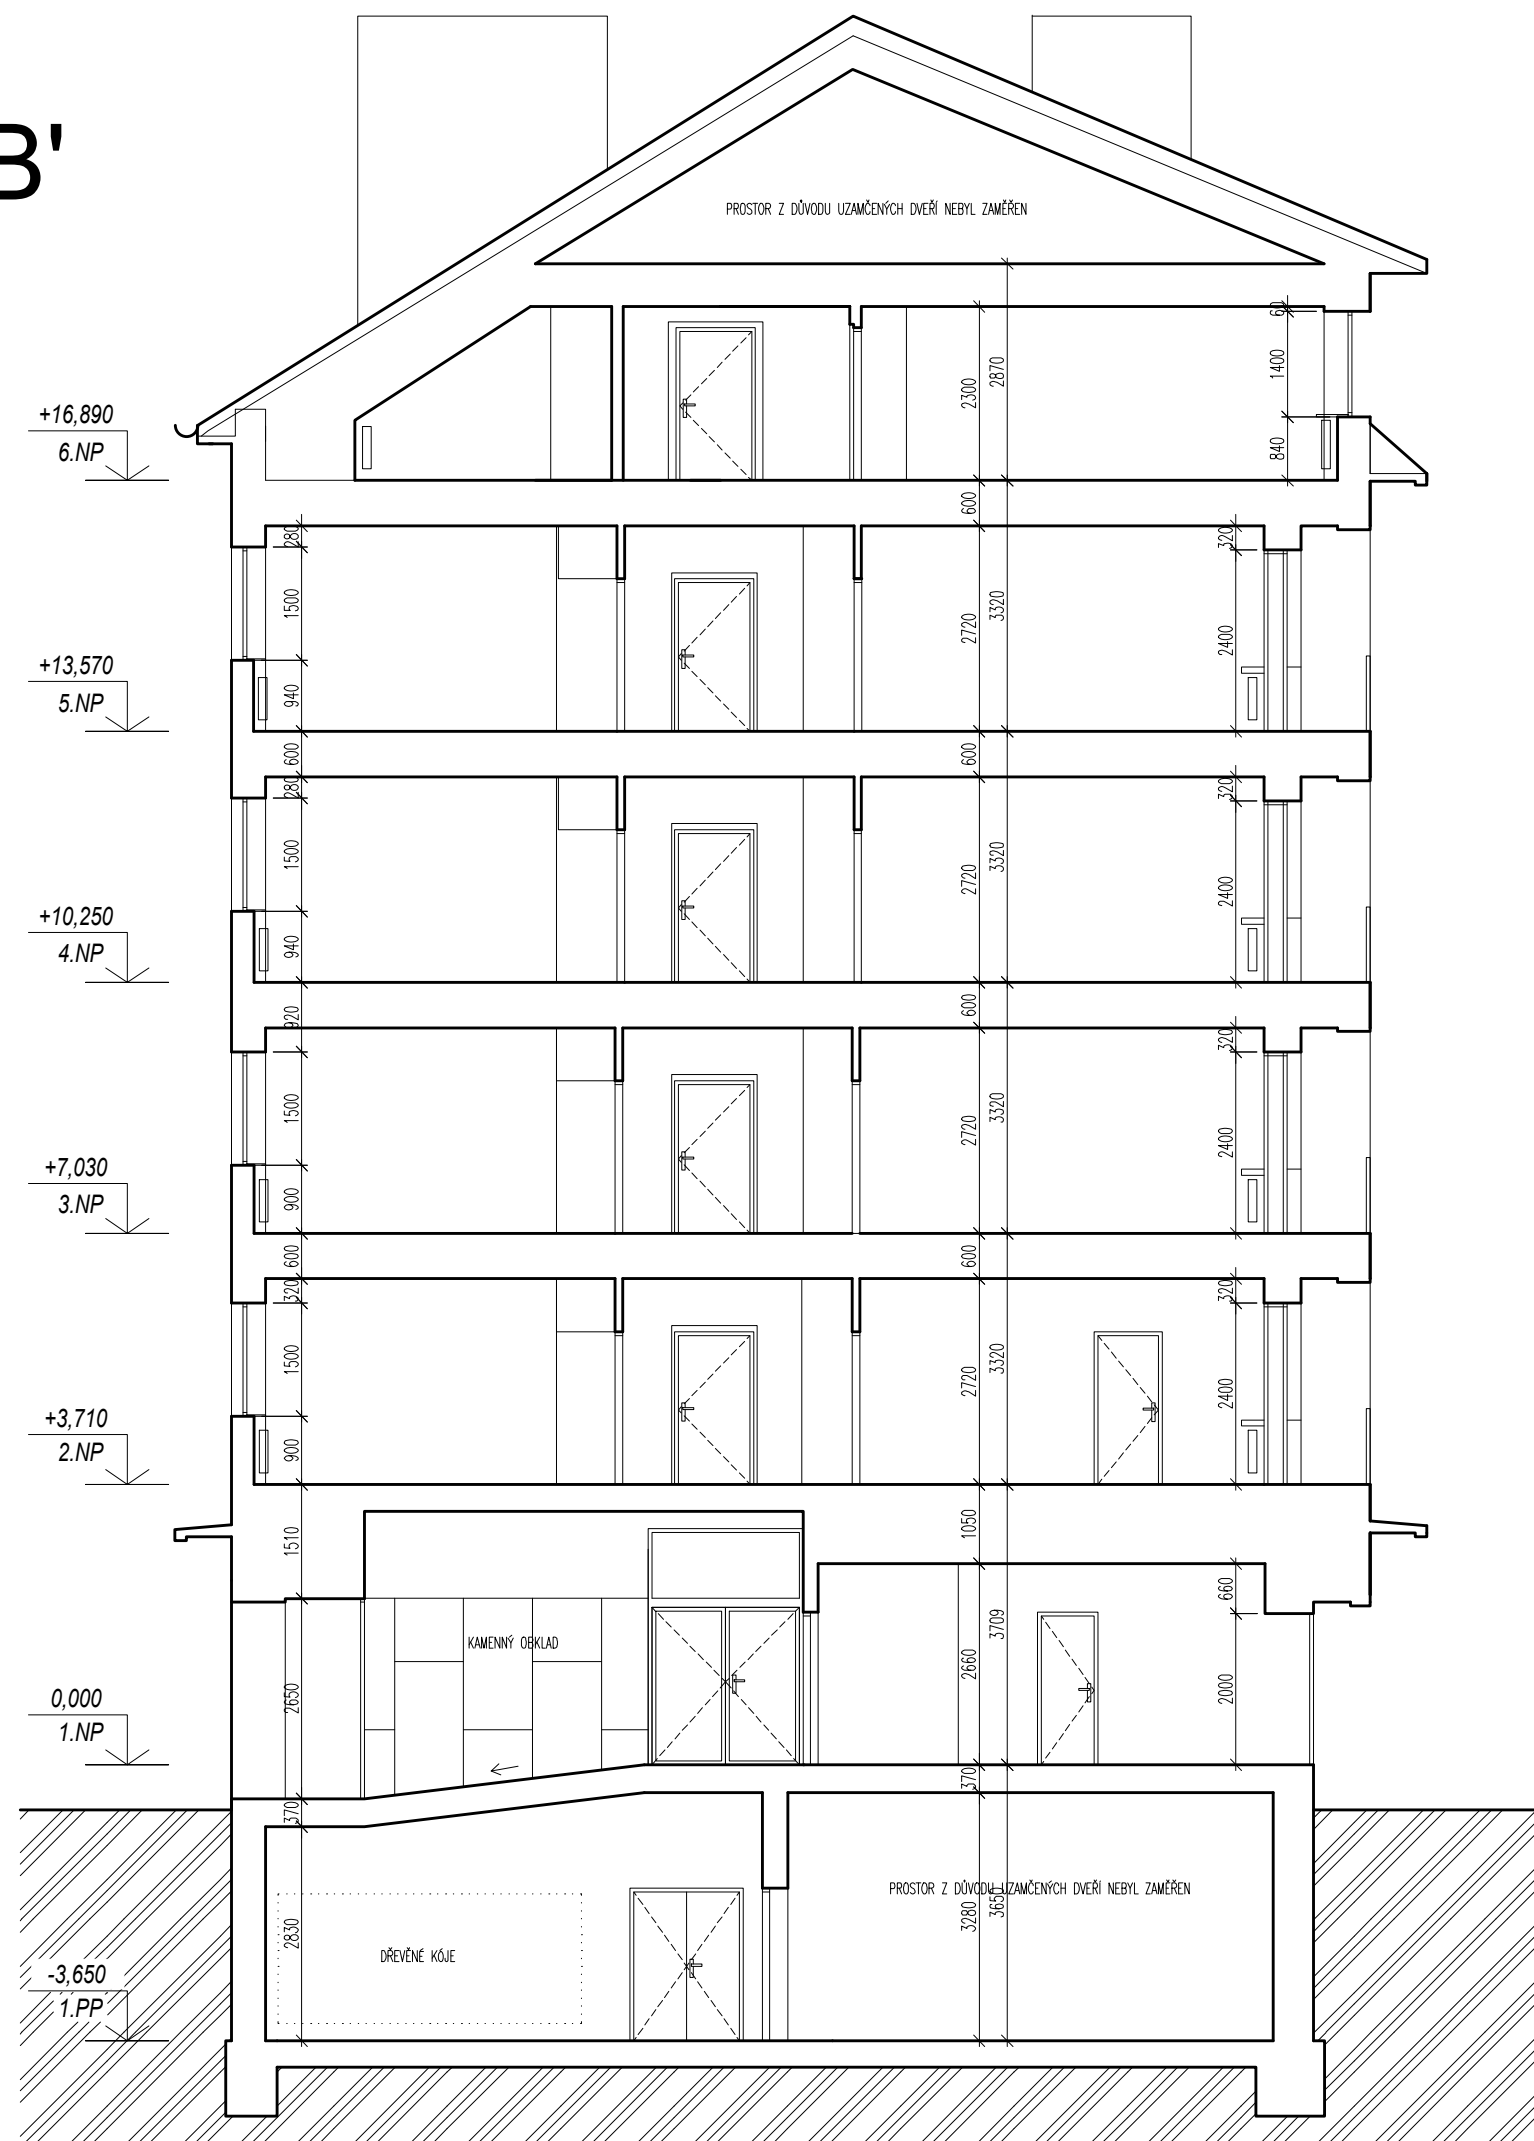

±0,000 = PODLAHA V 1.NP – NÁVRH



ZHOTOVITEL:
 GENERÁLNÍ PROJEKTANT:
 ZODPOVĚDNÝ PROJEKTANT:
 KONTROLOVAL:
 VYPRACOVAL:
 INVESTOR:

ATELIÉR, SVATOPLUKA ČECHA 35, 612 00 BRNO
 ING. ARCH. MICHAL KRISTEN
 ING. MARTIN RYCHTECKÝ
 ING. MARTIN RYCHTECKÝ
 ING. KLÁRA KOZELKOVÁ, Bc. JOSEF ŠINDLÁŘ
 STATUTÁRNÍ MĚSTO BRNO

BYTOVÝ DUM (254)
 ÚDOLNÍ 503/21, BRNO-STŘED, 602 00

STUPĚŇ PROJEKTU:
 ZAKÁZKOVÉ ČÍSLO:
 DATUM:

PASPORTIZACE
 M17_418
 11/2018

ŘEZ B-B'

STAVEBNÍ ČÁST

MĚŘÍTKO:
 ČÍSLO VÝKRESU:

M 1:100
 D-10