
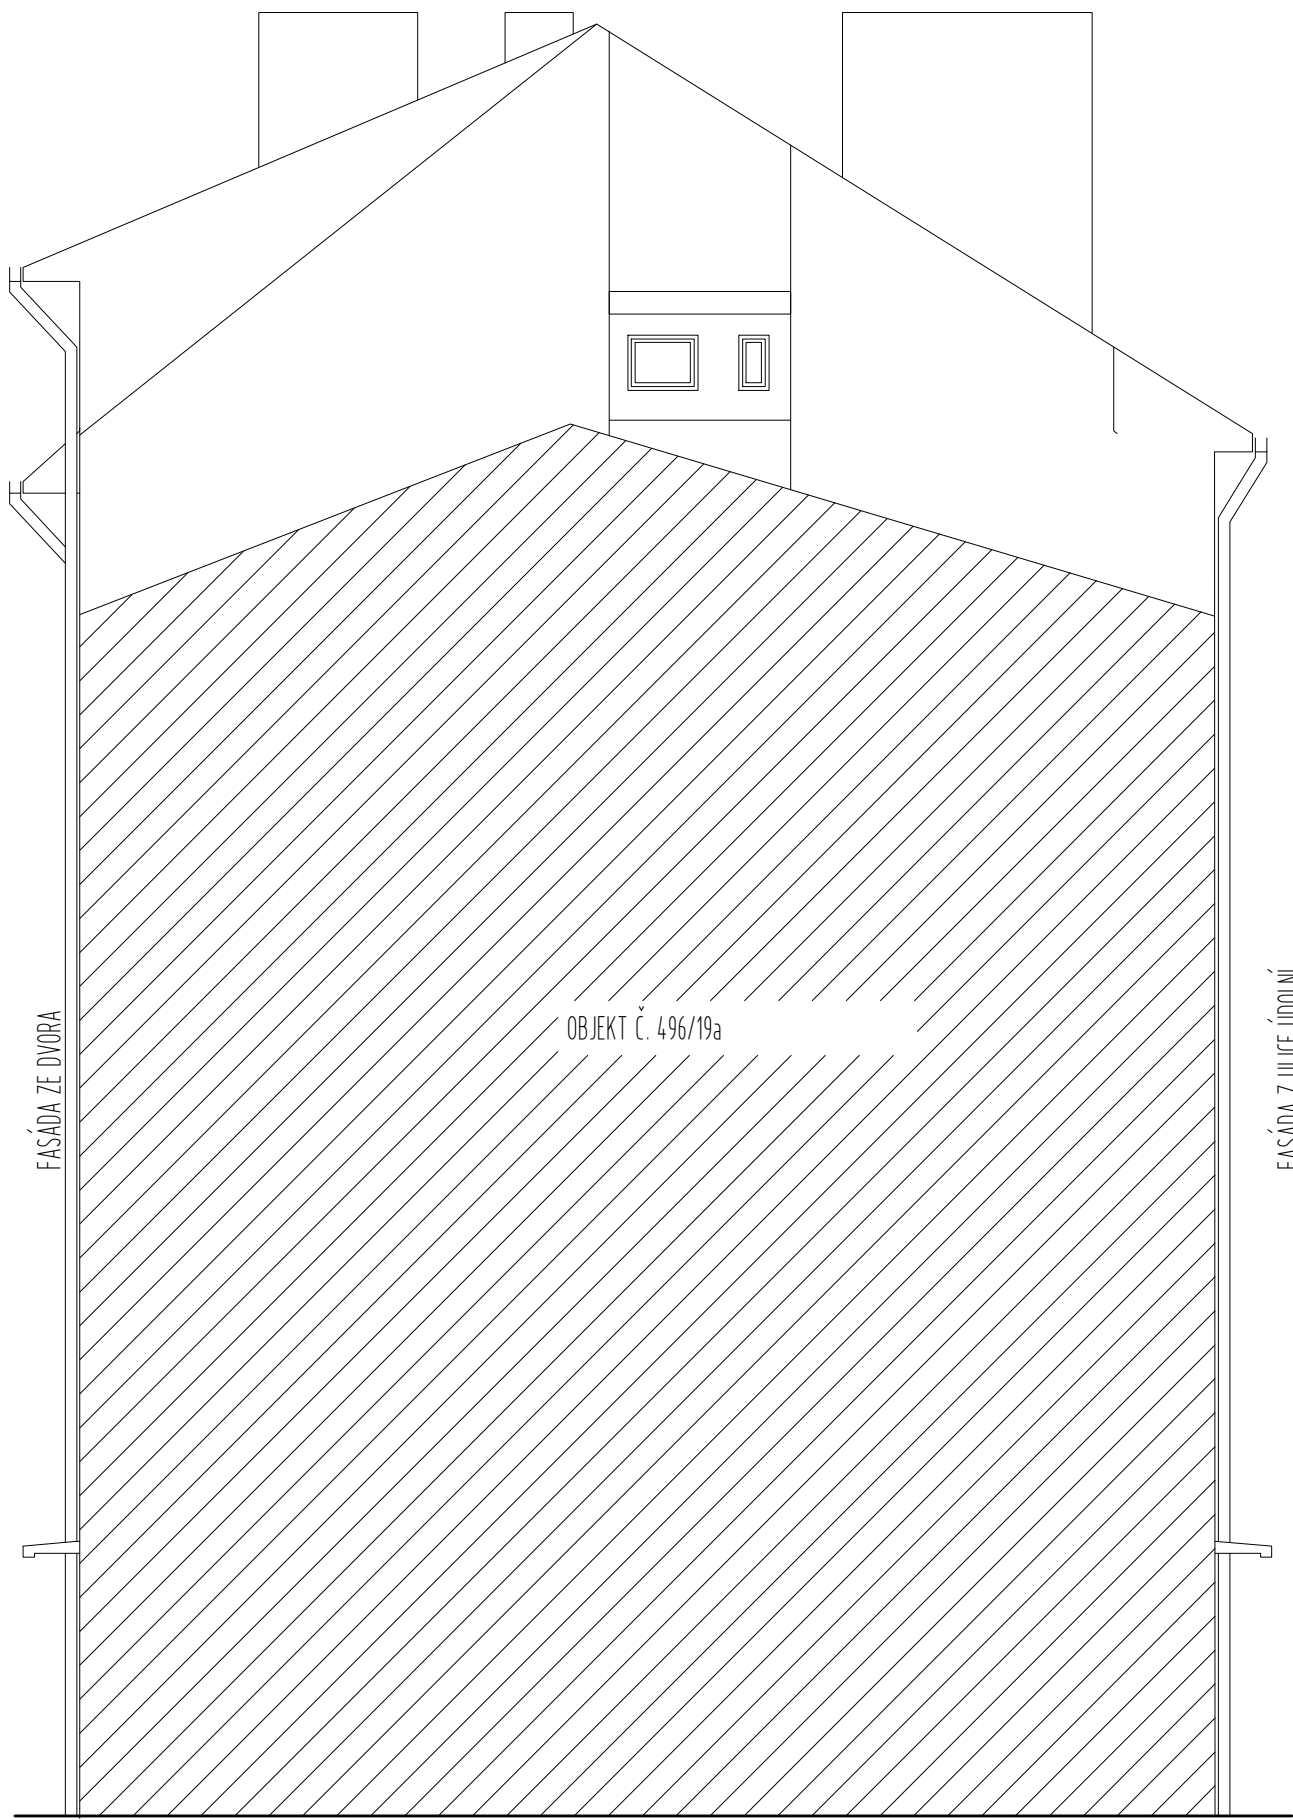


POHLEDY BOČNÍ

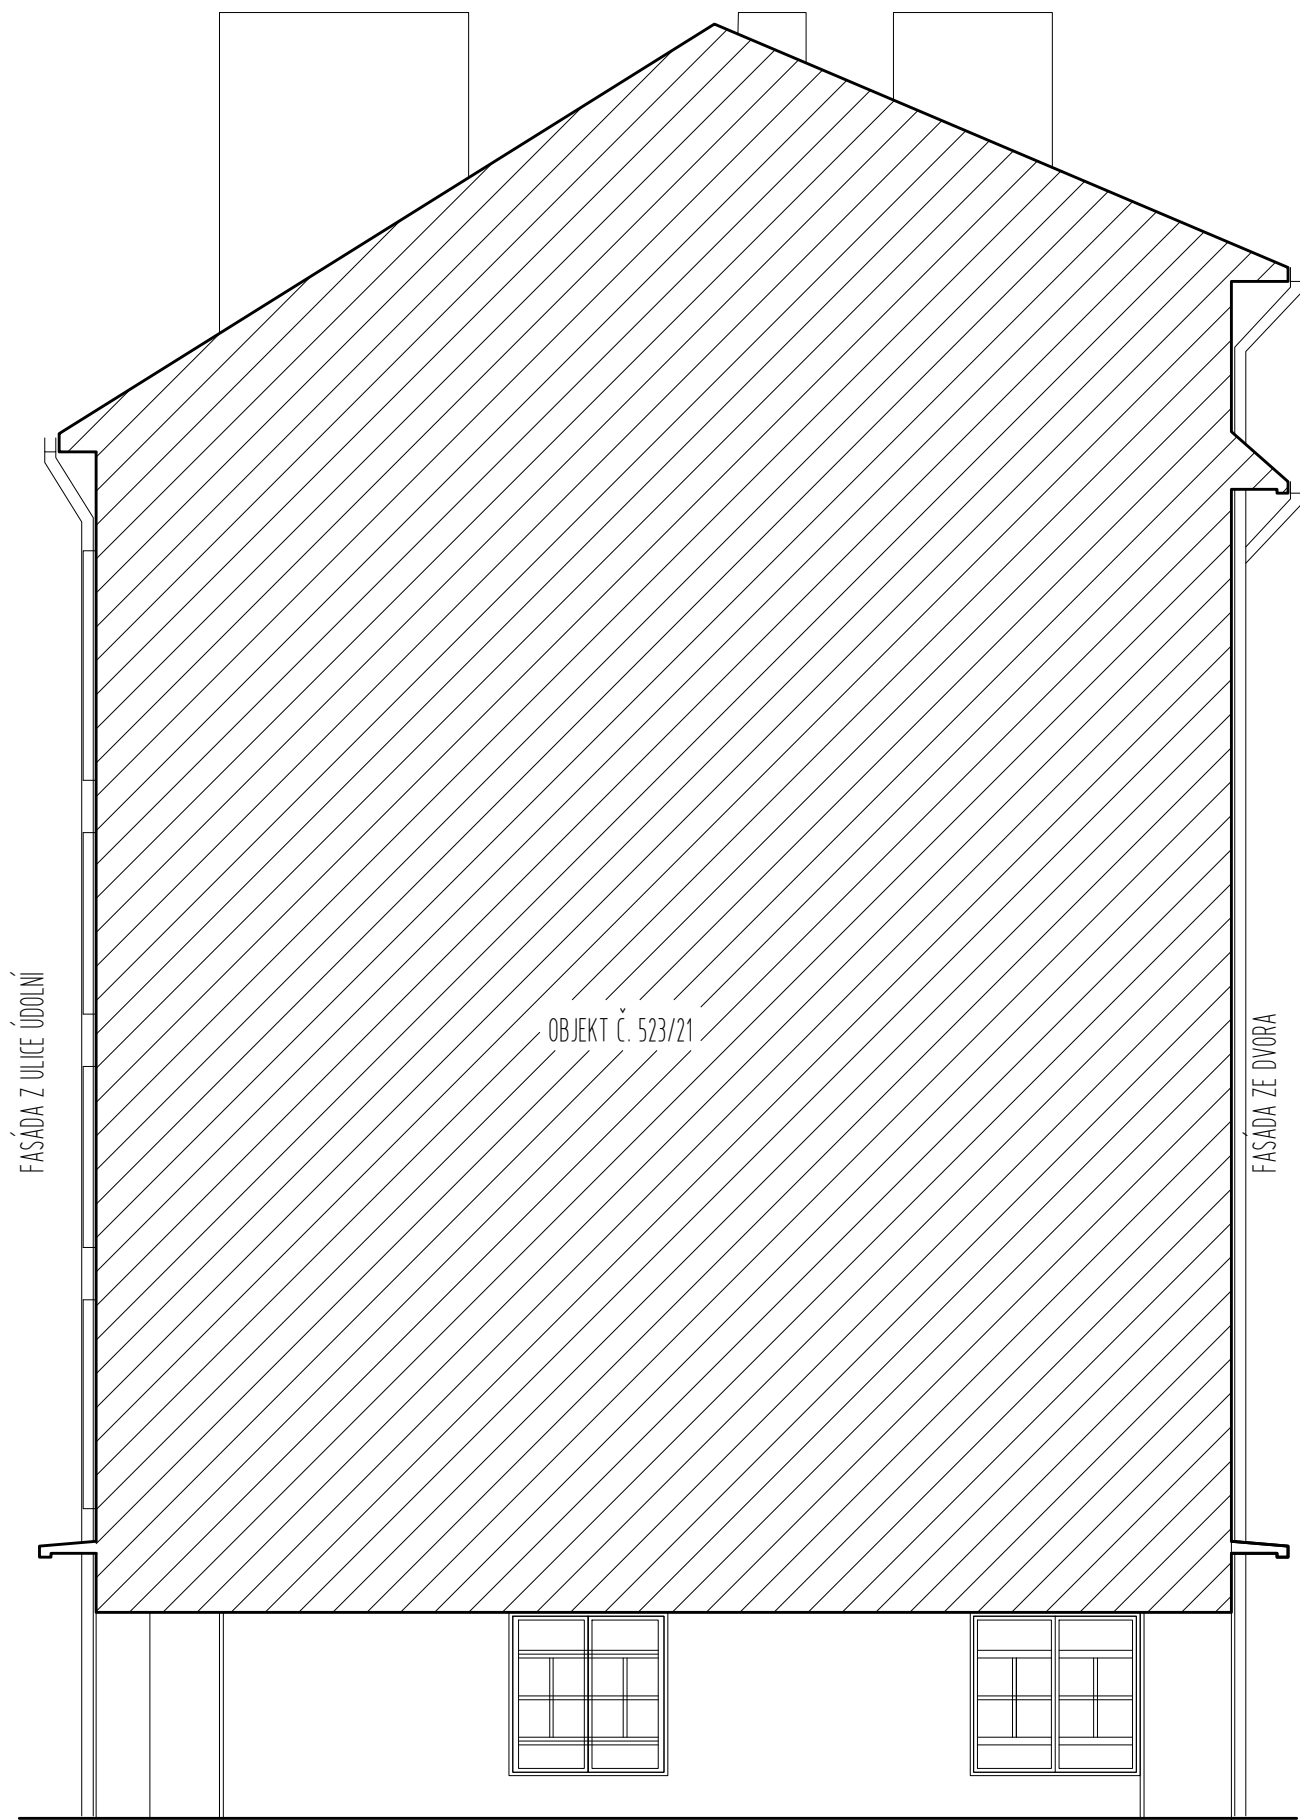

±0,000 = PODLAHA V 1.NP – NÁVRH

ZHOTOVITEL:
GENERALNÍ PROJEKTANT:
ZODPOVĚDNÝ PROJEKTANT:
KONTROLOVAL:
VYPRACOVAL:
INVESTOR:

ATELIÉR
SVATOPLUKA ČECHA 35, 612 00 BRNO
TEL: +420 549 259 045
FAX: +420 549 259 045
ČESKÁ REPUBLIKA

BYTOVÝ DUM (254)
ÚDOLNÍ 503/21, BRNO–STŘED, 602 00

STUPEŇ PROJEKTU:
ZAKÁZKOVÉ ČÍSLO:
DATUM:

PASPORTIZACE
M17_418
11/2018

BOČNÍ POHLEDY

STAVEBNÍ ČÁST

MĚŘÍTKO:
ČÍSLO VÝKRESU:

M 1:100
D-12