


# ŘEZ A-A'

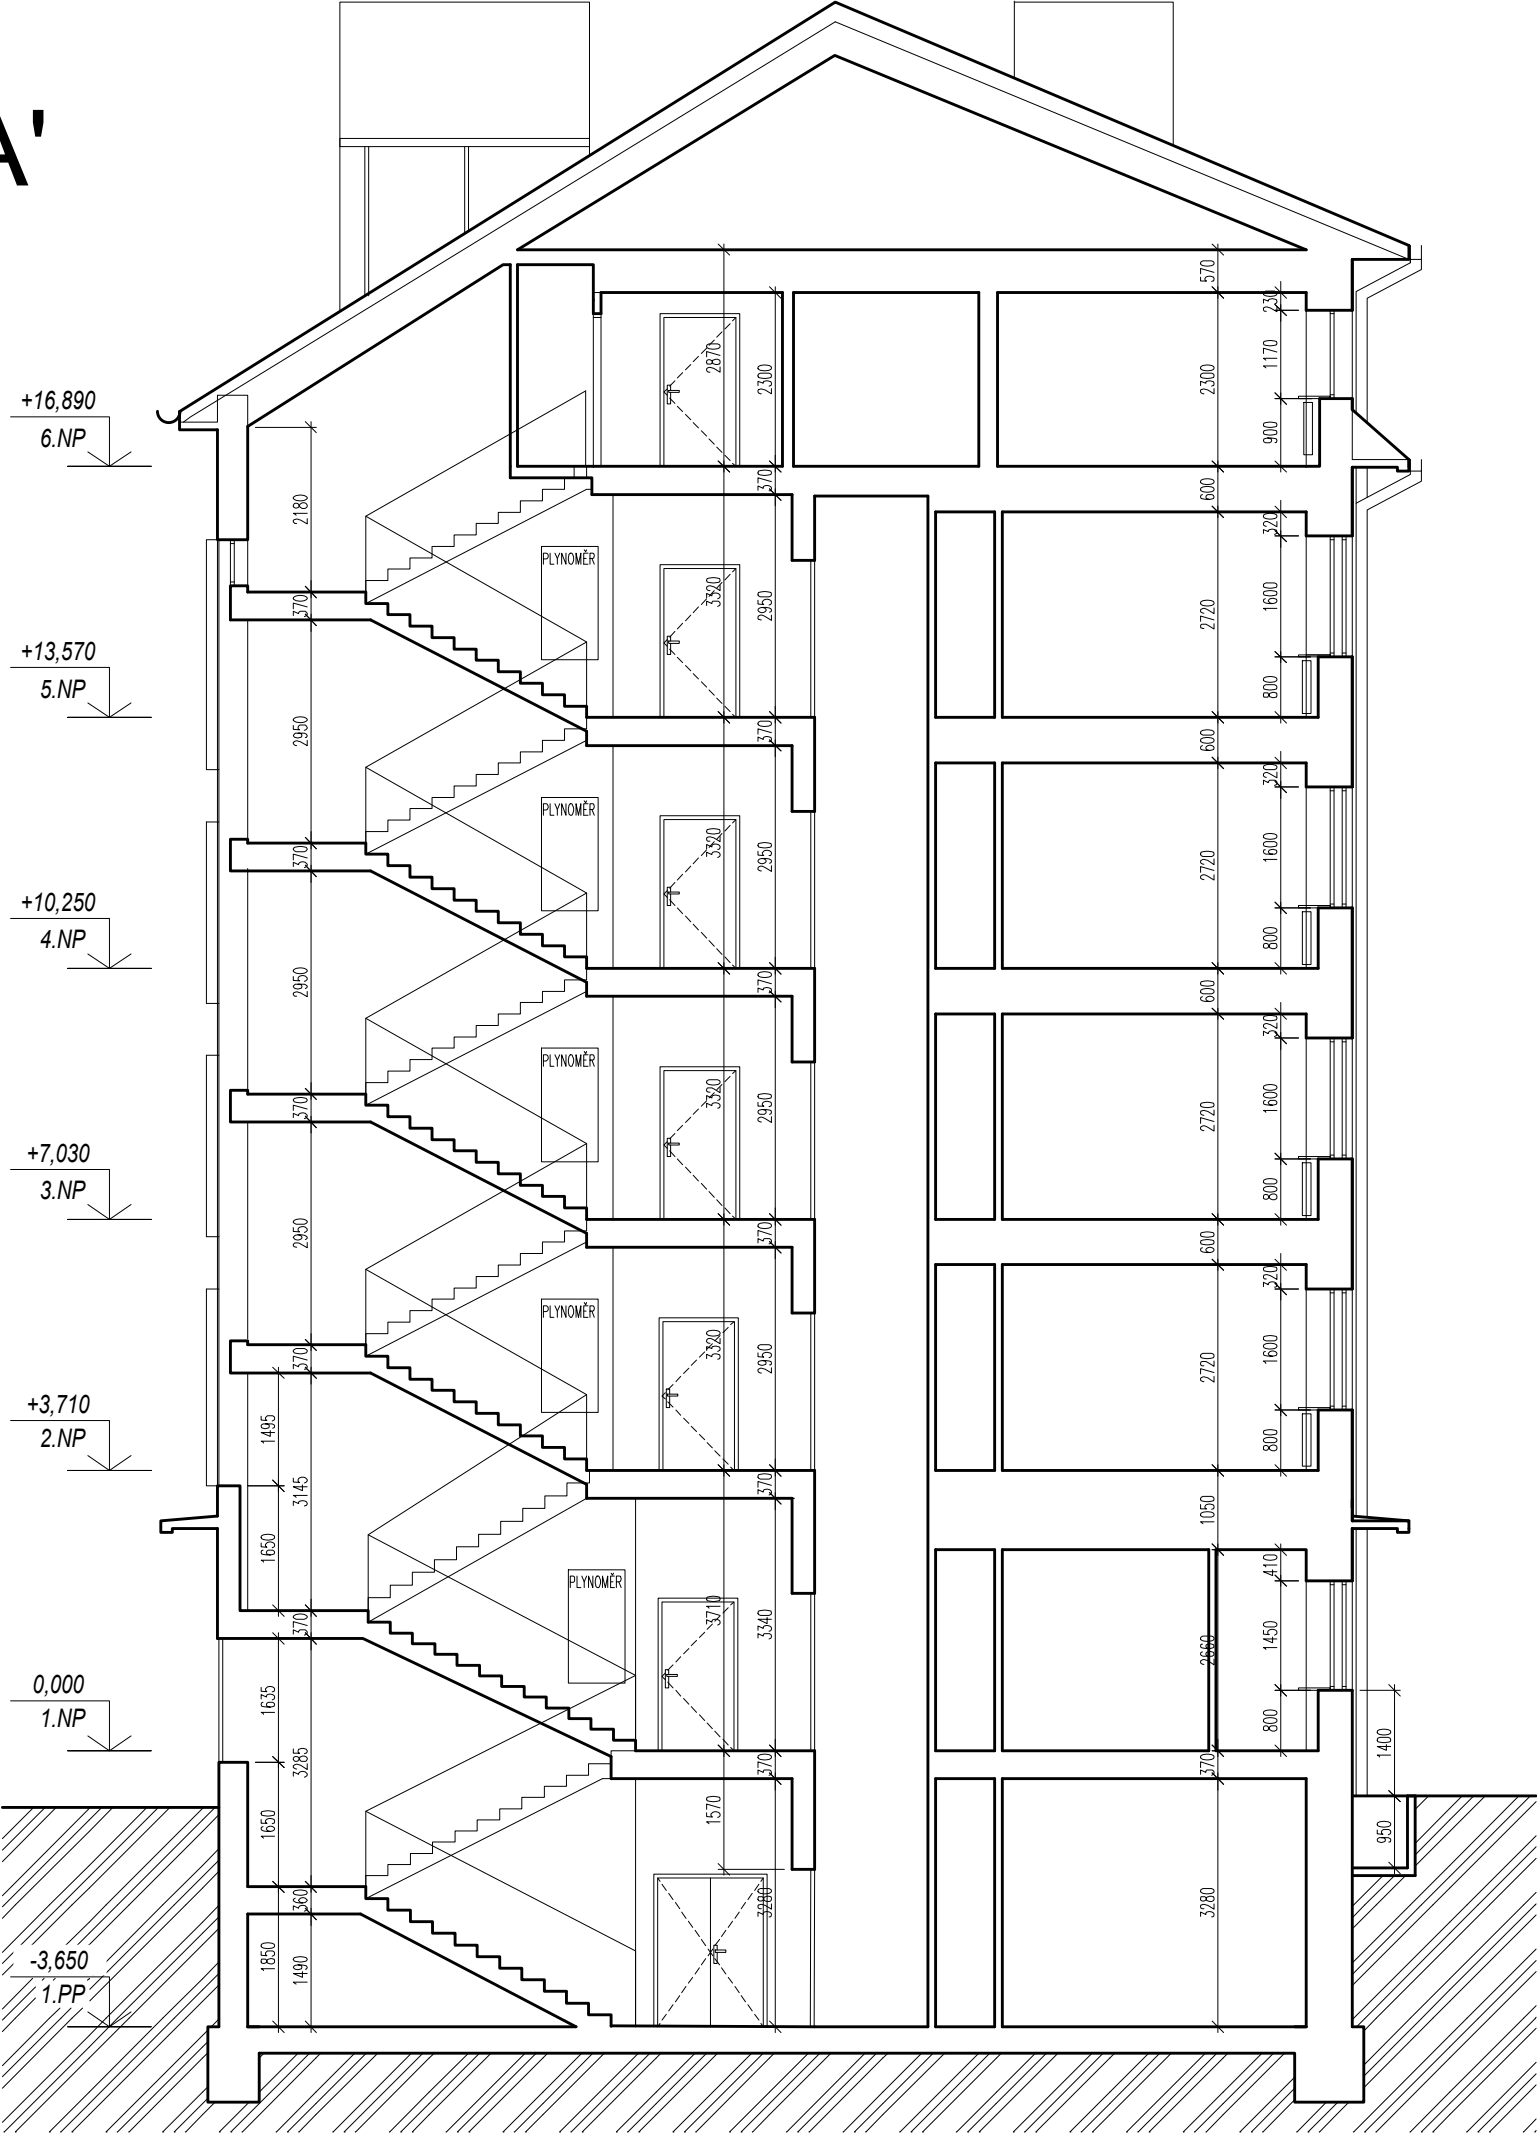

±0,000 = PODLAHA V 1.NP – NÁVRH



ZHOTOVITEL:  
GENERALNÍ PROJEKTANT:  
ZODPOVĚDNÝ PROJEKTANT:  
KONTROLOVAL:  
VYPRACOVAL:  
INVESTOR:

ATELIÉR, SVATOPLUKA ČECHA 35, 602 00 BRNO  
ING. ARCH. MICHAL KRISTEN  
ING. MARTIN RYCHTECKÝ  
ING. MARTIN RYCHTECKÝ  
ING. KLÁRA KOZELKOVÁ, BC. JOSEF ŠINDLÁŘ  
STATUTÁRNÍ MĚSTO BRNO

BYTOVÝ DUM (254)  
ÚDOLNÍ 503/21, BRNO-STŘED, 602 00

STUPEŇ PROJEKTU:  
ZAKÁZKOVÉ ČÍSLO:  
DATUM:

PASPORTIZACE  
M17\_418  
11/2018

ŘEZ A-A'

STAVEBNÍ ČÁST

MĚŘÍTKO:  
ČÍSLO VÝKRESU:

M 1:100  
D-09