



SITUACE NA PODKLADU KATASTRÁLNÍ MAPY

1:500

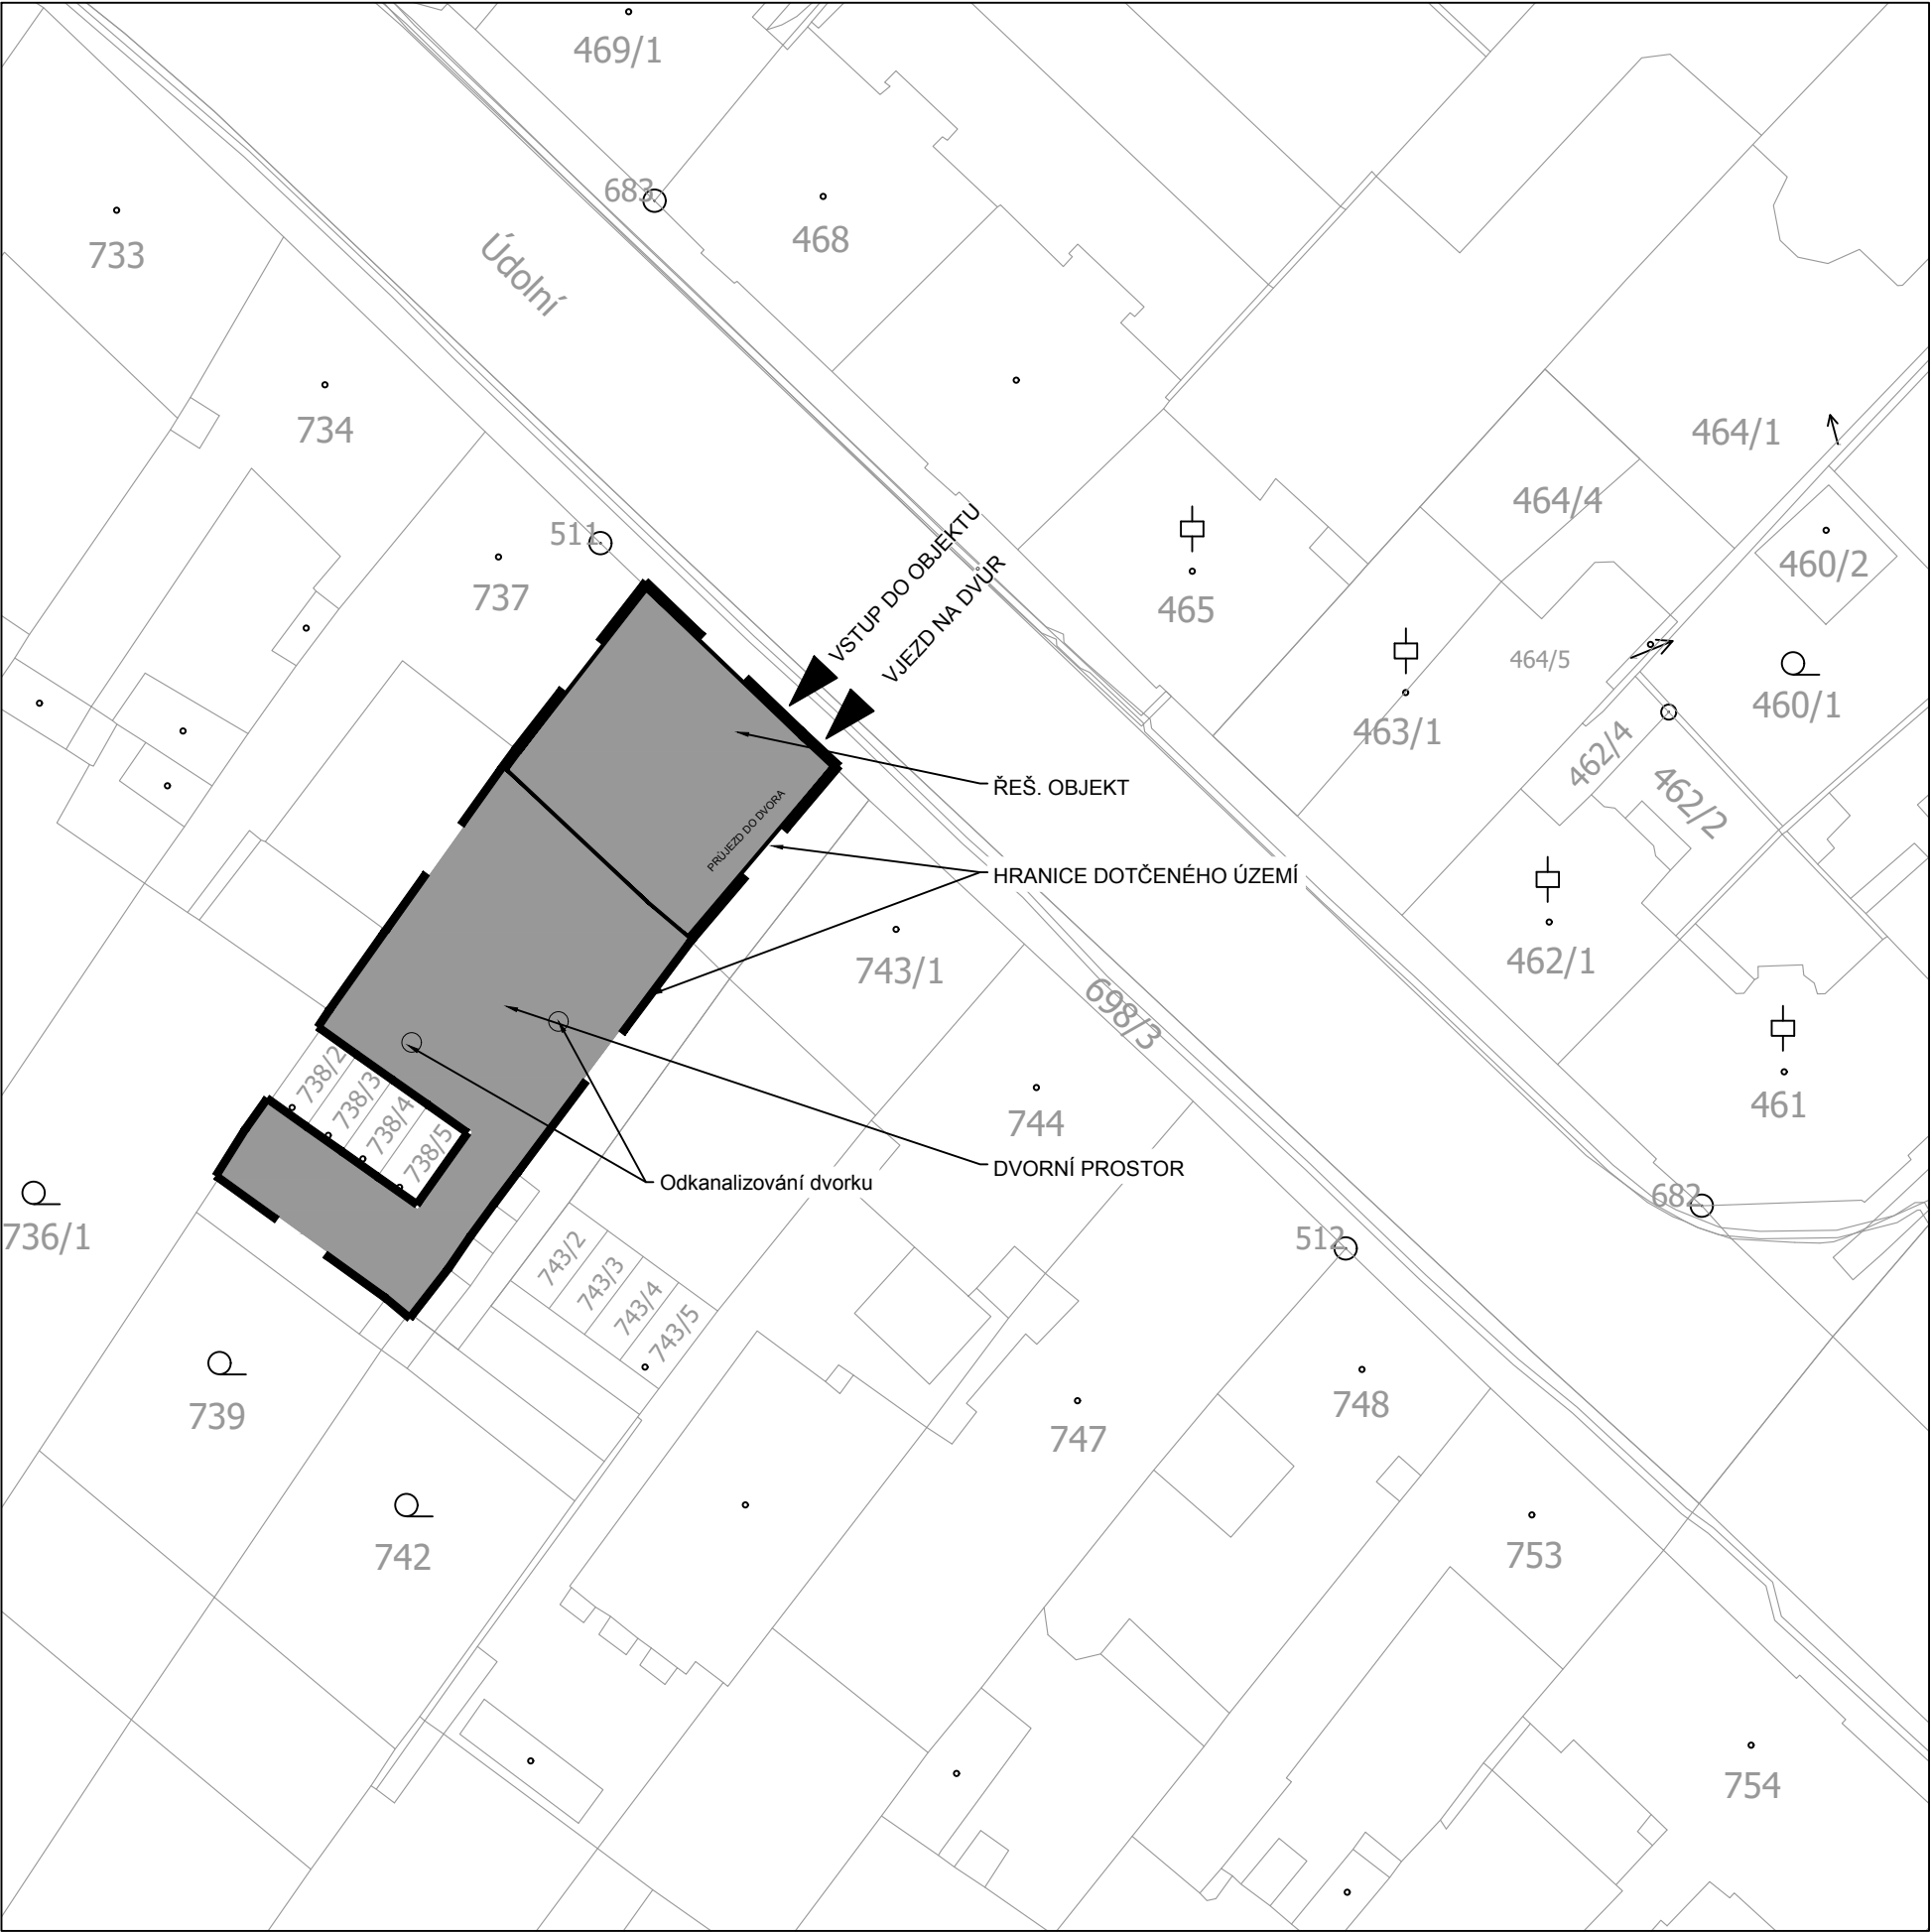

PARCELA Č.: 738/1  
BUDOVA S Č. POPISNÝM: 523  
VLASTNICKÉ PRÁVO: STATUTÁRNÍ MĚSTO BRNO  
VĚCNÉ BŘEMENO: NE  
SVĚŘENO MĚSTSKÉ ČÁSTI: ANO  
ZP. VYUŽITÍ DLE KATASTRU: OBJEKT K BYDLENÍ  
OCHRANA DLE NPU: NE

0,000 = PODLAHA V 1.NP - NÁVRH

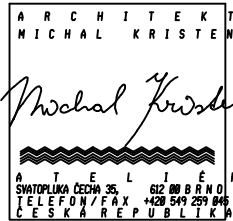

ZHOTOVITEL:  
GENERÁLNÍ PROJEKTANT:  
ZODPOVĚDNÝ PROJEKTANT:  
KONTROLOVAL:  
VYPRACOVAL:  
INVESTOR:

ATELIÉR, SVATOPLUKA ČECHA 35, 602 00 BRNO  
ING. ARCH. MICHAL KRISTEN  
ING. MARTIN RYCHTECKÝ  
ING. MARTIN RYCHTECKÝ  
BC. LUKÁŠ NÁPRAVA, BC. JARMILA PROSSEKOVÁ  
STATUTÁRNÍ MĚSTO BRNO

BYTOVÝ DŮM (523)  
ÚDOLNÍ 523/23, BRNO, 602 00

STUPEŇ PROJEKTU:  
ZAKÁZKOVÉ ČÍSLO:  
DATUM:

PASPORTIZACE  
M17.418  
11/2018

SITUACE NA PODKLADU KATASTRÁLNÍ MAPY

STAVEBNÍ ČÁST

MĚŘÍTKO:  
ČÍSLO VYKRESU:

M 1:500  
D-01