


HVĚZDOVA 3 - Stavební úpravy bytové jednotky č.12

ZJEDNODUŠENÝ PŮDORYS- Stávající stav,bourací práce

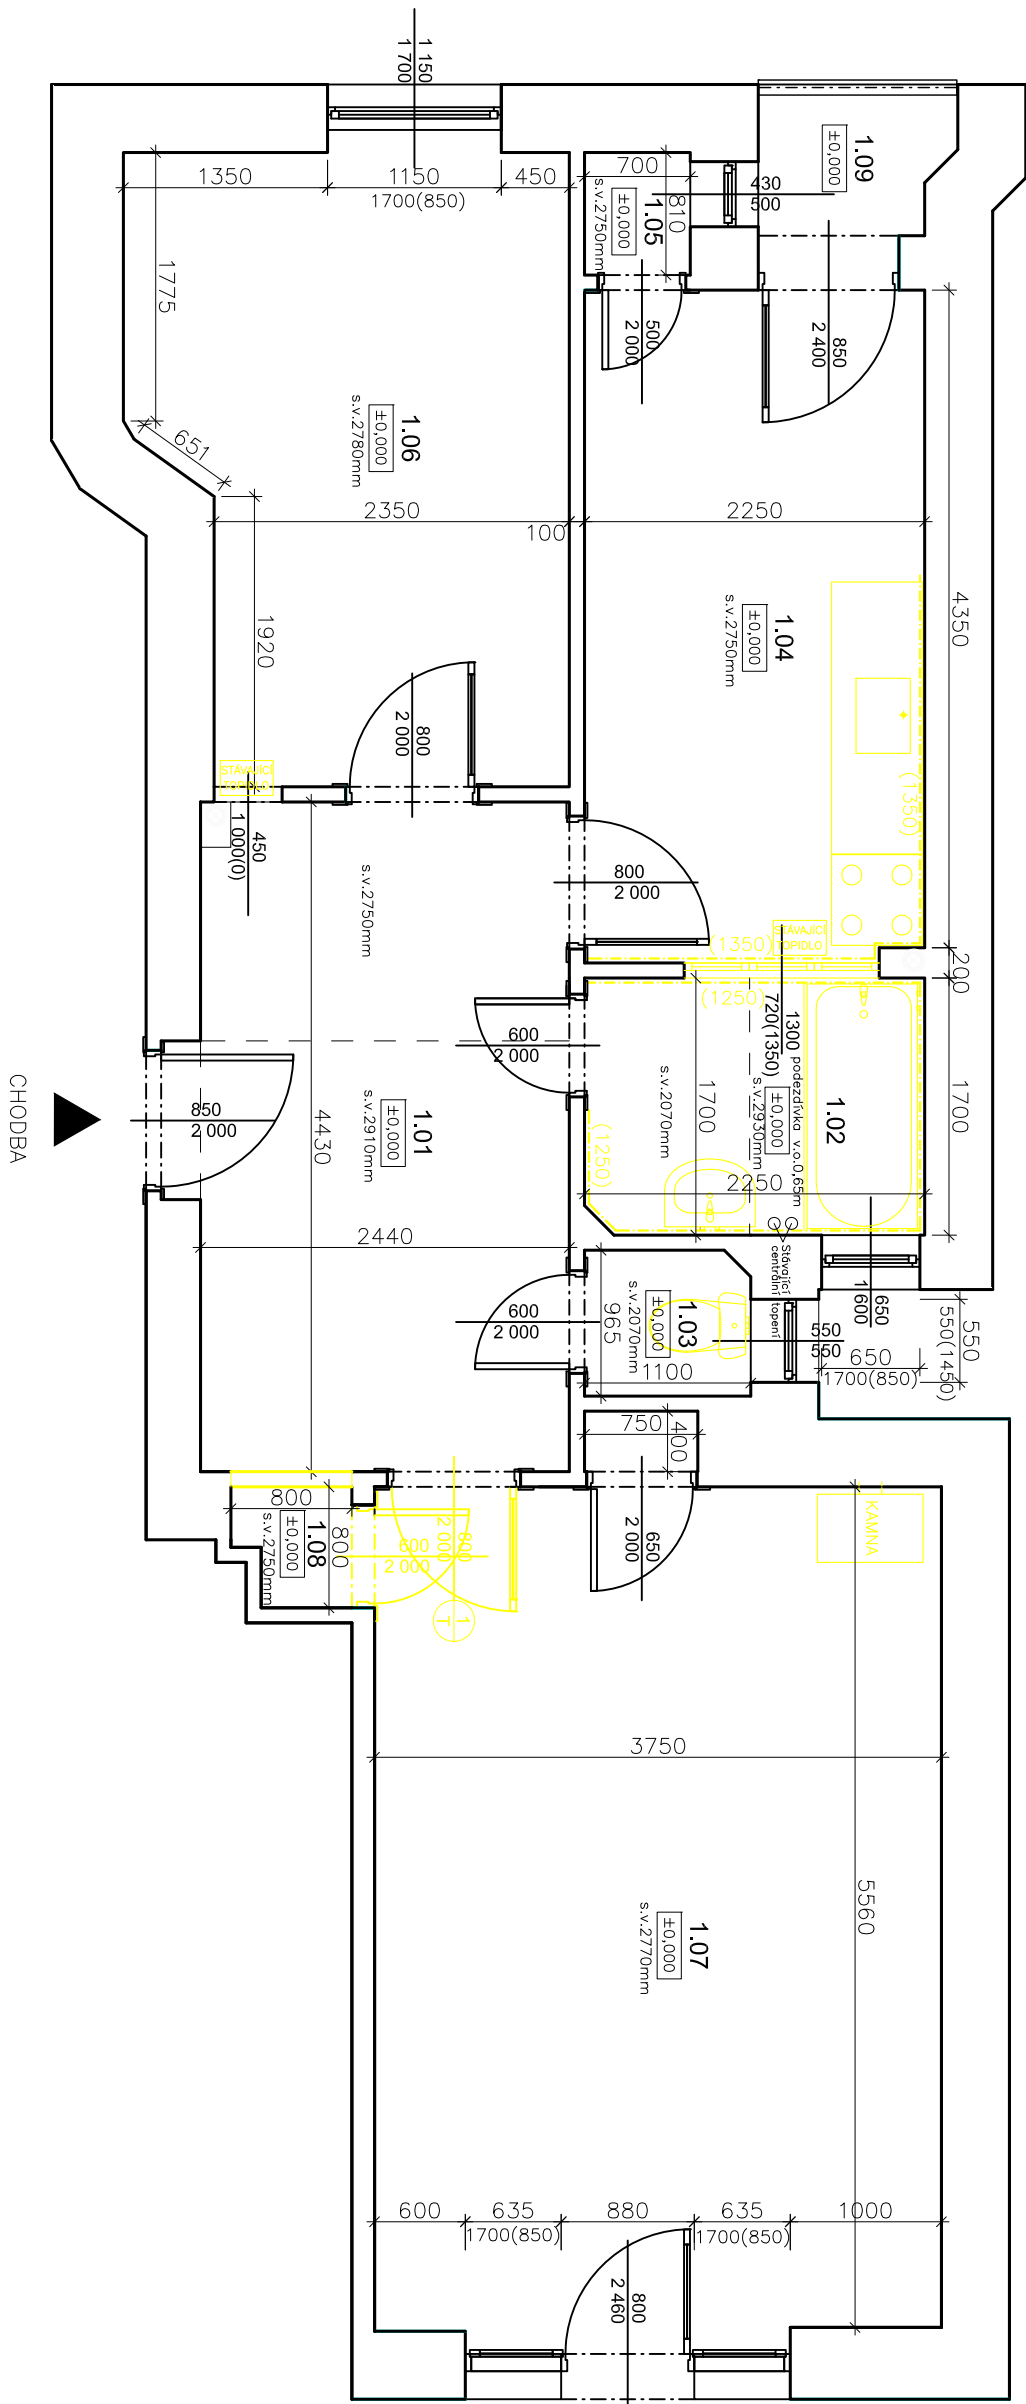

LEGENDA MATERIÁLŮ


- STAVAJÍCÍ ZDIVO
- BOURANÉ KONSTRUKCE
- BUDE PROVEDENA ZVĚNA SMĚRU OTEVŘENÍ DVEŘÍ (OPRAVA ZARUBNÍ A DVEŘNÍHO KŘÍDLA)

LEGENDA MÍSTNOSTÍ

DZN.	NÁZEV MÍSTNOSTI	PLOCHA [m ²]	PODLAHY	STĚNY	STROPY	POZNÁMKA
1.01	CHODBA	11,08	PVC(glebový beton)	ŠTUK. OMÍTKA	ŠTUK. OMÍTKA	
1.02	KOUPELNA	3,80	PVC(keram.dlažba)	ŠTUK. OMÍTKA	ŠTUK. OMÍTKA	OBKLAD v=1,25 m
1.03	WC	1,05	PVC(keram.dlažba)	ŠTUK. OMÍTKA	ŠTUK. OMÍTKA	SOVL v=0,15 m
1.04	KUCHYŇ	9,98	LITĚ TERCO	ŠTUK. OMÍTKA	ŠTUK. OMÍTKA	OBKLAD(niko)v=1,25m
1.05	SPRŽ	0,56	KER.DLAŽBA	ŠTUK. OMÍTKA	ŠTUK. OMÍTKA	
1.06	POKOJ 1	11,26	PARKETY	ŠTUK. OMÍTKA	ŠTUK. OMÍTKA	
1.07	POKOJ 2	21,25	PARKETY	ŠTUK. OMÍTKA	ŠTUK. OMÍTKA	
1.08	KOMORA	0,56	KER.DLAŽBA	ŠTUK. OMÍTKA	ŠTUK. OMÍTKA	
1.09	BALKON					
CELKEM		59,54				

POZNÁMKA

- 1.01 - STAVAJÍCÍ NAŠLAPNÁ VRSTVA (PVC) - ODSTRANIT. PODKLADNÍ LITÝ BETON BUDE ZBROUŠEN
- 1.02 - STAVAJÍCÍ NAŠLAPNÁ VRSTVA (PVC) - ODSTRANIT. DLAŽBA POD PVC - ODSTRANIT. OBKLAD - ODSTRANIT. OBEZDÍVKA VANY - ODSTRANIT. STAVAJÍCÍ ZARÍZOVACÍ PŘEDMĚTY VČ. BATERIEI - ODSTRANIT
- 1.03 - STAVAJÍCÍ NAŠLAPNÁ VRSTVA (PVC) - ODSTRANIT. DLAŽBA POD PVC - ODSTRANIT. SOKL - ODSTRANIT. STAVAJÍCÍ WC - ODSTRANIT
- 1.04 - STAVAJÍCÍ NAŠLAPNÁ VRSTVA (LITÝ MÍRAMOR) - BUDE ZBROUŠEN. OBKLAD - ODSTRANIT. STAVAJÍCÍ SPOŘÁK, KUCHYŇSKÝ PULT A DŘEZ - ODSTRANIT
- 1.05 - STAVAJÍCÍ NAŠLAPNÁ VRSTVA (PVC) - ODSTRANIT. OBKLAD - ODSTRANIT
- 1.06 - STAVAJÍCÍ NAŠLAPNÁ VRSTVA (PVC) - ODSTRANIT. OBKLAD - ODSTRANIT
- 1.07 - STAVAJÍCÍ NAŠLAPNÁ VRSTVA (PARKETY) - BUDOU REPAROVÁNY.
- 1.08 - STAVAJÍCÍ NAŠLAPNÁ VRSTVA (DLAŽBA) - ODSTRANIT.
- BUDE PROVEDENO VYBOURÁNÍ STAVAJÍCÍHO OKNA MEZI KOUPELNOU A KUCHYŇI
- STAVAJÍCÍ POLICE A DROBNÉ DŘEVĚNÉ KČE - ODSTRANIT
- STAVAJÍCÍ ROZVODY ELEKTROINSTALACE VČ. ROZVODNÉ SKŘÍŇE - ODSTRANIT
- STAVAJÍCÍ ZARÍZENÍ A ROZVODY VYTÁPĚNÍ - ODSTRANIT
- STAVAJÍCÍ ROZVODY TLIVNÝCH ODSTRANIT (PROVEDE SE ZASLEPENÍ NA CHODBĚ)
- STAVAJÍCÍ ROZVODY ZTĚVOSTYVNÝCH ODSTRANIT
- KAMNA V MÍSTNOSTI Č.1.07 BUDOU OPATŘENÉ DOMONTOVÁNY A OPEVĚZENY K ÚSKOBNĚNÍ
- PO ODKRYTÍ JEDNOTLIVÝCH VRSŤEV STAVAJÍCÍCH PODLAH MUSÍ BÝT PRÍZKVNÍ PROJEKTANTŮ A BUDE UPŘESNĚNA SKLADBA NOVĚ NAVEŘZENÝCH PODLAH
- BUDE OŠKRBÁNA MALBA STĚN STROPŮ - 100%. PROVEDE SE DROBNÉ VYSPRAVENÍ HRUBĚ OMÍTKY - 5%. BUDE PROVEDENO ZEDNÍCKÉ ZAPRAVENÍ PO REMESLECH
- VENKOVNÍ VYPNĚ OTVORŮ (OKNA, DVEŘE) - NEJSOU PŘEDMĚTEM OPRAV. BUDE ŘEŠENO V RÁMCI VYMĚNY VYPNĚI OTVORŮ A ZATEPLENÍ FASÁDY CELEHO DOMU !!

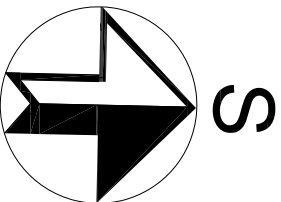

HLAVNÍ PROJEKTANT		MÍSTO STAVBY		PROJEKČNÍ A INŽENÝRSKÁ ČINNOST	
Ing. VLADAN HENEK, MBA.		PARC.Č. 116 - ZÁBRDOVICE		KONTAKT	
VYPRACOVAL		VÁCLAVSKÁ 288/3 BRNO-ZÁBRDOVICE OKRES BRNO-MĚSTO		-420 696 880 488	
Ing. VLADAN HENEK, MBA.		STAVEBNÍK/INVESTOR		vledan@semita.eu	
KONTROLOVAL		STATUTÁRNÍ MÍSTO BRNO		www.semita.eu	
Ing. SVATĚSLAVA HENKOVÁ, CSC. Ing. MARTIN ŠTERBA		ZÁSTUPCE INVESTORA		DATUM	
PD HVĚZDOVÁ 3		OPRAVA BYTU Č.12		9.2.2016	
D2. VYKRESU		PŮDORYS		ZAKÁZKOVÉ Č.	
				1602	
				PÁŘE	
				MĚRITKO	
				1:50	
				D2.01	