


KAMENOMLÝNSKÁ 14 - Stavební úpravy bytové jednotky č.6 - 2.NP

ZJEDNODUŠENÝ PŮDORYS- Stávající stav,bourací práce

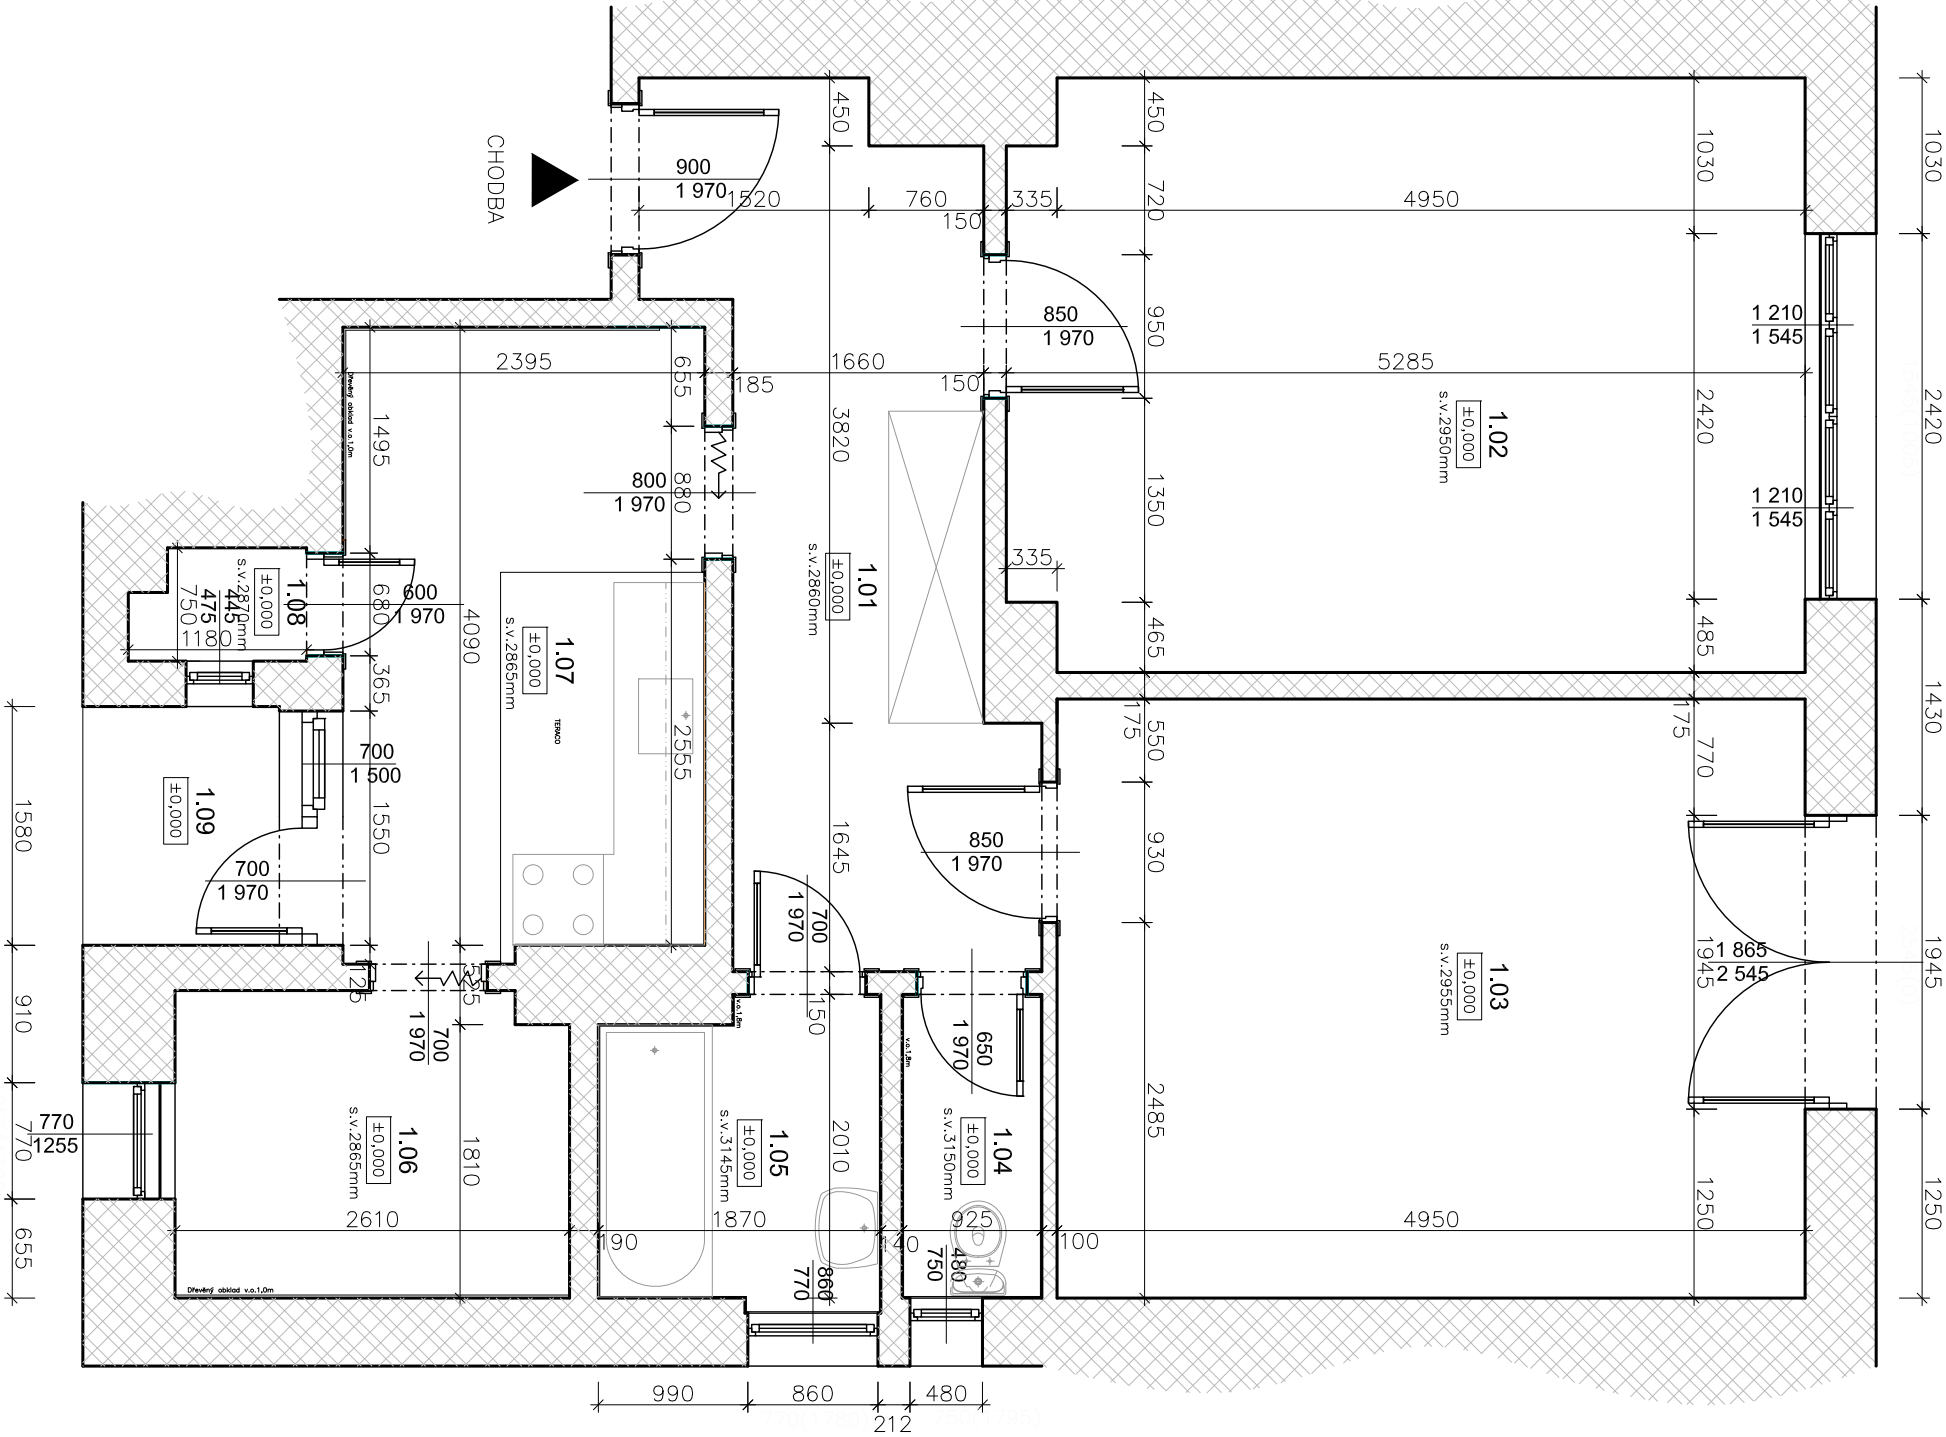

LEGENDA MATERIÁLŮ

STÁVAJÍCÍ ZDIVO

LEGENDA MÍSTNOSTÍ

OZN.	NÁZEV MÍSTNOSTI	PLOCHA /m²/	ÚPRAVY POVRCHŮ		POZNÁMKA
			STĚNY	STROPY	
1.01	CHODBA	11.02	PVC	ŠTUK. OMÍTKA	SOKL V=50 mm
1.02	POKOU	20.87	PARKETY	ŠTUK. OMÍTKA	LŠŤA
1.03	POKOU	20.03	PARKETY	ŠTUK. OMÍTKA	LŠŤA
1.04	WC	1.96	KER.DLAŽBA	ŠTUK. OMÍTKA	OBKLAD V=1,8 m
1.05	KOUPELNA	3.78	KER.DLAŽBA	ŠTUK. OMÍTKA	OBKLAD V=1,8 m
1.06	POKOU	5.36	KOBEREC, PVC	ŠTUK. OMÍTKA	LŠŤA, DŘEVĚNÝ OBKLAD
1.07	KUCHYŇ	9.94	PVC	ŠTUK. OMÍTKA	OBKLAD ZA LÍNKOU
1.08	SPÍŽ	0.88	TERACO	ŠTUK. OMÍTKA	TERACO DŘEVĚNÝ OBKLAD
1.09	TERASA	2.05	KER.DLAŽBA	ŠTUK. OMÍTKA	
CELKEM		75.89			

POZNÁMKA

- STÁVAJÍCÍ NAŠLAPNÉ A DALŠÍ VRSTVY PODLAH - ODSTRANIT, DŘEVĚNÉ PARKETY BUDOU REPASOVÁNY
- STÁVAJÍCÍ ZAŘÍZOVACÍ PŘEDMĚTY VČ. BATERÍ - ODSTRANIT
- STÁVAJÍCÍ VESTAVNÉ SKŘÍŇE, DŘEVĚNÝ OBKLAD, POLICE, KUCHYŇSKÁ LINKA, SPORÁK ATD. - ODSTRANIT
- STÁVAJÍCÍ ROZVODY ELEKTROINSTALACE VČ. ROZVODNÉ SKŘÍŇE - ODSTRANIT
- STÁVAJÍCÍ ROZVODY USTŘEDNÍHO VYTÁPĚNÍ VČ. PLYNOVÉHO KOTLE - ODSTRANIT
- STÁVAJÍCÍ OBKLADY BUDOU ODSTRANĚNY
- PO ODKRYTÍ JEDNOTLIVÝCH VRSTEV STÁVAJÍCÍCH PODLAH MUSÍ BÝT PŘÍZVÁN PROJEKTANT A BUDE UPŘESNĚNA SKLADBA NOVĚ NAVRŽENÝCH PODLAH

TATO PROJEKTOVÁ DOKUMENTACE NESLOUŽÍ JAKO PROVÁDEČÍ DOKUMENTACE !

zodp.projektant		vypracoval		ING. MARTIN RYCHTECKÝ projektant	
Ing. Martin Rychtecký		Ing. Martin Rychtecký		Hoblíkova 18, 613 00 Brno č. 878 19 040 tel. 604 302 587	
místo stavby		Kamenomlýnská 133/14 k.ú. Brno – Pisárky, p.č. 474		formát	
investor		Statutární město Brno, Brno–střed, Dominikánská 2, 60169 BRNO		2 x A4	
stavba		Stavební úpravy bytové jednotky č.6 – 2.NP		datum	
objekt		Kamenomlýnská 133/14, Brno – Pisárky		účel	
provoz				PASPORTIZACE	
soubor				čís. zák.	
obsah				2015/69	
výkresu		ZJEDNODUŠENÝ PŮDORYS– Stávající stav,bourací práce		archiv. čís.	
				měřítko	
				č. výkresu	
				1:100	
				D.1.1.2	