


HVĚZDOVA 3 - Stavební úpravy bytové jednotky č.12

ZJEDNODUŠENÝ PŮDORYS- Navrhovaný stav

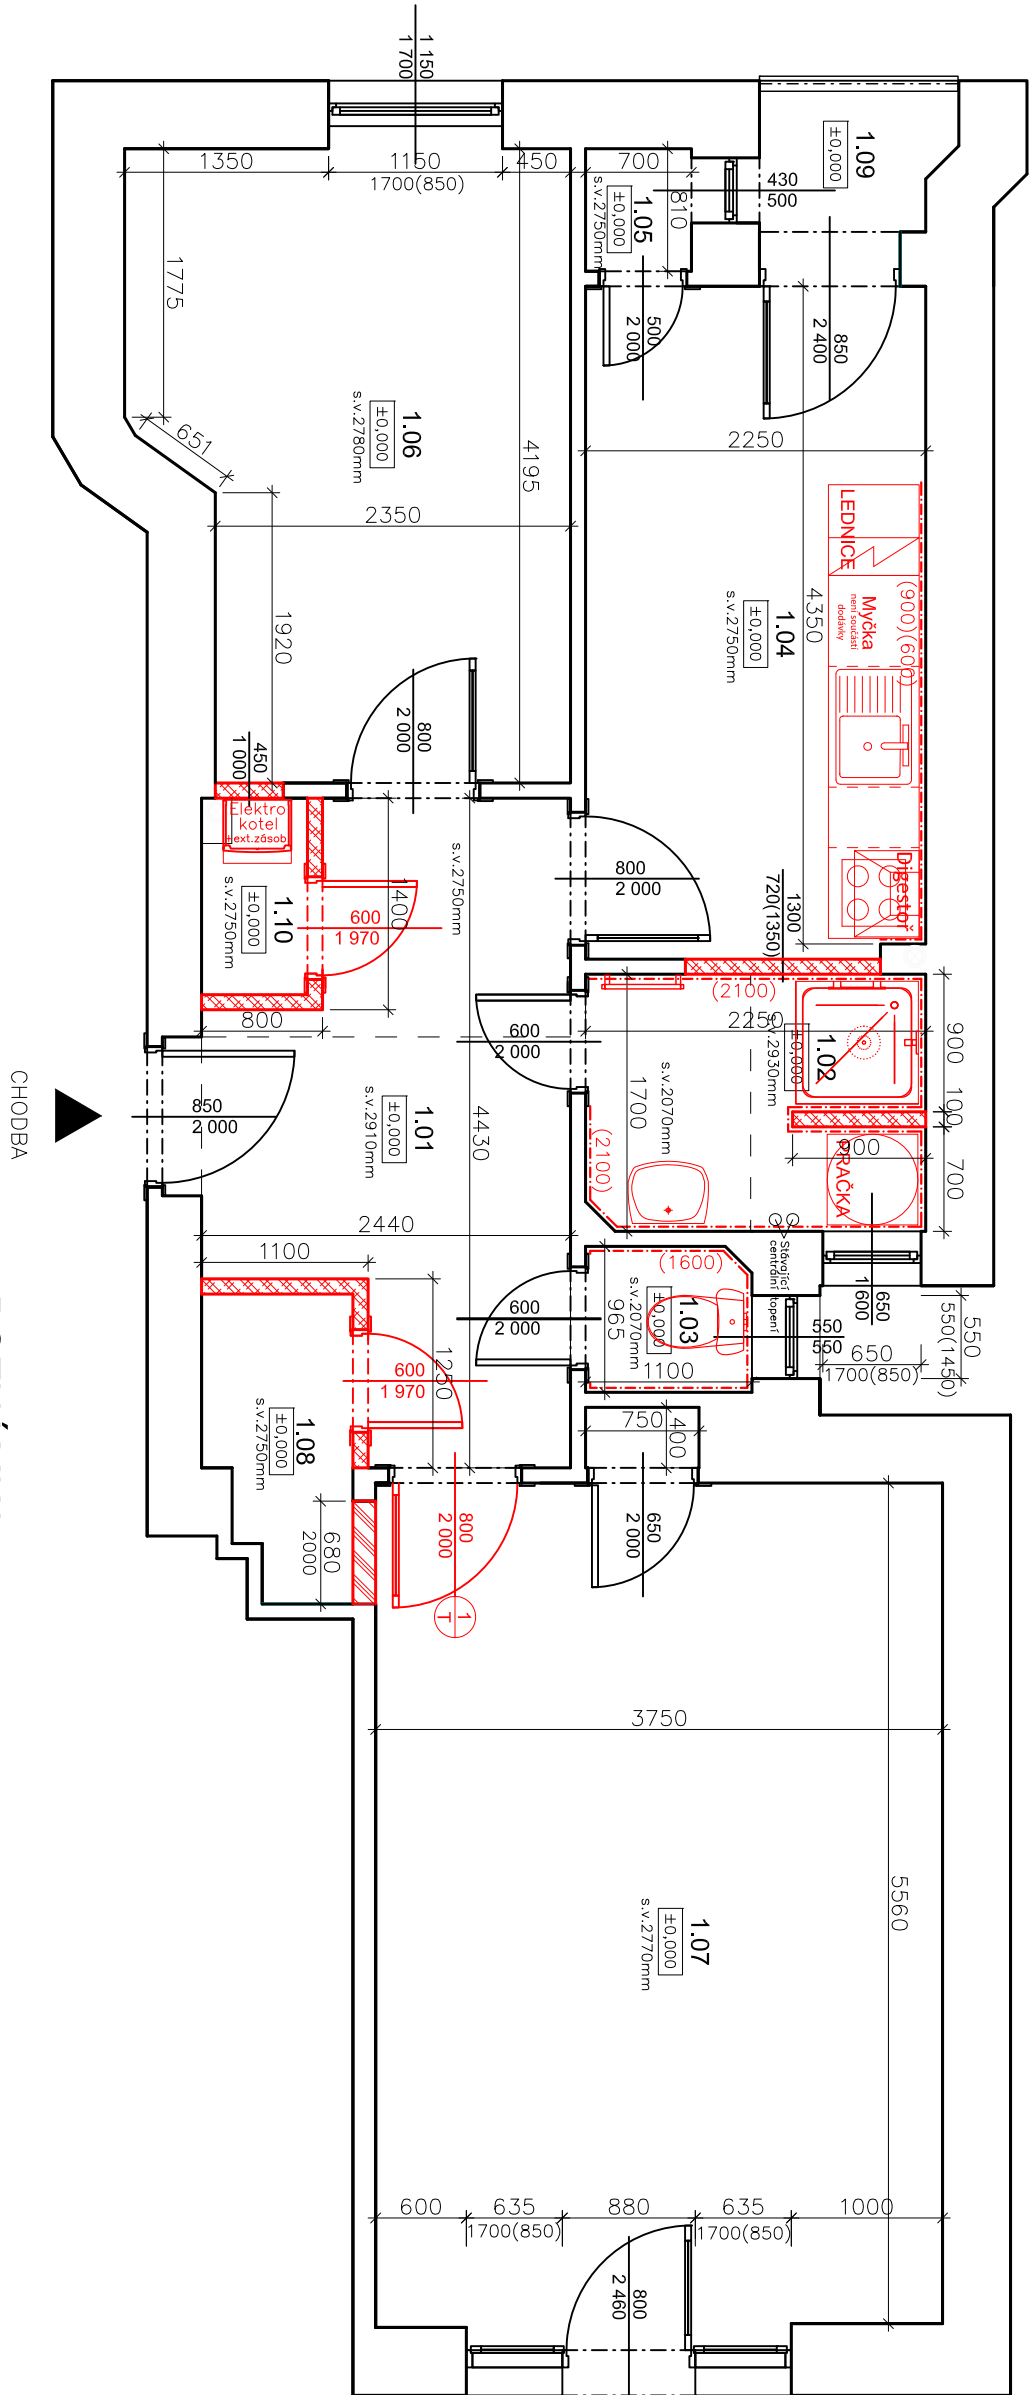

POZNÁMKA

- 1.01 - NA ZBRŮŠENÝ POVRCH BUDE PROVEDENA PENETRACE, NÁSLEDNĚ SE PROVEDE SAMONIVELAČNÍ STĚRKA (DO 5mm); PROVEDE SE NOVA NÁŠLAPNÁ VRSTVA (PVC); BUDOU OSAZENY NOVE SOKLOVÉ LIŠTY.
- 1.02 - PROVEDE SE PENETRACE A VYROVNÁNÍ PODKLADU BETONOVÝM POTĚREM (PŘEDPOKLAD DO 11,4cm); NÁSLEDNĚ BUDE PROVEDENA TEKUTÁ HYDROIZOLAČNÍ STĚRKA POD DLÁŽBU (OKLADY 12 VRSTEV VČ. DOPĚLKU); BUDE POLOŽENA DLÁŽBA DO FLEXI LEPIDLA A PROVEDENO OBLOŽENÍ STĚN OKLADEM, ROHY BUDOU SILKONOVÁNY V ODSTĚNU VODEDOLNĚ SPÁROVACÍ HMOTY; UKONČENÍ OKLADU BUDE ZAPRAVENO STUKOVOU OMÍTKOU.
- 1.03 - PROVEDE SE PENETRACE A VYROVNÁNÍ PODKLADU BETONOVÝM POTĚREM (PŘEDPOKLAD DO 11,4cm); NÁSLEDNĚ BUDE PROVEDENA TEKUTÁ HYDROIZOLAČNÍ STĚRKA POD DLÁŽBU (OKLADY 12 VRSTEV VČ. DOPĚLKU); BUDE POLOŽENA DLÁŽBA DO FLEXI LEPIDLA A PROVEDENO OBLOŽENÍ STĚN OKLADEM, ROHY BUDOU SILKONOVÁNY V ODSTĚNU VODEDOLNĚ SPÁROVACÍ HMOTY; UKONČENÍ OKLADU BUDE ZAPRAVENO STUKOVOU OMÍTKOU.
- 1.04 - NA ZBRŮŠENÝ POVRCH BUDE PROVEDENA PENETRACE; NÁSLEDNĚ SE PROVEDE SAMONIVELAČNÍ STĚRKA (DO 5mm); PROVEDE SE NOVA NÁŠLAPNÁ VRSTVA (PVC); BUDOU OSAZENY NOVE SOKLOVÉ LIŠTY. BUDE PROVEDEN OKLAD ZA NOSTNÝMI LANKY V 40cm; PROVEDE SE ODVĚTRÁNÍ DÍŘESTNĚ DO STÁVAJÍCÍHO KOMINU; KOMIN BŮDE VYČIŠTEN A VYTLOKOVÁN.
- 1.05 - PROVEDE SE PENETRACE A VYROVNÁNÍ PODKLADU BETONOVÝM POTĚREM (PŘEDPOKLAD DO 11,4cm); BUDE POLOŽENA DLÁŽBA DO FLEXI LEPIDLA, BUDE PROVEDEN KERAMICKÝ SOKL V 10cm; UKONČENÍ SOKLU BUDE ZAPRAVENO STUKOVOU OMÍTKOU.
- 1.06 - STÁVAJÍCÍ NÁŠLAPNÁ VRSTVA (PARKETY) - BUDOU REPAŠOVÁNY; PROVEDE SE PŘEBRŮŠENÍ, PŘETMĚLENÉ A NÁSLEDNĚ SE PROVEDE NOVE LAKOVÁNÍ; BUDOU OSAZENY NOVE SOKLOVÉ LIŠTY.
- 1.07 - STÁVAJÍCÍ NÁŠLAPNÁ VRSTVA (PARKETY) - BUDOU REPAŠOVÁNY; PROVEDE SE PŘEBRŮŠENÍ, PŘETMĚLENÉ A NÁSLEDNĚ SE PROVEDE NOVE LAKOVÁNÍ; BUDOU OSAZENY NOVE SOKLOVÉ LIŠTY.
- 1.08 - PROVEDE SE PENETRACE A VYROVNÁNÍ PODKLADU BETONOVÝM POTĚREM (PŘEDPOKLAD DO 11,4cm); BUDE POLOŽENA DLÁŽBA DO FLEXI LEPIDLA, BUDE PROVEDEN KERAMICKÝ SOKL V 10cm; UKONČENÍ SOKLU BUDE ZAPRAVENO STUKOVOU OMÍTKOU.
- 1.09 - BALKON NENÍ PŘEDMĚTEM OPRAV.
- 1.10 - NOVA SOK PRÍČKA TL. 100mm; BUDOU OSAZENY NOVE OBLOŽKOVÉ DVEŘE Š. 60cm; NA ZBRŮŠENÝ POVRCH BUDE PROVEDENA PENETRACE; NÁSLEDNĚ SE PROVEDE SAMONIVELAČNÍ STĚRKA (DO 5mm); PROVEDE SE NOVA NÁŠLAPNÁ VRSTVA (PVC); BUDOU OSAZENY NOVE SOKLOVÉ LIŠTY.

POZNÁMKA

- BUDOU PROVĚZENY NOVE ROZVODY ELEKTROINSTALACE VČ. ROZVODNÉ SKŘÍŇE
- BUDOU PROVĚZENY NOVE ROZVODY VYTÁPĚNÍ VČ. NOVÉHO ELEKTROKOTLE S EXTERNÍM ZASOBNIKEM A NOVÝCH OTOPNÝCH TĚLES; V KOUPELNĚ BUDE PONECHANO CENTRÁLNÍ VYTÁPĚNÍ, KTERÉ BUDE OPATŘENO NOVÝM NÁTEREM.
- BUDOU PROVĚZENY NOVE ROZVODY ZIT VČ. STUPAČEK A NOVE NUCENÉ ODVĚTRÁNÍ KOUPELNY A WC.
- BUDE PROVEDENO PŘETMĚLENÍ OMÍTKY STĚN I STROPŮ A PROVEDE SE PENETRACE A 2X VRCHNÍ NÁTER - 100%.
- PROVEDE SE DROBNÉ VYSPRÁVENÍ HRUBE OMÍTKY - 5%; BUDE PROVEDENO ZEDNÍKÉ ZAPRAVENÍ PO REMESLECH
- VNITŘNÍ VYPĚNĚ OTVORŮ (DVEŘÍ, BUDOU REPAŠOVÁNY; PROVEDE SE ODSTRANĚNÍ STÁVAJÍCÍHO NÁTERU, PŘETMĚLENÍ A NOVÝ NÁTER (MIN. 2X EMAL, SYNTETICKÝ NÁTER); SKLENĚNÉ VYPĚNĚ BUDOU PŘETMĚLENY A OČIŠTĚNY; PROVEDE SE OPRAVA A VYMĚNA KOVÁNÍ.
- II. UPOZORNĚNÍ II. - NAD WC A KOUPELNOU JE SNÍŽENÝ STROPE; NAD WC JE OKNO, KTERÉ BUDE VYBOURÁNO (cca 600x600mm); PŘED ZAZDĚNÍM BUDE OTVOREM VYVEDENO NUCENÉ VĚTRÁNÍ Z WC A KOUPELNY (NA FASÁDU BUDE OSAŽENA VĚTRACÍ MRKZA; NAD KOUPELNOU JE ULOŽENÝ PROSTOR OPATŘENÝ DVOUKRDLIMÍ DIVRKY, KTERÉ BUDOU REPAŠOVÁNY JAKO VNITŘNÍ DVEŘE.
- VENKOVNÍ VYPĚNĚ OTVORŮ (OKNA, DVEŘE) - NEJSOU PŘEDMĚTEM OPRAV; BUDE ŘEŠENO V RAMCI VYMĚNY VYPĚNÍ OTVORU A ZATĚPLENÍ FASÁDY CELEHO DOMU II.


LEGENDA MATERIÁLŮ

- STÁVAJÍCÍ ZDNO
- NOVÉ PRÍČKY A ZAZDÍKY Z POROBETONOVÝCH TÁKRNIC II. 100mm
- NOVÉ ZAZDÍKY Z POROBETONOVÝCH TÁKRNIC II. 150mm

BUDE PROVEDENA ZMĚNA SMĚRU OTEVŘENÍ DVEŘÍ (OPRAVA ZARUBENÍ A DVEŘNÍHO KŘIDLA)

LEGENDA MÍSTNOSTÍ

OZN.	NÁZEV MÍSTNOSTI	PLOCHA /m²/	PODLATY	OPRAVY POVRCHŮ	STROPY	POZNÁMKA
1.01	CHODBA	8,58	PVC	STUK. OMÍTKA	STUK. OMÍTKA	SOKLOVÁ LIŠTA
1.02	KOUPELNA	3,80	KERAMICKÁ DLÁŽBA	STUK. OMÍTKA	STUK. OMÍTKA	OKLAD V=1,29 m
1.03	WC	1,05	KERAMICKÁ DLÁŽBA	STUK. OMÍTKA	STUK. OMÍTKA	SOKL v=0,15 m
1.04	KUCHYŇ	9,98	PVC	STUK. OMÍTKA	STUK. OMÍTKA	OKLAD V=1,29 m
1.05	SPŽ	0,56	KERAMICKÁ DLÁŽBA	STUK. OMÍTKA	STUK. OMÍTKA	SOKLOVÁ LIŠTA
1.06	POKJ 1	11,27	PARKETY	STUK. OMÍTKA	STUK. OMÍTKA	SOKLOVÁ LIŠTA
1.07	POKJ 2	21,25	PARKETY	STUK. OMÍTKA	STUK. OMÍTKA	SOKLOVÁ LIŠTA
1.08	KOJEDNA	1,80	KERAMICKÁ DLÁŽBA	STUK. OMÍTKA	STUK. OMÍTKA	SOKLOVÁ LIŠTA
1.09	BALKON		NEVÍ PŘEDMĚTEM OPRAV	STUK. OMÍTKA	STUK. OMÍTKA	SOKLOVÁ LIŠTA
1.10	OKLADOVÁ KOKL+KOTEL	0,91	PVC	STUK. OMÍTKA	STUK. OMÍTKA	SOKLOVÁ LIŠTA
CELKEM		59,20				

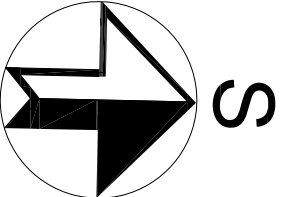

HLAVNÍ PROJEKTANT		MÍSTO STAVBY		PARC.Č. 116 - ZABRDVOCE		PROJEKČNÍ A INŽENÝRNÍ ÚSTAV	
Ing. VLADAN HENEEK, MBA.		Ing. VLADAN HENEEK, MBA.		Ing. VLADAN HENEEK, MBA.		Ing. VLADAN HENEEK, MBA.	
VYPRACOVAN		STAVEBNÍKONVEKSTOR		STATUTÁRNÍ MÍSTO BRNO		STATUTÁRNÍ MÍSTO BRNO	
Ing. SVATAVKA HENKOVÁ, CSC.		Ing. MARTIN STERBA		Ing. SVATAVKA HENKOVÁ, CSC.		Ing. MARTIN STERBA	
NÁZEV DÍLA		PD HVĚZDOVÁ 3		OPRAVA BYTU Č.12		OPRAVA BYTU Č.12	
NÁZEV VYKRESU		D3. VYKRESY - NOVÝ STAV		D3. VYKRESY - NOVÝ STAV		D3. VYKRESY - NOVÝ STAV	
PŮDORYS		PŮDORYS		PŮDORYS		PŮDORYS	