


HVĚZDOVÁ 3 - Stavební úpravy bytové jednotky č.12

Ústřední vytápění - Navrhovaný stav

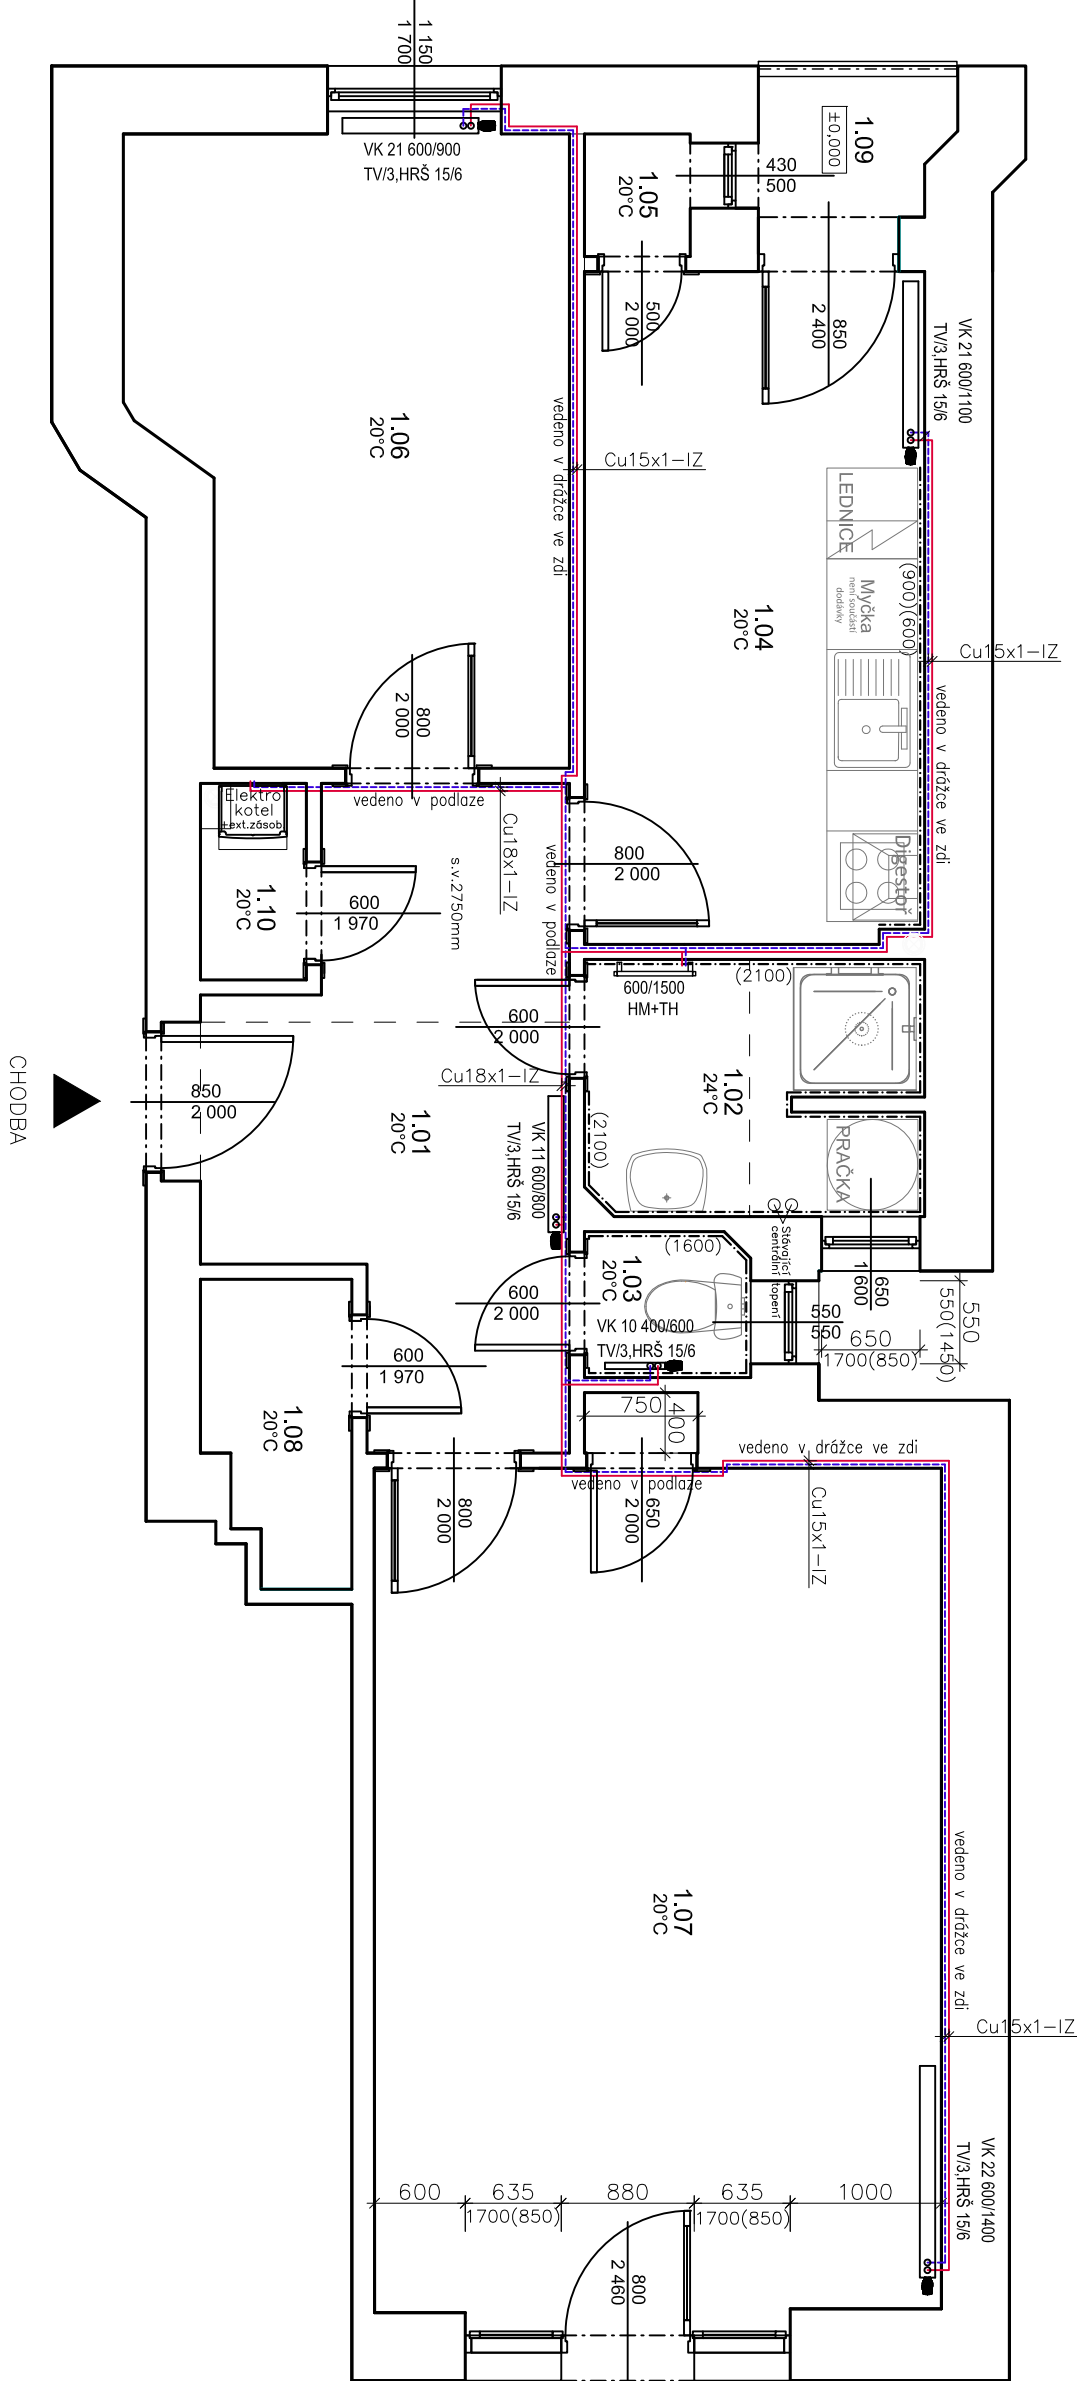

LEGENDA MATERIÁLŮ



LEGENDA MÍSTNOSTI

OZN.	NÁZEV MÍSTNOSTI	PLOCHA [m²]	ÚPRAVY POKRYTÍ			POZNÁMKA
			PODLAHY	STĚNY	STROPY	
1.01	CHODBA	8,58	PVC	ŠTUK. OMÍTKA	ŠTUK. OMÍTKA	SOKOLOVÁ LIŠTA
1.02	KOULPELNA	3,80	KERAMICKÁ DLAŽBA	ŠTUK. OMÍTKA	ŠTUK. OMÍTKA	OBKLAD v=1,25 m
1.03	WC	1,05	KERAMICKÁ DLAŽBA	ŠTUK. OMÍTKA	ŠTUK. OMÍTKA	SOKL v=0,15 m
1.04	KUCHYNĚ	9,98	PVC	ŠTUK. OMÍTKA	ŠTUK. OMÍTKA	SOKOLOVÁ LIŠTA
1.05	SPĚŽ	0,56	KERAMICKÁ DLAŽBA	ŠTUK. OMÍTKA	ŠTUK. OMÍTKA	SOKOLOVÁ LIŠTA
1.06	POKOUJ 1	11,27	PARKETY	ŠTUK. OMÍTKA	ŠTUK. OMÍTKA	SOKOLOVÁ LIŠTA
1.07	POKOUJ 2	21,25	PARKETY	ŠTUK. OMÍTKA	ŠTUK. OMÍTKA	SOKOLOVÁ LIŠTA
1.08	KOMORA	1,80	KERAMICKÁ DLAŽBA	ŠTUK. OMÍTKA	ŠTUK. OMÍTKA	SOKOLOVÁ LIŠTA
1.09	BALCON	NEU PŘEDVÍTELEM ÚPRAV			ŠTUK. OMÍTKA	SOKOLOVÁ LIŠTA
1.10	OKUDOVÁ KOL+KOTEL	0,91	PVC	ŠTUK. OMÍTKA	ŠTUK. OMÍTKA	SOKOLOVÁ LIŠTA
CELKEM		59,20				

LEGENDA POTRUBÍ

— PŘÍVOD TOPNÁ VODA
- - - VRÁTÍ TOPNÁ VODA

MATERIÁL ROZVODU PŘÍVODNÍ TOPNÉ VODY: Cu18x1, Cu15x1
MATERIÁL ROZVODU VRÁTÍ TOPNÉ VODY: Cu18x1, Cu15x1

PK+TV

ELEKTROKOTEL: 15,0 kW

neprerušovaný zásobník TVU - objemu 100 l

TYP VK 22-600/1400

DESKOVÉ OTOPNÉ TĚLESO SE SPODNÍM PŘÍPOJENÍM

TYP VK 21-600/1100

ODSTÍN BÍLÁ; TYP - VÝŠKA / DELKA

TYP VK21-600/900

S INTEGROVANÝM TERMOSTATICKÝM VENTILEM

TYP VK11-600/800

- přípojení rohový H - sroubením

- lemosatelická hlavice

600/1500

KOMBINOVANÉ VYTÁPĚNÍ TRUBKOVÝM OTOPNÝM

HM+TH

TĚLESEM SE STŘEDOVÝM PŘÍPOJENÍM



ODSTÍN BÍLÁ; TYP - ŠÍŘKA / VÝŠKA:

- připojení na teplovodní systém rohovou armaturou

- elektrické topné těleso 500 W přípoji do síťové zásuvky

230 V přes regulátor teploty

DETAIL PŘÍPOJENÍ OT

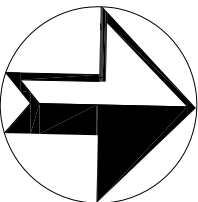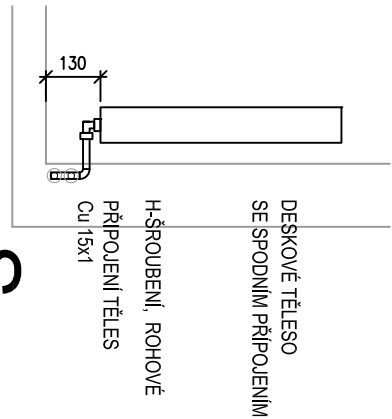

HLAVNÍ PROJEKTANT		MÍSTO STAVBY		PARC.Č. 116 - ZABRDOVICE		PROJEKČNÍ A INŽENÝRSKÁ ČINNOST		KONTAKT	
Ing. VLADAN HENEEK, MBA.		Ing. VLADAN HENEEK, MBA.		Ing. VLADAN HENEEK, MBA.		Ing. VLADAN HENEEK, MBA.		Ing. VLADAN HENEEK, MBA.	
VYPRACOVAN		STATUTÁRNÍ MÍSTO BRNO		STATUTÁRNÍ MÍSTO BRNO		STATUTÁRNÍ MÍSTO BRNO		STATUTÁRNÍ MÍSTO BRNO	
KONTROLOVAL		ZÁSTUPCE INVESTOPA		ZÁSTUPCE INVESTOPA		ZÁSTUPCE INVESTOPA		ZÁSTUPCE INVESTOPA	
Ing. SVATAVKA HENKOVÁ, CSC. ING. MARTIN STERBA		
NÁZEV DÍLA		OPRAVA BYTU Č.12		OPRAVA BYTU Č.12		OPRAVA BYTU Č.12		OPRAVA BYTU Č.12	
NÁZEV VÝKRESU		D3. VYKRESY - NOVÝ STAV		D3. VYKRESY - NOVÝ STAV		D3. VYKRESY - NOVÝ STAV		D3. VYKRESY - NOVÝ STAV	
VYTÁPĚNÍ		VYTÁPĚNÍ		VYTÁPĚNÍ		VYTÁPĚNÍ		VYTÁPĚNÍ	