


HVĚZDOVA 3 - Stavební úpravy bytové jednotky č.12
ELEKTRO-INSTALACE - Navrhovaný stav

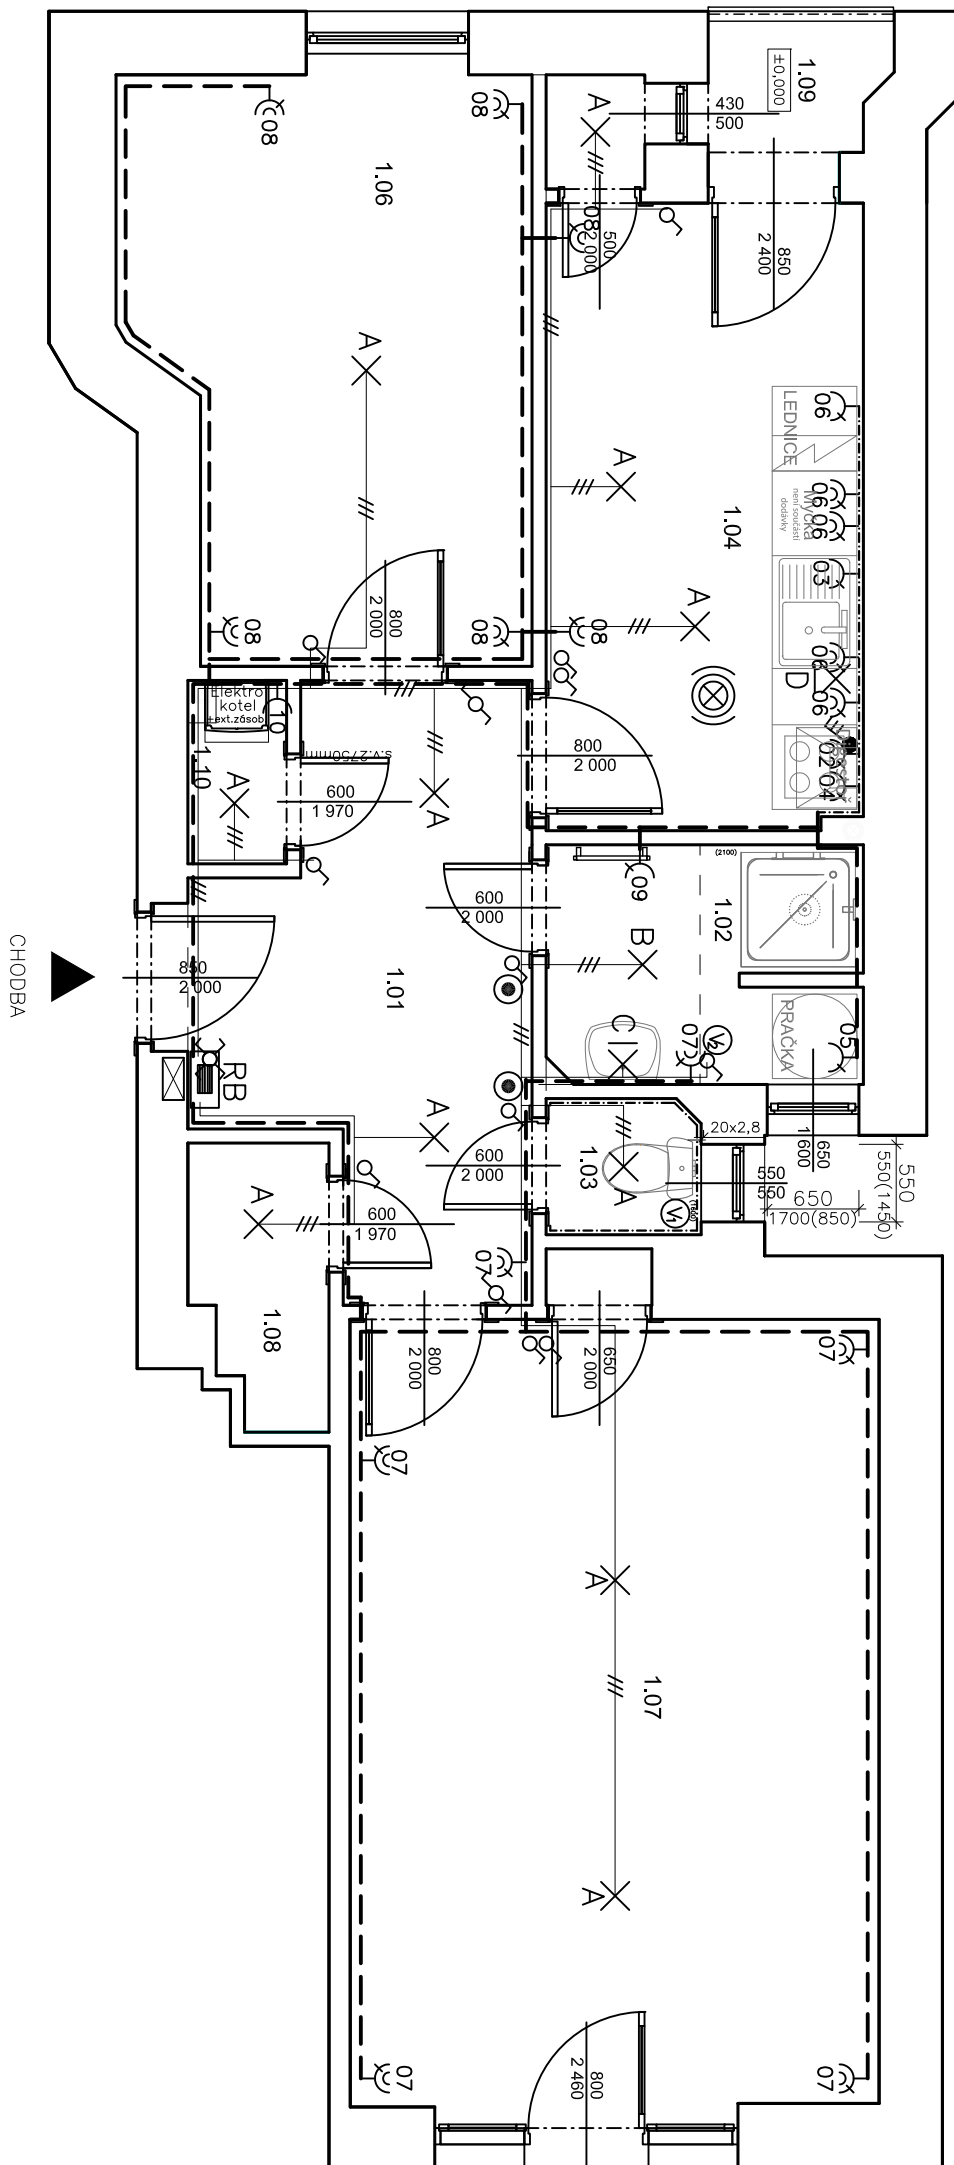

LEGENDA:

RE

ROZVADĚČ BYTU












SVĚTELNÝ OBVOD CYKY ...1,5mm²SVĚTELNÝ OBVOD CYKY 0...1,5mm²

ZÁSUVKOVÝ OBVOD 230V CYKY 3Cx2,5mm

[illegible]

LEGENDA MÍSTNOSTI

LEGENDA SVÍTIDEL:

	SPINAČ 10A 250V RÁZENÍ 1 IP20, ZAPUŠTĚNÝ, BILÝ
	SPINAČ 10A 250V RÁZENÍ 6 IP20, ZAPUŠTĚNÝ, BILÝ
	SPINAČ 10A 250V RÁZENÍ 7 IP20, ZAPUŠTĚNÝ, BILÝ
	SPORKOVÁ KOMBINACE IP20 16A
	SPINAČ SE SIG. DOUTNÁKOU 10A 250V IP20, ZAPUŠTĚNÝ, BILÝ + DOBEHOVÉ RELE
	ZÁSUVKA DOMOVNÍ 250V 16A IP20, ZAPUŠTĚNÁ, BILÁ
	ZÁSUVKA DOMOVNÍ DVOJSMOBNÁ 250V 16A IP20, ZAPUŠTĚNÁ, BILÁ
LEGENDA SVÍTIDEL:	
A 	KERAMICKÁ OBÍJKA E27 S LED ŽÁROVKOU IP20
B 	SVÍTIDLO S LED ŽÁROVKOU IP44
C 	SVÍTIDLO S LED ŽÁROVKOU NA UMYVADLO IP44
D 	SVÍTIDLO S LED ŽÁROVKOU NAD KUCH. LINKU IP44

POZNÁMKY:

ZÁSUVKY V JEDNOTLIVÝCH MÍSTNOSTECH +200mm.
ZÁSUVKY, SPÍNACE V KUCHYNSKÝCH KOUTELÍCH +1200mm (POKUD
NENÍ URČENO JINAK).
ZÁSUVKA PRO DIGESTOŘ +2050mm.
ZÁSUVKY V KOUPELNÁCH +1200mm.

VYPÍNAČE +1200mm
SVĚTLA V KOULBOVÝCH SPODNÍCH OKRAJÍCH +1800mm

PŘESNÉ ROZMÍSTĚNÍ VÝVODŮ KUCH. LINKY SE PROVEDE DLE KONTROLNÍHO PLÁNU INVESTORA.

UPŘESNĚNÍ ZÁSUVK A SVĚTELNÝCH VÝVODŮ PODLE SKUTEČNÉHO ROZMÍSTĚNÍ NÁBYTKU A SCHVALENÍ INVESTOREM.

PŘÍSTROJE VE STEJNÉ VÝŠCE SDRUŽOVAT DO VÍCENÁSOBNÝCH RÁMEČKŮ.

SLABOPROUDÉ INSTALACE KROMĚ DOMÁCHŮ TELEFONU PONECHÁNY PŮVODNÍ.

POKUD BUDE TO BUDE DODANÝ EL. ŽEBŘÍK UMOŽŇOVAT, NAPIJIT TOPNOU VLOŽKU PŘIMO VODIČE budou spojovány v krabicích za vypínači a zásuvkami

[illegible]