





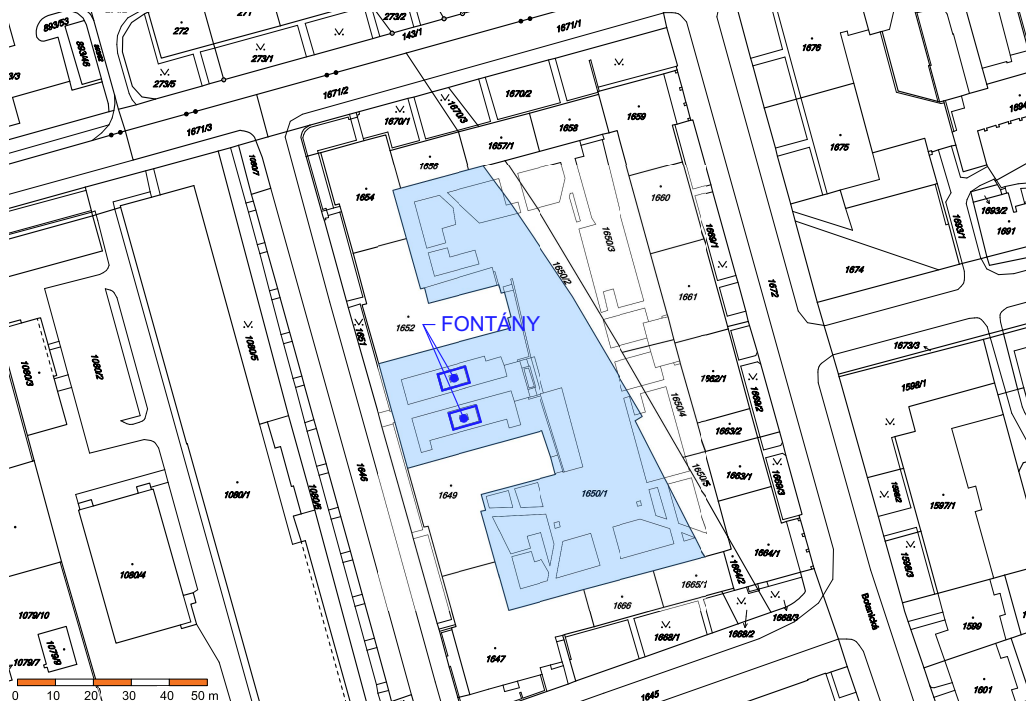
## POZNÁMKA

-  MÍSTO STAVBY (OHRANIČENÍ PARCELY/POZEMKU)  
 PŘÍSTUP K POZEMKU

- LETECKÝ SNÍMEK + OBEČNÁ MAPA (K DATU 2.7.2015)  
 (© MAPY.CZ, S.R.O. - WWW.MAPY.CZ)

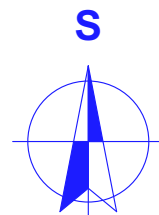

HLAVNÍ PROJEKTANT Ing.VLADAN HENEK, MBA.	MÍSTO STAVBY <b>PARC.Č. 1650/1 - VEVEŘÍ</b> TUČKOVA 923/36, BRNO-VEVEŘÍ, OKRES BRNO-MĚSTO	<b>S.R.O.</b> <b>KONTAKT</b>  <b>projekční a inženýrská činnost</b> +420 606 680 458 vladan@stamin.eu www.stamin.eu		
VYPRACOVAL Ing.VLADAN HENEK, MBA.	STAVEBNÍK/INVESTOR STATUTÁRNÍ MĚSTO BRNO	DATUM 2.7.2015	STUPEŇ DBP	FORMÁT 1x A4
KONTROLOVAL Ing.SVATAVAHENKOVÁ, CSc.	ZÁSTUPCE INVESTORA JARMILA HLAVOŇOVÁ	ZAKÁZKOVÉ Č. 1520	DIGITÁLNÍ ZPRACOVÁNÍ ARCHICAD 18	
NÁZEV DÍLA <b>MŠ BRNO, TUČKOVA 36</b> ODSTRANĚNÍ NEFUNKČNÍCH FONTÁN		PARÉ	MĚŘÍTKO	ČÍSLO VÝKRESU <b>C.01</b>
NÁZEV VÝKRESU C. SITUAČNÍ VÝKRESY <b>SITUACE ŠIRŠÍCH VZTAHŮ</b>				



## ZÁKLADNÍ ÚDAJE

KATASTR. ÚDAJE KE STAVEBNÍMU POZEMKU:  
(Č.PARCELY, K.ÚZEMÍ, DRUH, UŽITÍ, PLOCHA)

OBJEKT NA PARCELE:  
(ČÍSLO POPISNÉ, VYUŽITÍ, ÚČEL OBJEKTU)

SOUSEDNÍ PARCELY:  
(Č.PARCELY, DRUH, ZPŮSOB VYUŽITÍ)

NEDOTČENÉ SOUSEDNÍ PARCELY:

PŘÍJEZDOVÁ CESTA:

PARC.Č. 1650/1 - VEVEŘÍ  
OSTATNÍ PLOCHA, 4 629 M<sup>2</sup>

2 FONTÁNY - BEZ Č.P. - OST. KOMUNIKACE

1649 - ZASTAVĚNÁ PLOCHA A NÁDVOŘÍ  
- Č.P.921, Č.P.922 - BYTOVÝ DŮM

1651 - OSTATNÍ PLOCHA (ZELEŇ)

1652 - ZASTAVĚNÁ PLOCHA A NÁDVOŘÍ  
- Č.P.923, Č.P.924 - BYTOVÝ DŮM

1647,1650/2,1654,1656,1657/1,1665/1,1666


1646 - OSTATNÍ PLOCHA (OST.KOMUNIKACE)


## POZNÁMKA

- PODROBNOSTI - VIZ KATASTR NEMOVITOSTI


- VÝŘEZ Z KATASTRÁLNÍ MAPY S PLATNOSTÍ K DATU 2.7.2015

(© ČESKÝ ÚŘAD ZEMĚMĚŘICKÝ A KATASTRÁLNÍ - WWW.CUZK.CZ)

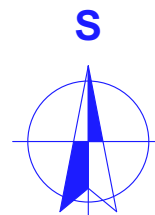

HLAVNÍ PROJEKTANT Ing.VLADAN HENEK, MBA.	MÍSTO STAVBY <b>PARC.Č. 1650/1 - VEVEŘÍ</b> TUČKOVA 923/36, BRNO-VEVEŘÍ, OKRES BRNO-MĚSTO	<b>S.r.o.</b> <b>KONTAKT</b>  <b>projekční a inženýrská činnost</b>		
VYPRACOVAL Ing.VLADAN HENEK, MBA.	STAVEBNÍK/INVESTOR STATUTÁRNÍ MĚSTO BRNO	+420 606 680 458 vladan@stamin.eu www.stamin.eu		
KONTROLOVAL Ing.SVATAVAHENKOVÁ, CSc.	ZÁSTUPCE INVESTORA JARMILA HLAVOŇOVÁ	DATUM 2.7.2015	STUPEŇ DBP	FORMÁT 1x A4
NÁZEV DÍLA <b>MŠ BRNO, TUČKOVA 36</b> ODSTRANĚNÍ NEFUNKČNÍCH FONTÁN	ZAKÁZKOVÉ Č. 1520		DIGITÁLNÍ ZPRACOVÁNÍ ARCHICAD 18	
NÁZEV VÝKRESU C. SITUAČNÍ VÝKRESY <b>SITUACE KATASTRÁLNÍ</b>	PARÉ	MĚŘÍTKO <b>1:2 000</b>	ČÍSLO VÝKRESU <b>C.02</b>	



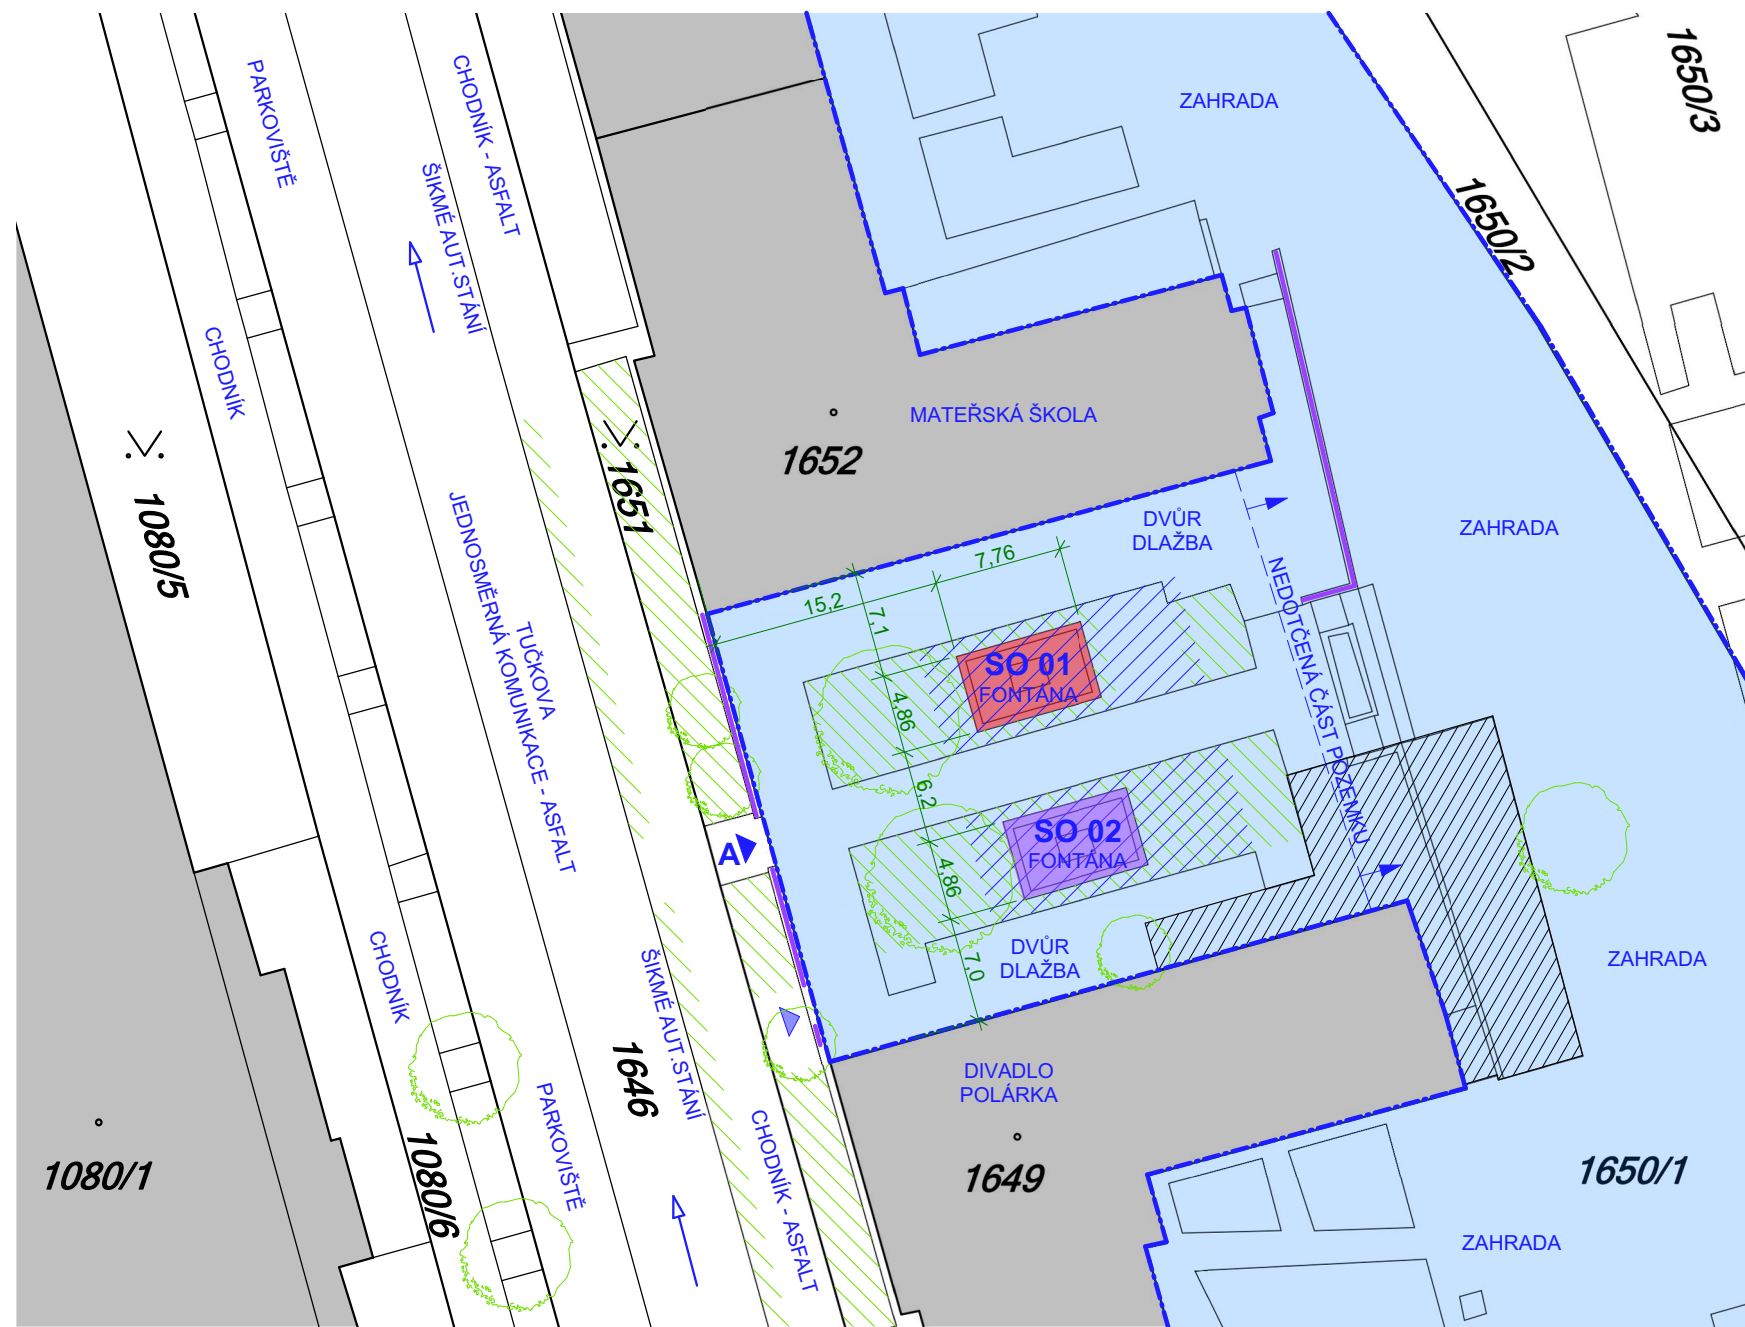


## LEGENDA

OZNAČENÍ	NÁZEV
SO 01	OBJEKT FONTÁNY URČENÝ K DEMOLICI
SO 02	OBJEKT FONTÁNY URČENÝ K DEMOLICI
A	VSTUP NA POZEMEK (DO DVORA)
	ROZSAH STAVEBNÍCH ÚPRAV OBJEKTU (DEMOLICE FONTÁNY) ZASTAVĚNÁ PLOCHA
	ROZSAH STAVEBNÍCH ÚPRAV OBJEKTU (DEMOLICE FONTÁNY) ZASTAVĚNÁ PLOCHA
	OBJEKTY NA POZEMKU NEVYZNAČENÉ V KATASTRU ZASTAVĚNÁ PLOCHA (ORIENTAČNÍ OHRANIČENÍ)
	DVŮR - KAMENNÁ DLAŽBA, MÍSTY ZATRAVNĚNO OHRANIČENÍ
	SOUSEDNÍ OBJEKTY V BLÍZKOSTI POZEMKU ZASTAVĚNÁ PLOCHA
	PARCELA (POZEMEK) URČENÁ KE STAVEBNÍMU ZÁMĚRU OHRANIČENÍ
	PARCELA (POZEMEK) OHRANIČENÍ
	ZAŘÍZENÍ STAVENIŠTĚ OHRANIČENÍ
	STROM, KEŘE
	ZATRAVNĚNÉ PLOCHY V BEZPROSTŘEDNÍ BLÍZKOSTI STAVBY
	PLOTY, ZÍDKY, ZÁBRADLÍ A PŘEKÁŽKY KOMPLIKUJÍCÍ ČI ZNEMOŽŇUJÍCÍ KOMUNIKACI U OBJEKTU
	VSTUPY, VJEZDY NA POZEMKU SOUVISEJÍCÍ S OBJEKTEM DOTČENÉ / NEDOTČENÉ


## POZNÁMKA

- ROSTLÁ ZELENĚ A TERÉNNÍ ÚPRAVY POZEMKU ZŮSTÁVAJÍ NEMĚNNÉ
- DOPRAVNÍ A TECHNICKÁ INFRASTRUKTURA NESOUVISÍ SE STAVEBNÍM ZÁMĚREM
- PLOCHA NA MÍSTĚ PŮVODNÍCH FONTÁN BUDE SROVNÁNA DO ROVINY A ZATRAVNĚNA
- POZEMEK JE ROVINATÝ, BEZ VÝŠKOVÝCH ZLOMŮ, UZAVŘEN / OPLOCEN
- ZAŘÍZENÍ STAVENIŠTĚ BUDE POUZE V NEZBYTNÉM ROZSAHU KOLEM FONTÁNY, KOMUNIKACE NA POZEMKU NEBUDE VÝSTAVBOU OMEZENA
- KÓTY UVÁDĚNY V METRECH
- SITUACE JE ŘEŠENA DLE STÁVAJÍCÍCH ÚDAJŮ V KATASTRU NEMOVITOSTÍ ČERVEN 2015

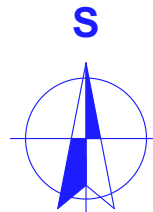

±0,000 = cca 233 m

SOUŘADNÝ SYSTÉM: S-JTSK  
VÝŠKOVÝ SYSTÉM: BpV

HLAVNÍ PROJEKTANT Ing.VLADAN HENEK, MBA.	MÍSTO STAVBY <b>PARC.Č. 1650/1 - VEVEŘÍ</b> TUČKOVA 923/36, BRNO-VEVEŘÍ, OKRES BRNO-MĚSTO	<div><div><div>s.r.o.</div></div><div>KONTAKT +420 606 680 458 vladan@stamin.eu www.stamin.eu</div></div> <div><b>projekční a inženýrská činnost</b></div>		
VYPRACOVAL Ing.VLADAN HENEK, MBA.	STAVEBNÍK/INVESTOR STATUTÁRNÍ MĚSTO BRNO	DATUM 2.7.2015	STUPEŇ DBP	FORMÁT 2x A4
KONTROLOVAL Ing.SVATAVAHENKOVÁ , CSc.	ZÁSTUPCE INVESTORA JARMILA HLAVOŇOVÁ	ZAKÁZKOVÉ Č. 1520	DIGITÁLNÍ ZPRACOVÁNÍ ARCHICAD 18	
NÁZEV DÍLA <b>MŠ BRNO, TUČKOVA 36</b> ODSTRANĚNÍ NEFUNKČNÍCH FONTÁN		PARÉ	MĚŘITKO <b>1:500</b>	ČÍSLO VÝKRESU <b>C.03</b>
NÁZEV VÝKRESU C. SITUAČNÍ VÝKRESY <b>SITUACE KOORDINAČNÍ</b>				