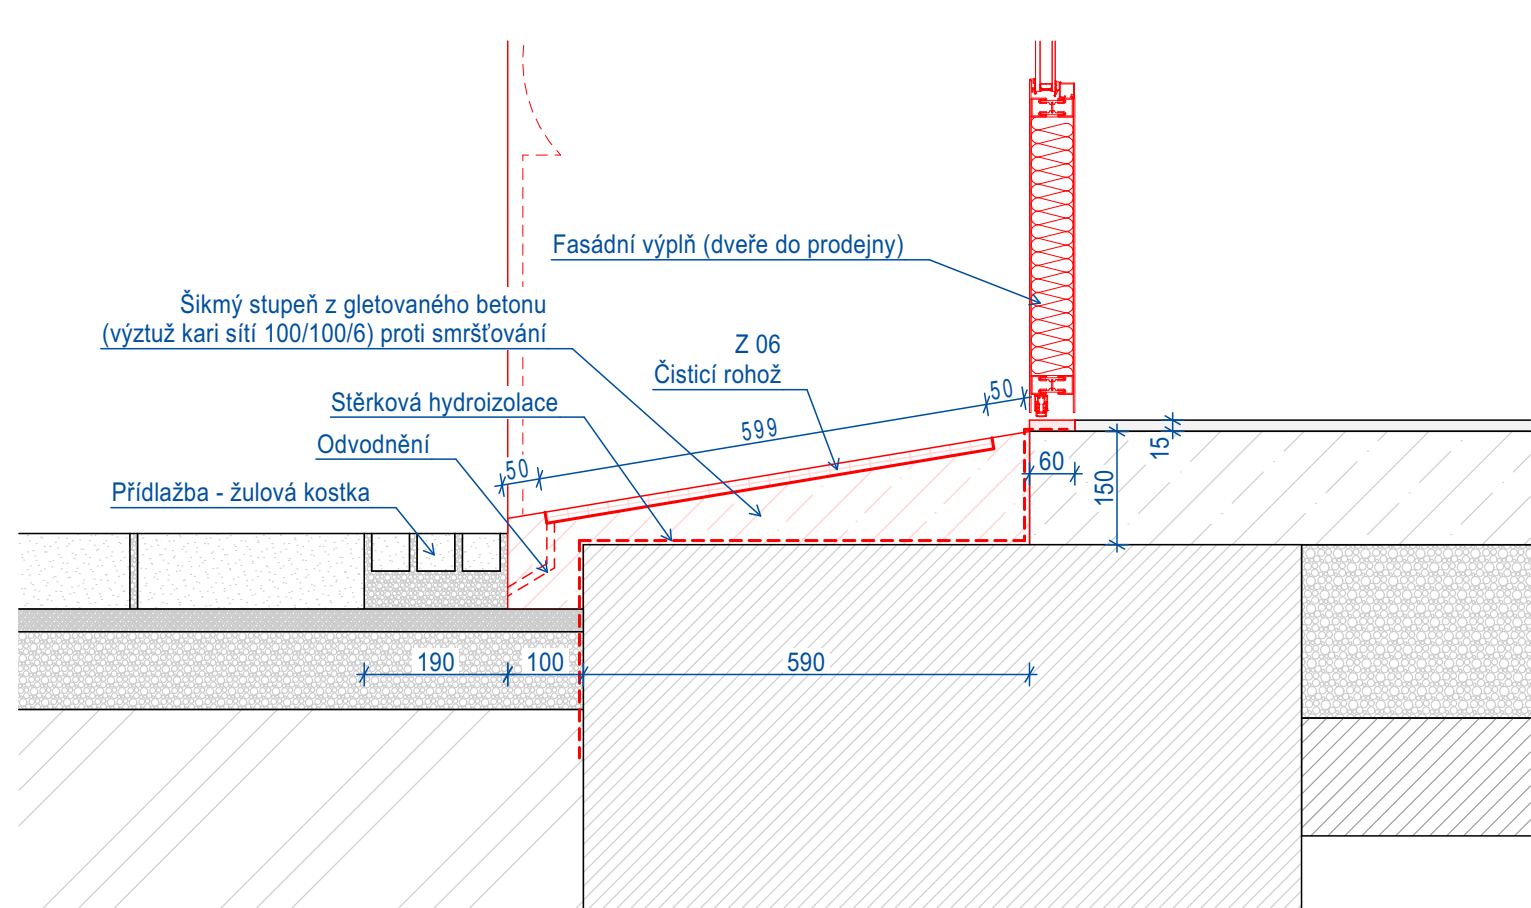
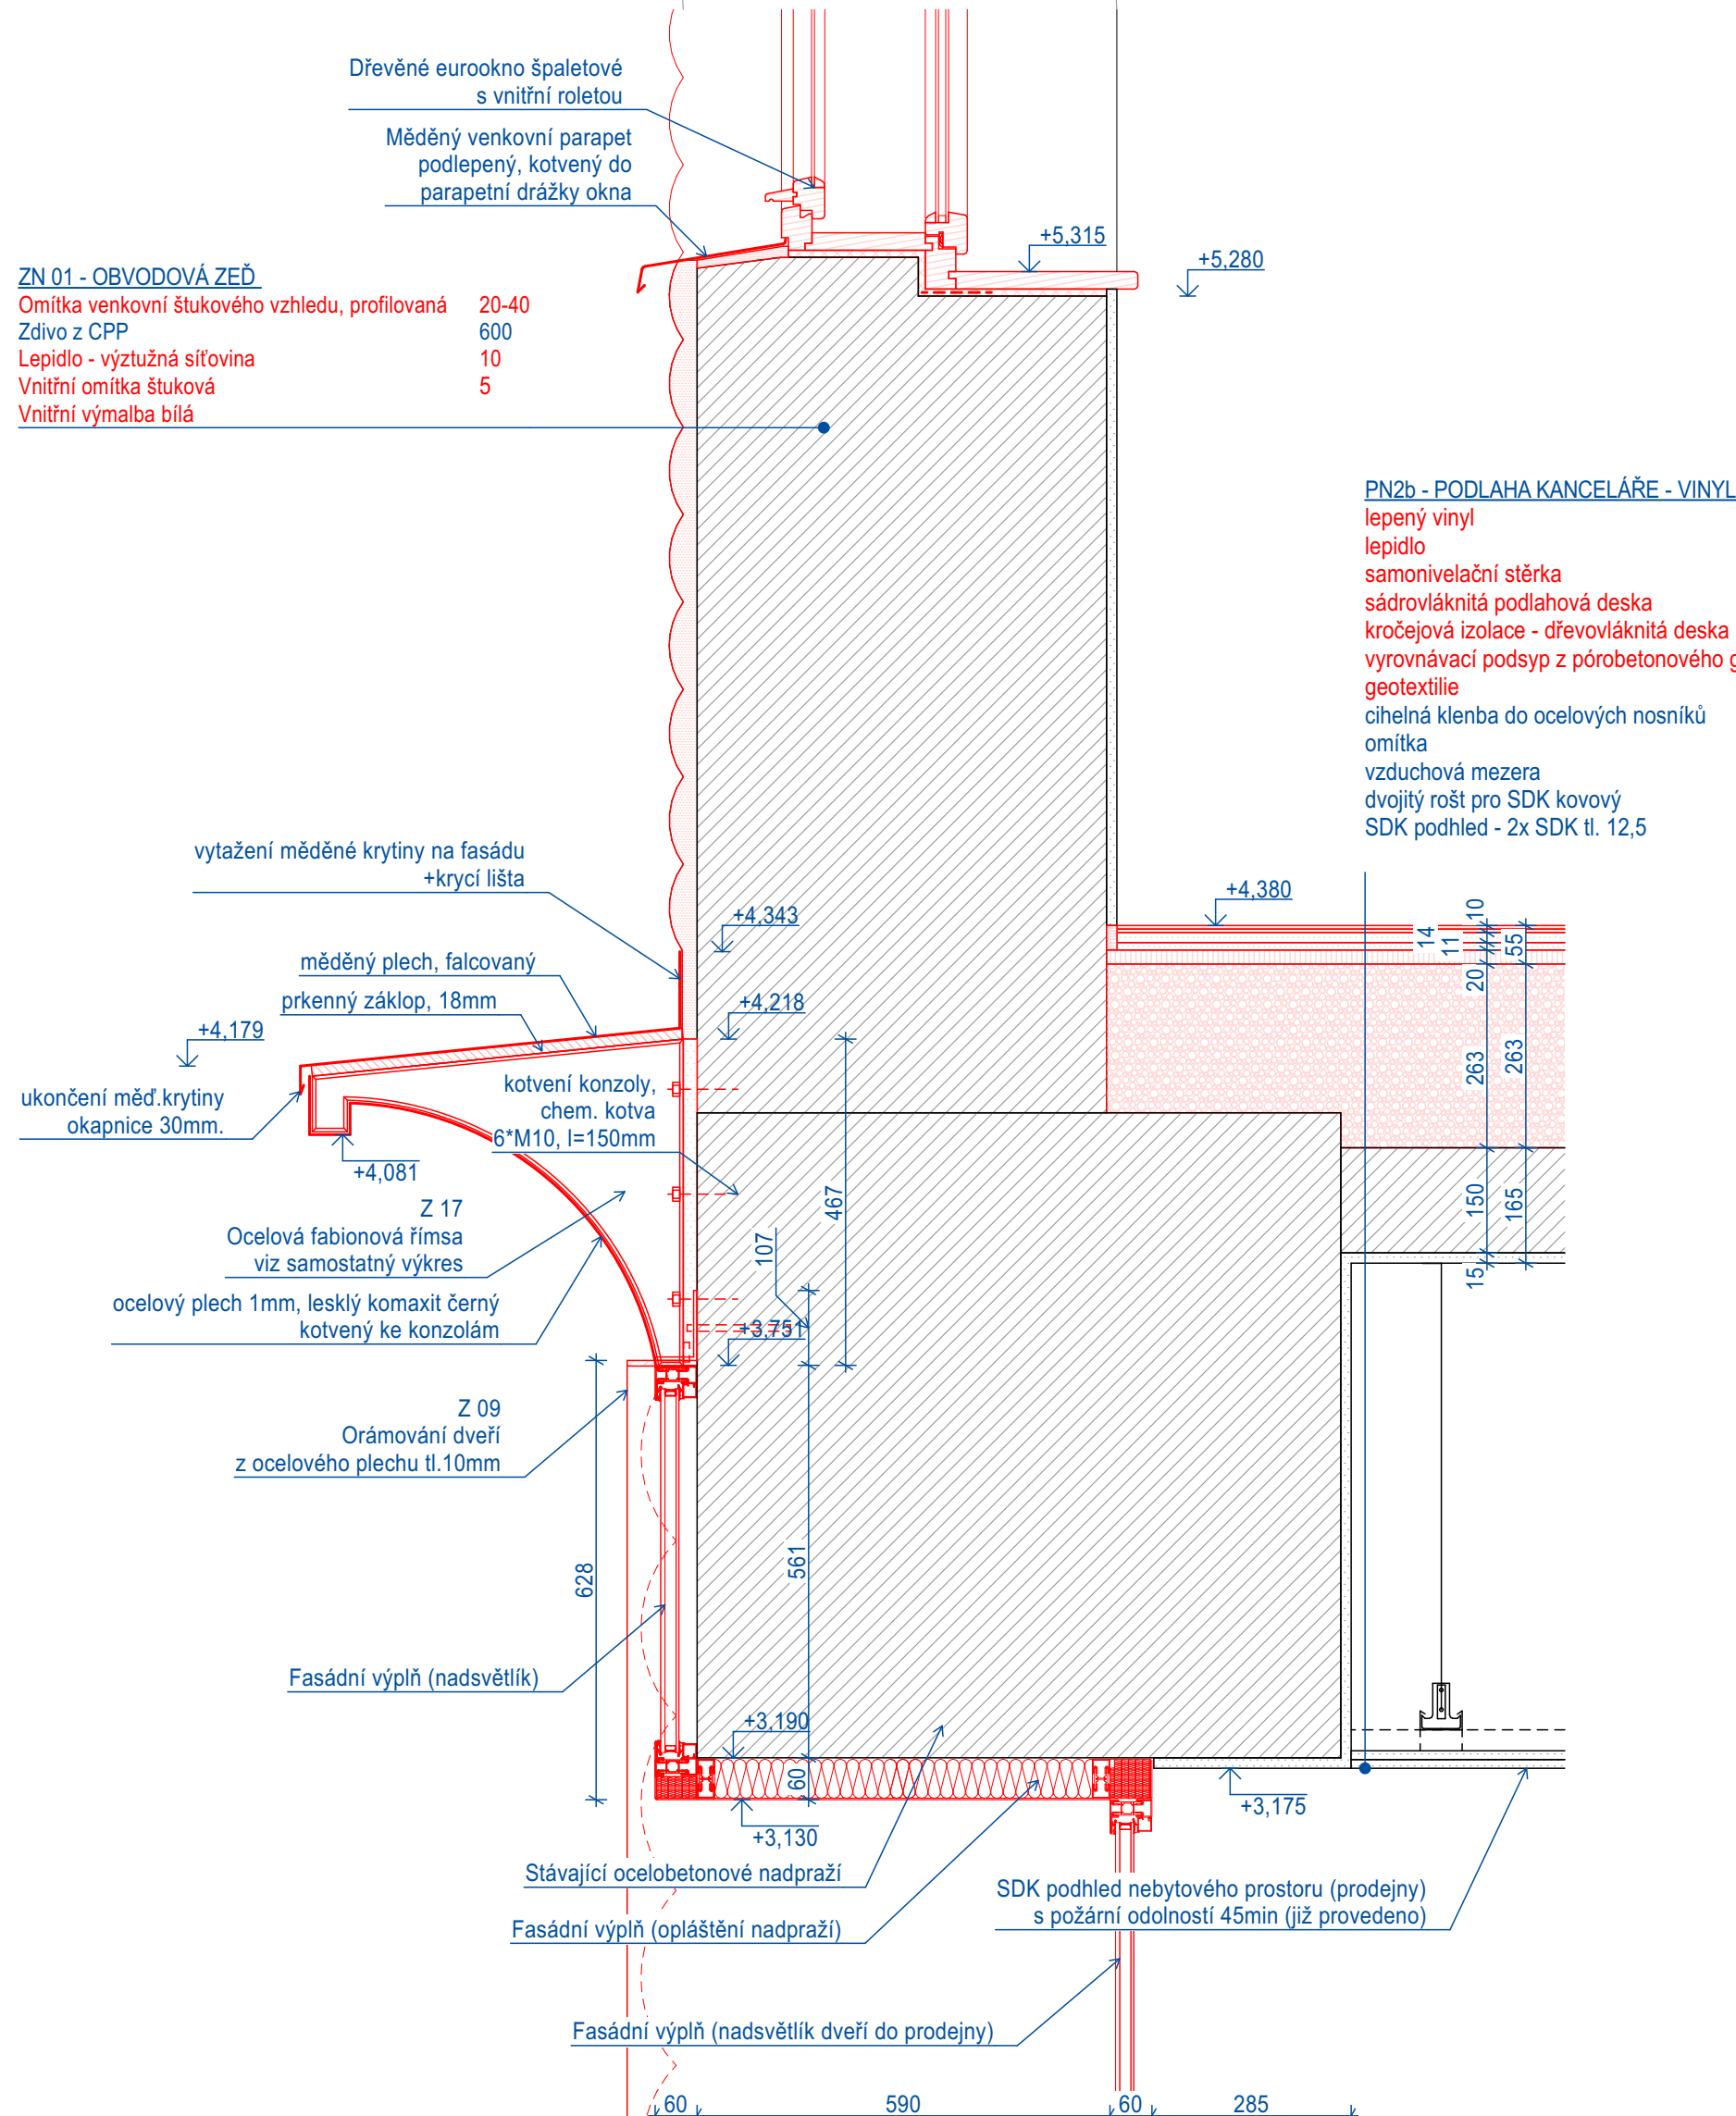
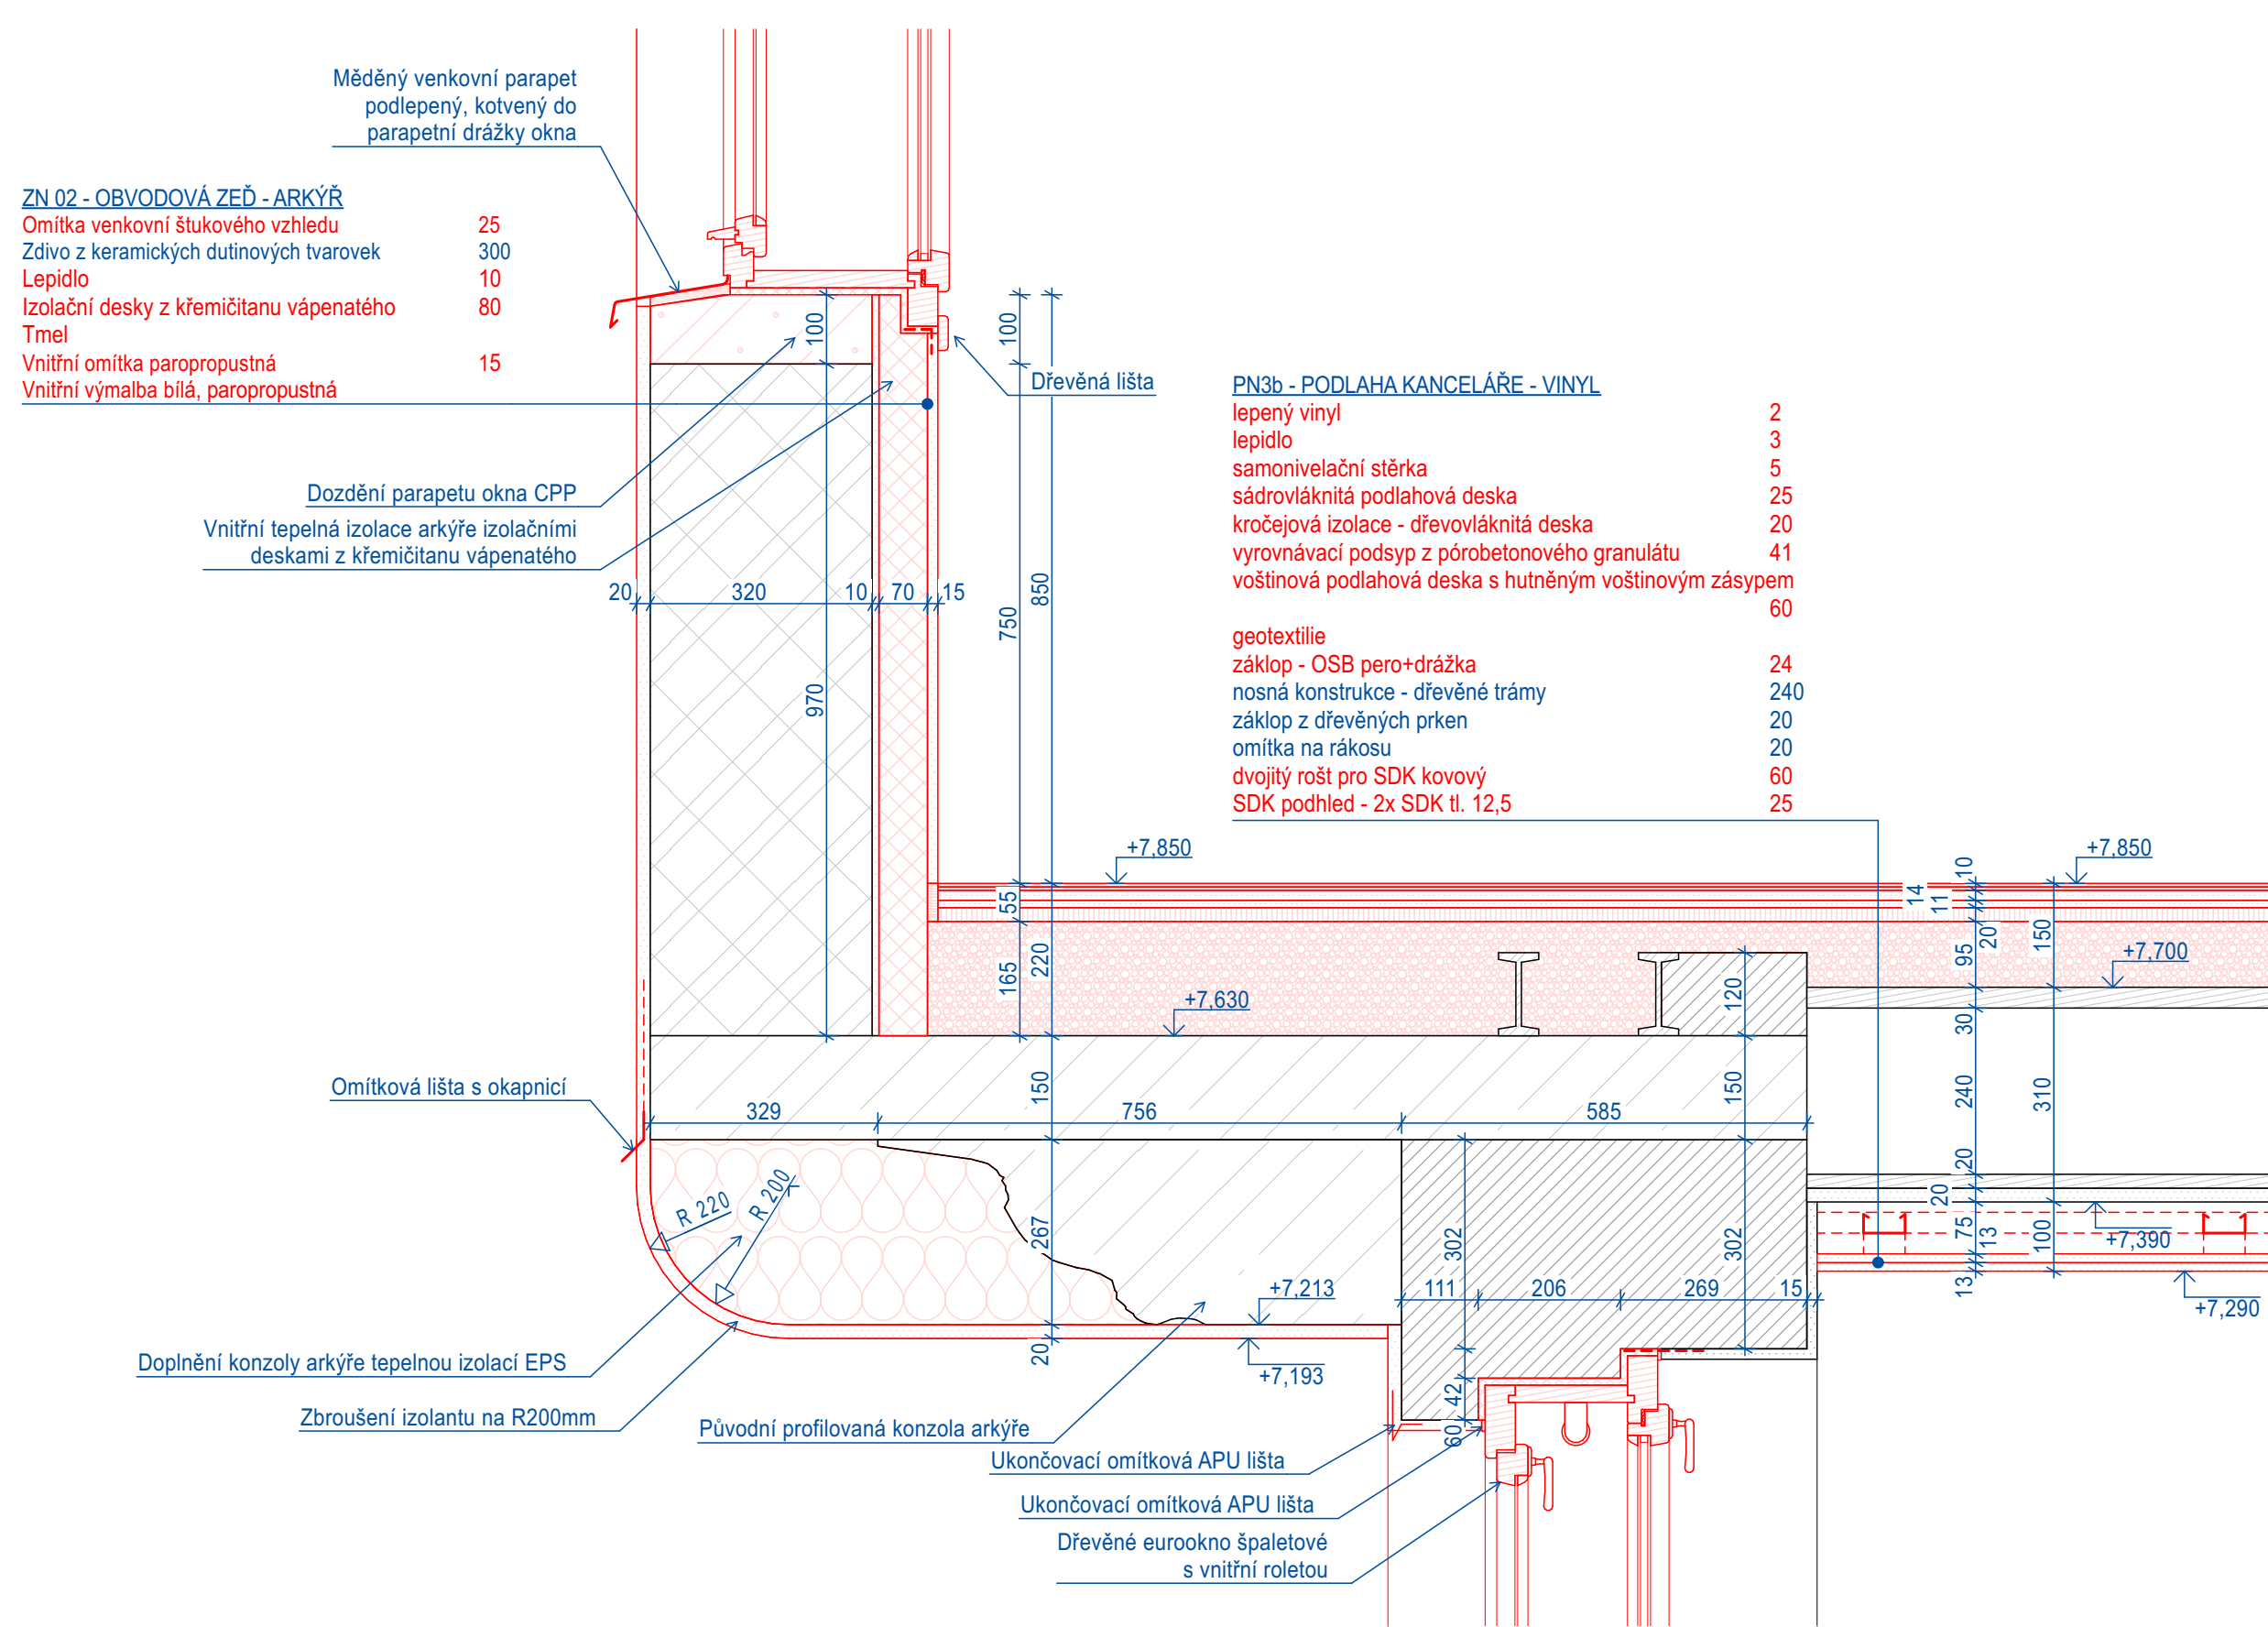
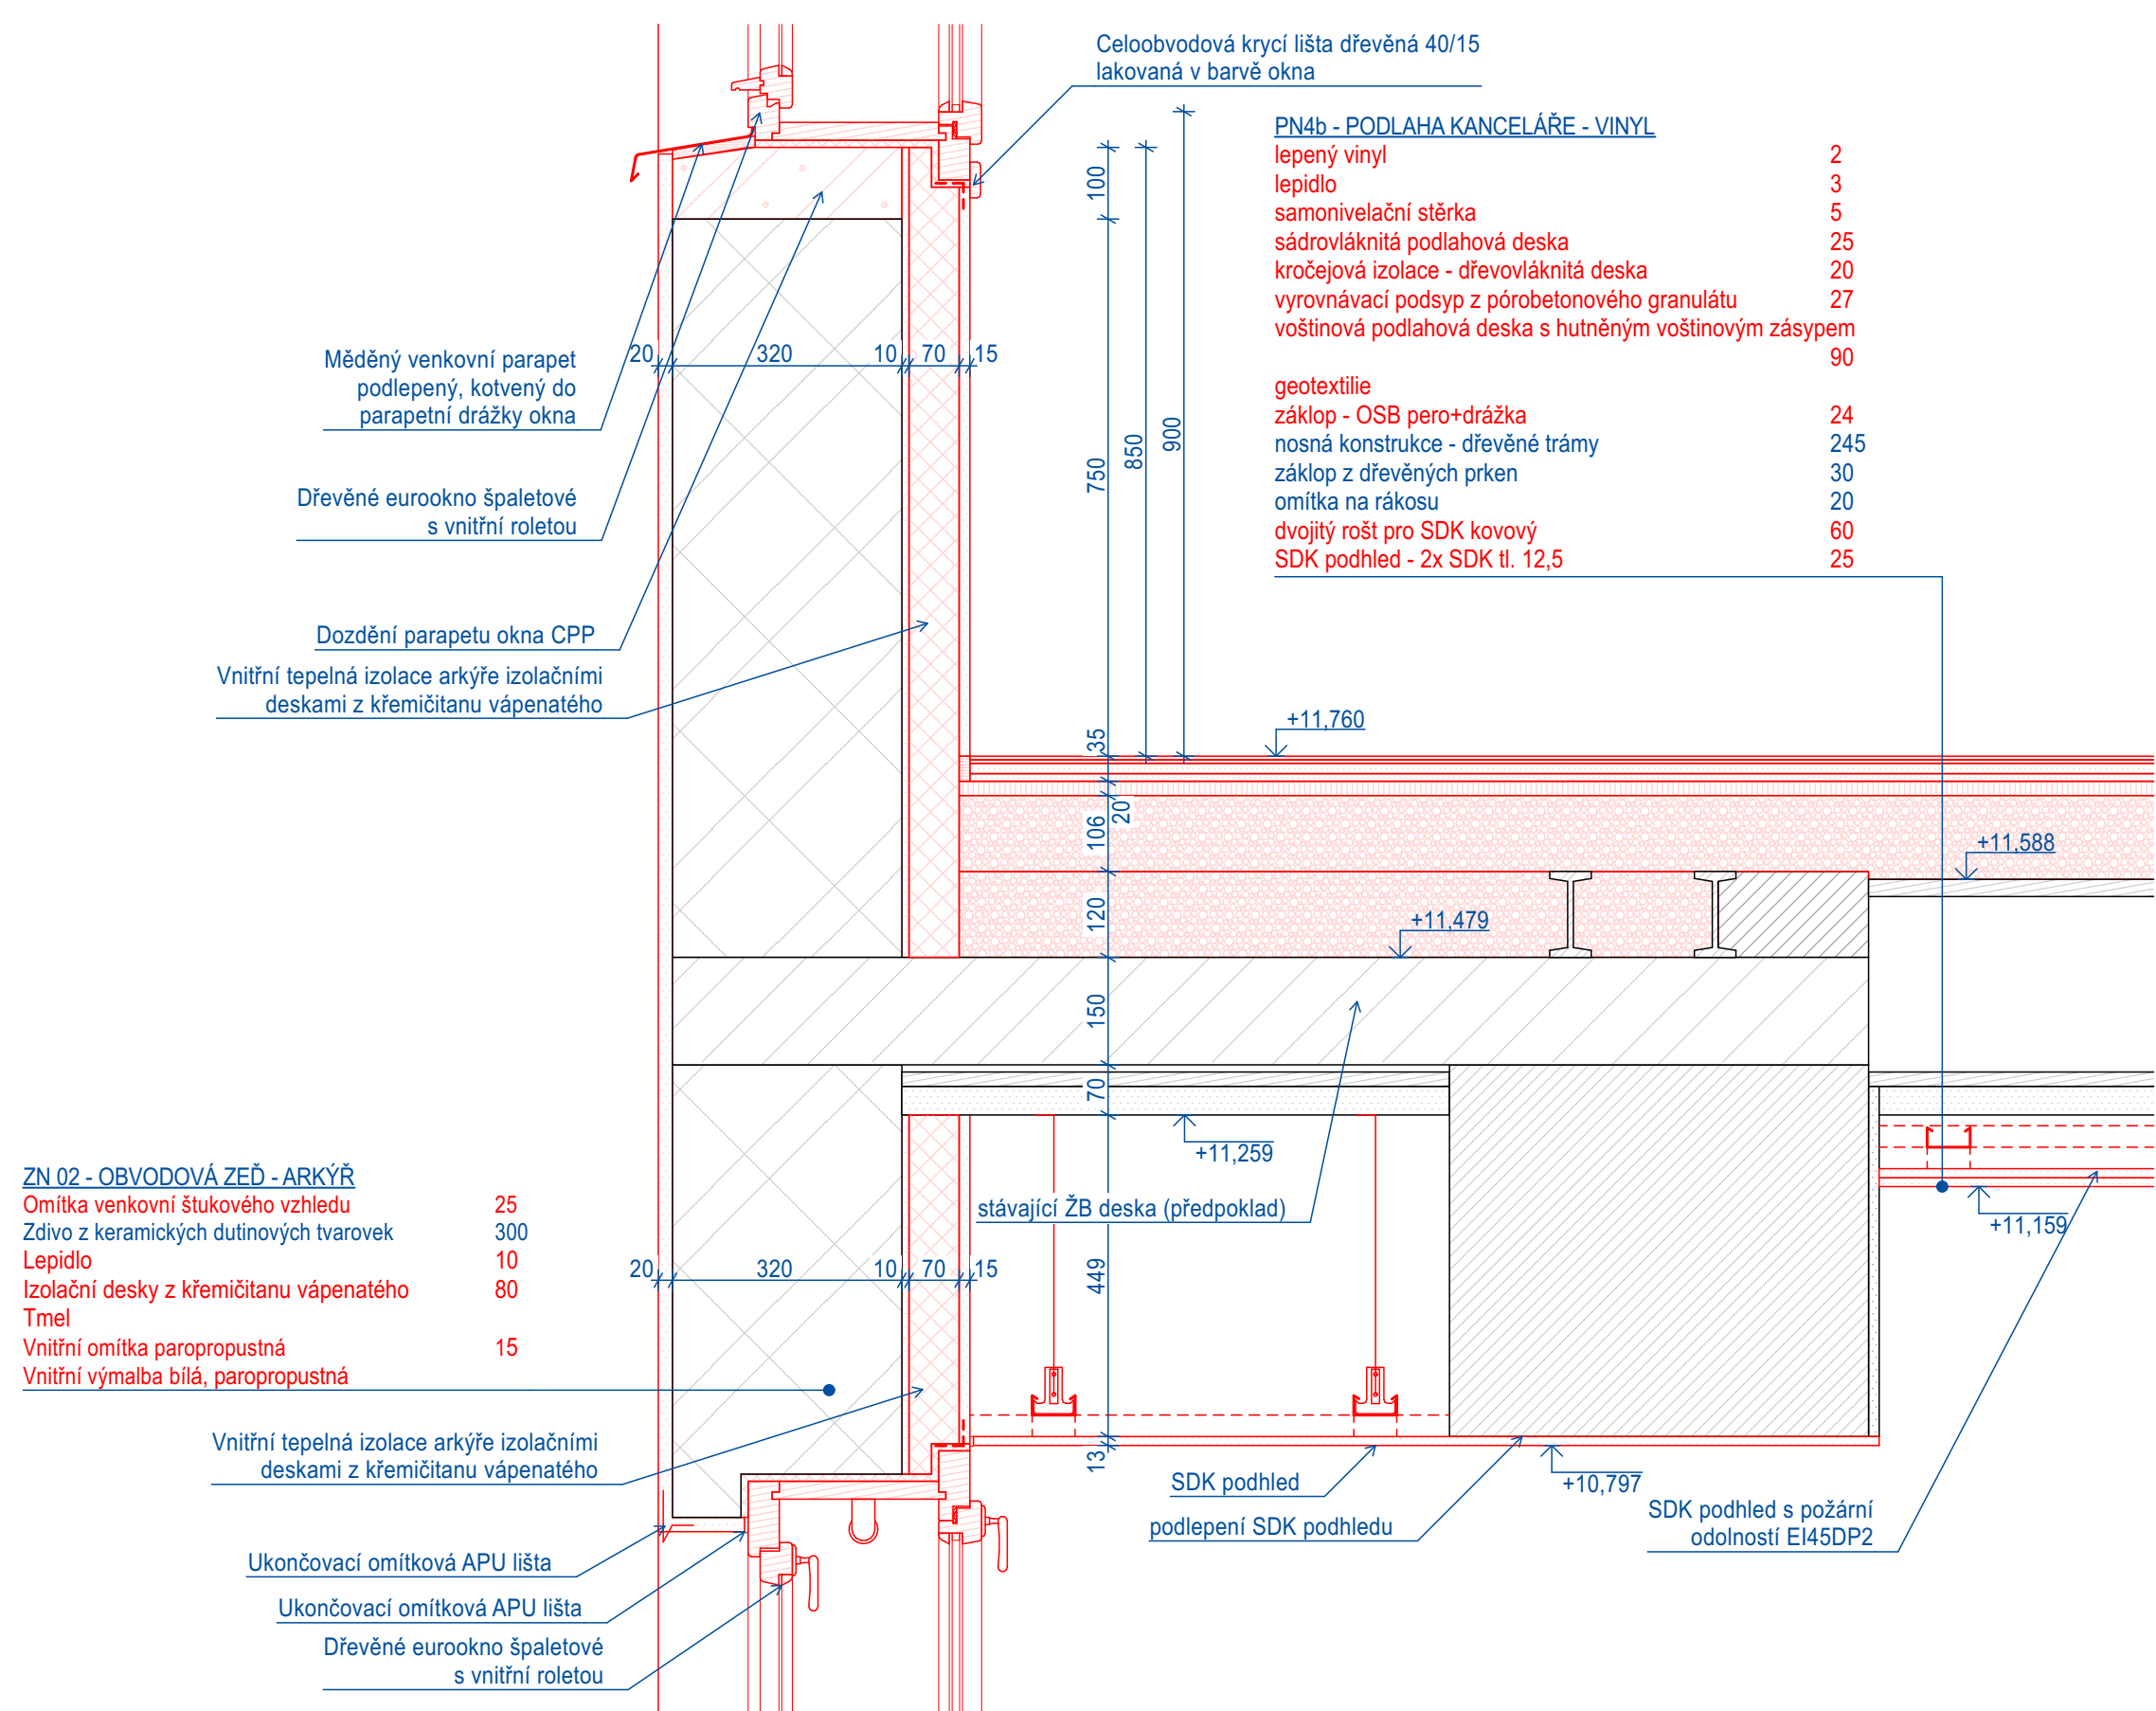
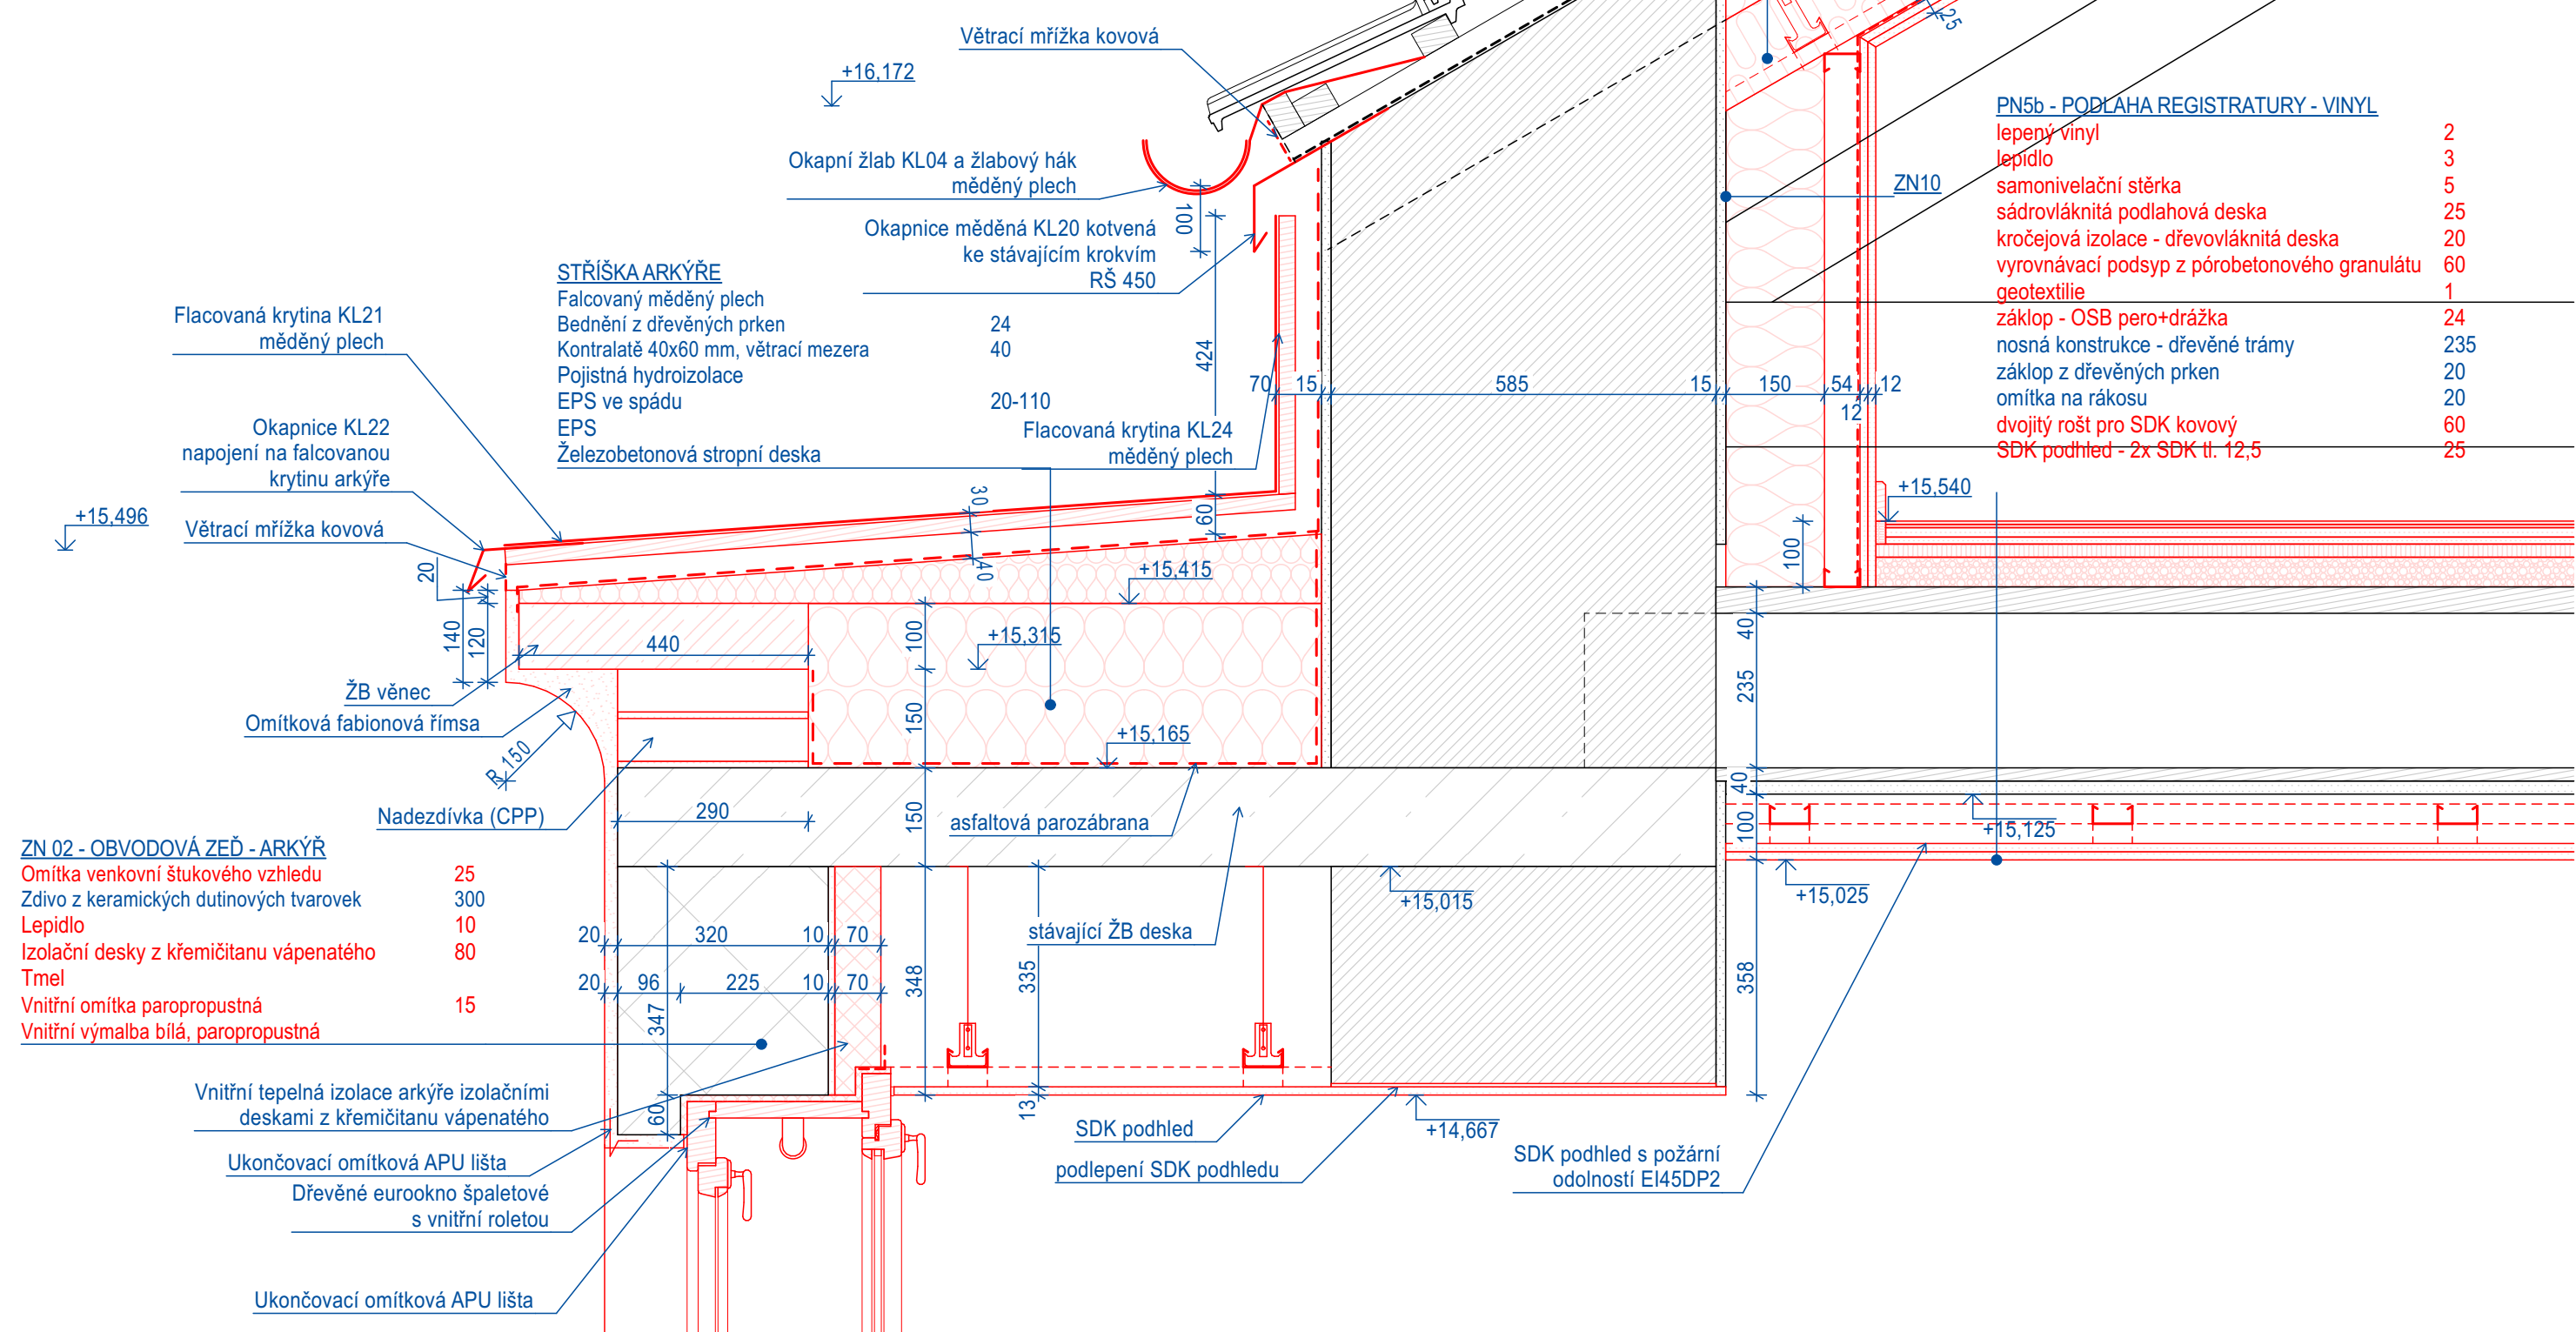
 

 



 






 

 


Keramická taška	
Dřevěné latě 40x60 mm	40
Pojistní hydroizolace	
Kontralatě 40x60 mm	40
Pojistná hydroizolace	
Dřevěné krokve, výplň minerální vata	140
Podkrovní izolace - minerální vata	120
Kovový rošt pro SDK dvojtyp	60
Parozábrana	
SDK podhled - 2x protipožární deska	25



	STÁVAJÍCÍ KONSTRUKCE ZACHOVÁVÁNÉ
	STÁVAJÍCÍ KONSTRUKCE BOURANÉ
	NOVÉ KONSTRUKCE
	ZDIVO Z ČIHEL STÁVAJÍCÍ
	ZDIVO Z DUTINOVÝCH ČIHEL
	ZDIVO Z PÓRBETONOVÝCH TVÁRNIC
	ŽELEZOBETON
	PROSTÝ BETON
	DŘEVO
	SÁDROKARTON
	TEPELNÁ / AKUSTICKÁ IZOLACE - MINERÁLNÍ VATA
	TEPELNÁ IZOLACE - EPS
	TEPELNÁ IZOLACE - PIR
	TI - DESKY Z KŘEMIČITANU VÁPENATÉHO
	ŠTĚRK
	PŮVODNÍ TERÉN

[illegible]

VÝKŠŤOVÝ SYSTÉM BPV a.s.000= 224,19 m.n.m., Bpv		AUTORIZAČNÍ VÁZNOST - PODPIS	
STAVEBNÍK-INVESTOR:	Statutární město Brno Městská část Brno-střed, Dominikánská 264/2 601 69 Brno-město, +420 542 526 281, petr.pacal@brno-stred.cz		
GENERÁLNÍ PROJEKTANT:	 MÚŠKA VESELÝ ARCHITECTI	ÚOOP-PROJEKTANT:	Ing. arch. Josef Veselý, ČKA 04535
Múška Veselý architekti s.r.o. Karlova 933/7, 614 00, Brno IČO: 07587295 DIČ: CZ00758295 office@muckavesely.cz		PŘÍSLA:	Ing. arch. Josef Veselý, Ing. arch. Jana Bambuchová
		KONTAKT:	+420 731 402 773 +420 737 772 193
NÁZEJ STAVBY:	Stavební úpravy domu Dominikánské náměstí 195/11 pro změnu v užívání části stavby		
MÍSTO STAVBY:	Dominikánské náměstí 195/11, Brno 602 00 p.č. 516, k.ú. Město Brno [610003]	DATAJ:	08/2024
TAŽÍ DOKUMENTACE:	Dokumentace pro provedení stavby	IDENTIFIČNÍ:	OSLOJ PIVKÉ
ČAST DOKUMENTACE:	D.1.1. - ARCHITEKTONICKO - STAVEBNÍ ŘEŠENÍ		
DELIČÍ ČAST DOKUMENTACE:	D.1.1.b.127 - Detaily		
NÁZEJ VÝKŠŤOVÉJ:	D05 - svislý řez fasádou AA	OSLOJ VÝKŠŤOVÉJ:	D.1.1.b.127.1