


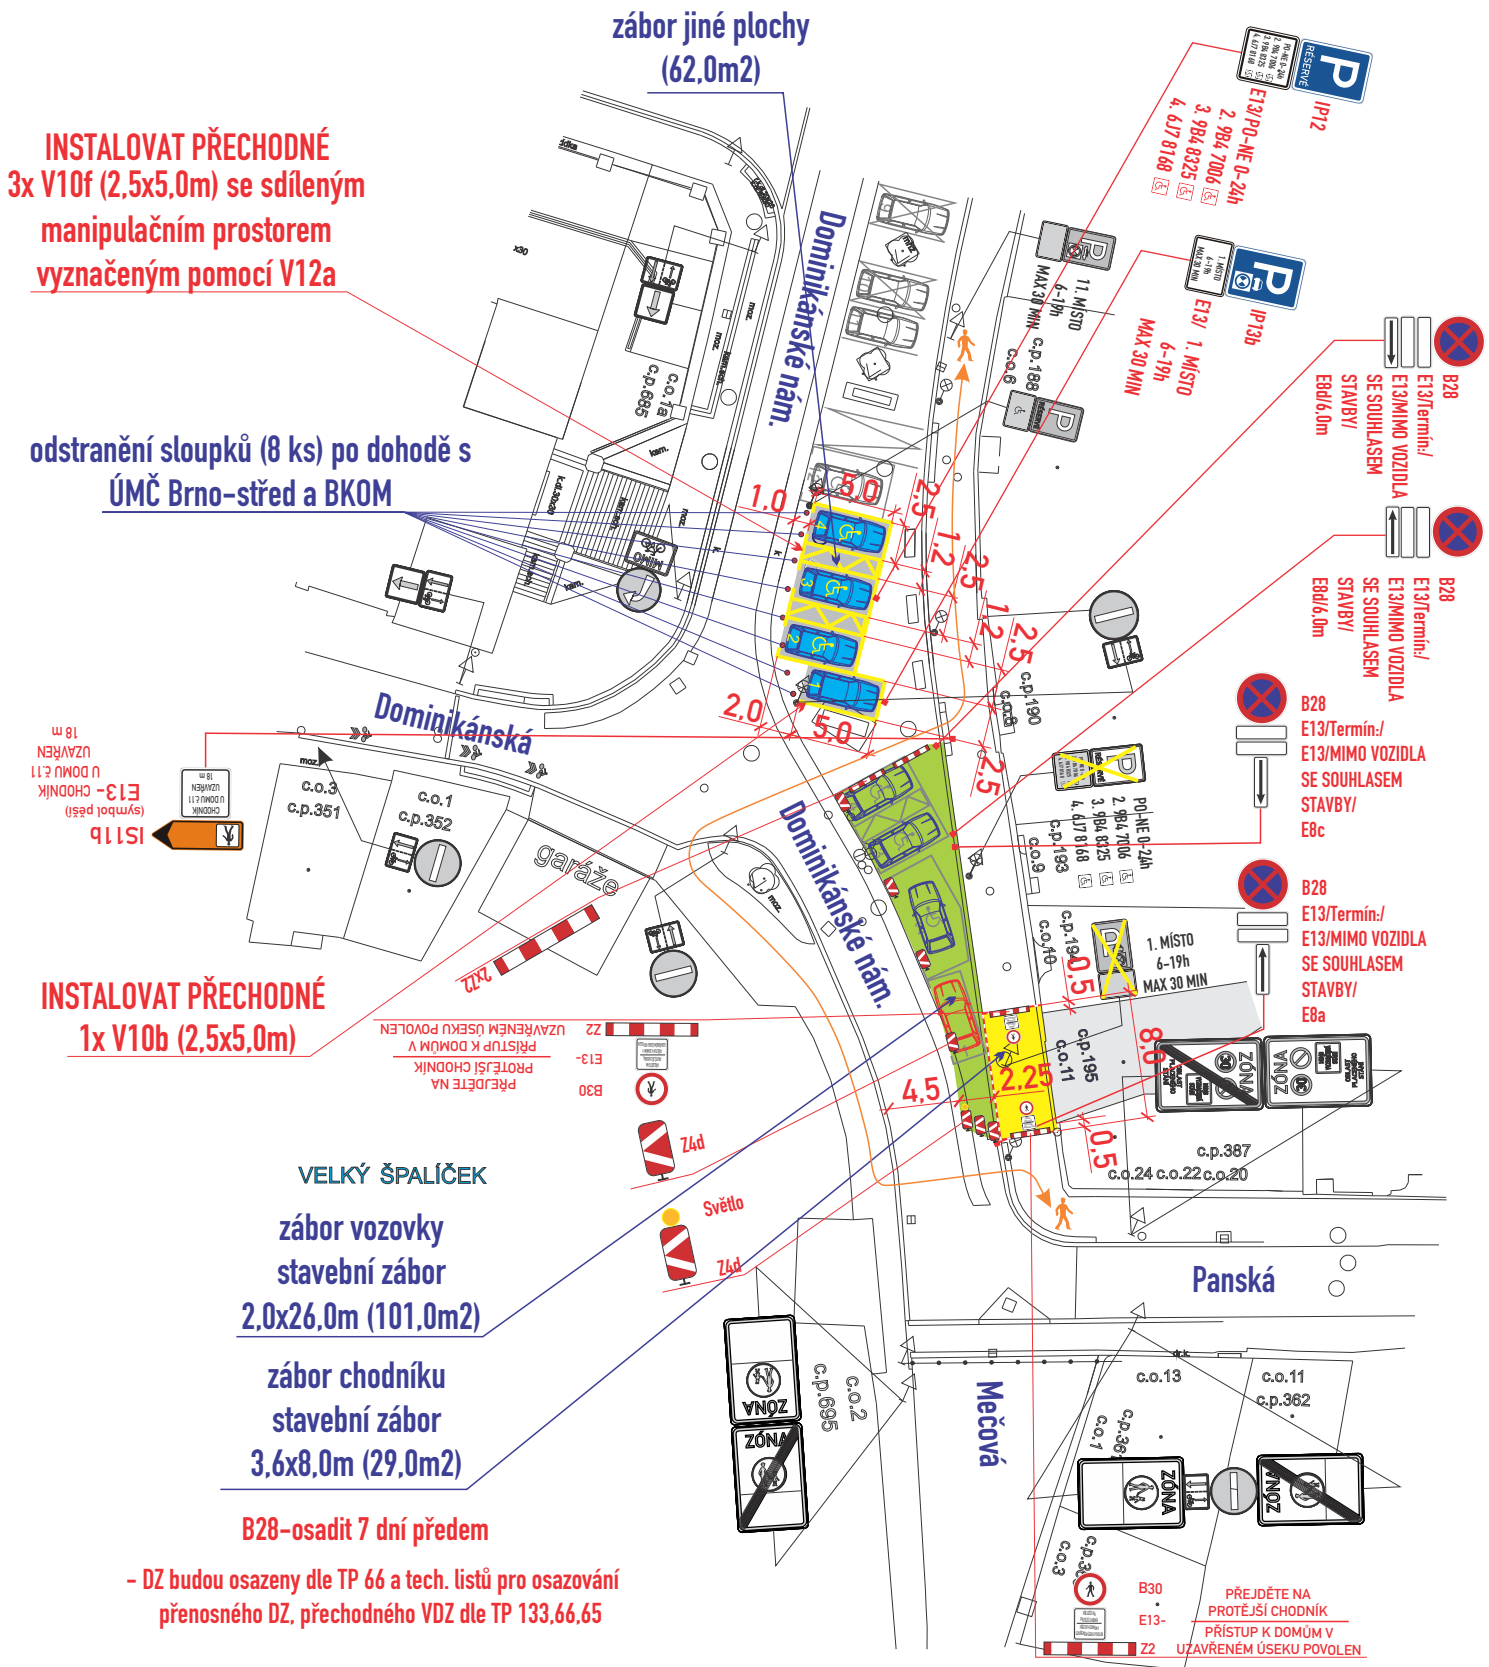

Legenda vozidel:	
stávající parkování :	
vozidla k vyklizení :	
vyhrazená stání :	
přesunutá vyhrazená stání :	
Legenda značení ve schématu /barva popisu :	
přenosné SDZ :	
stávající SDZ :	
stávající SDZ zakrýt / zrušit:	
záběr vozovky :	
záběr jiné plochy :	
záběr chodníku :	
stavební oplocení nebo ZZ :	

VYPRACOVAL : Belcredi Vlček Martin		
KONTROLOVAL : Ing. Končelík Jiří		
obsah schématu :		kontakt :
PŘECHODNÉ DOPRAVNÍ ZNAČENÍ Částečná uzavírka		SIGNEX, spol. s r.o., Holzova, 138, 627 00 Brno Tel.: 545 226 021-4, mistr: tel.: 602 58 23 25 Služba mimo pracovní dobu: tel.: 602 571 312 email: signex@signex.cz
místo akce/název :		číslo objednávky / datum :
BRNO, ul. Dominikánské náměstí č.o. 11 Rekonstrukce domu		CR/2525 20.3.2025
		číslo schématu :
		1