



ŘEZPOHLED A - A

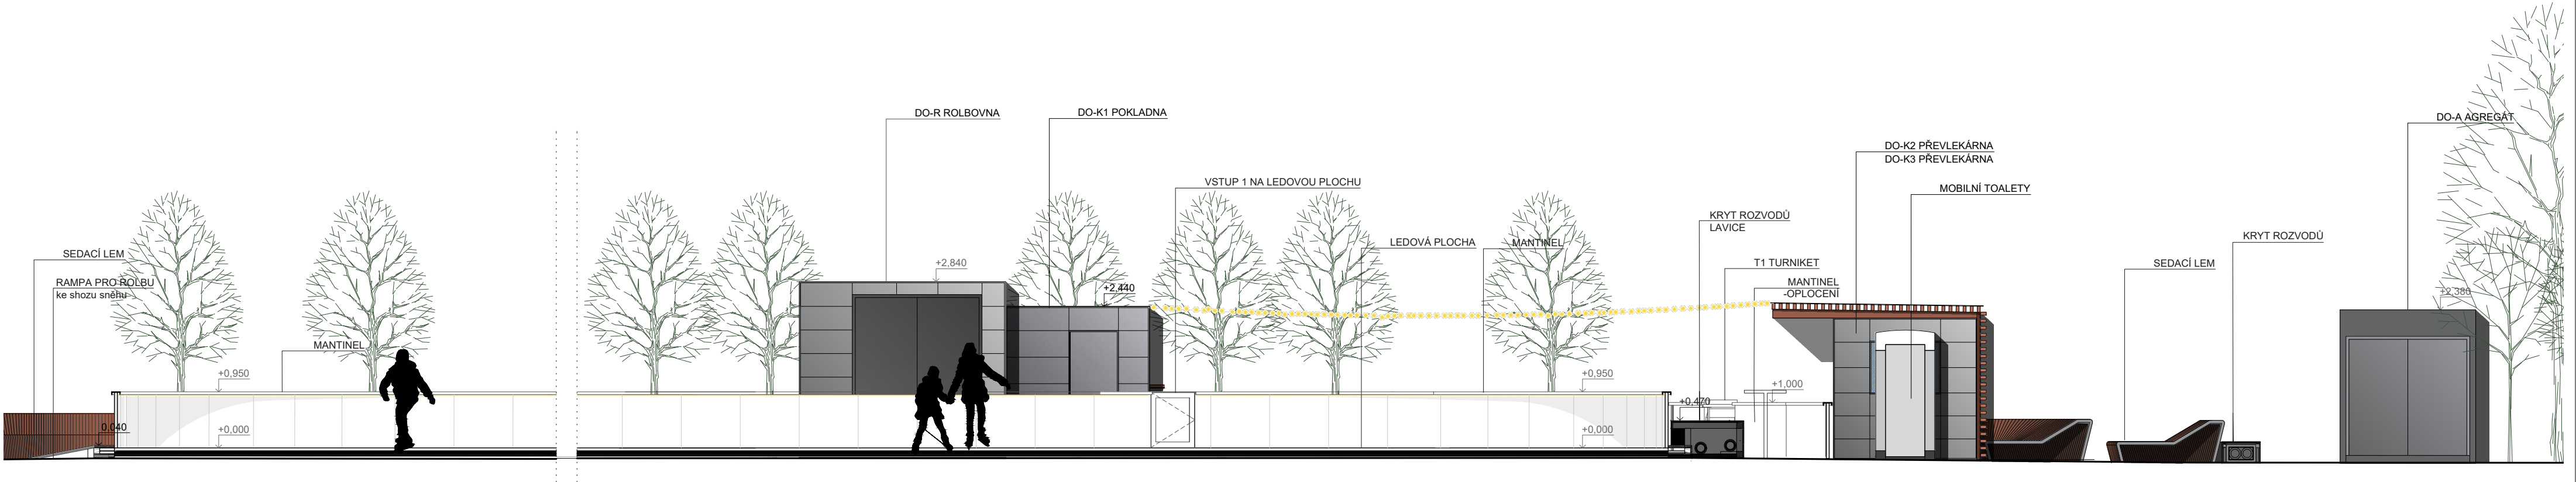


ŘEZPOHLED B - B

PŮDORYSNÉ SCHEMA  
1:1000

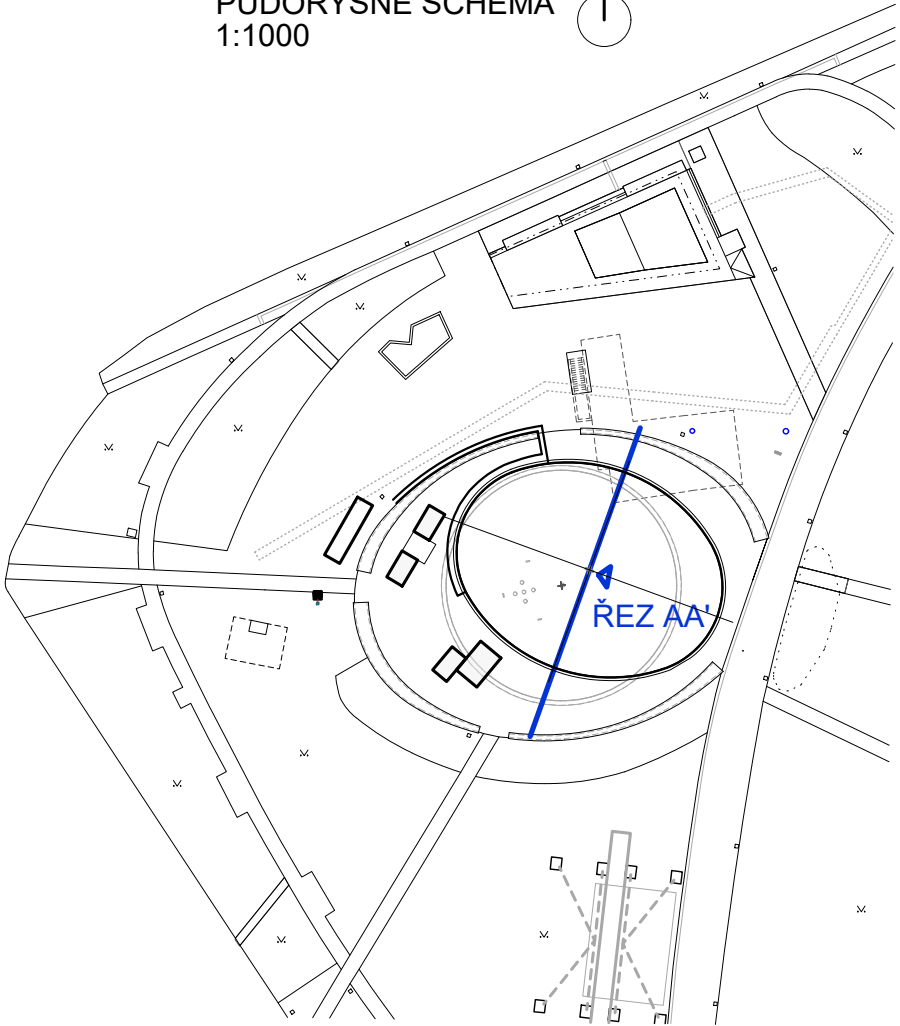

PŮDORYSNÉ SCHEMA  
1:1000

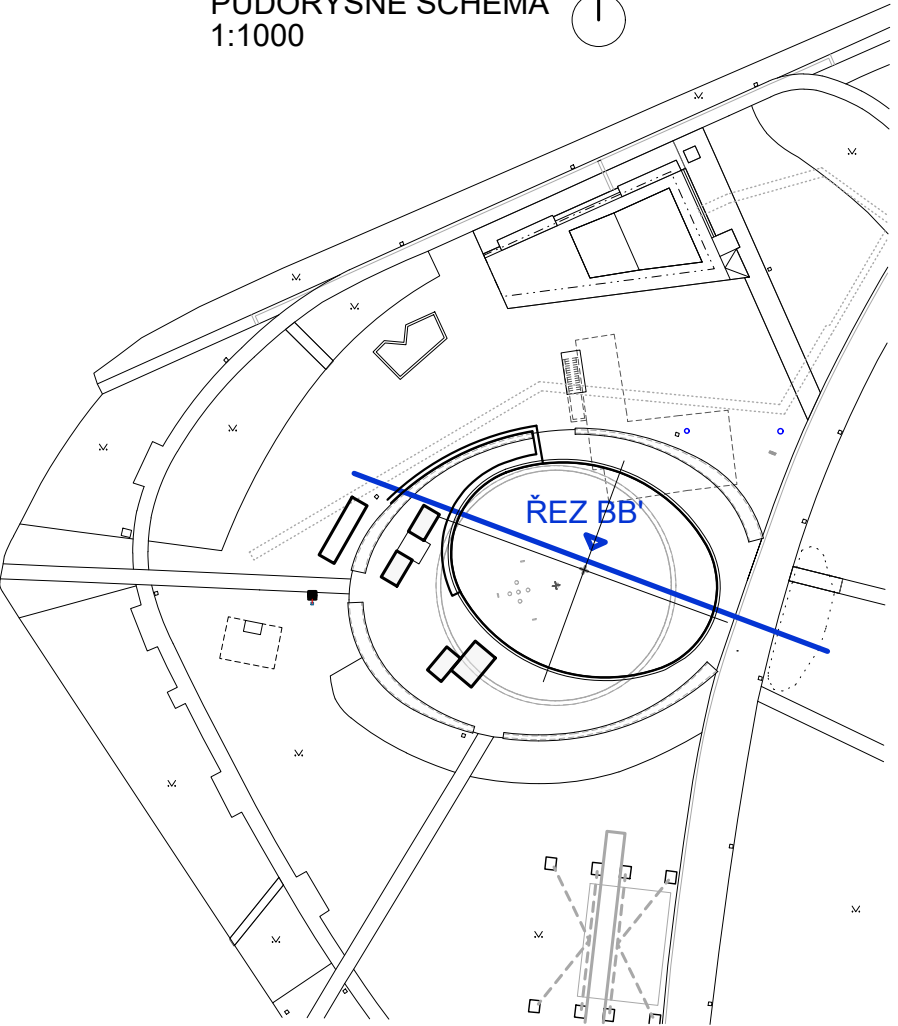

VÝCHOZÍ PODKLADY:  
Venkovní ledová plocha „Kluziště na Moravském náměstí“ - Consequence forma s. r. o. - Ing.arch. Martin Sládek ČKA 4775 - 07/2023

+0,000 = ÚROVEŇ LEDOVÉ PLOCHY

ZPRACOVATEL PEERS CZ, s.r.o.	VEDOUČÍ PROJEKTANT Ing.arch. Elena SLÁDKOVÁ	FORMÁT: A2
MÍSTO STAVBY: park na Moravském náměstí - parc. č. 802, k.ú.Brno - město	DATUM: červen 2025	ÚČEL: DOKUMENTACE PRO VYDÁNÍ SPOL. POVOLENÍ
AKCE: Kluziště v parku na Moravském náměstí, Brno 2025-26 - změny	MÉŘÍTKO: 1:75	ČÍSLO VÝKRESU: D.1.14
OBSAH: CELKOVÉ POHLEDY		