




ŘEZ R1 (1:50)

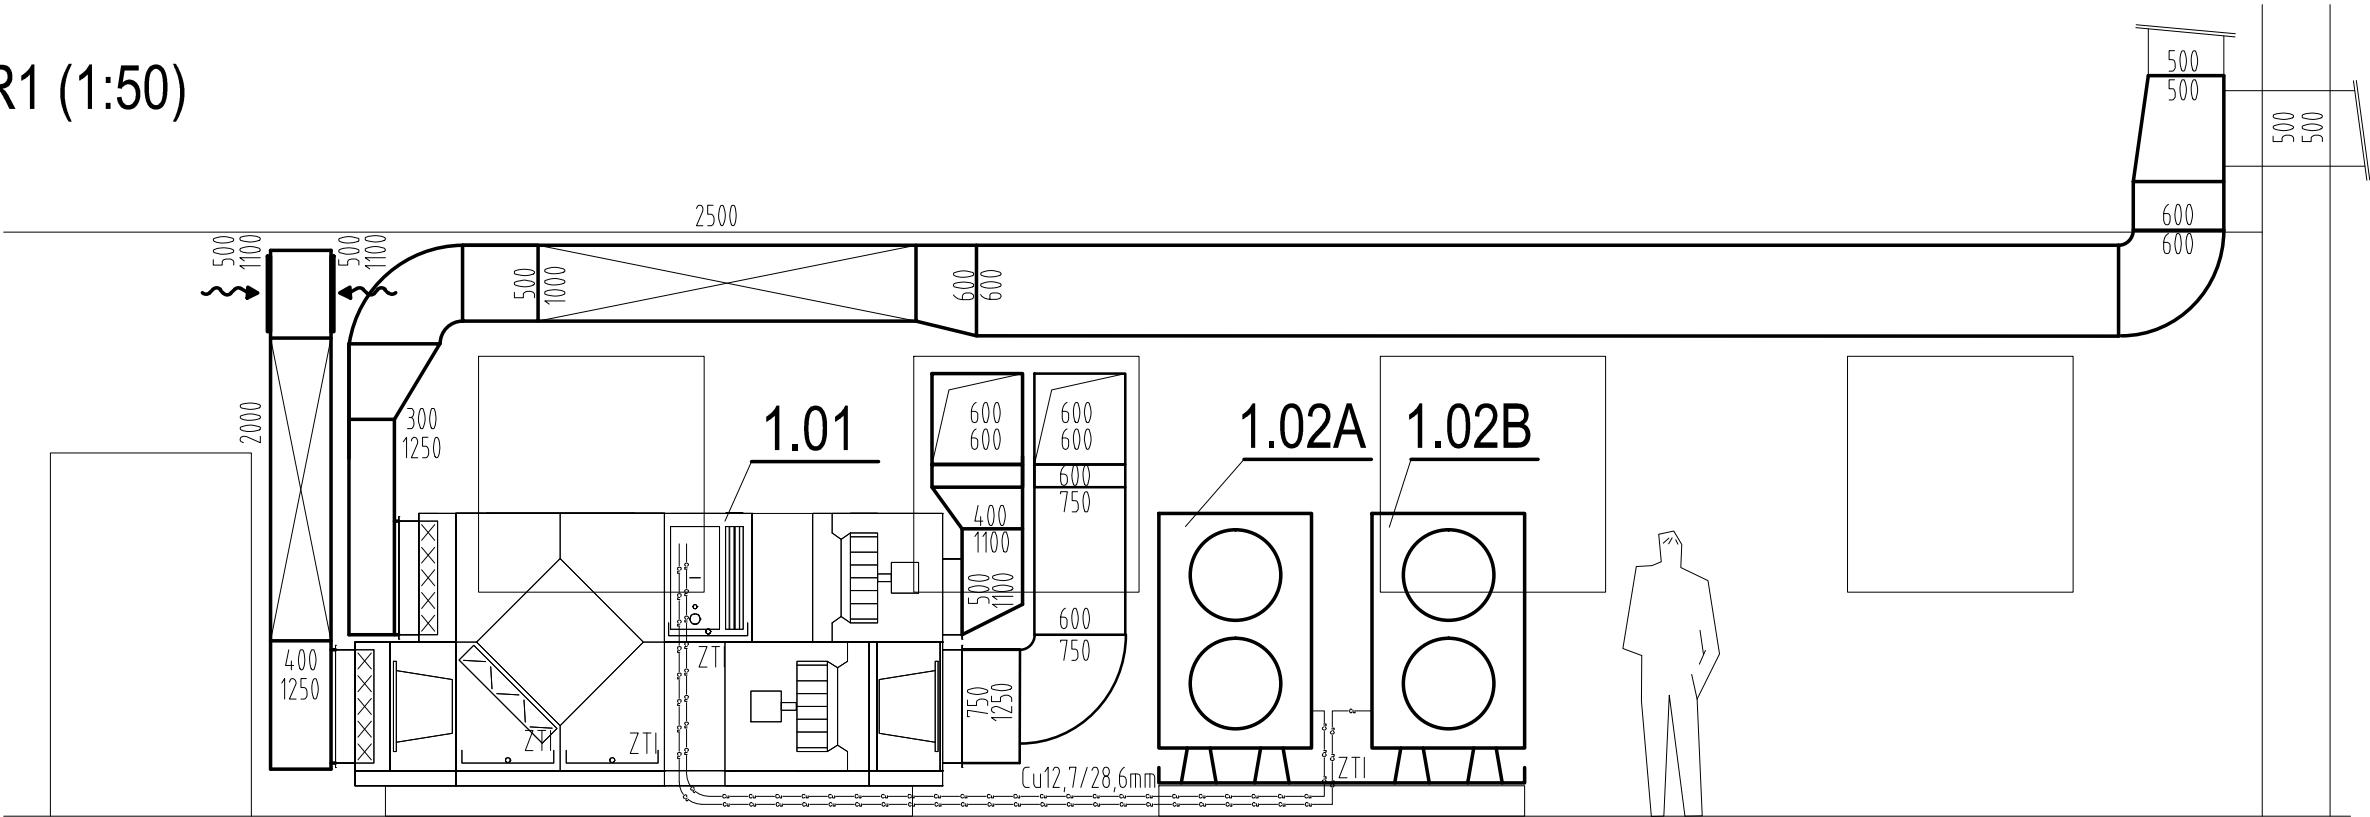


ŘEZ R2 (1:50)

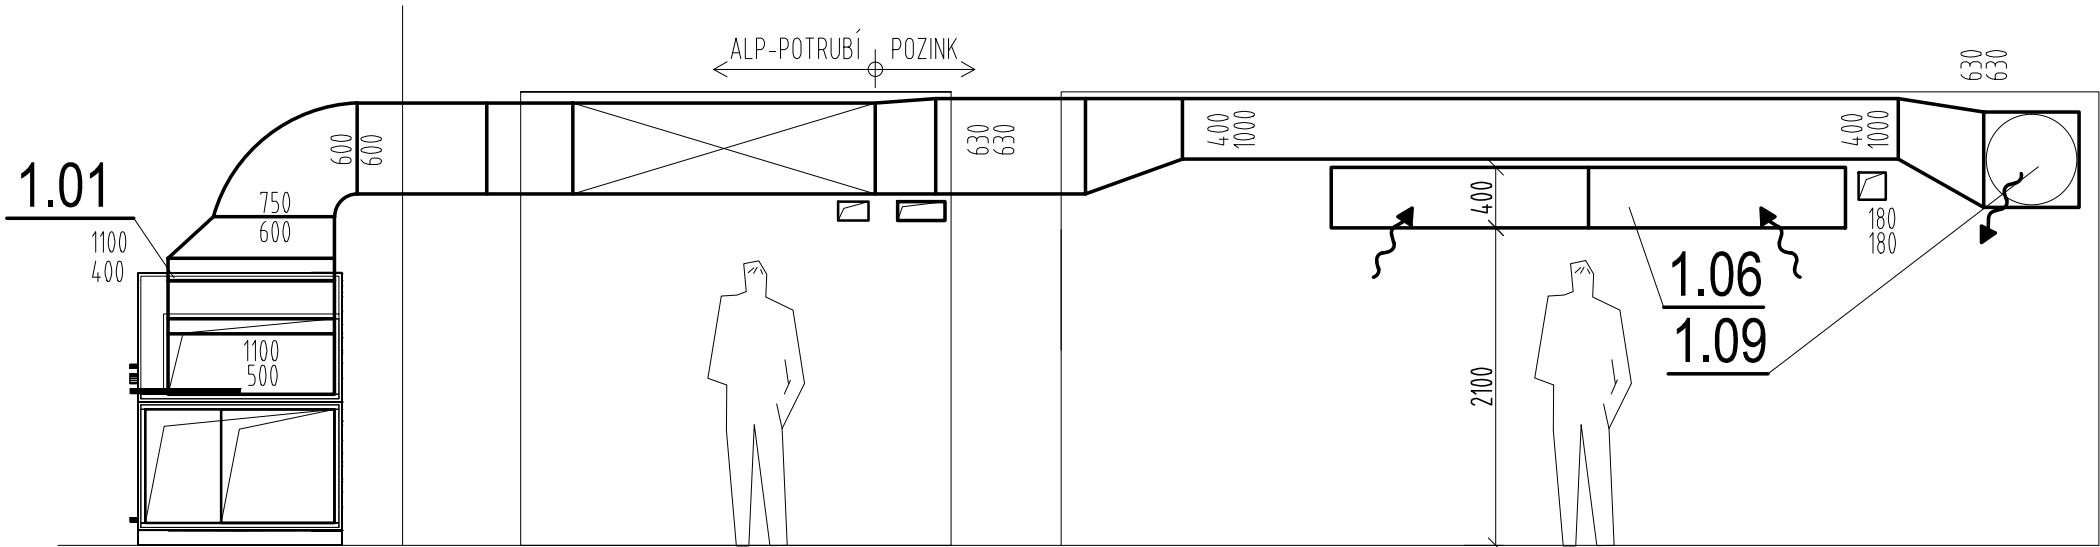

ŘEZ R3 (1:50)

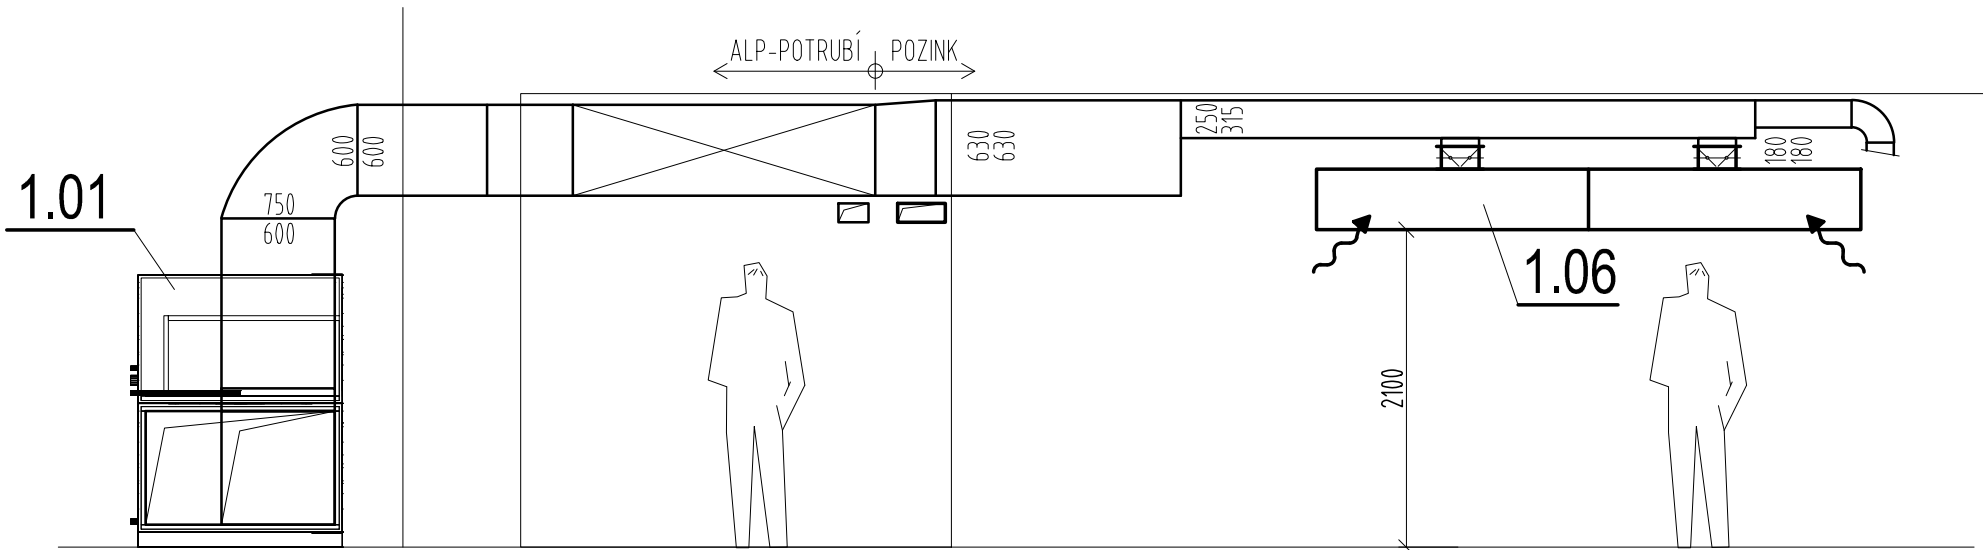

ŘEZ R4 (1:50)

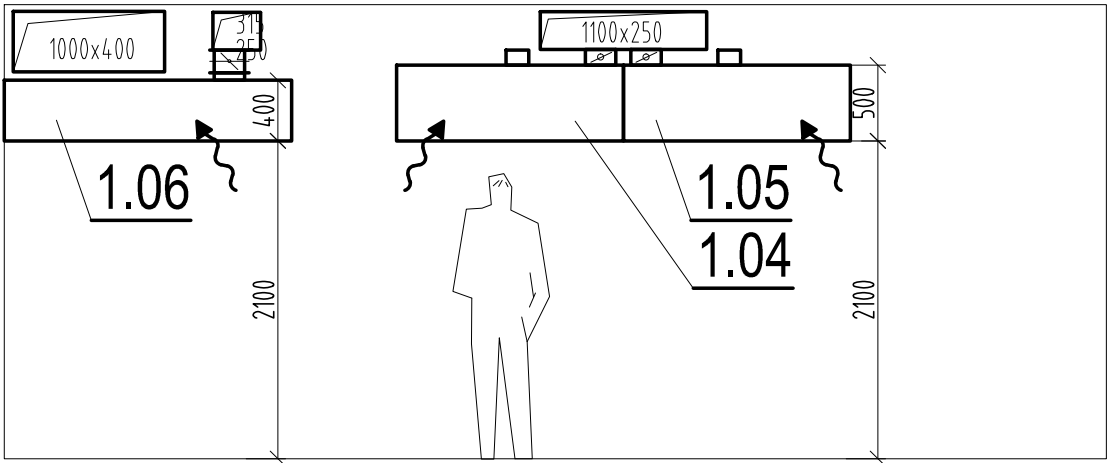

| | | | | |
|--|----------------|--|---------|--------------------------|
| DOKUMENTACE PRO VÝBĚR DODAVATELE | | AGS07 s.r.o. Údolní 608/41 602 00 Brno IČ: 283 45 932 | | |
| REKONSTRUKCE ŠKOLNÍ KUCHYNĚ, KOUNICOVA, BRNO | | | | |
| VYPRACOVAL: | ING. JAN VOJTA | | | |
| KONTOLOVAL: | ING. JAN VOJTA | | | |
| ŘEZY | | MĚŘÍTKO: | 1.50 | Č. VÝKRESU: 04 |
| | | DATUM: | 12/2024 | |