

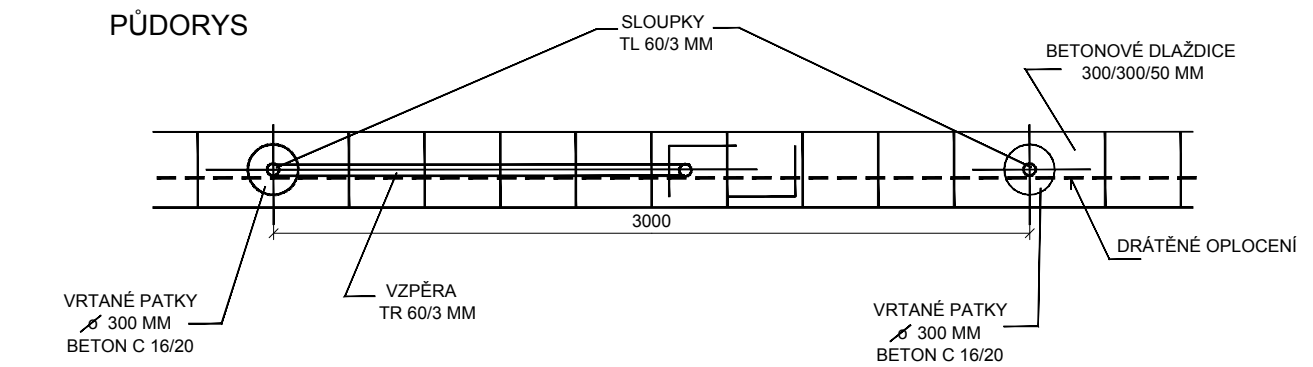



DETAIL PLETIVOVÉHO OPLOCENÍ HŘIŠTĚ, M 1:30

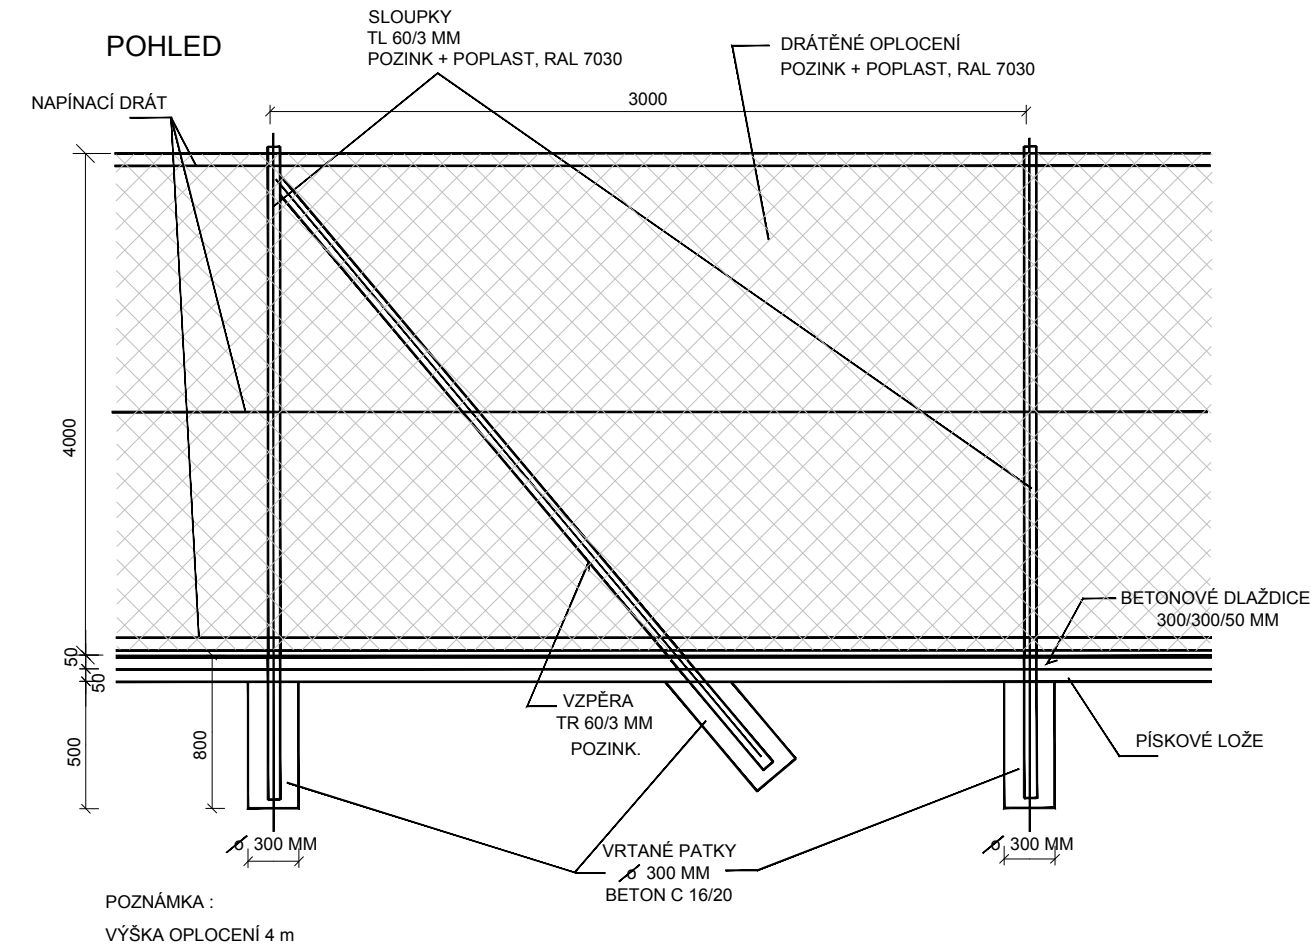


DETAIL DŘEVĚNÉ OBRUBY KAČÍRKOVÉ PLOCHY, M 1:10

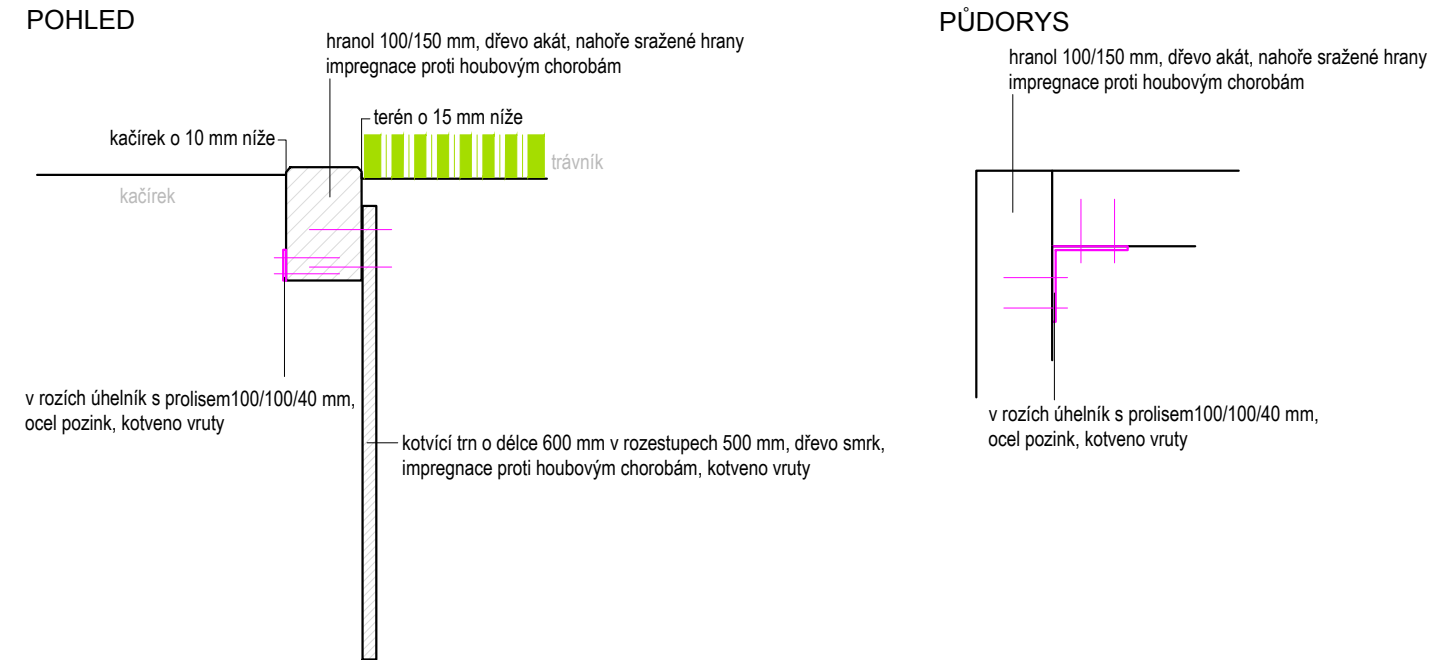

ZPEVNĚNÁ PLOCHA Z BETONOVÝCH PÁSKŮ - OBRUBNÍKŮ, M 1:20

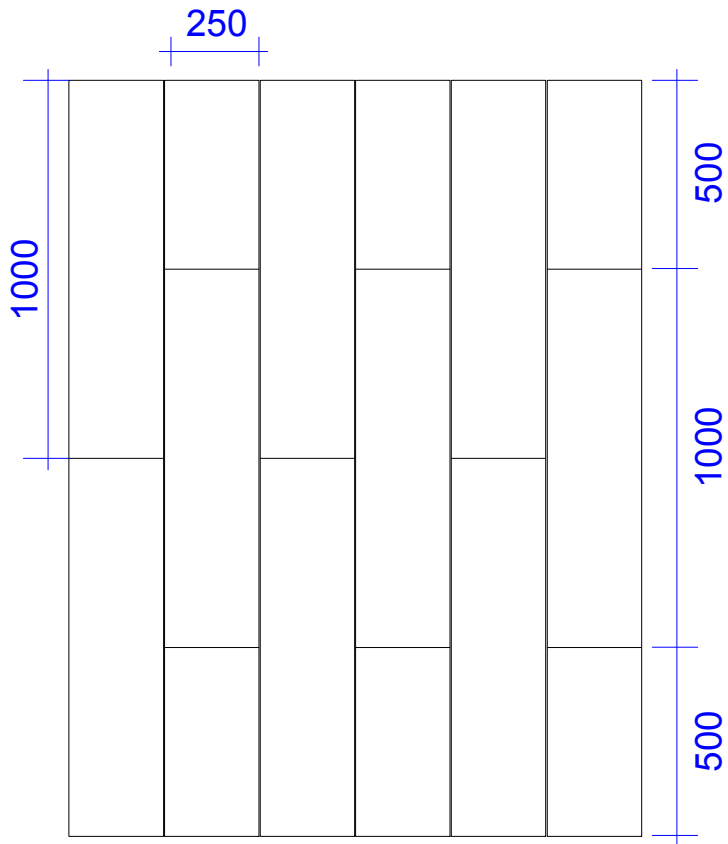

ZPEVNĚNÁ PLOCHA Z BETONOVÝCH PÁSKŮ - OBRUBNÍKŮ - ŘEZ, M 1:10

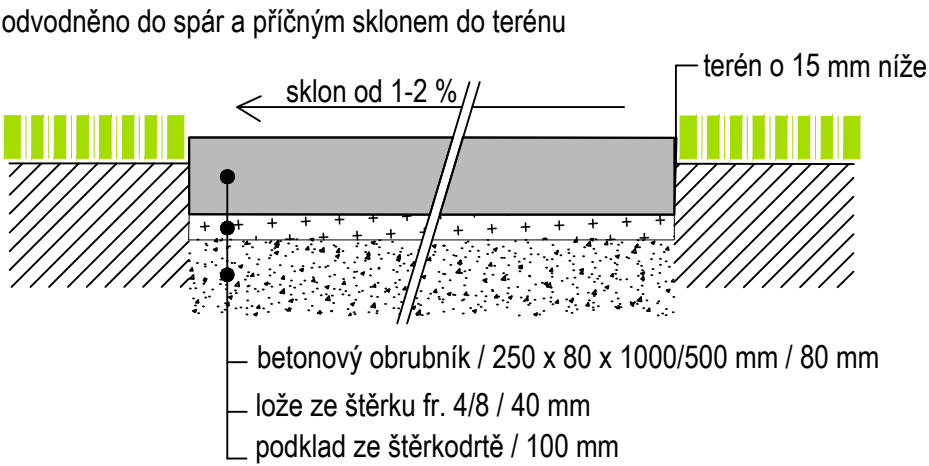

ZODPOVĚDNÝ PROJEKTANT: Eva Wagnerová	VYPRACOVAL: Martin Horký	Eva Wagnerová		
LOKALITA: BRNO - ŠTÝŘICE, UL. STRŽ		Tomešova 1, 602 00, Brno tel/ fax 543 215 577, ewa@volny.cz		
OBJEDNATEL: UMČ Brno Střed, Dominikánská 264/2, 601 69 Brno		DATUM	07/2025	PARÉ:
Dětské hřiště - Brno - Strž		ZAK.ČÍSLO		
		STUPEŇ	DPZ	PŘÍL.Č.:
DETAILY		FORMÁT:	MĚŘÍTKO:	
		2A4	1:30, 1:20, 1:10	05