

Vybavení kuchyně - stávající


Označení ve výkresech: 1

Varný kotel elektrický

Rozměr: 750 x 900 x 880 mm


Specifikace:

- přemístění z původní pozice na novou
- v průběhu rekonstrukce kuchyně bude umístěn mimo prostory viz schéma

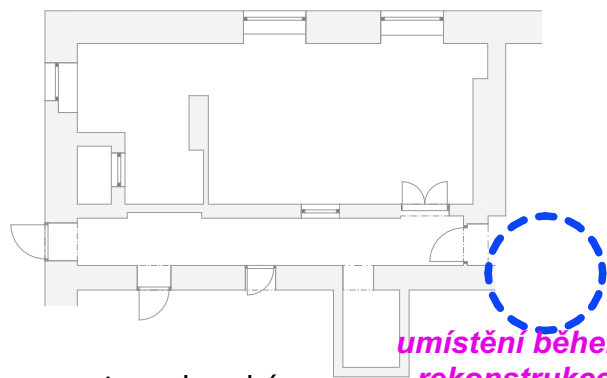


umístění během rekonstrukce na chodbě nebo ve skladu

Původní pozice

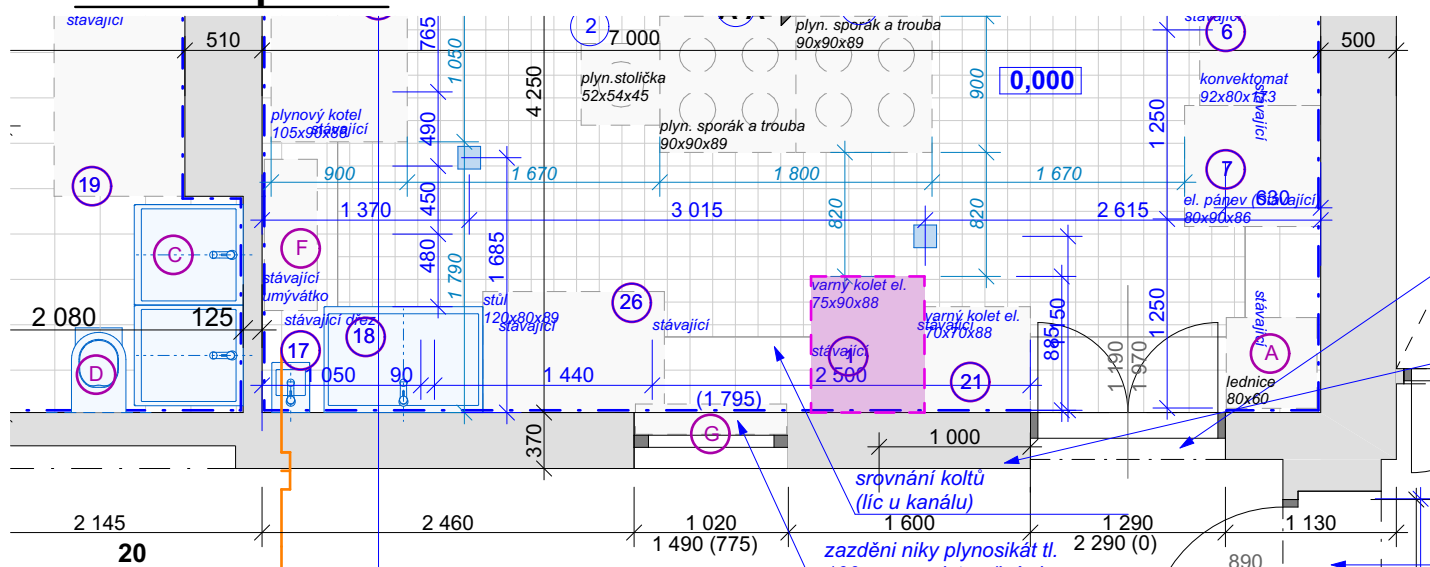

Nová pozice

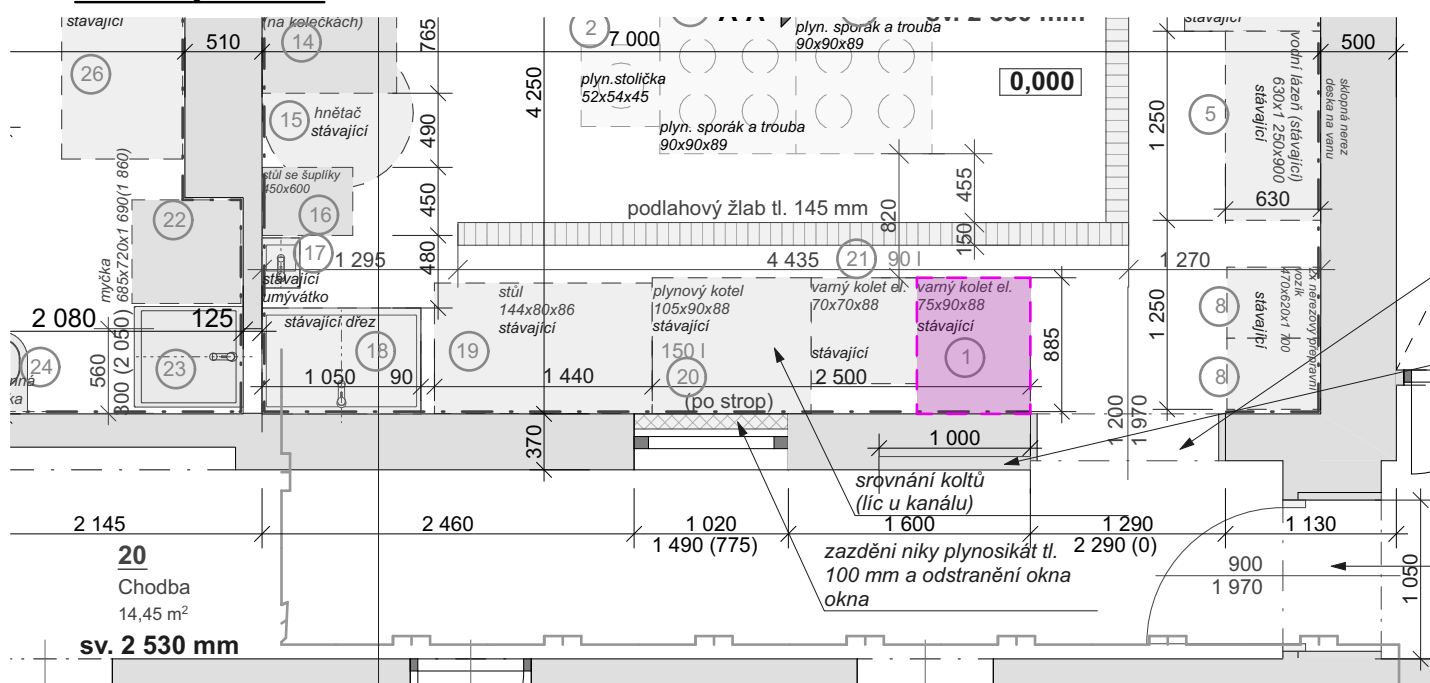

-posun ke vstupním dveřím

Vybavení kuchyně - stávající


Označení ve výkresech: 2

Plynová stolička

Rozměr: 520 x 540 x 450 mm


Specifikace:

- ponechání na stejné pozici, bude vyměněna za stejný kus, který vlastní MŠ
- v průběhu rekonstrukce kuchyně bude umístěn mimo prostory viz schéma

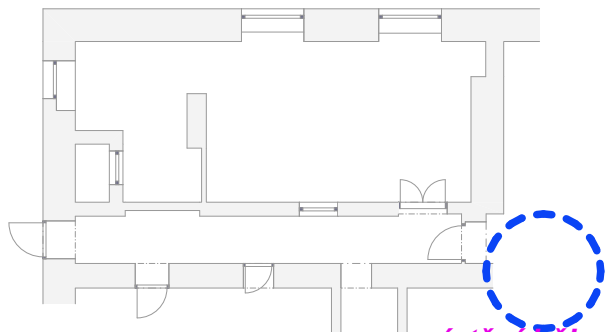


umístění během
rekonstrukce
na chodbě nebo ve
skladu

Původní pozice

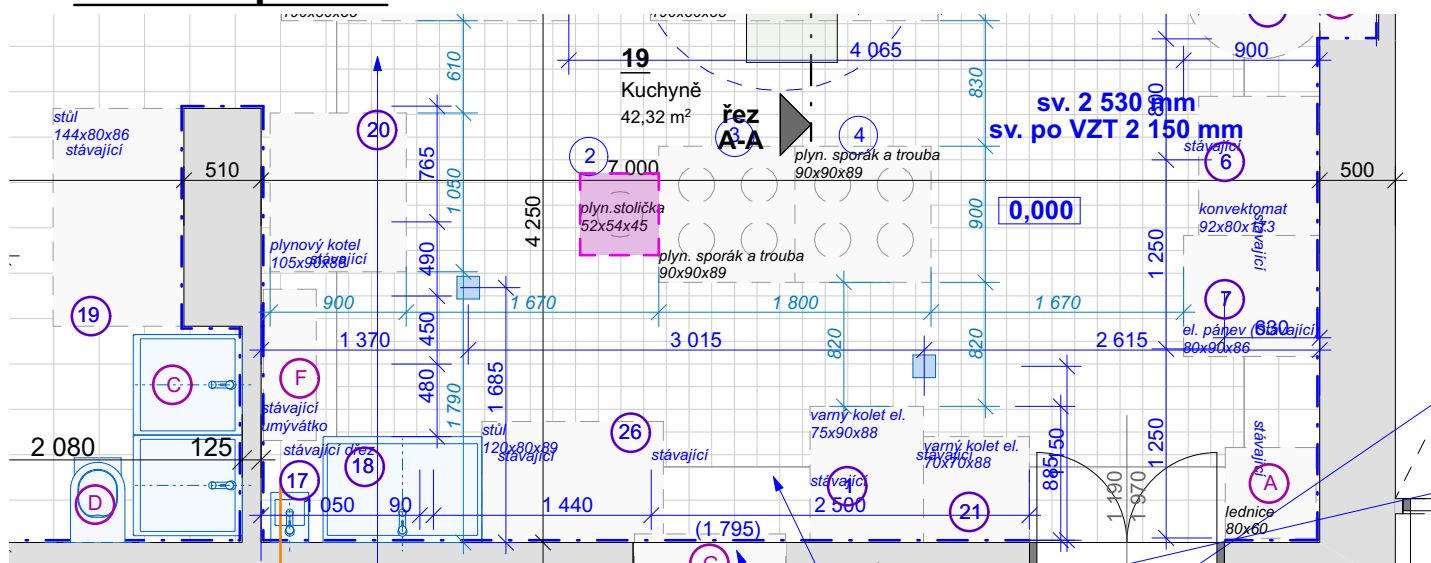


Nová pozice

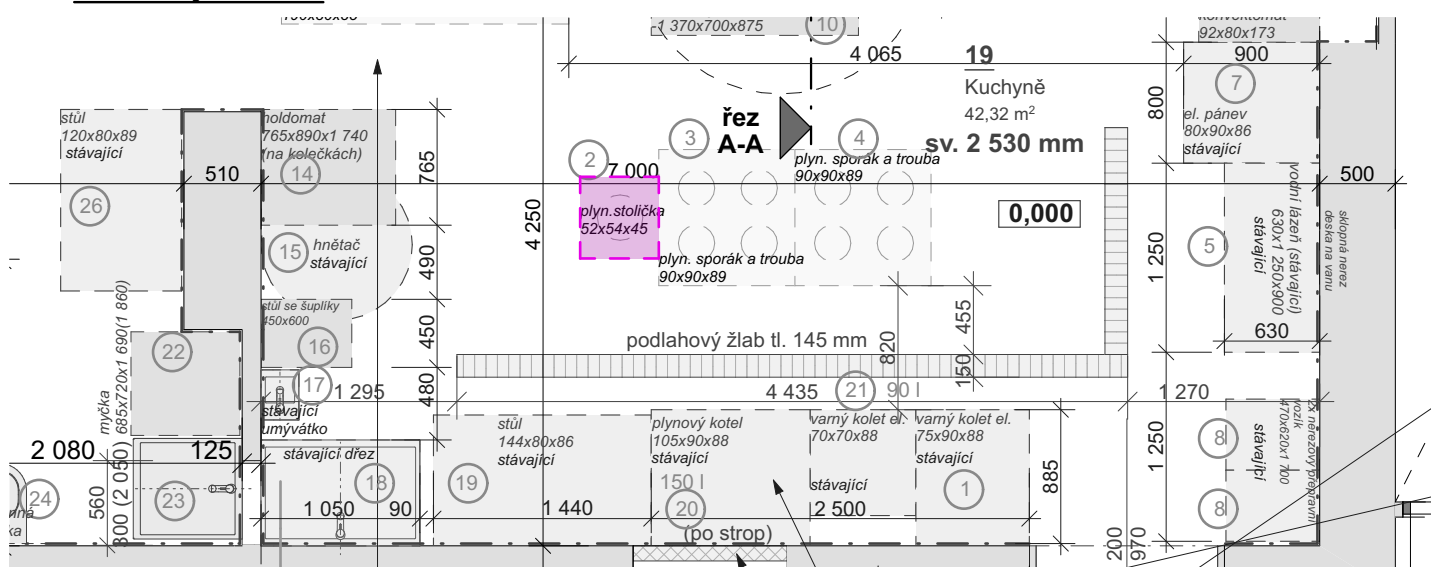

Označení ve výkresech: 3+4

Rozměr: 900 x 900 x 890 mm

-v průběhu rekonstrukce kuchyně bude umístěn mimo prostory viz schéma

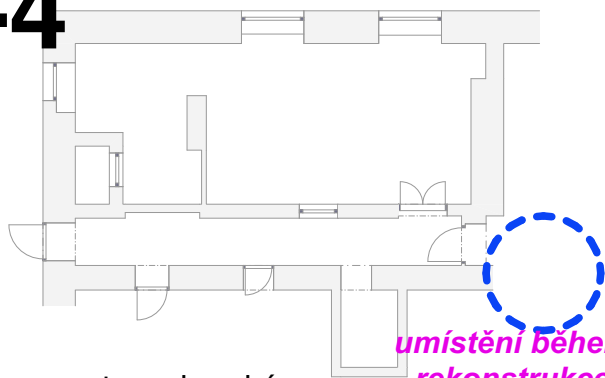

**umístění během
rekonstrukce
na chodbě nebo ve
skladu**

[illegible][illegible]

Vybavení kuchyně - stávající

Označení ve výkresech: 5


Vodní lázeň

Rozměr: 630 x 1 250 x 900 mm

Specifikace:

- ve vlastnictví MŠ, původně umístěna ve skladu - nyní nově uvedena v provoz
- nad vodní lázeň umístěna sklopná police pro krájení zeleniny, police se bude opírat o vodní lázeň

Nová pozice

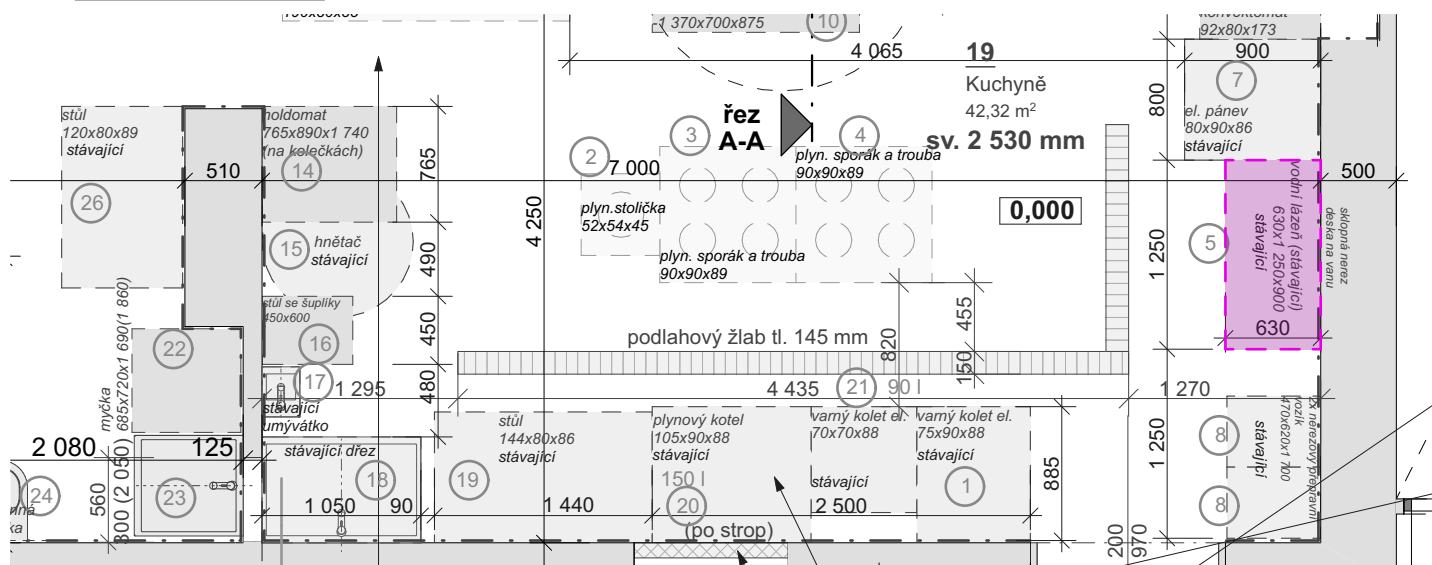

Vybavení kuchyně - stávající


Označení ve výkresech: 6

Konvektomat

Rozměr: 920 x 800 x 1 730 mm


Specifikace:

- posunuto k oknu
- v průběhu rekonstrukce kuchyně bude umístěn mimo prostory viz schéma

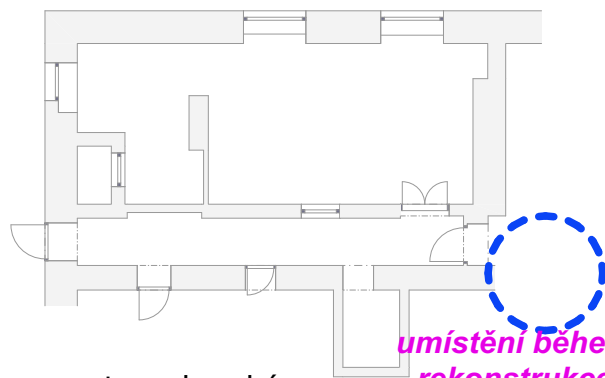


umístění během
rekonstrukce
na chodbě nebo ve
skladu

Původní pozice

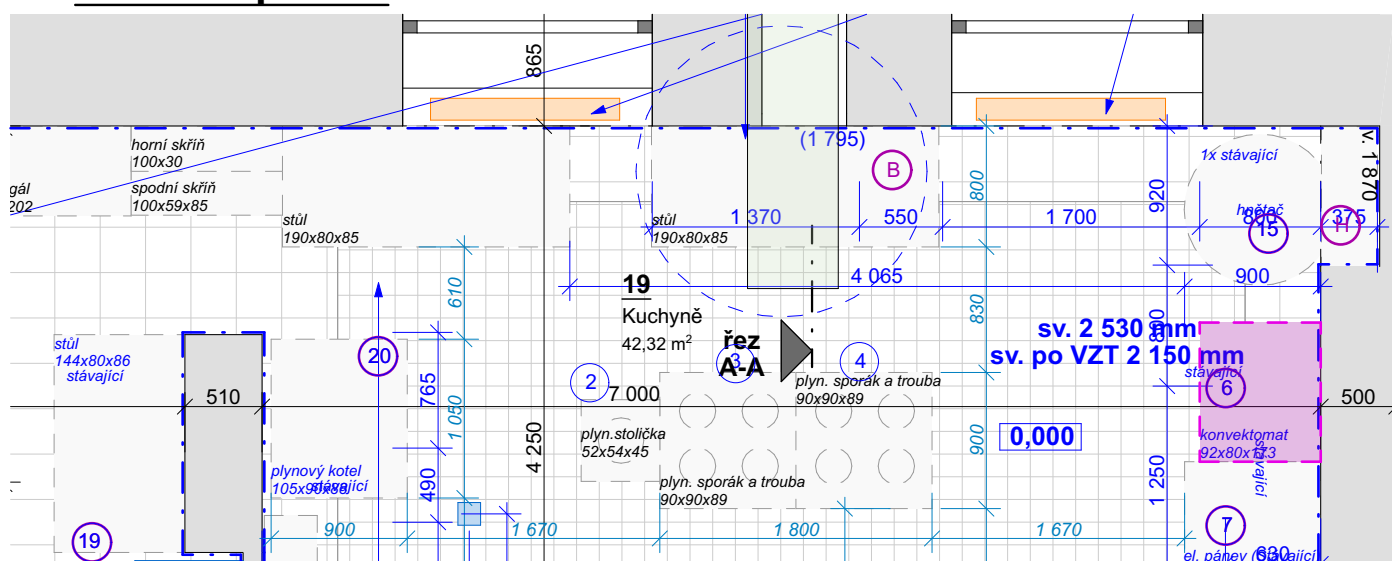

Nová pozice

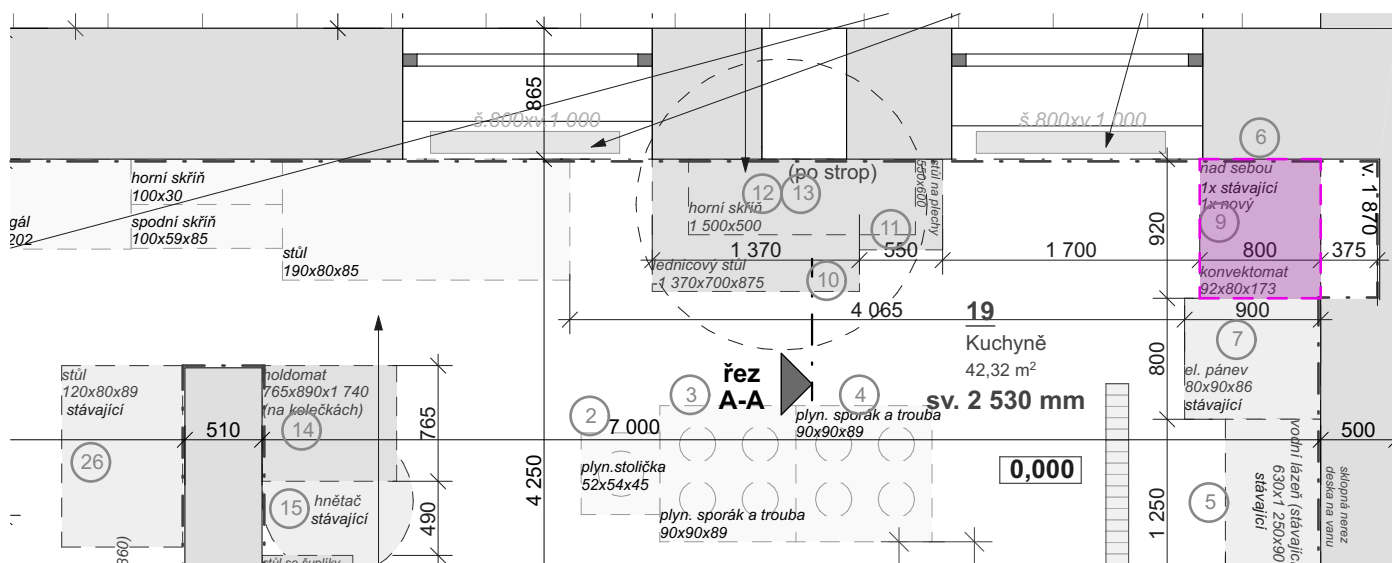

-bude v sestavě s novým konvektomatem č. 9

Vybavení kuchyně - stávající


Označení ve výkresech: 7

Elektrická pánev

Rozměr: 800 x 900 x 860 mm


Specifikace:

- posunuto směrem k oknu
- v průběhu rekonstrukce kuchyně bude umístěn mimo prostory viz schéma

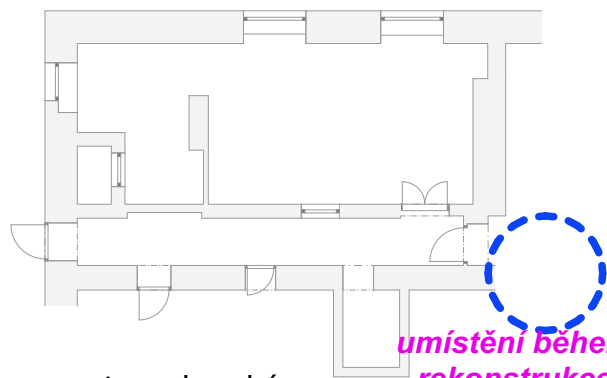


umístění během
rekonstrukce
na chodbě nebo ve
skladu

Původní pozice

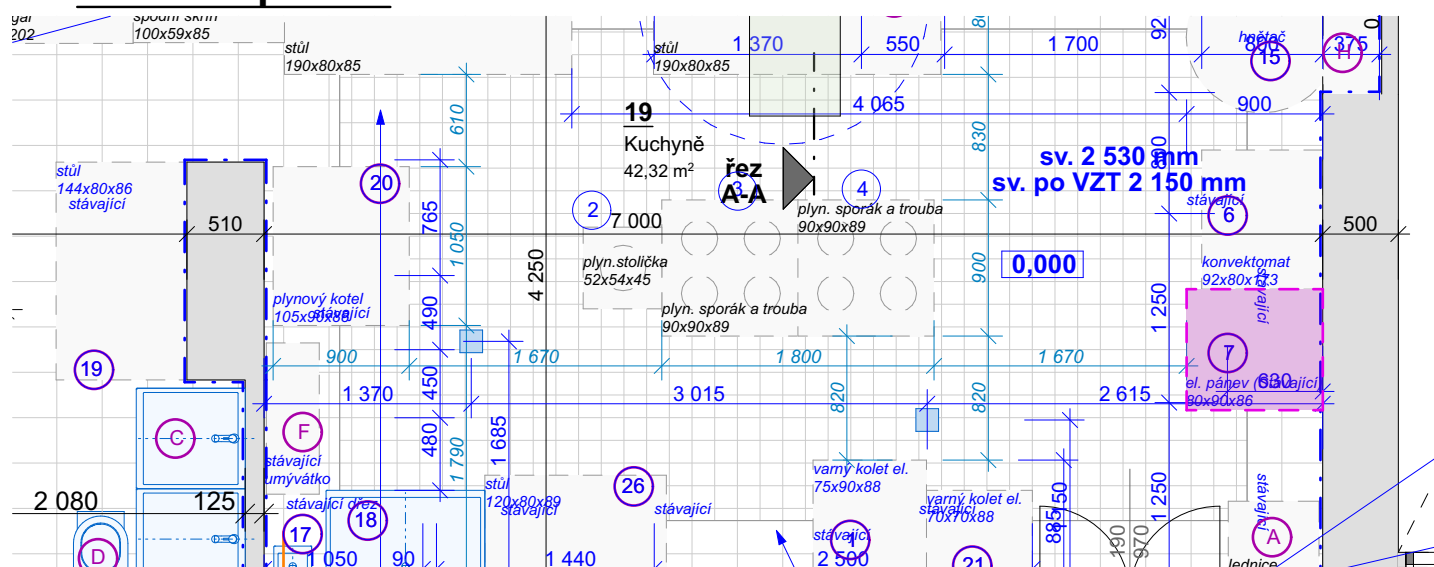


Nová pozice

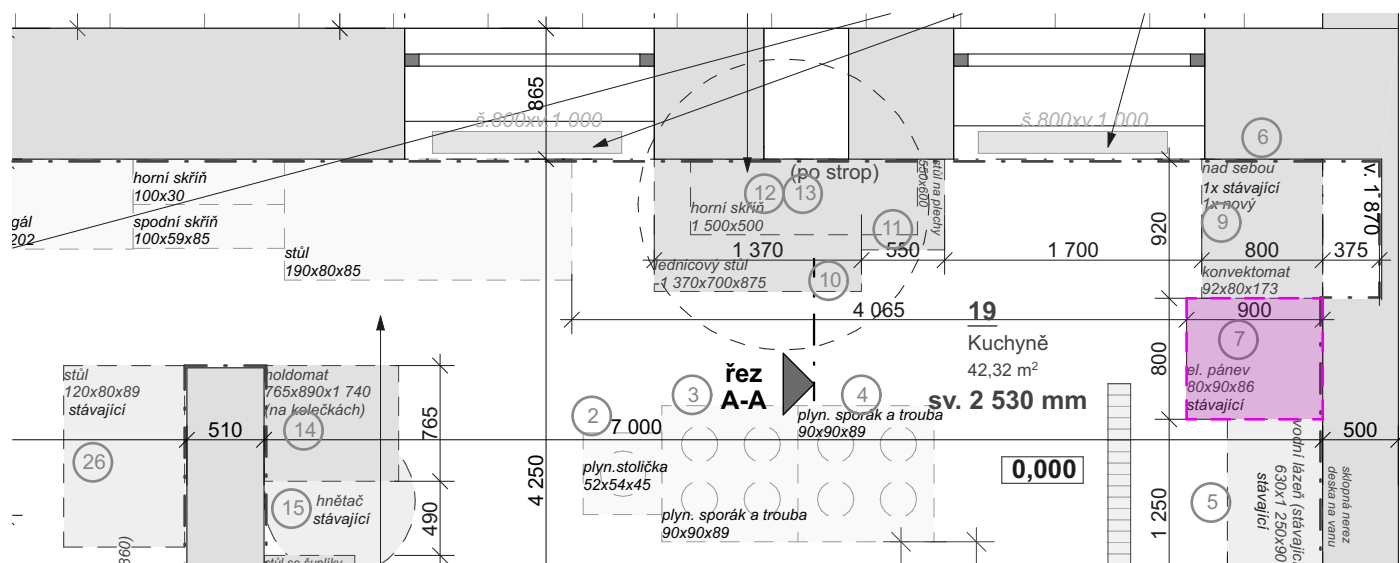

Označení ve výkresech: 8

Rozměr: 470 x 620 x 1 700 mm

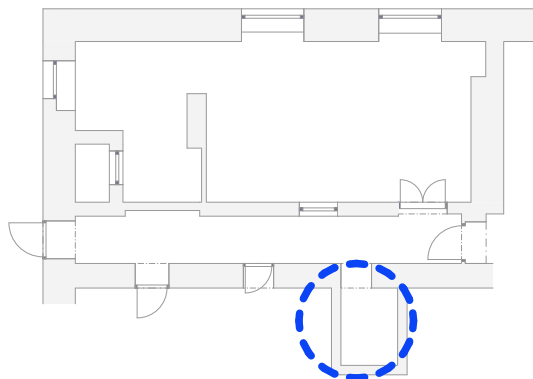

-ve vlastnictví MŠ, původně umístěna ve skladu - nyní nově uvedena v provoz

[illegible]

Vybavení kuchyně - stávající

Označení ve výkresech: 15

Hnětač


Rozměr: -

Specifikace:


- posunuto na opačnou stranu kuchyně
- v průběhu rekonstrukce kuchyně bude umístěn mimo prostory viz schéma



Původní pozice

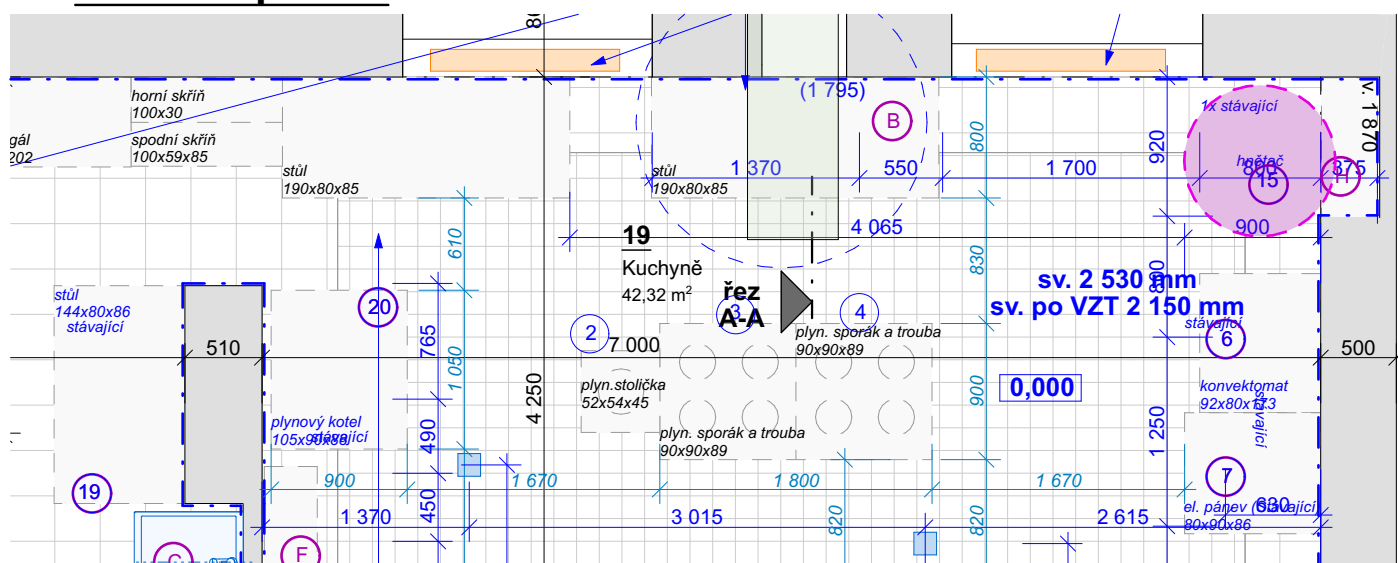

Nová pozice

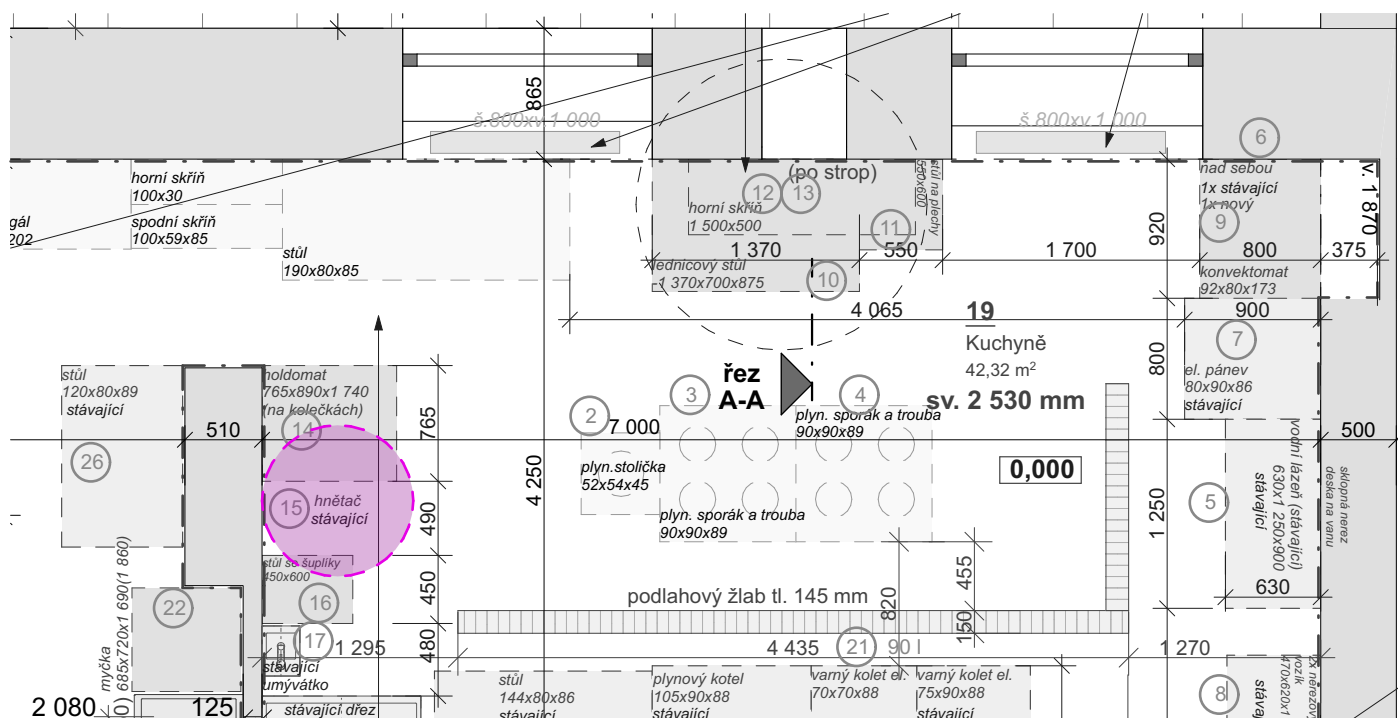

Vybavení kuchyně - stávající

Označení ve výkresech: 17


Umývátko

Rozměr: -


Specifikace:

- posunuto
- v průběhu rekonstrukce kuchyně bude umístěn mimo prostory viz schéma
- bude zachováno včetně baterie, sifonu i hadic k roháčkům, roháčky budou nové

Původní pozice

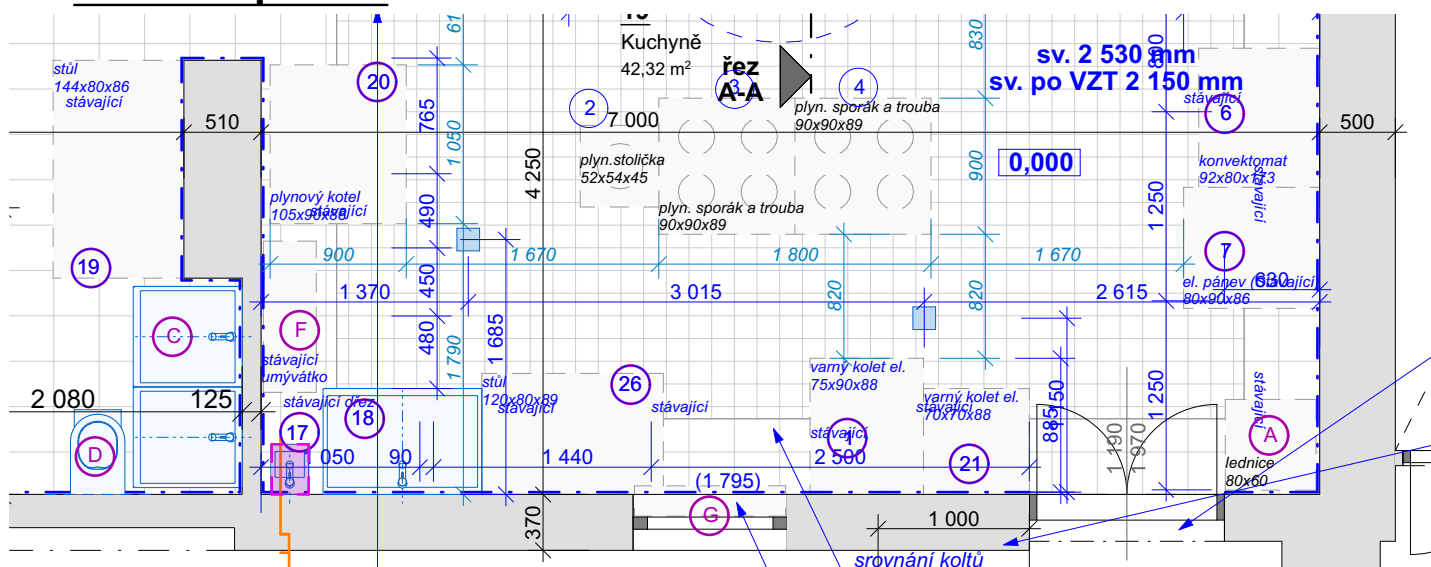

Nová pozice

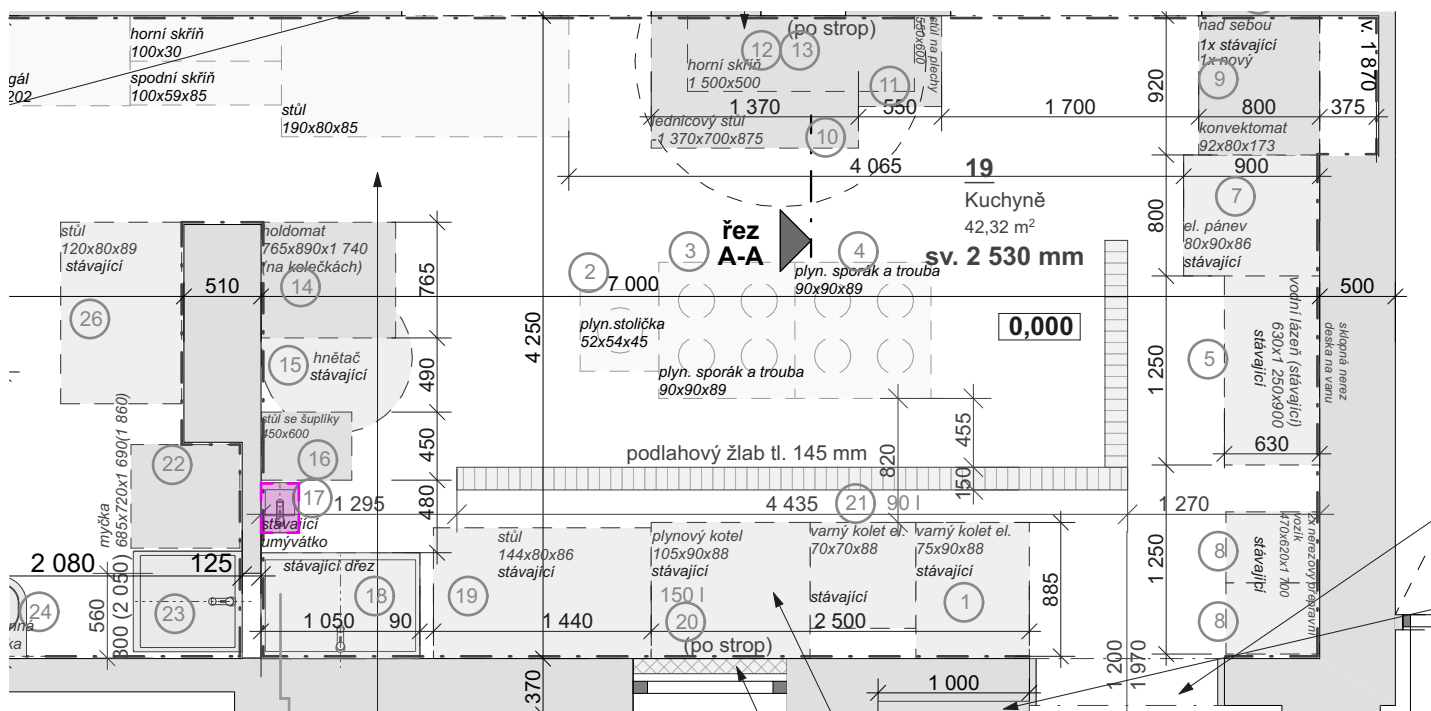

Vybavení kuchyně - stávající


Označení ve výkresech: 18

Kuchyňský velkoformátový nerezová dřez

Rozměr: -


Specifikace:

- posunuto
- v průběhu rekonstrukce kuchyně bude umístěn mimo prostory viz schéma
- bude zachováno včetně baterie, sifonu i hadic k roháčkům, roháčky budou nové

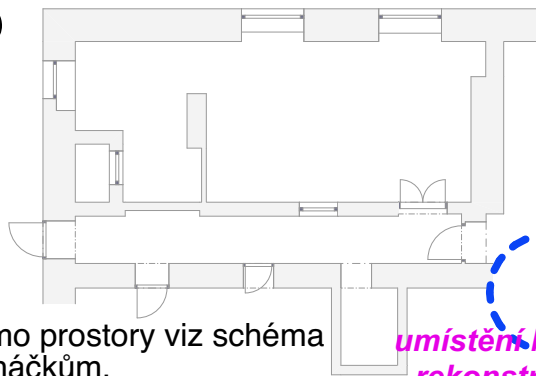


umístění během
rekonstrukce
na chodbě nebo ve
skladu

Původní pozice

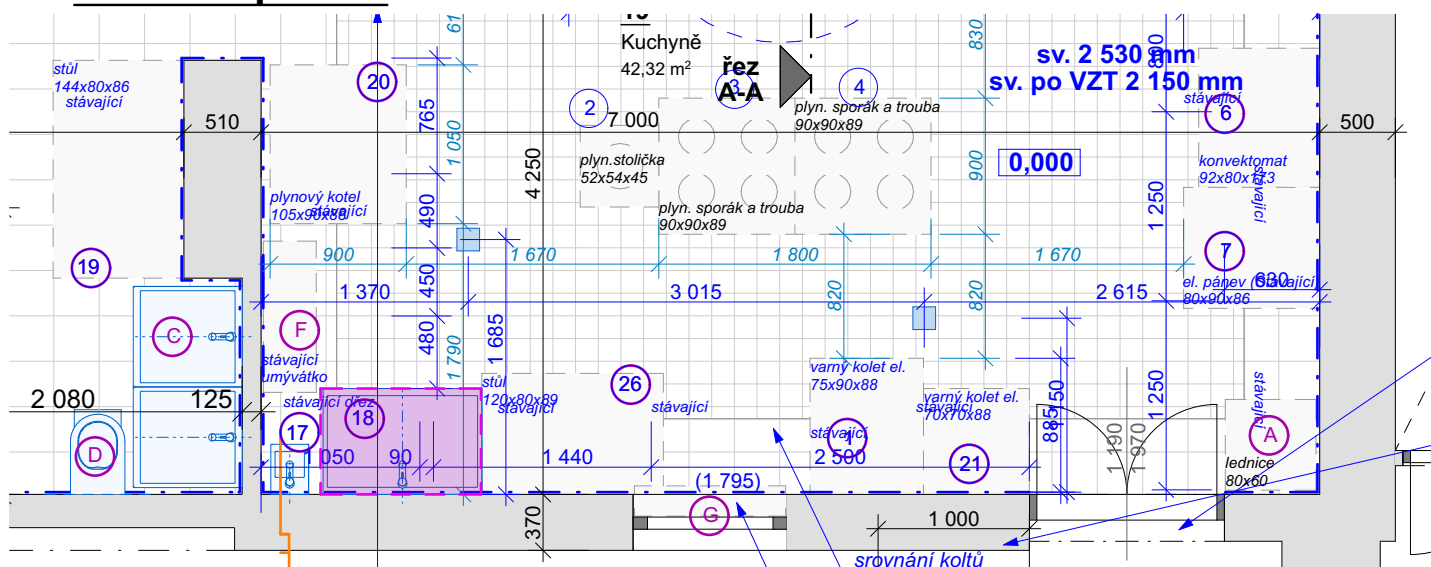

Nová pozice

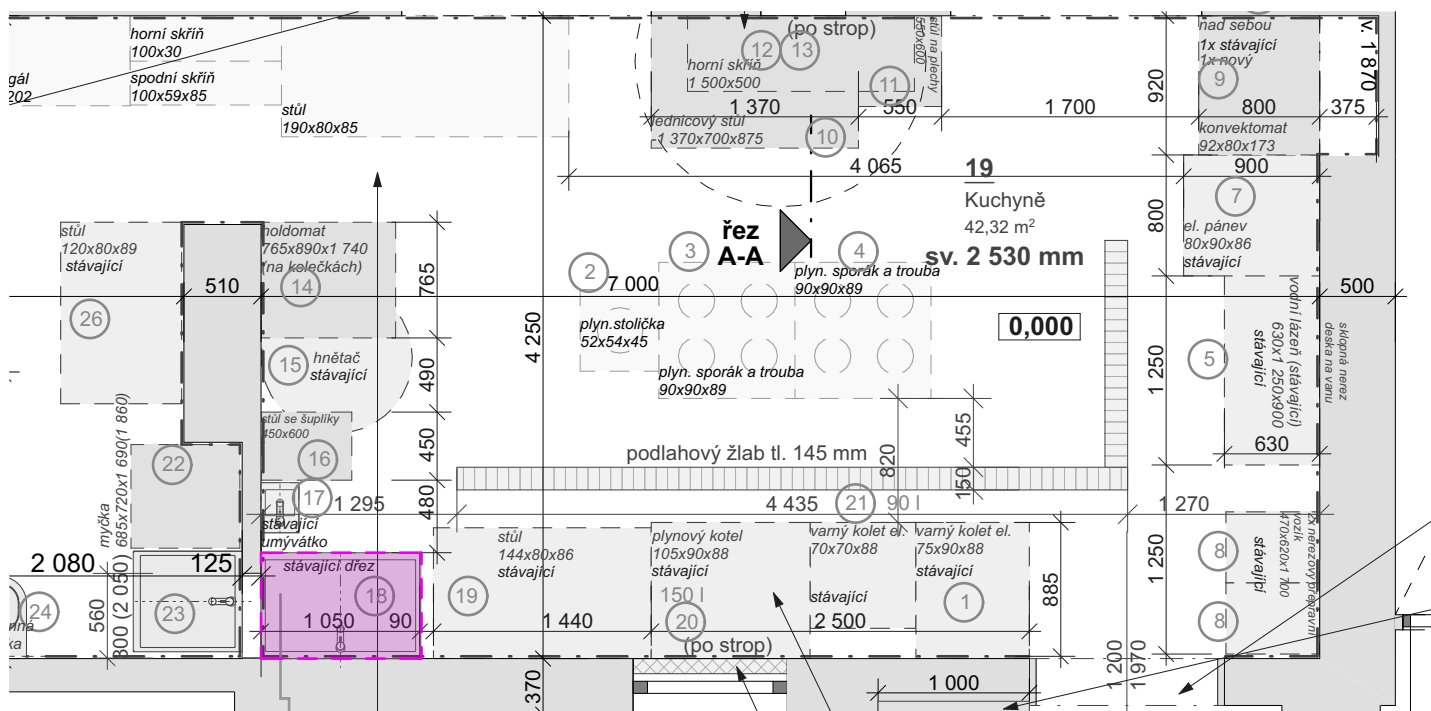

Vybavení kuchyně - stávající


Označení ve výkresech: 19

Nerezový stůl

Rozměr: 1 440 x 800 x 860 mm


Specifikace:

- posunuto
- v průběhu rekonstrukce kuchyně bude umístěn mimo prostory viz schéma

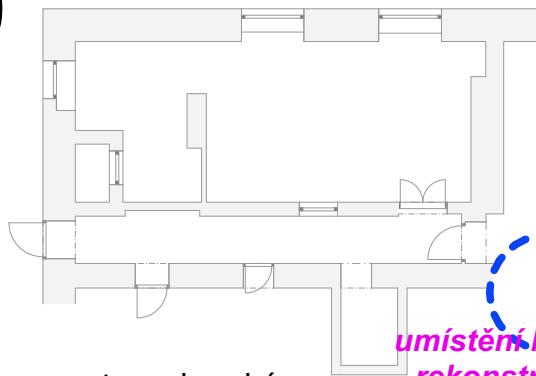


umístění během
rekonstrukce
na chodbě nebo ve
skladu

Původní pozice

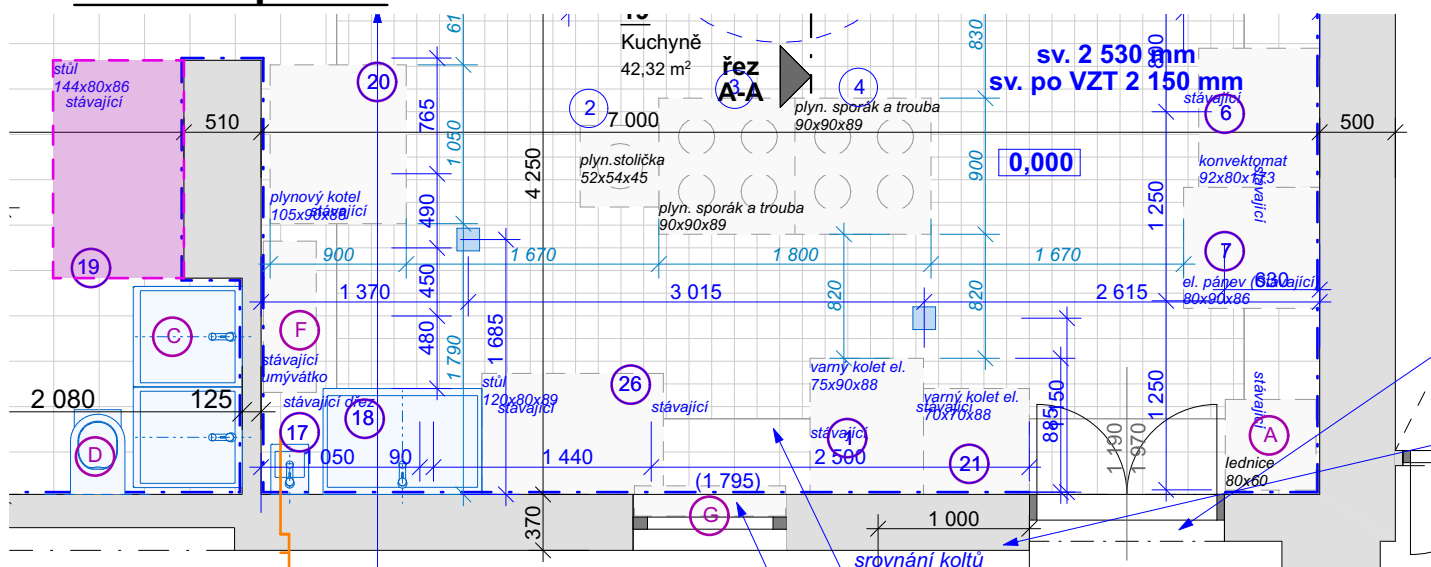

Nová pozice

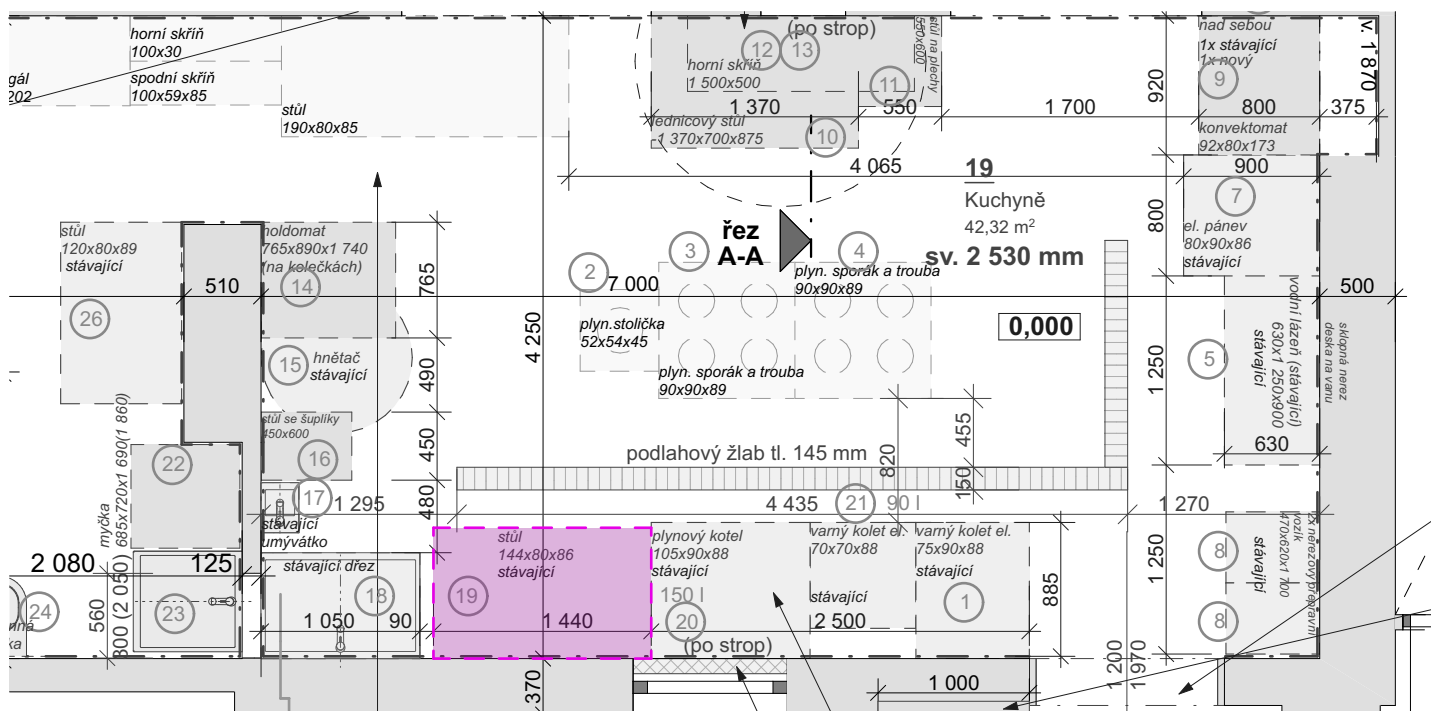

Vybavení kuchyně - stávající


Označení ve výkresech: 20

Plynový varný kotel

Rozměr: 1 050 x 900 x 880 mm


Specifikace:

- posunuto
- v průběhu rekonstrukce kuchyně bude umístěn mimo prostory viz schéma

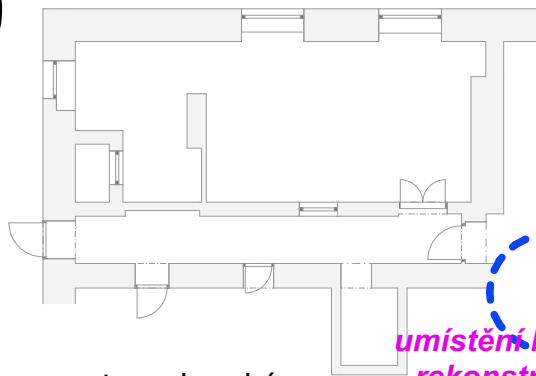


umístění během
rekonstrukce
na chodbě nebo ve
skladu

Původní pozice

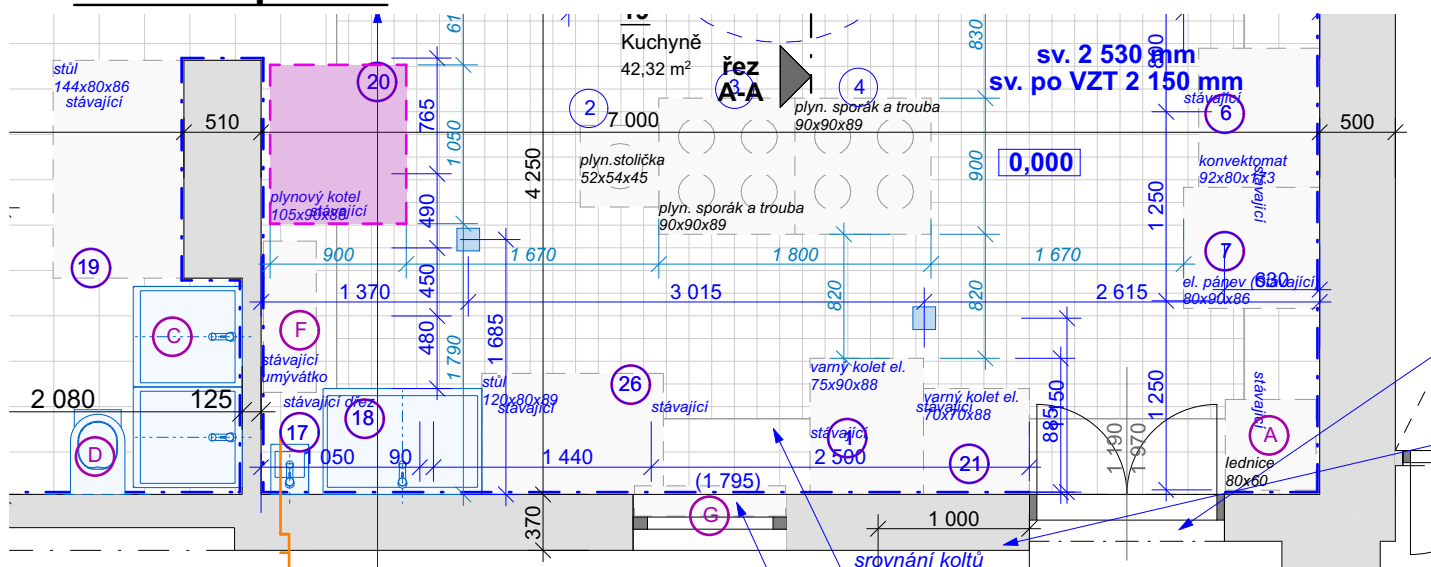

Nová pozice

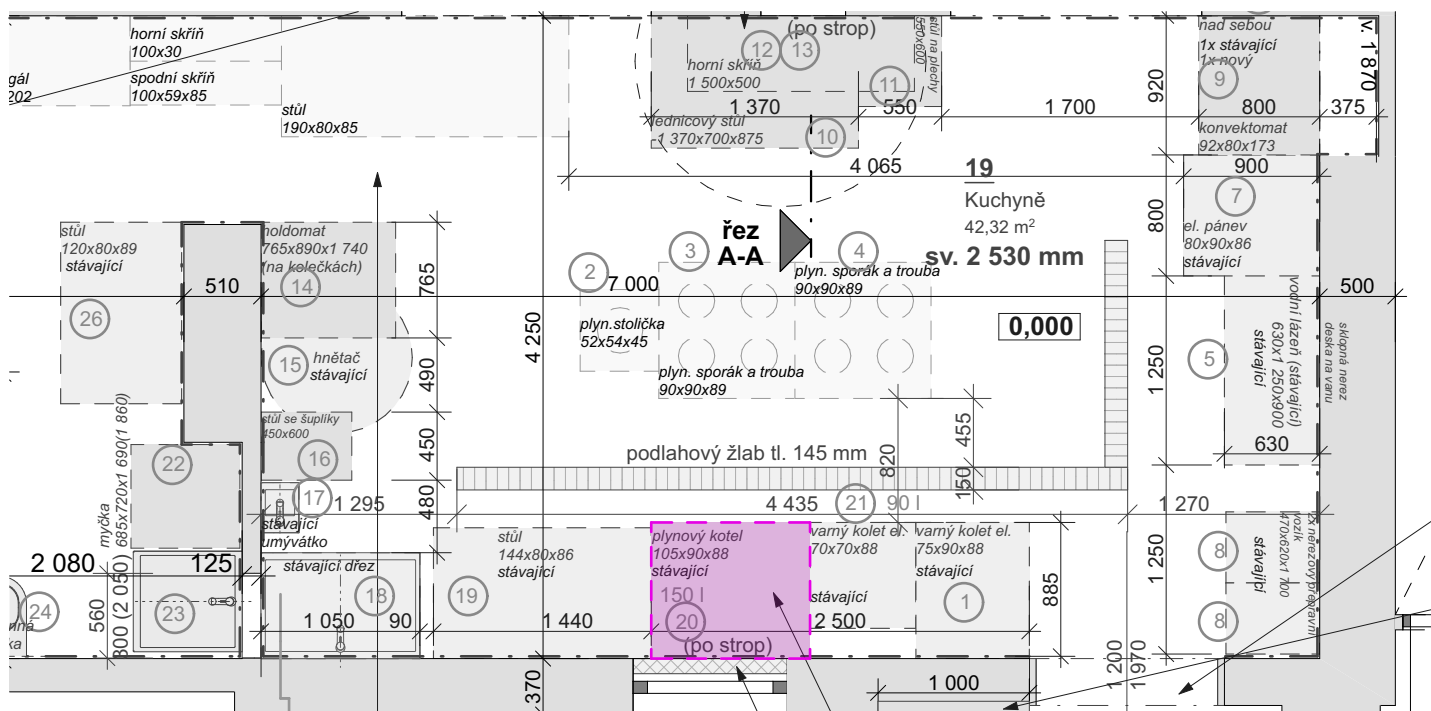

Vybavení kuchyně - stávající


Označení ve výkresech: 21

Elektrický varný kotel

Rozměr: 700 x 700 x 880 mm


Specifikace:

- posunuto
- v průběhu rekonstrukce kuchyně bude umístěn mimo prostory viz schéma

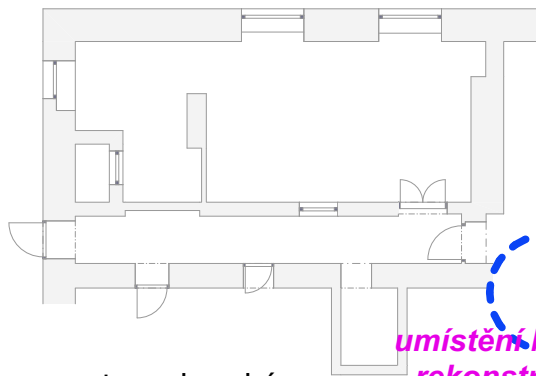


umístění během
rekonstrukce
na chodbě nebo ve
skladu

Původní pozice

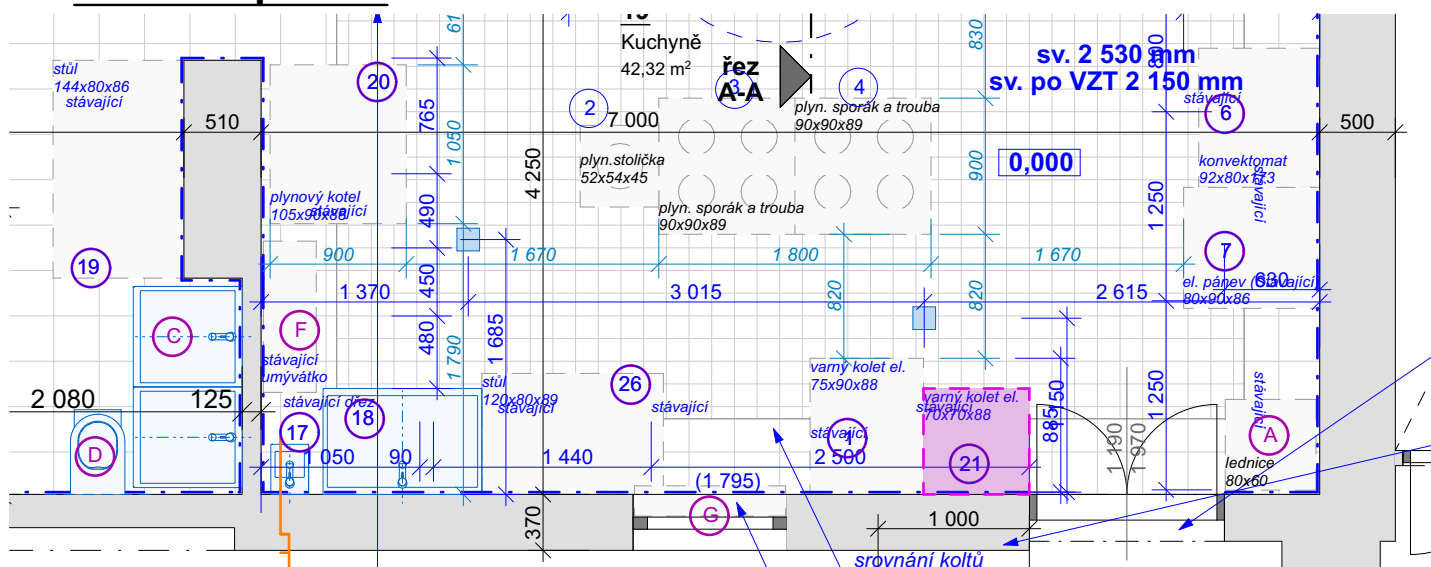

Nová pozice

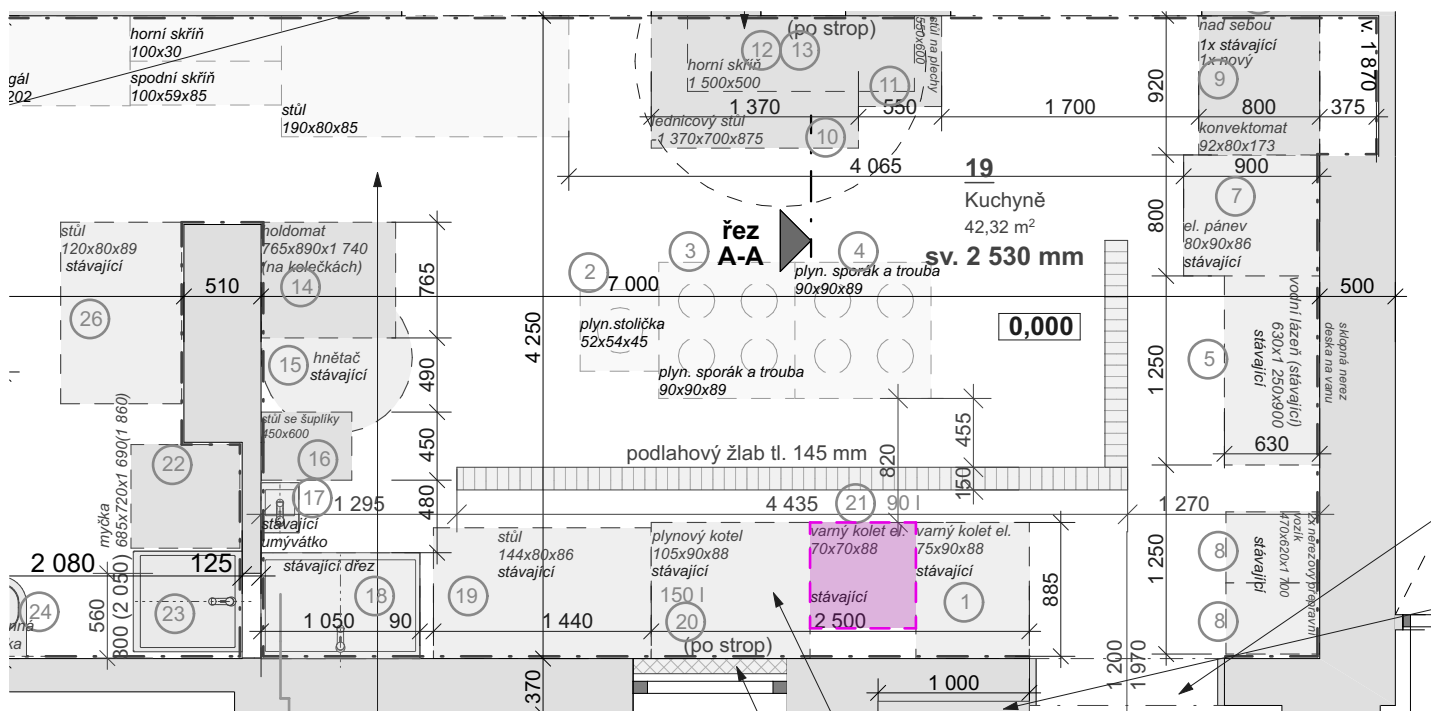

Vybavení kuchyně - stávající


Označení ve výkresech: 26

Nerezový stůl

Rozměr: 1 200 x 800 x 890 mm


Specifikace:

- posunuto
- v průběhu rekonstrukce kuchyně bude umístěn mimo prostory viz schéma

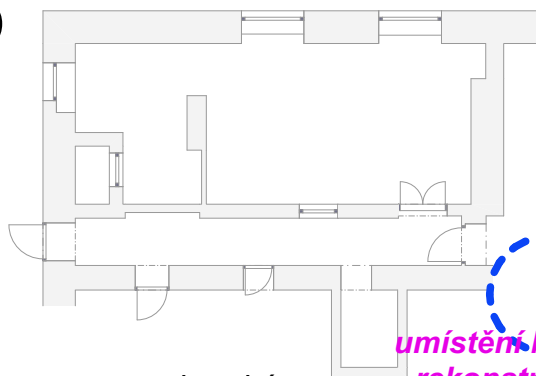

umístění během
rekonstrukce
na chodbě nebo ve
skladu

Původní pozice

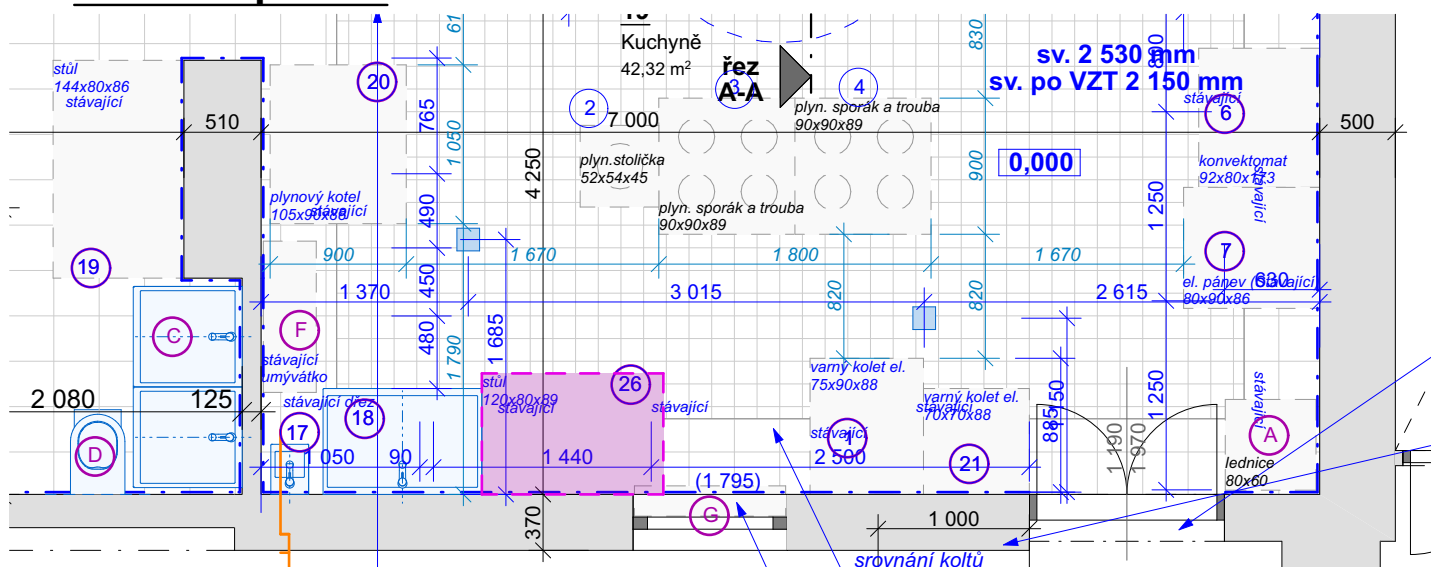

Nová pozice

