


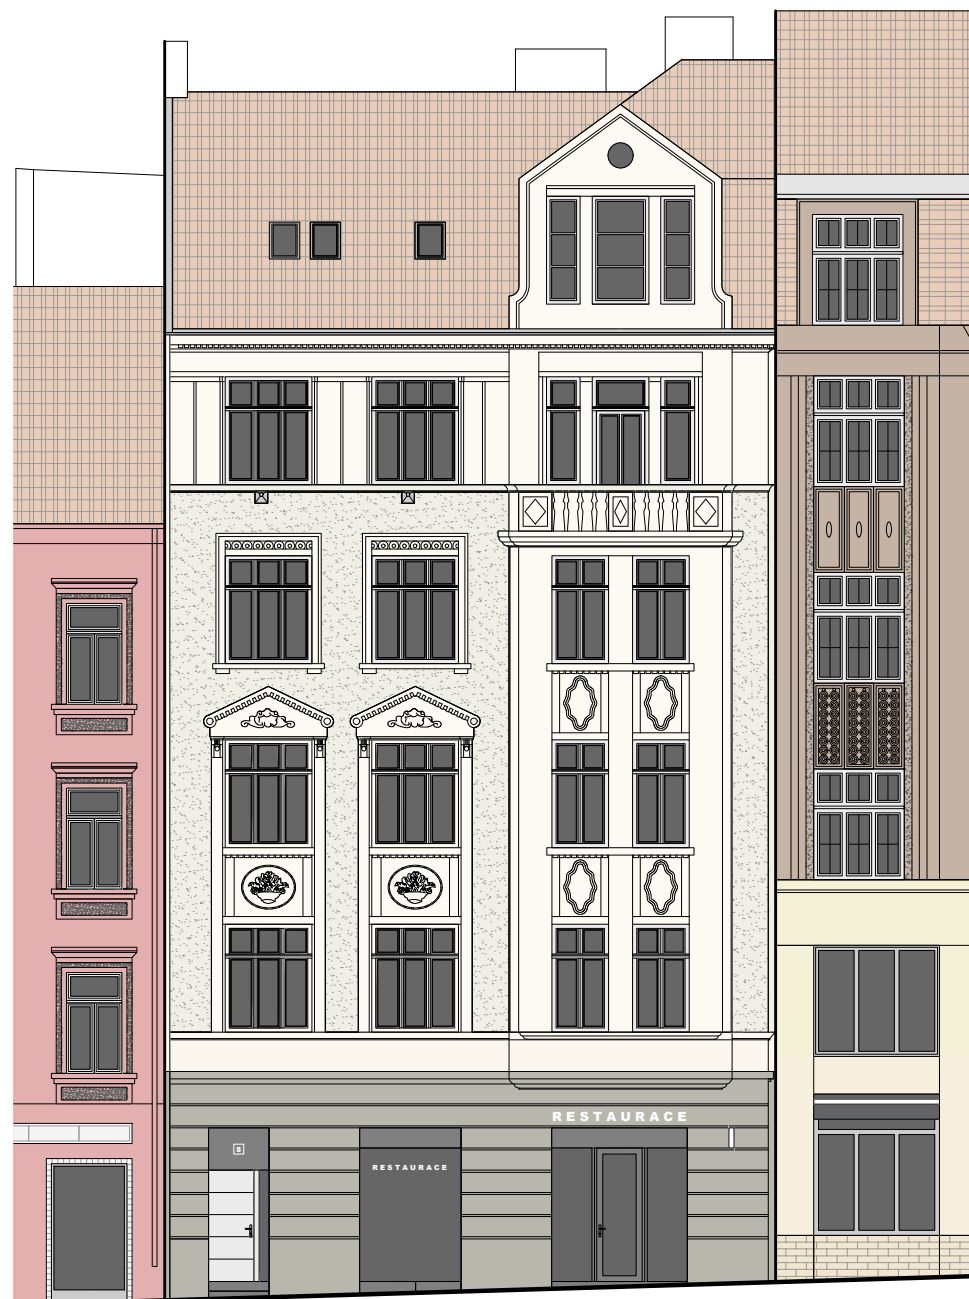

DISPOZIČNÍ ÚPRAVY

MĚSTSKÉHO DOMU

KOBLIŽNÁ 8

05 / 2025

BRNO-STŘED

KONCEPČNÍ NÁVRH

AUTOR

Ing. arch. Martin Doležel
autorizovaný architekt ČKA 4379
IČ: 87962195
www.martindolezel.com

INVESTOR

Úřad městské části města Brna, Brno-Střed
Odbor investiční a správy bytových domů
Dominikánská 2, 601 69 Brno
IČ: 44992785

MÍSTO STAVBY


Stavba č. p. 65, pozemek parcela č. 146
Katastrální území Město Brno, obec Brno



PŮDORYS 1.PP - BOURACÍ PRÁCE




PŮDORYS 1.PP - NÁVRH

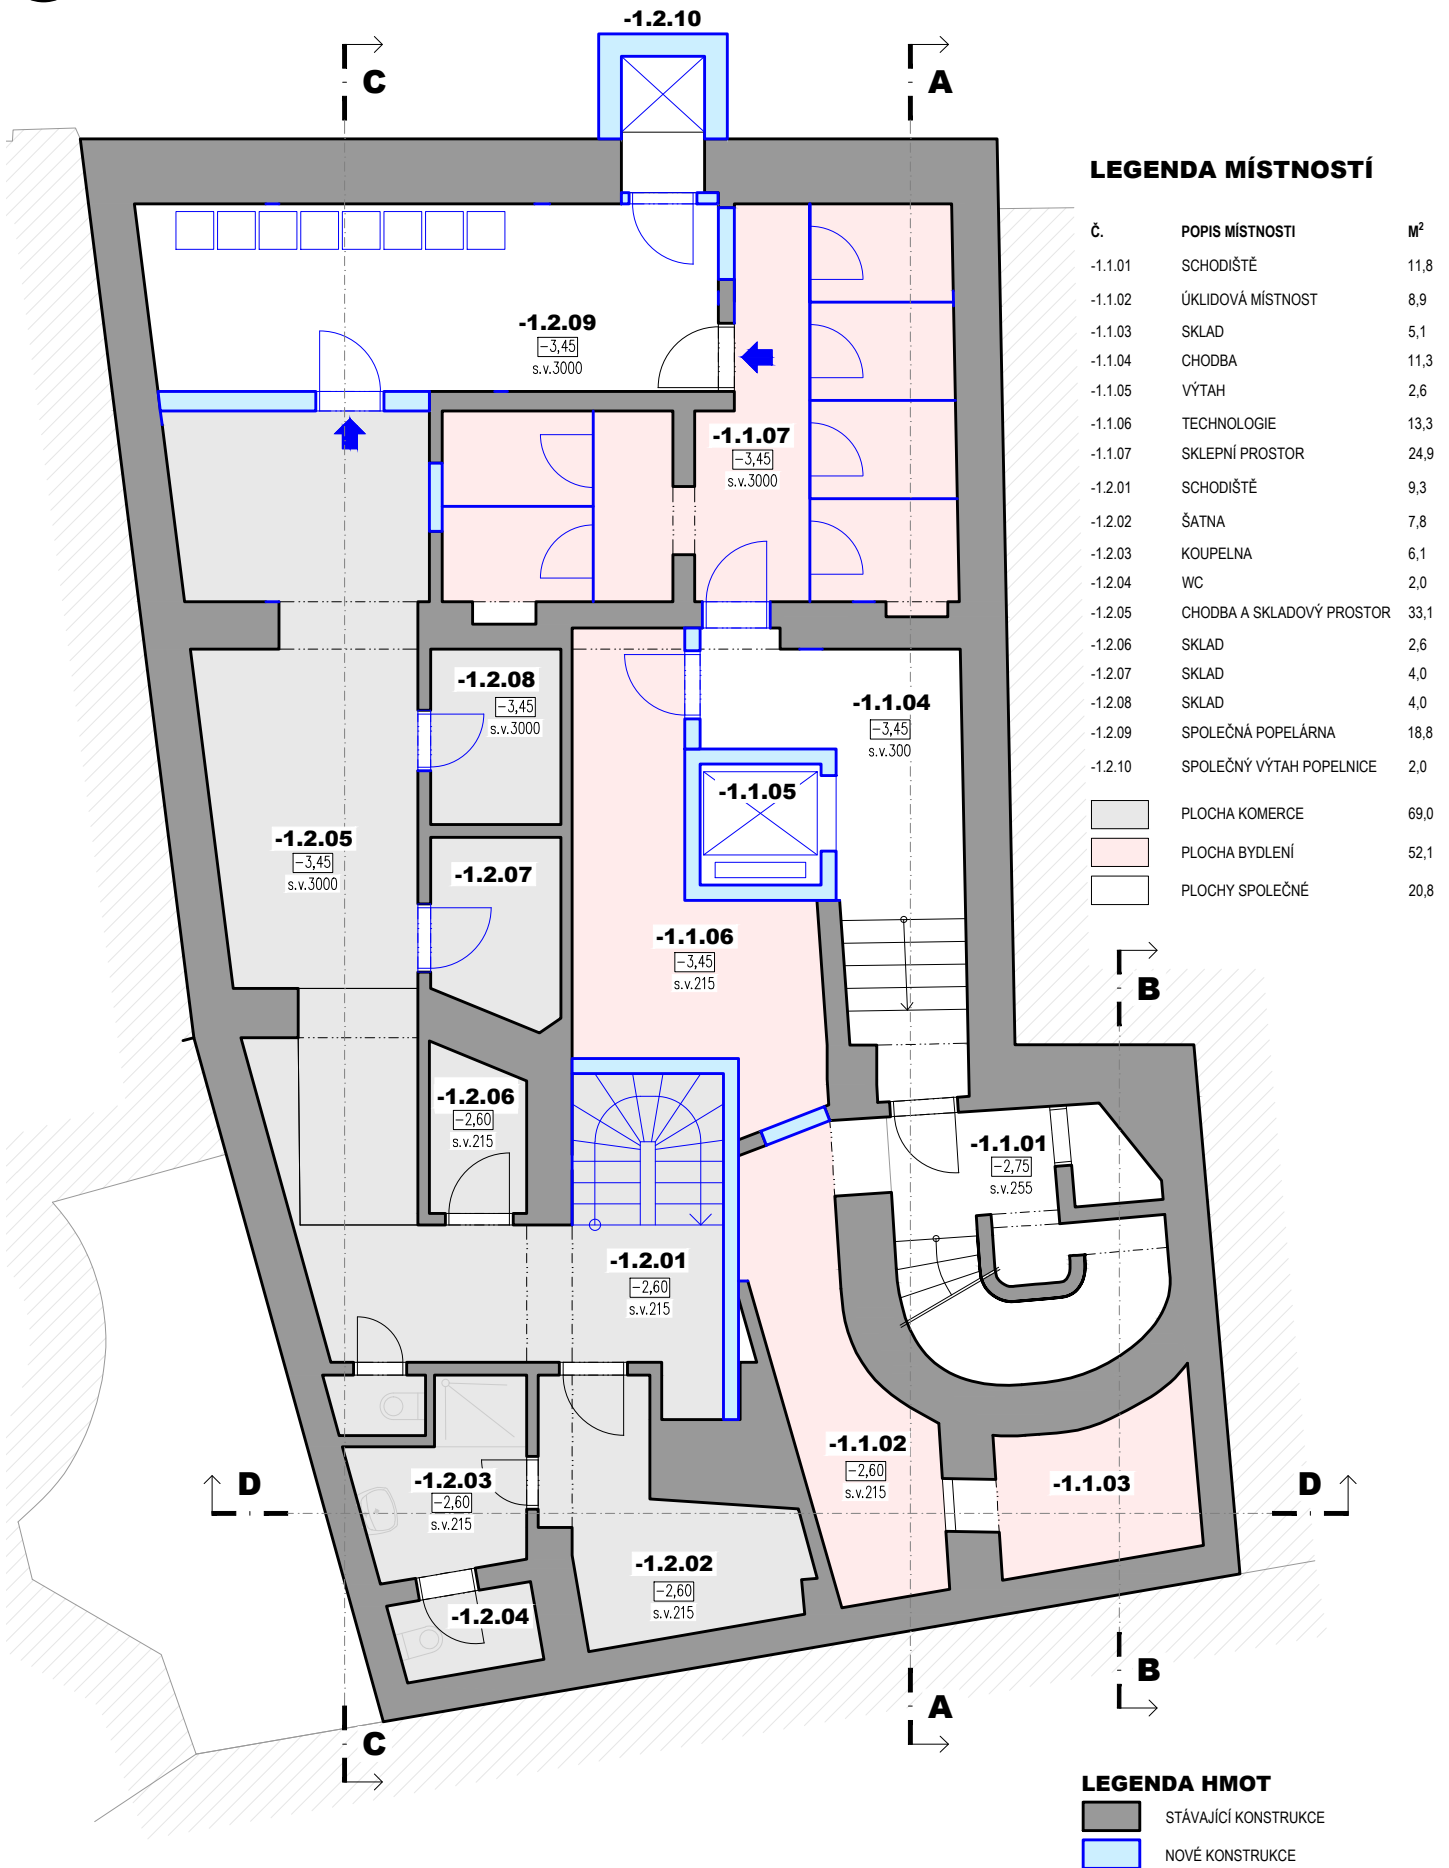



PŮDORYS 1.NP - BOURACÍ PRÁCE

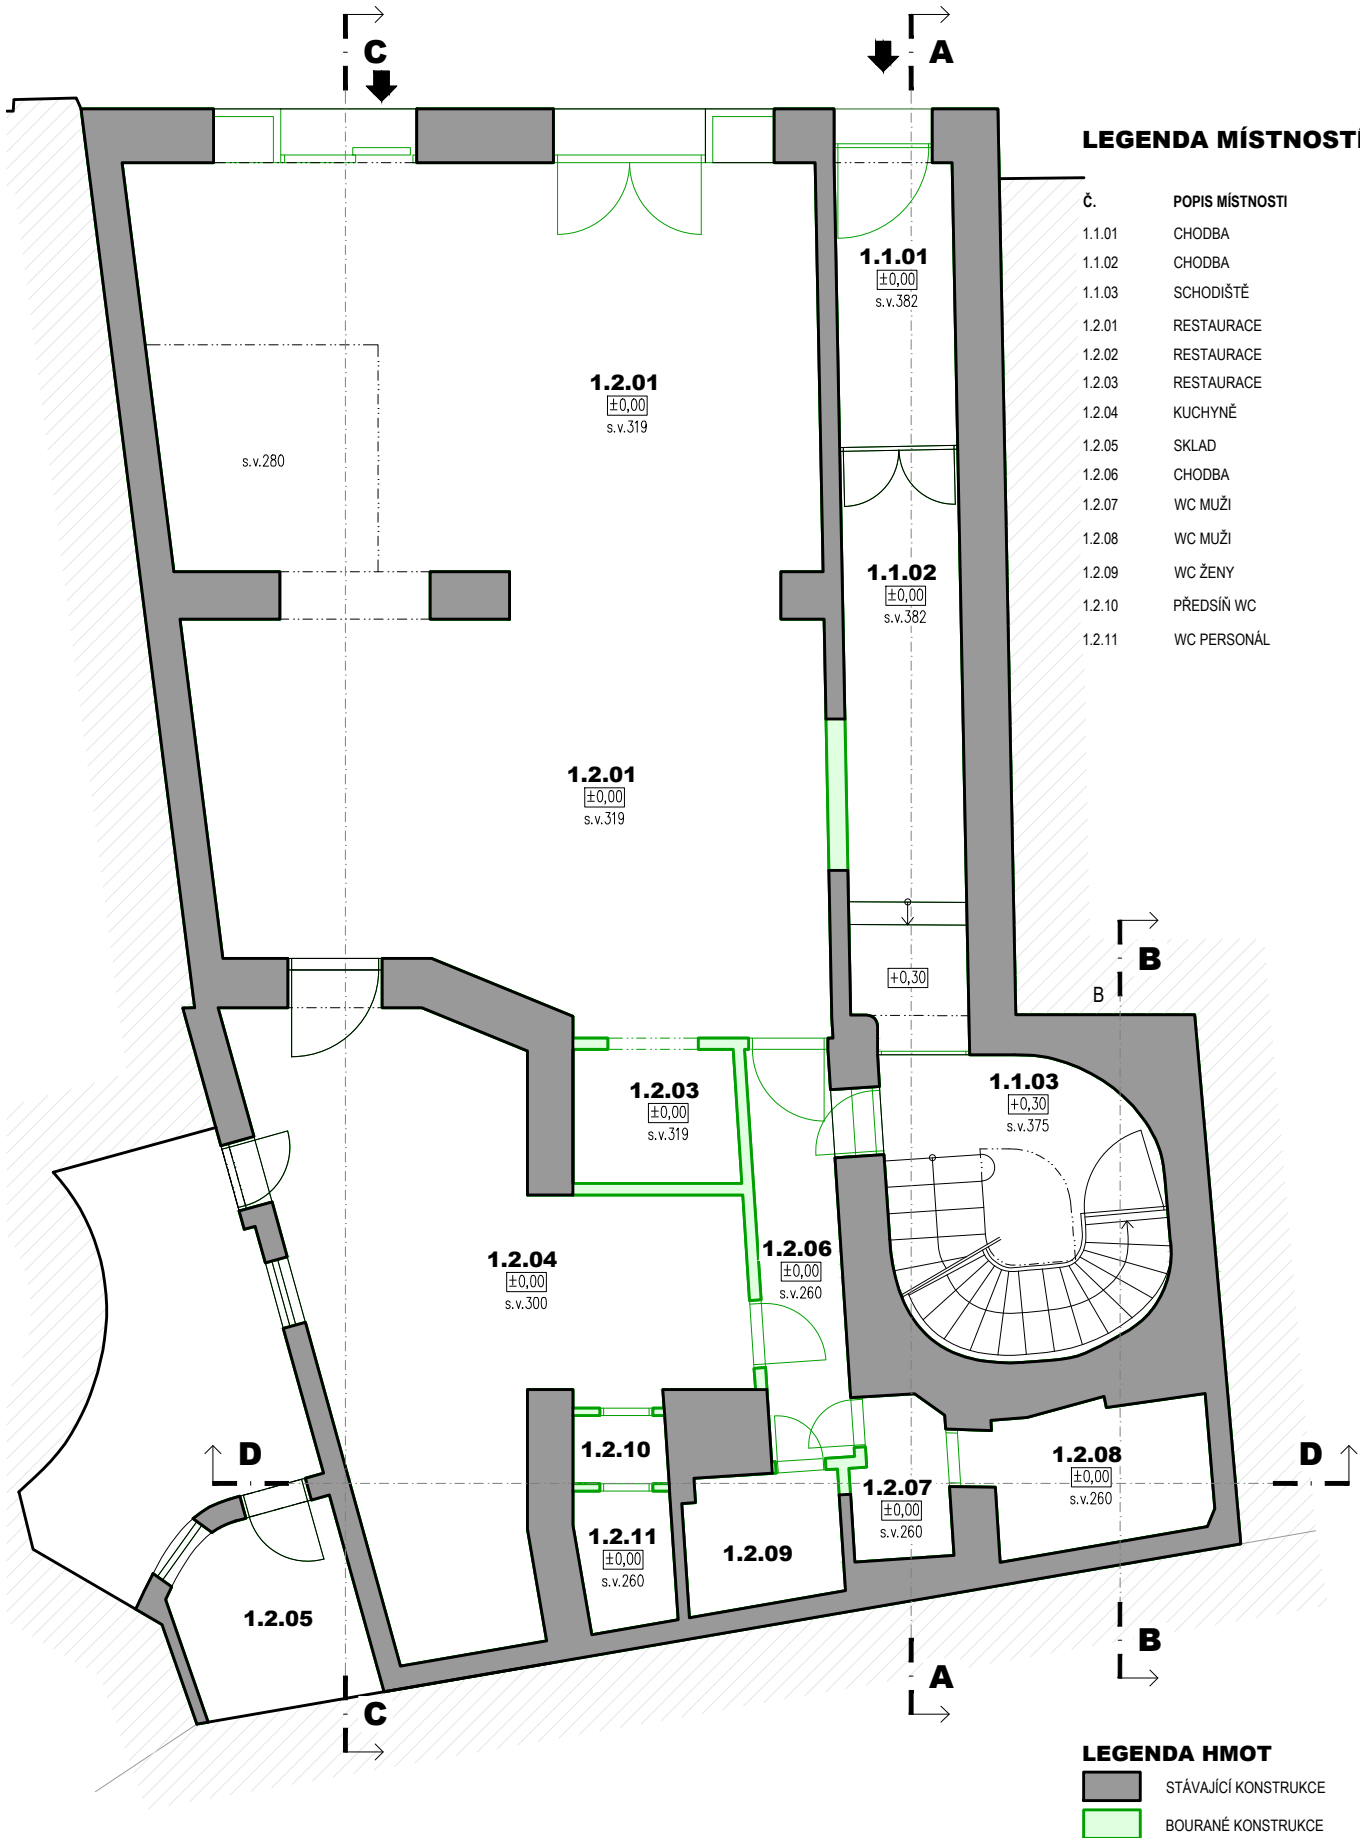

PŮDORYS 1.NP - NÁVRH






PŮDORYS 2.NP - BOURACÍ PRÁCE




PŮDORYS 2.NP - NÁVRH

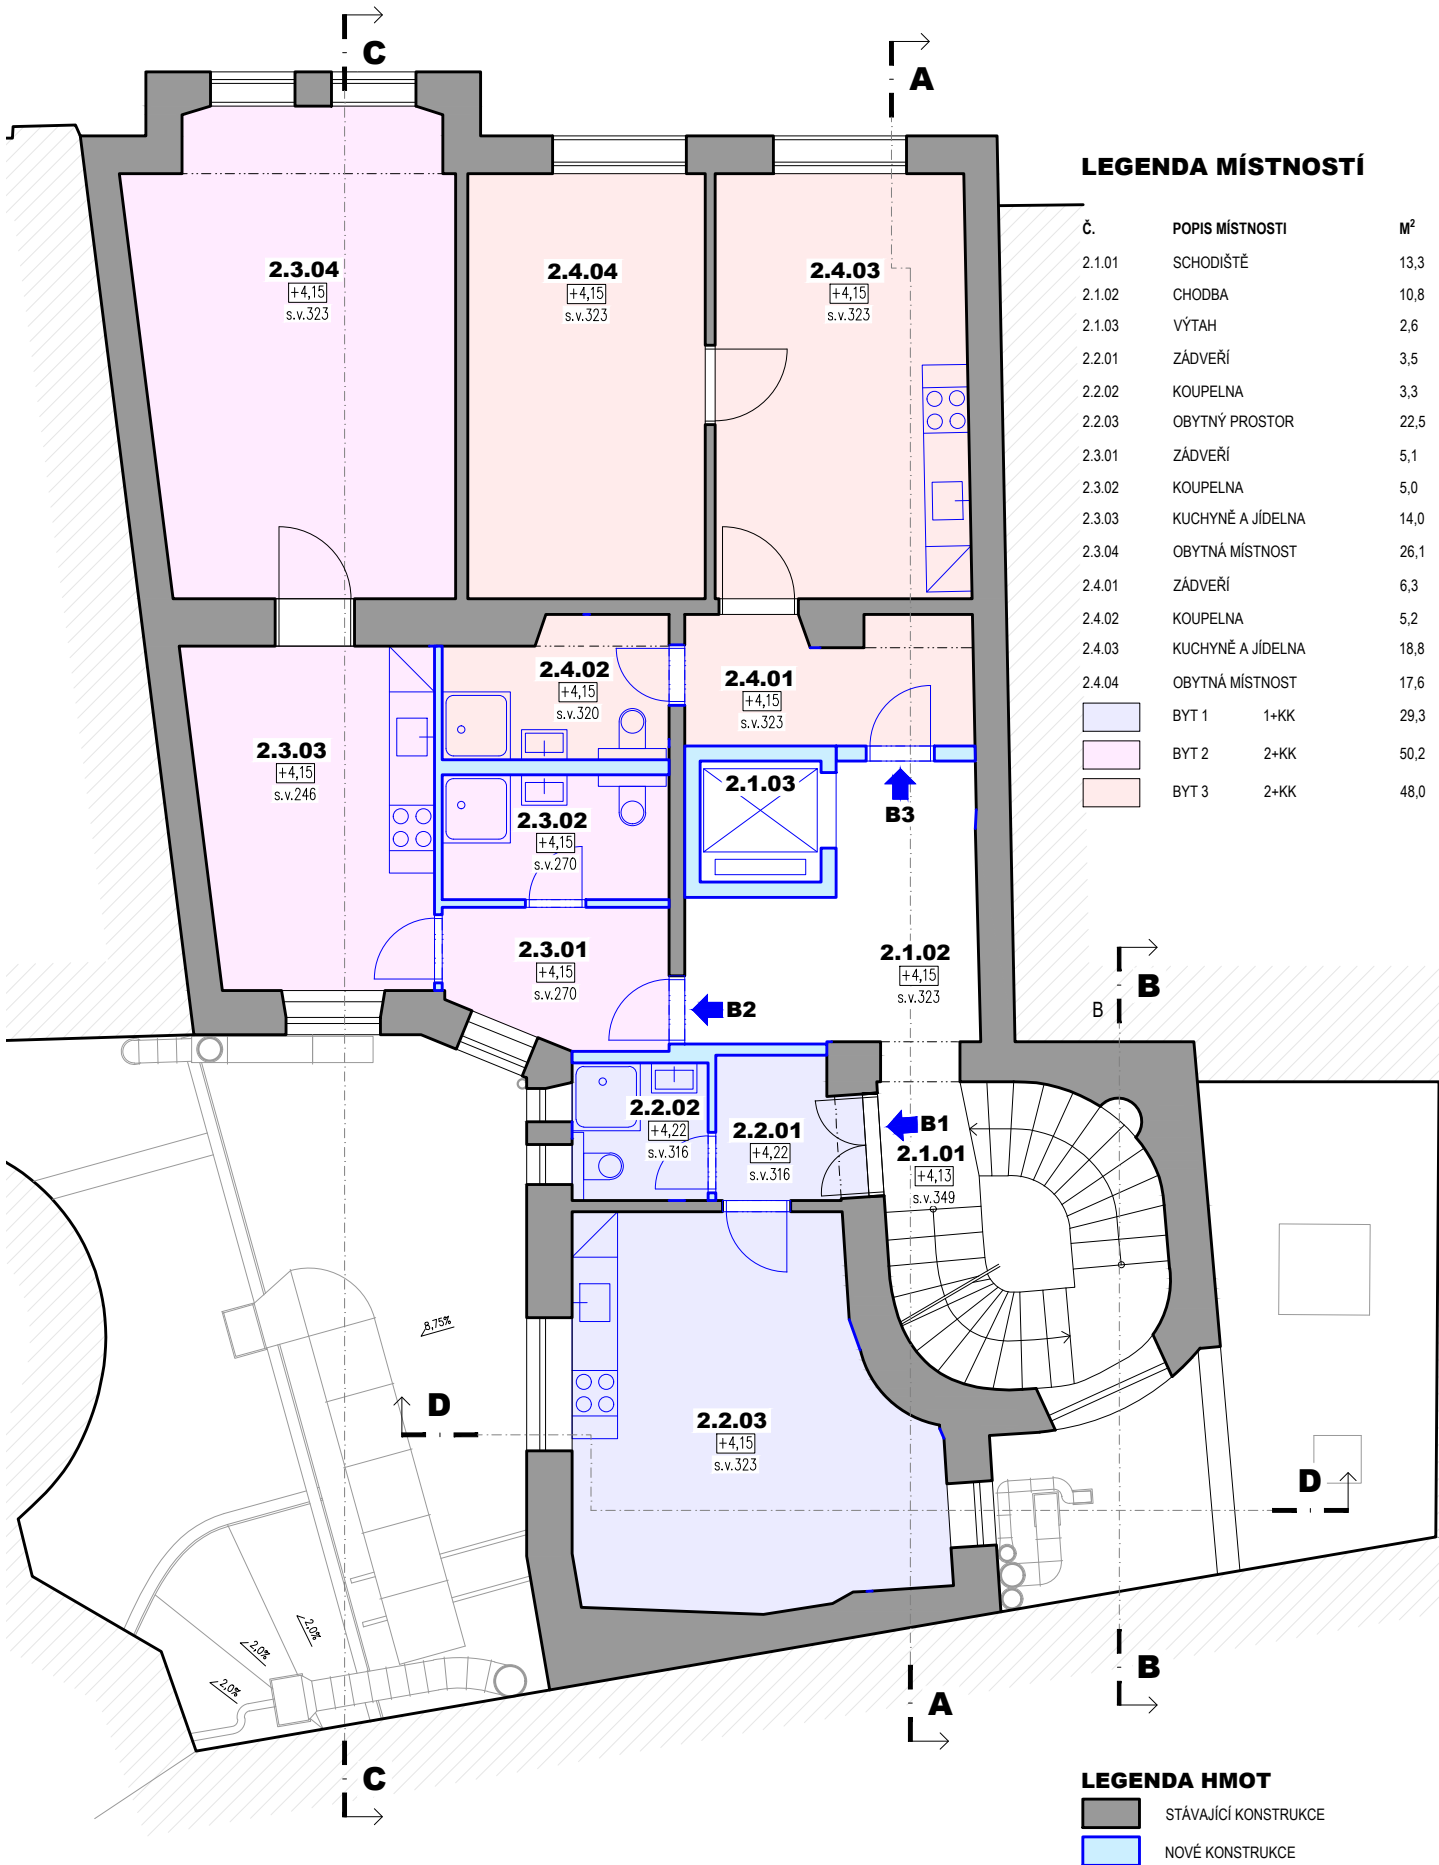




PŮDORYS 3.NP - BOURACÍ PRÁCE

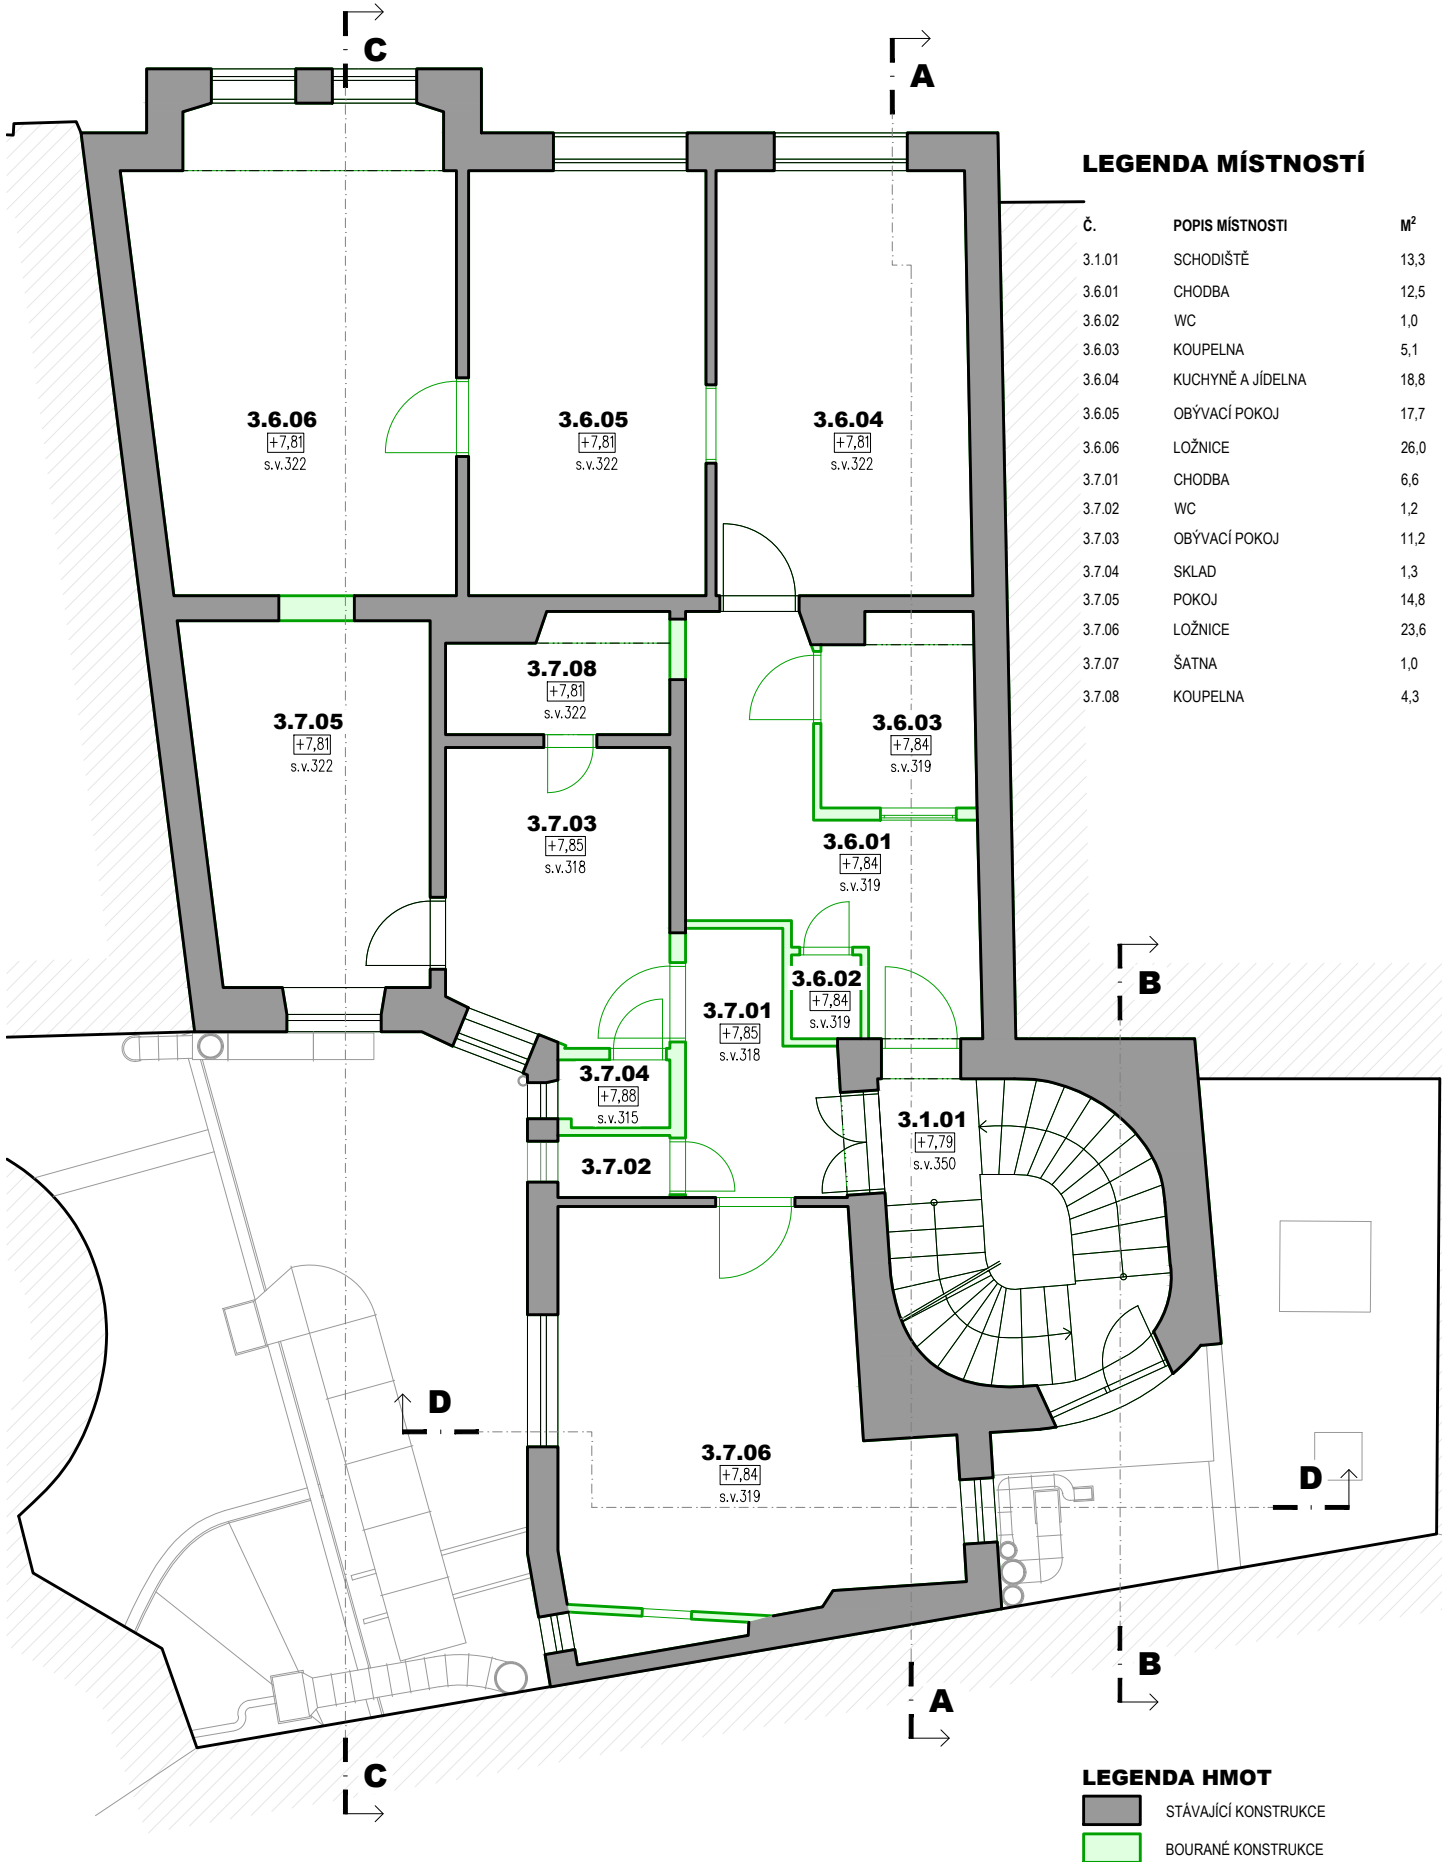


PŮDORYS 3.NP - NÁVRH

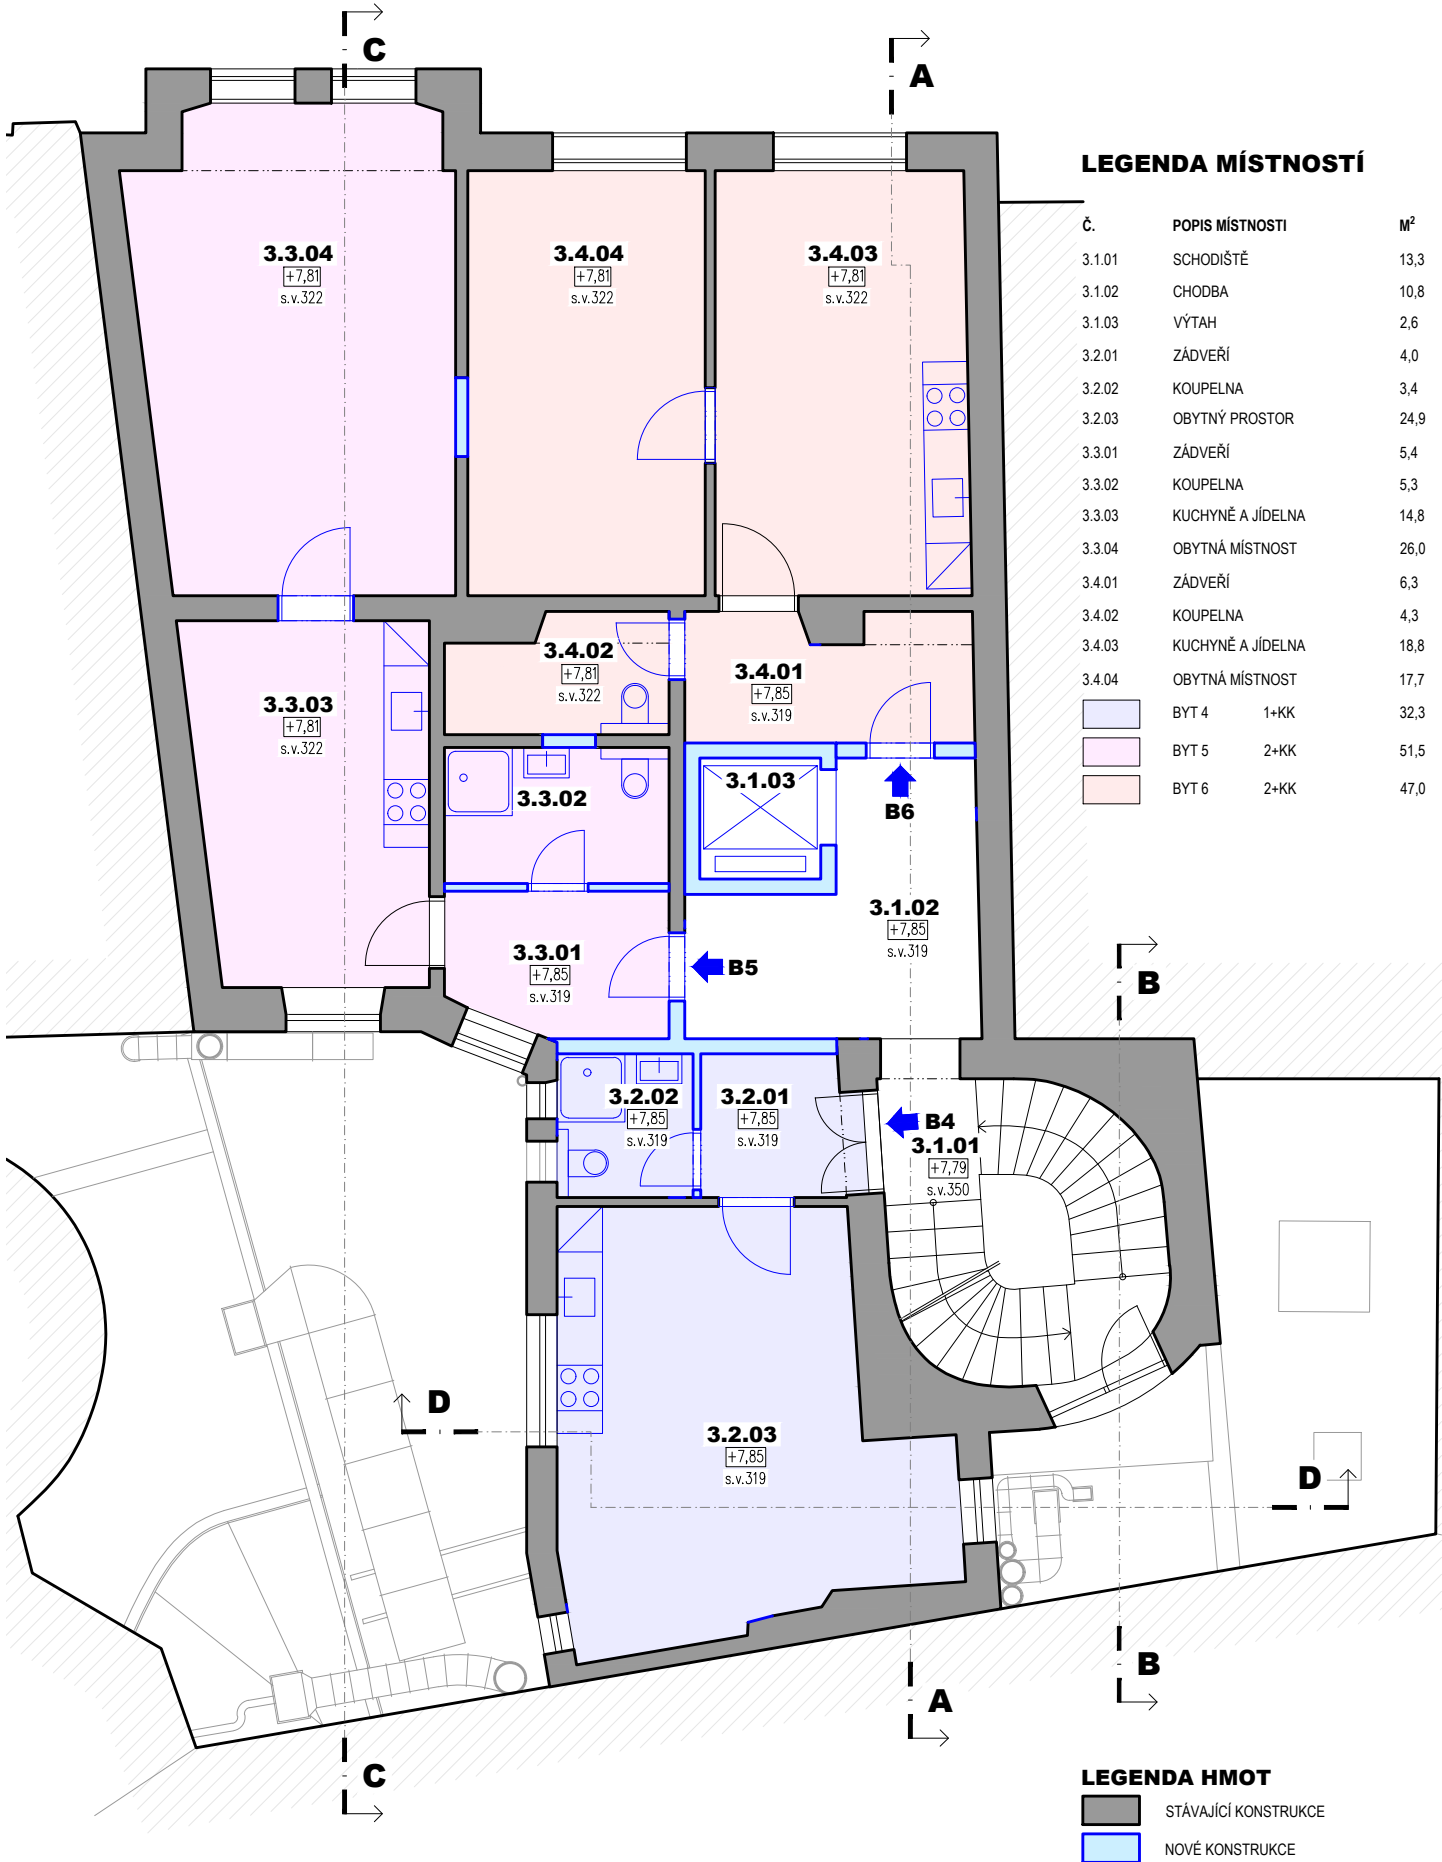




PŮDORYS 4.NP - BOURACÍ PRÁCE

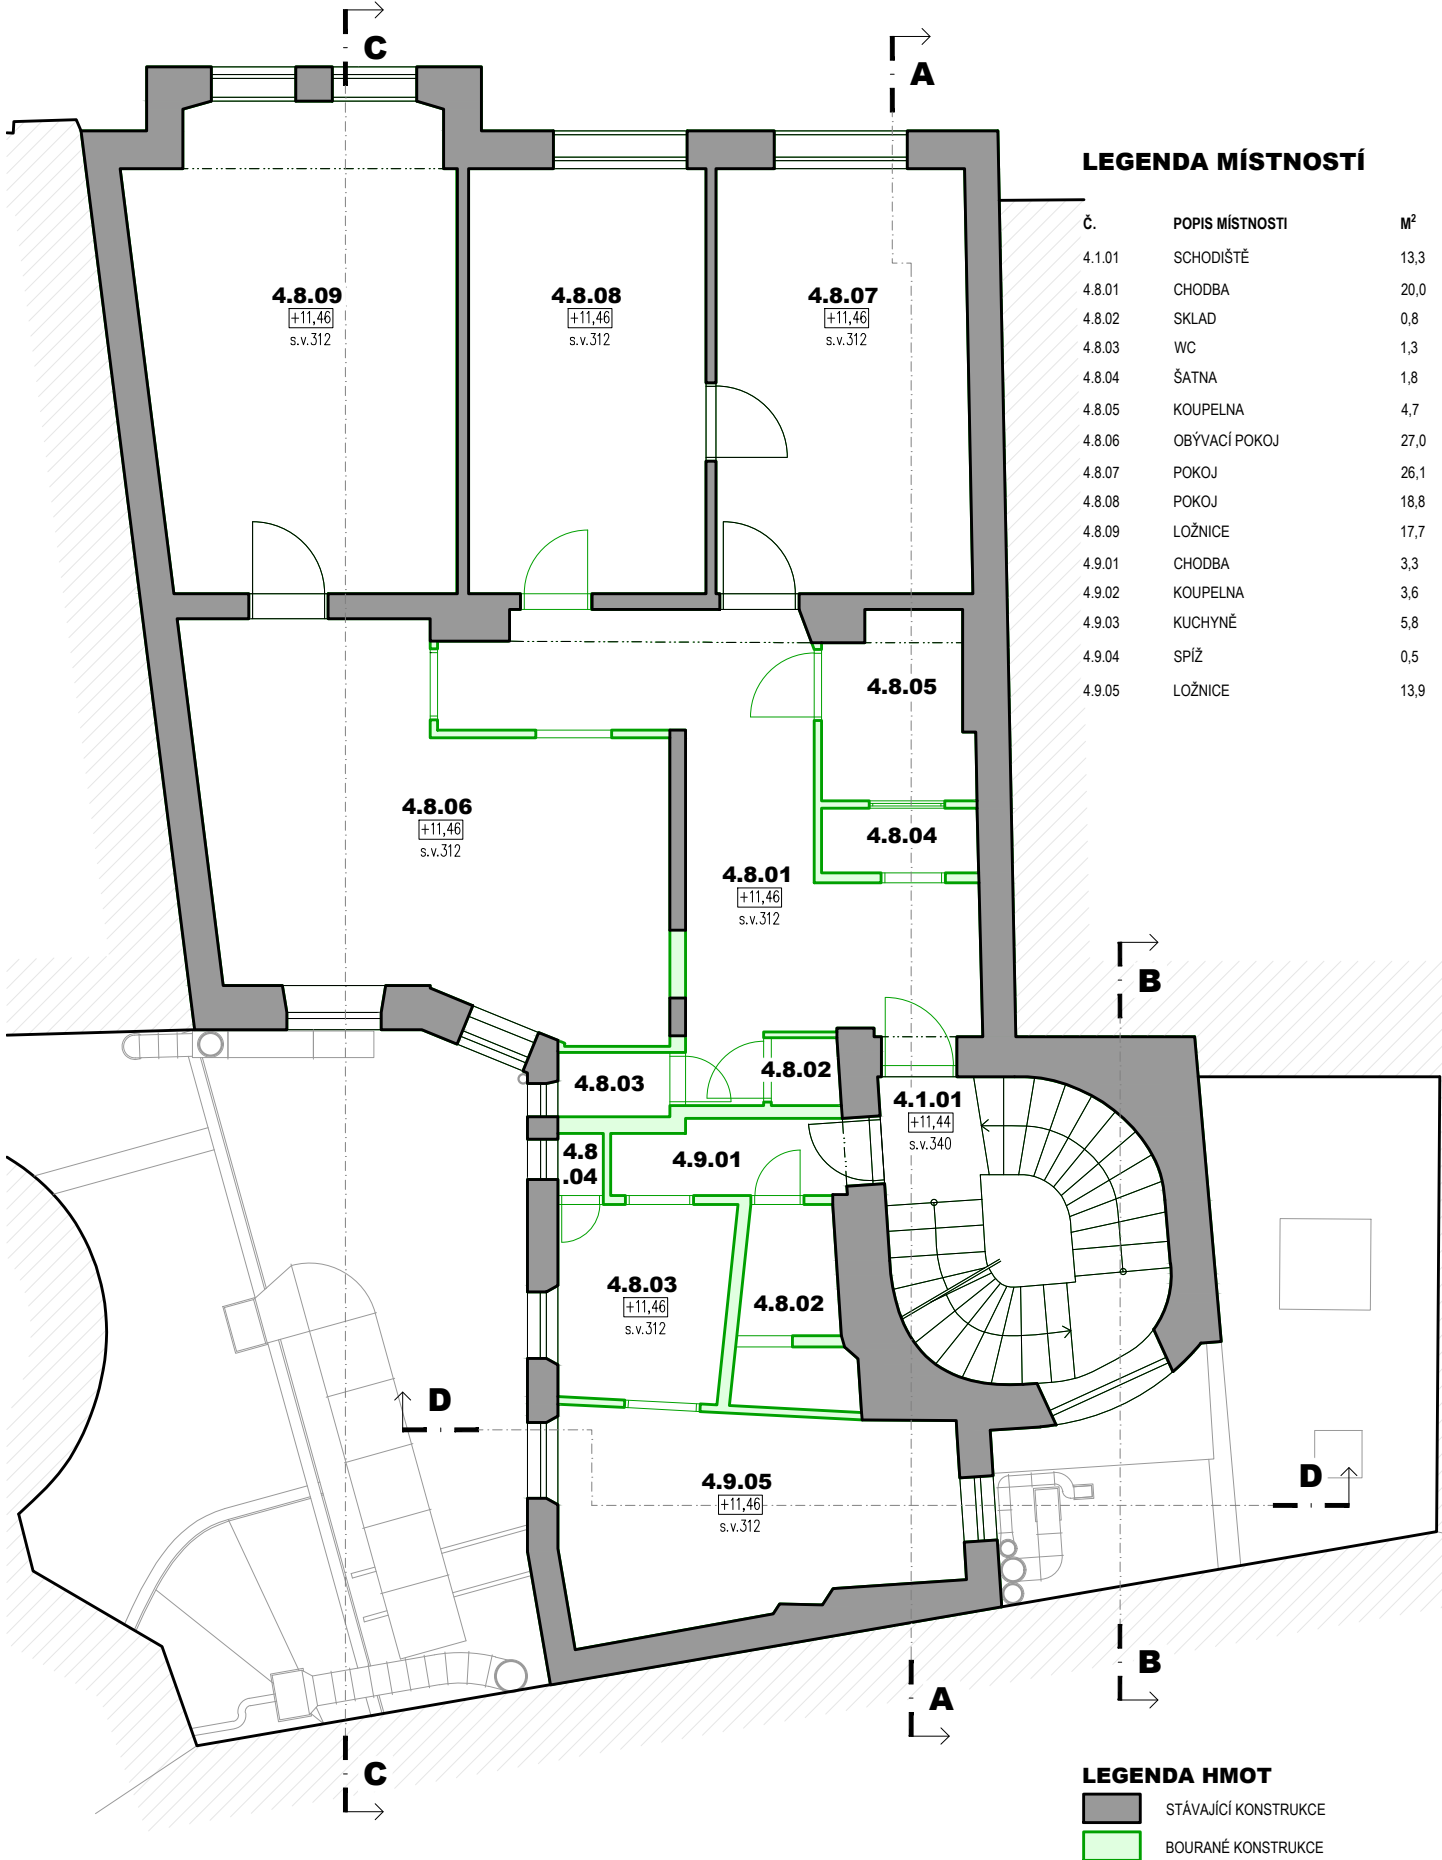


PŮDORYS 4.NP - NÁVRH

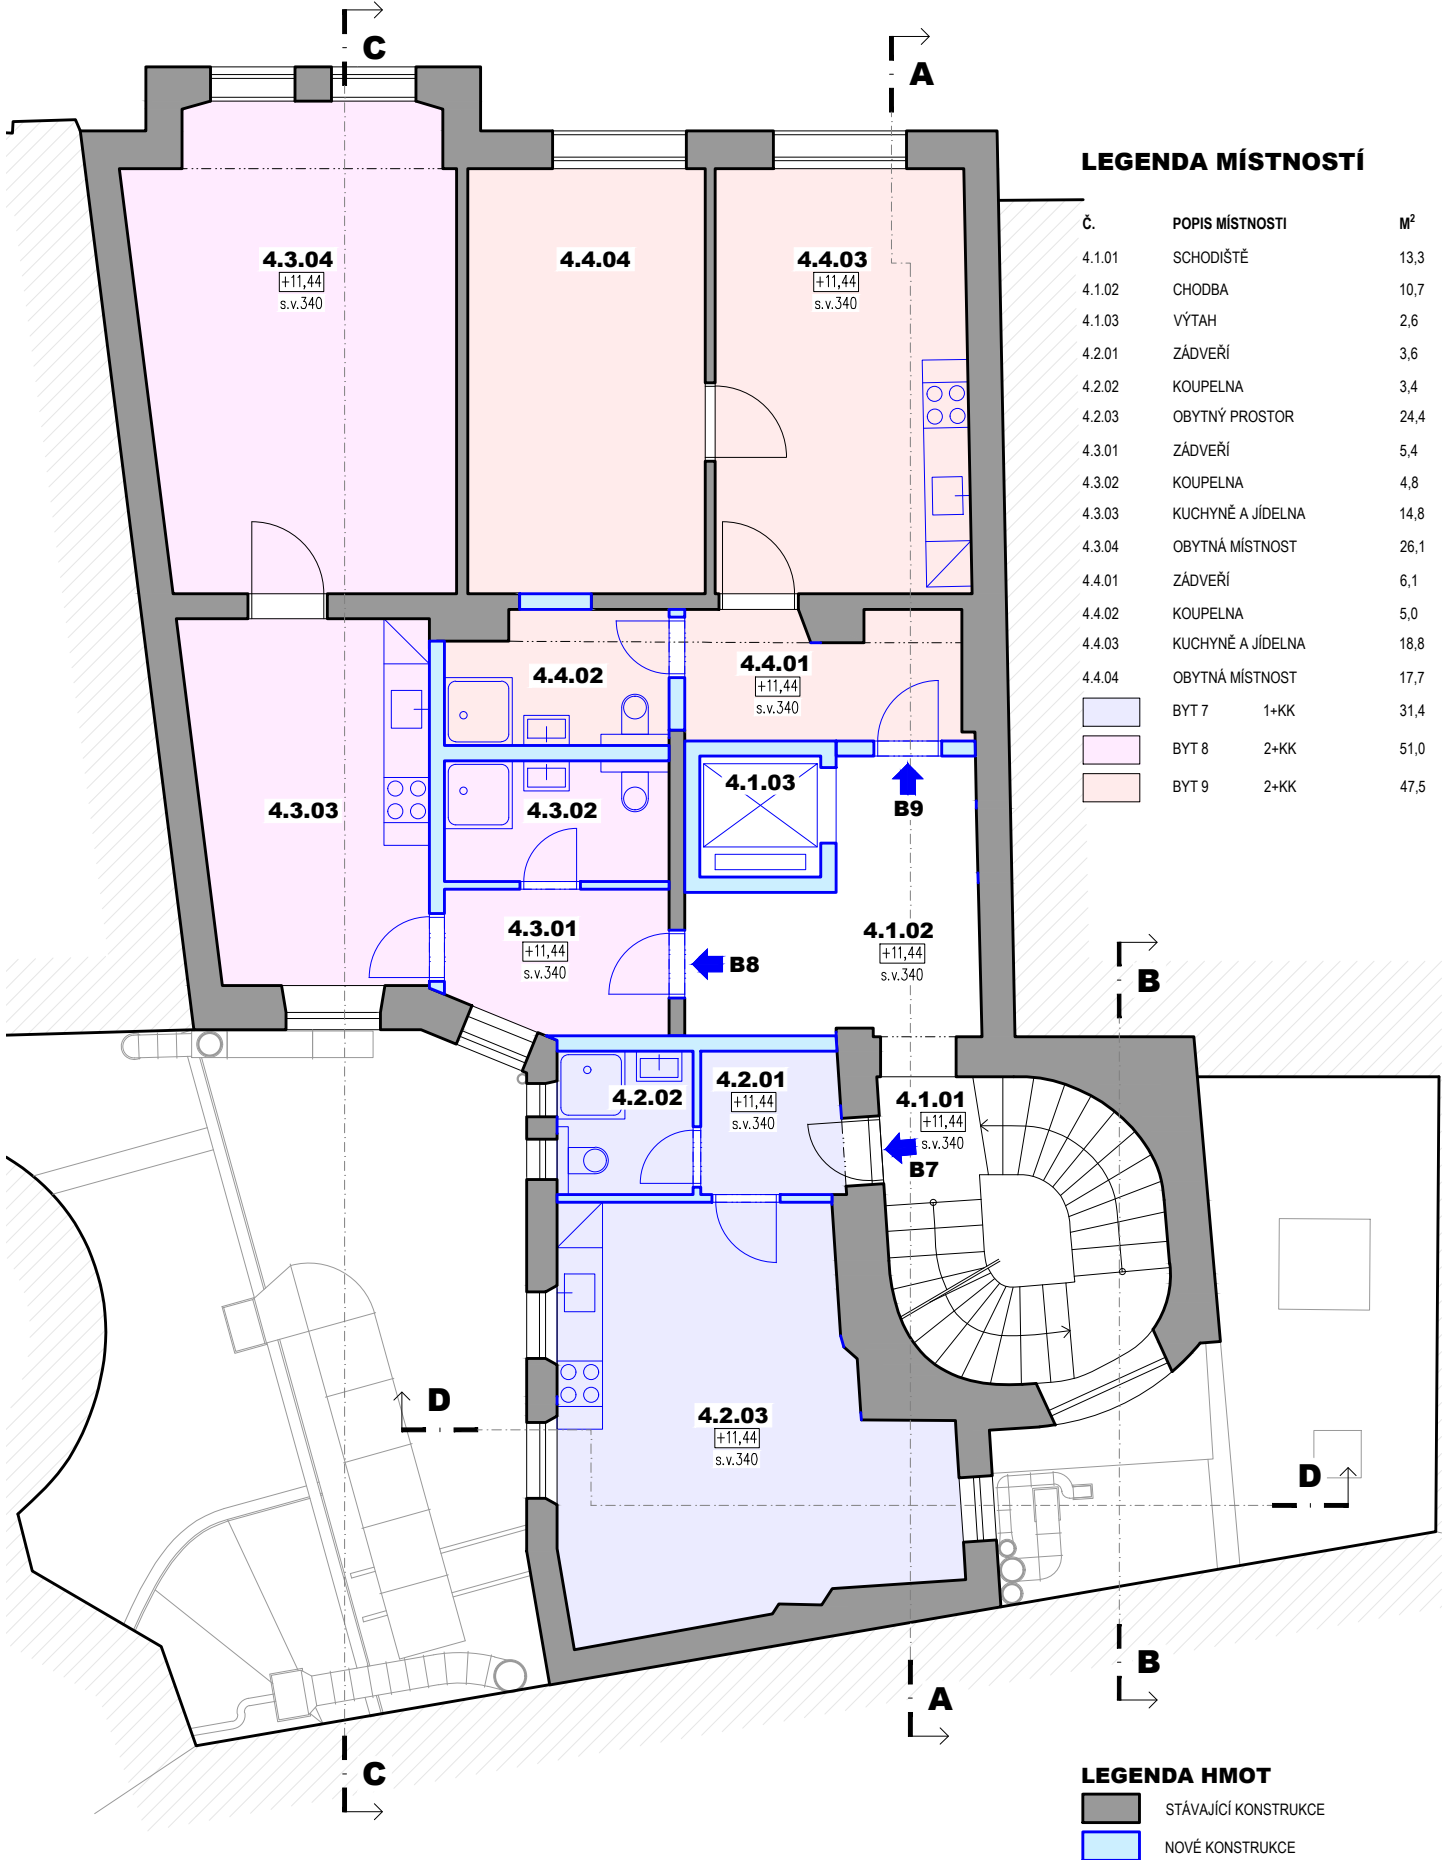




PŮDORYS 5.NP - BOURACÍ PRÁCE

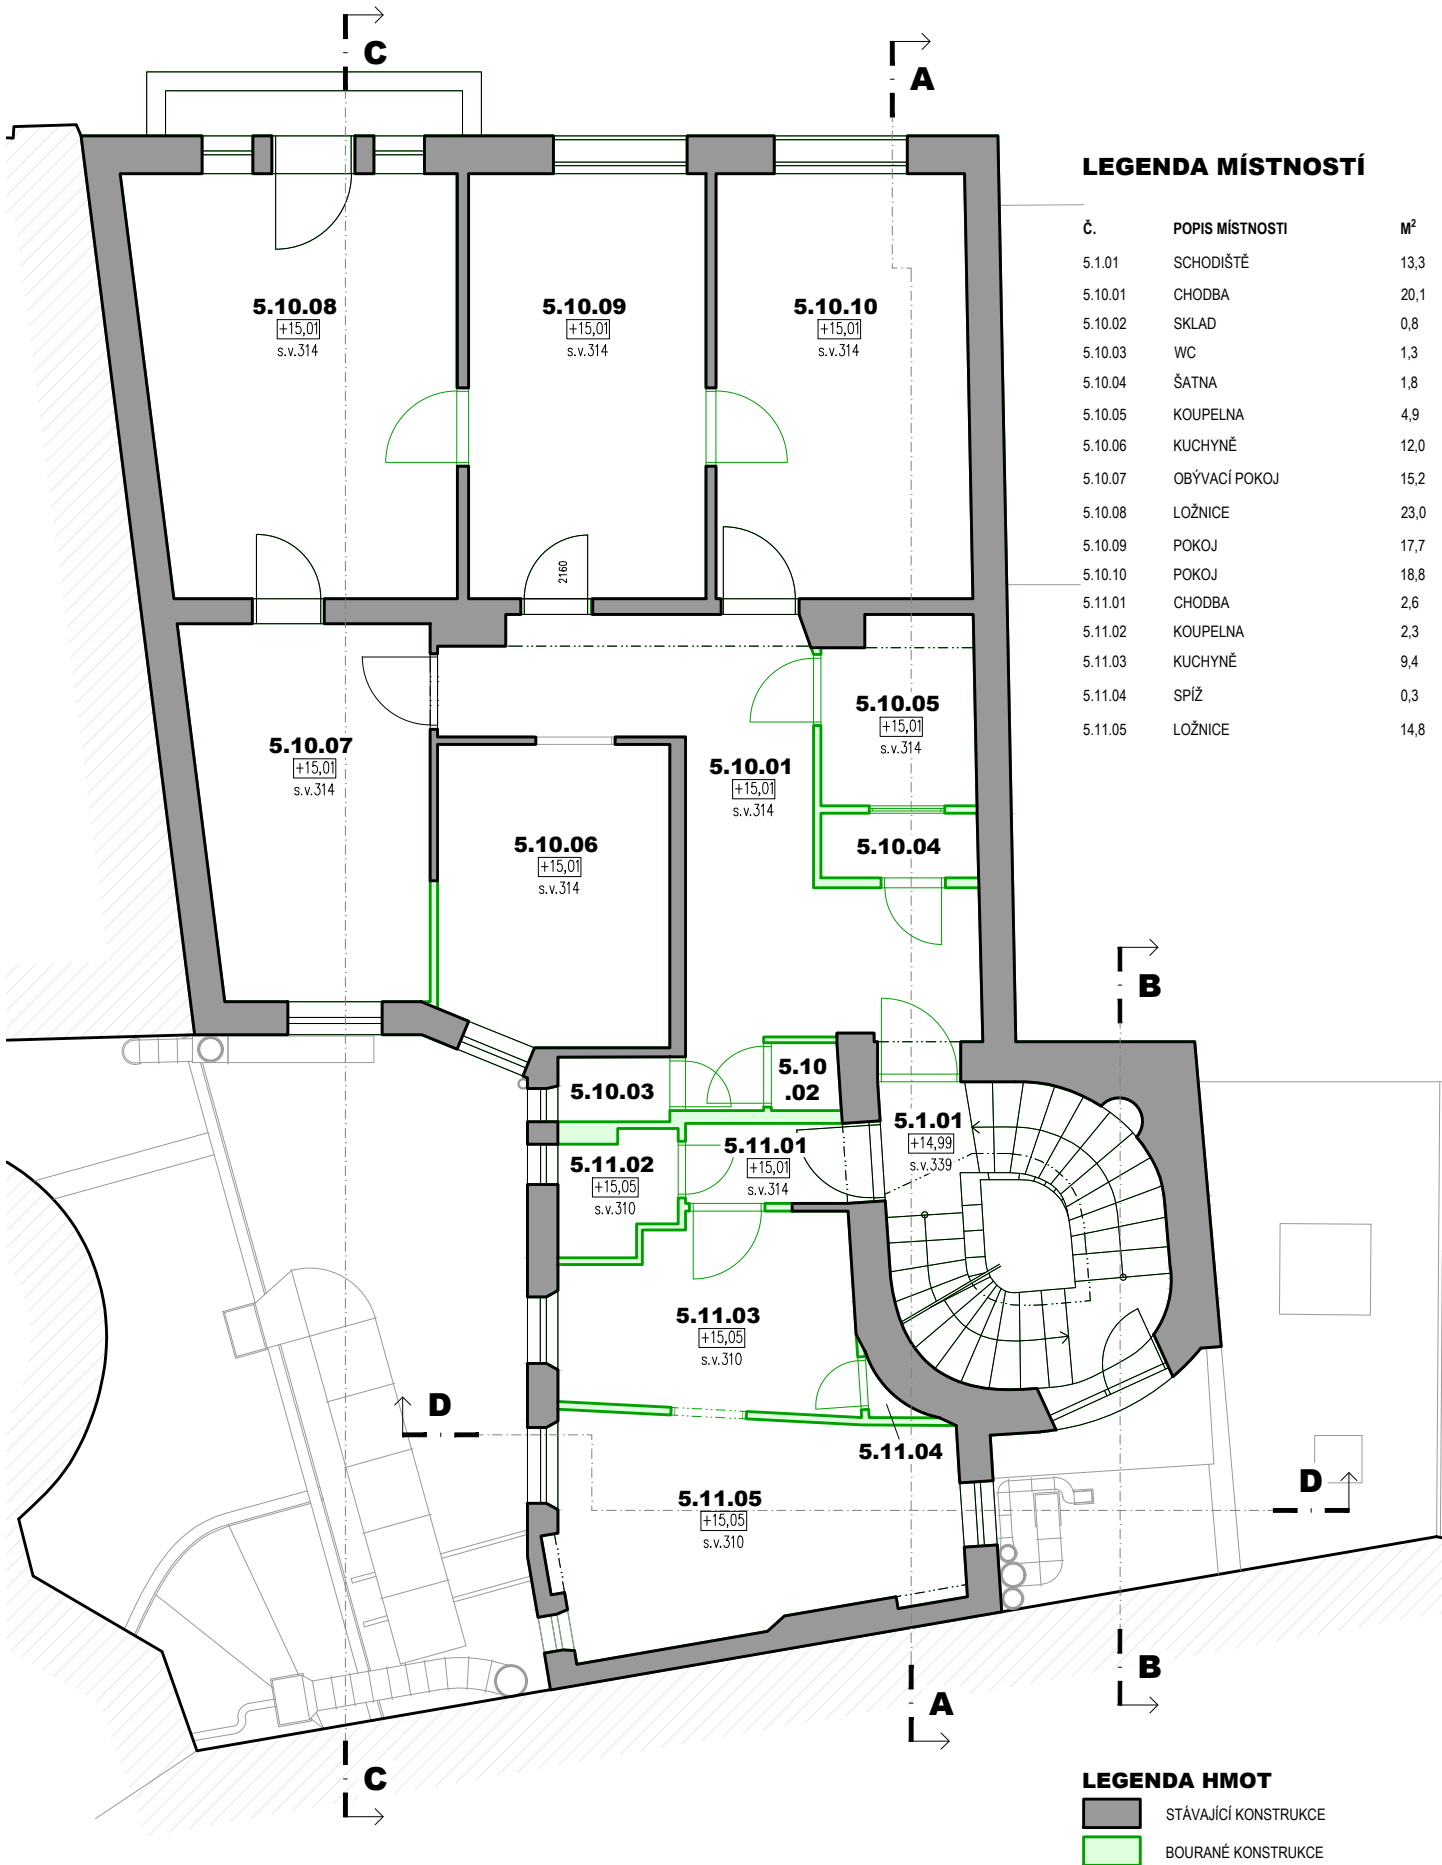


PŮDORYS 5.NP - NÁVRH

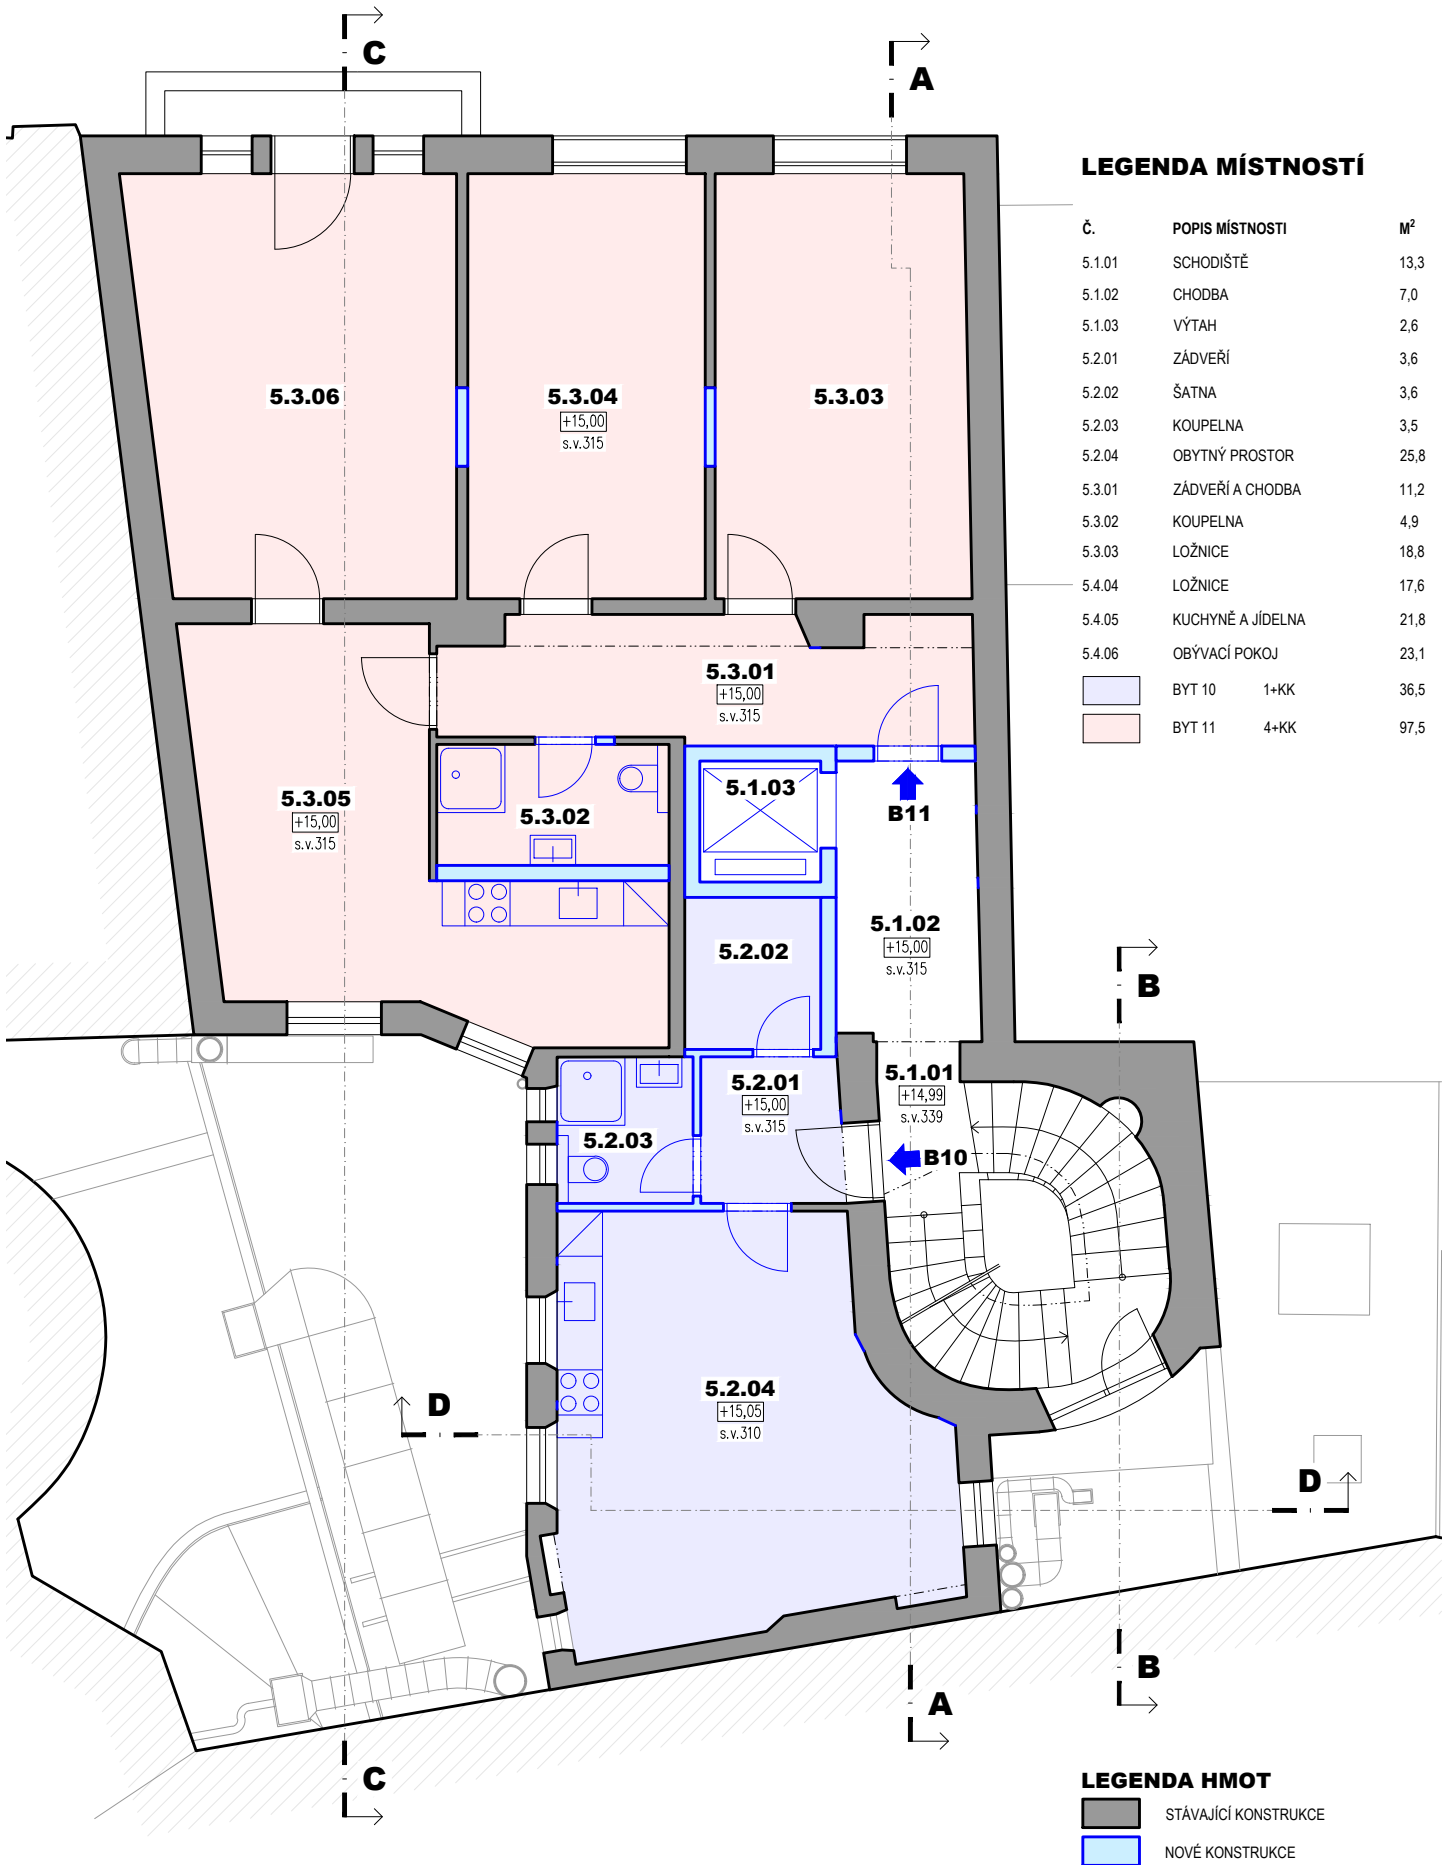





PŮDORYS 6.NP - BOURACÍ PRÁCE

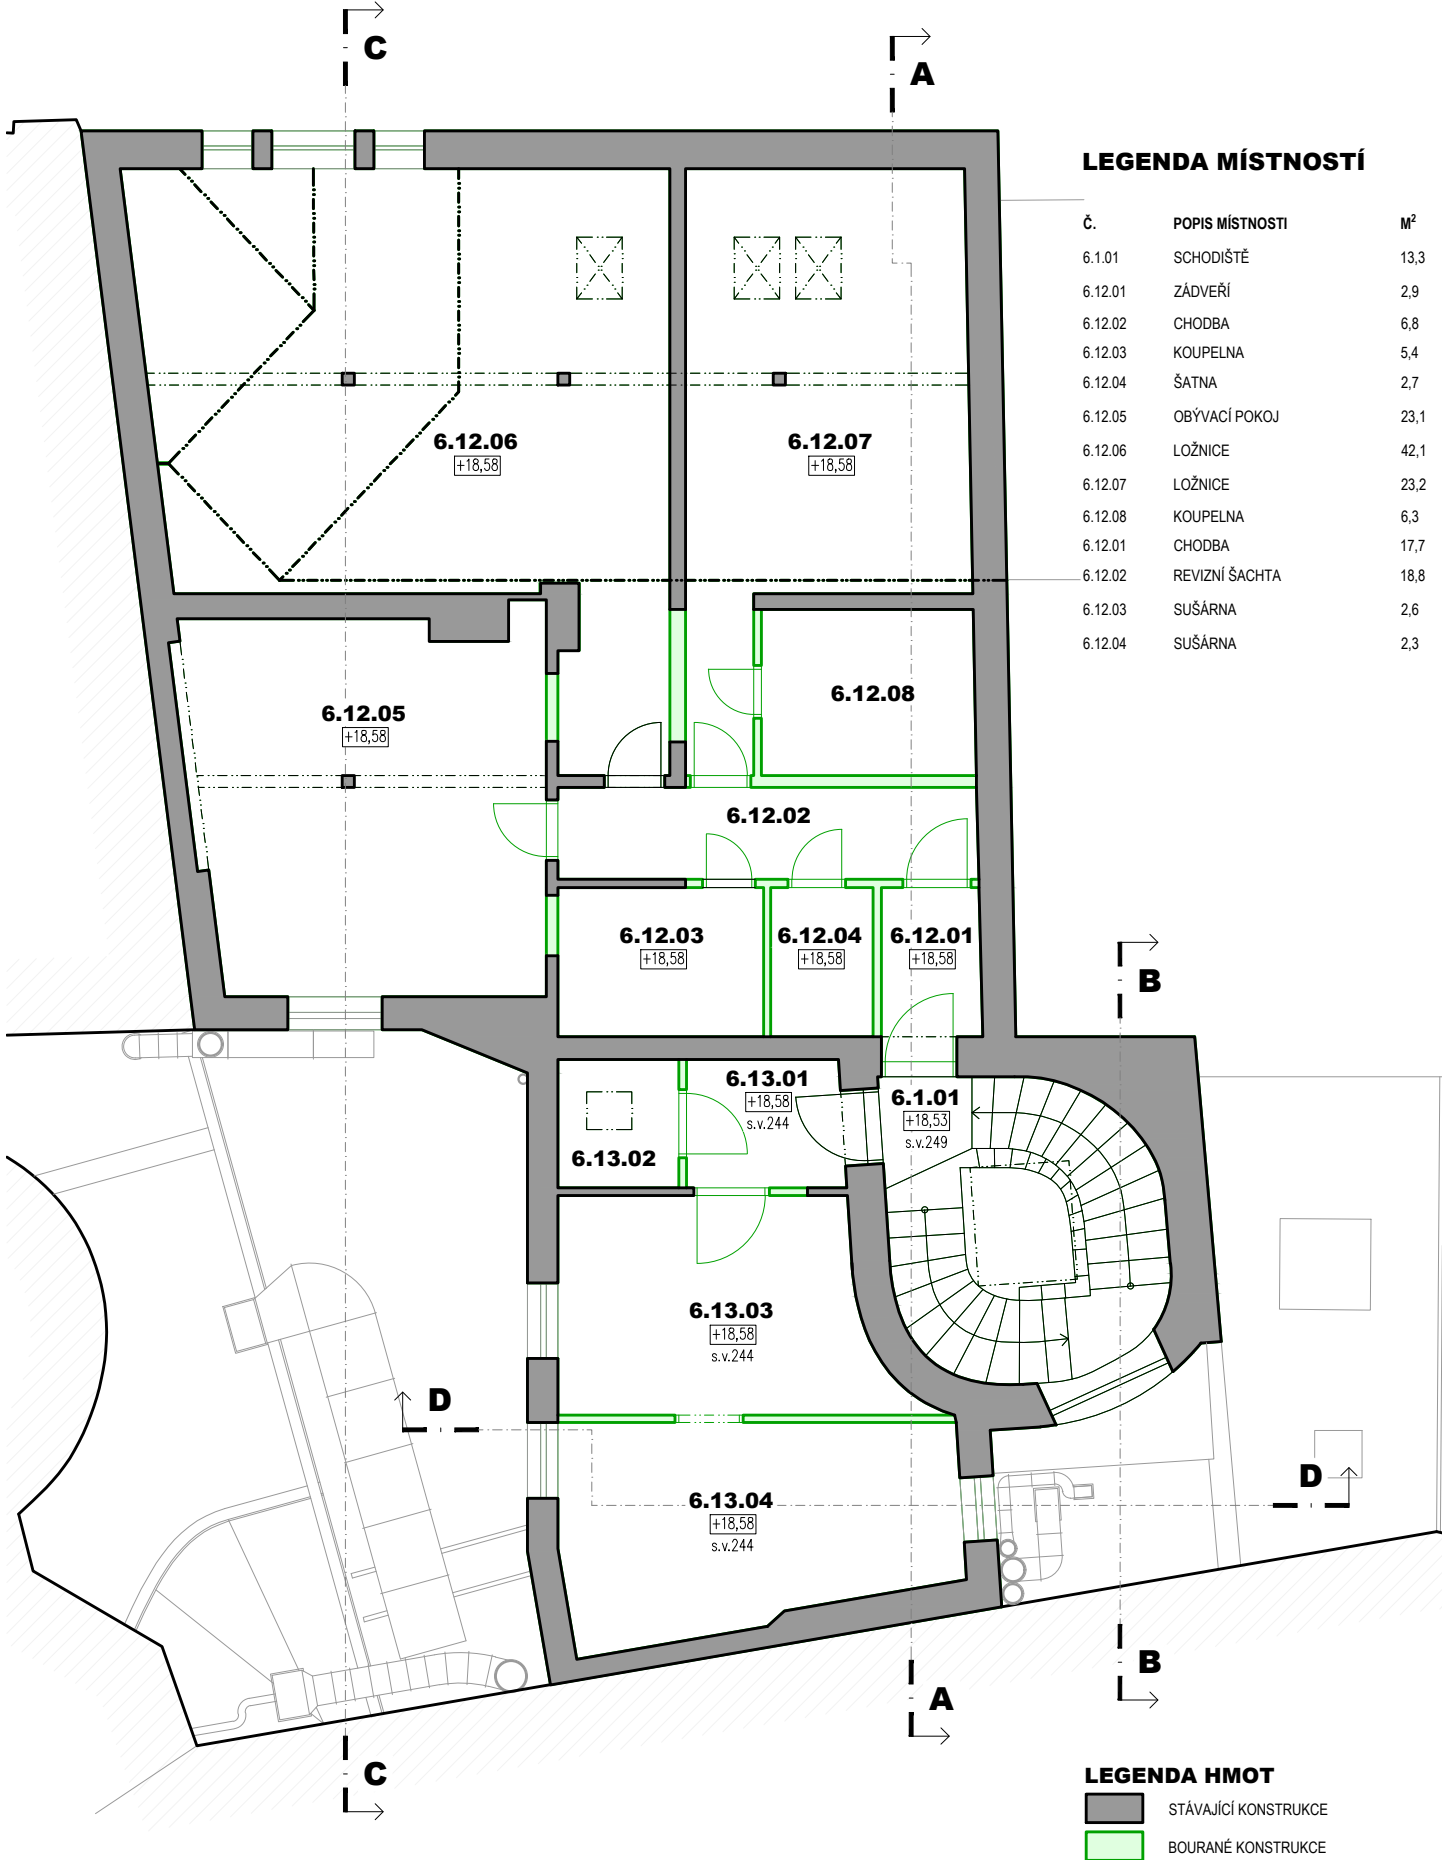

PŮDORYS 6.NP - NÁVRH

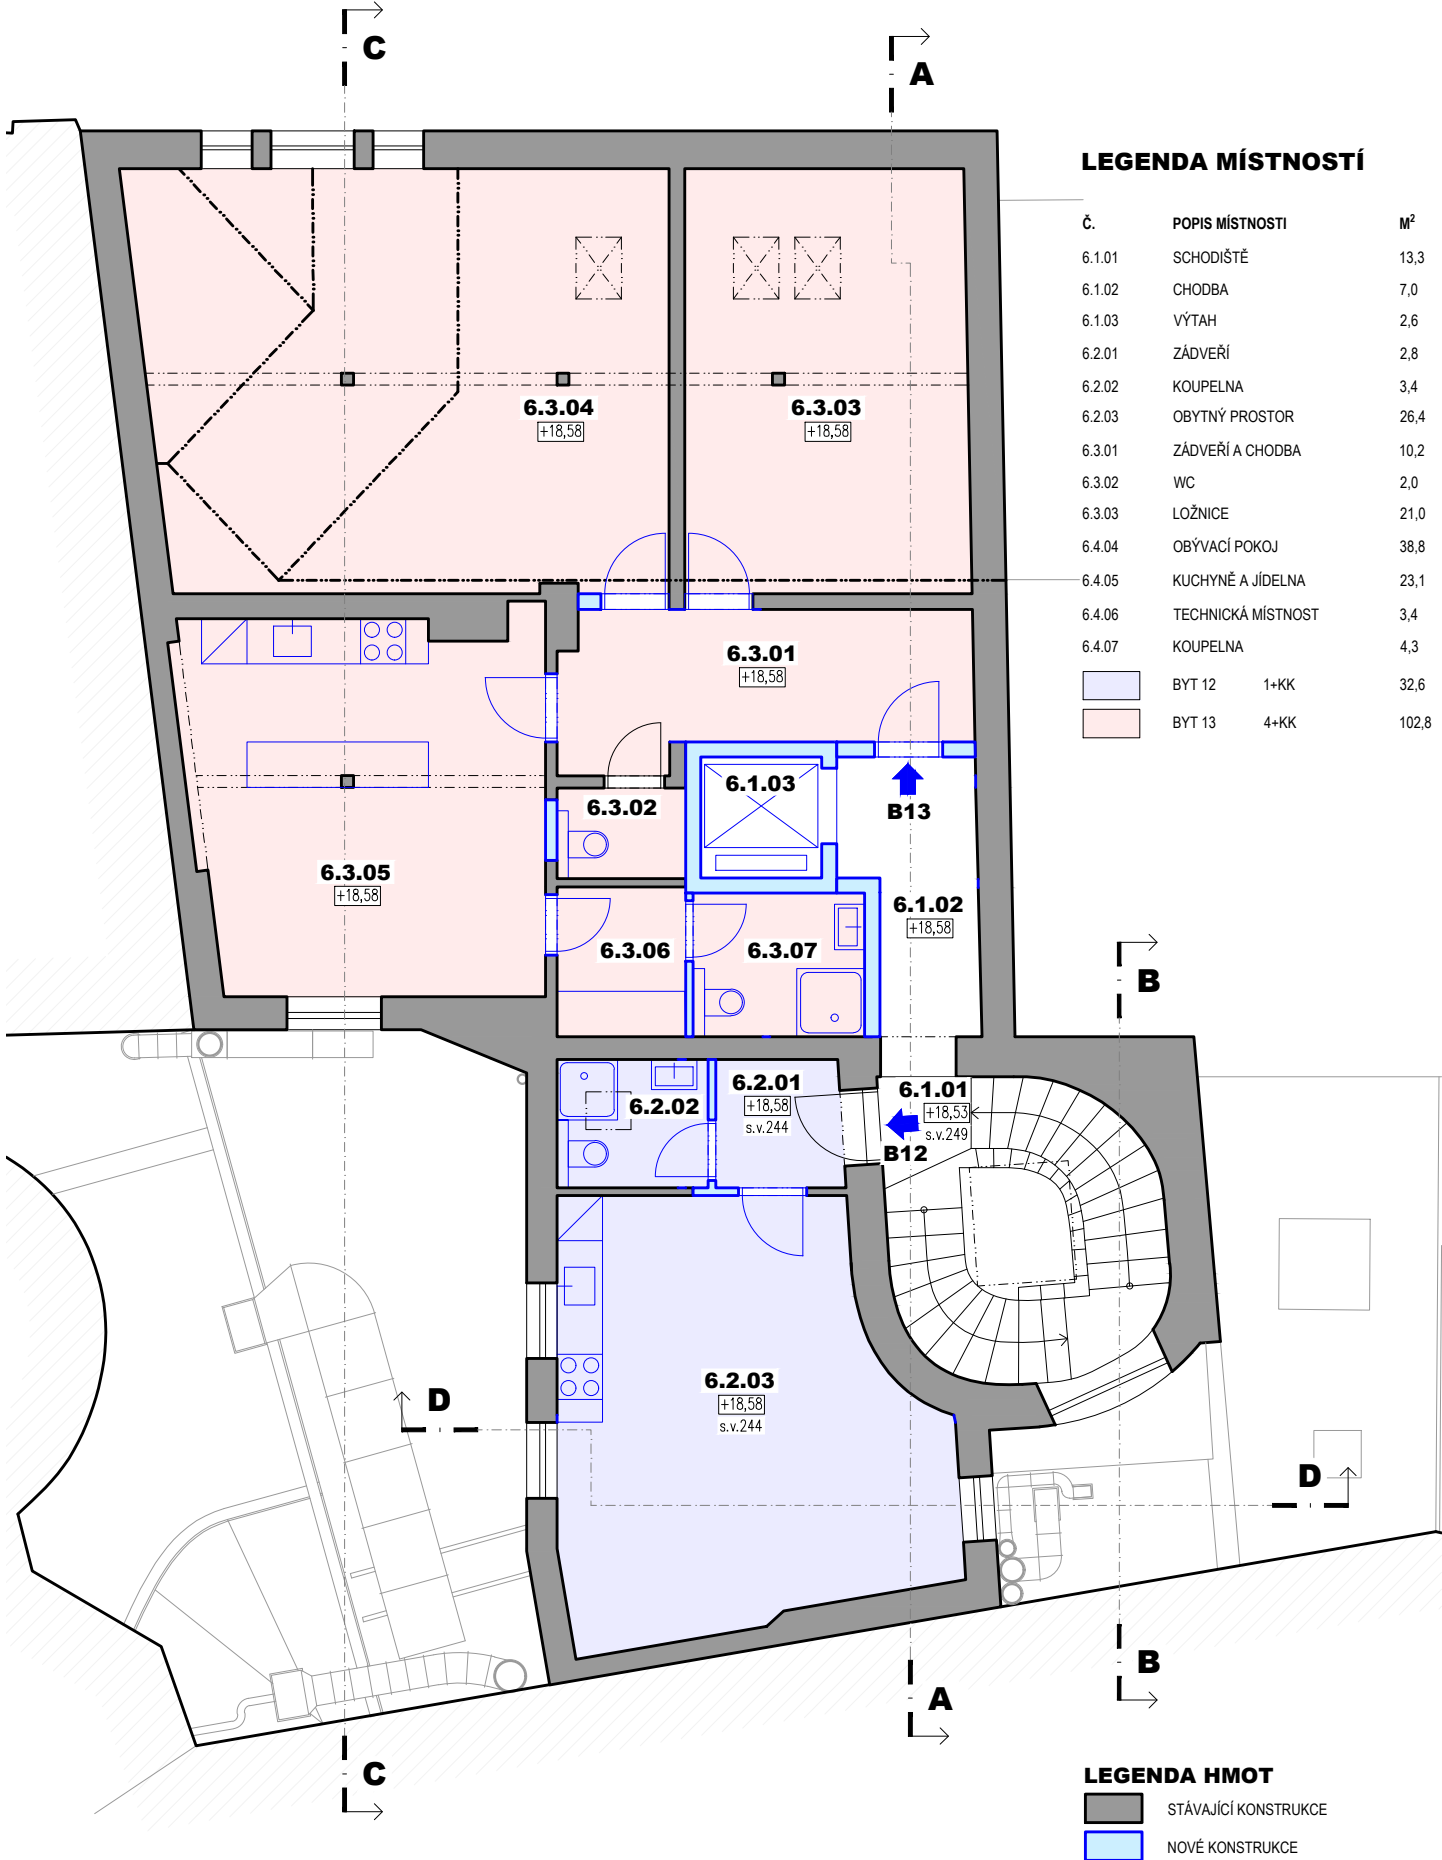

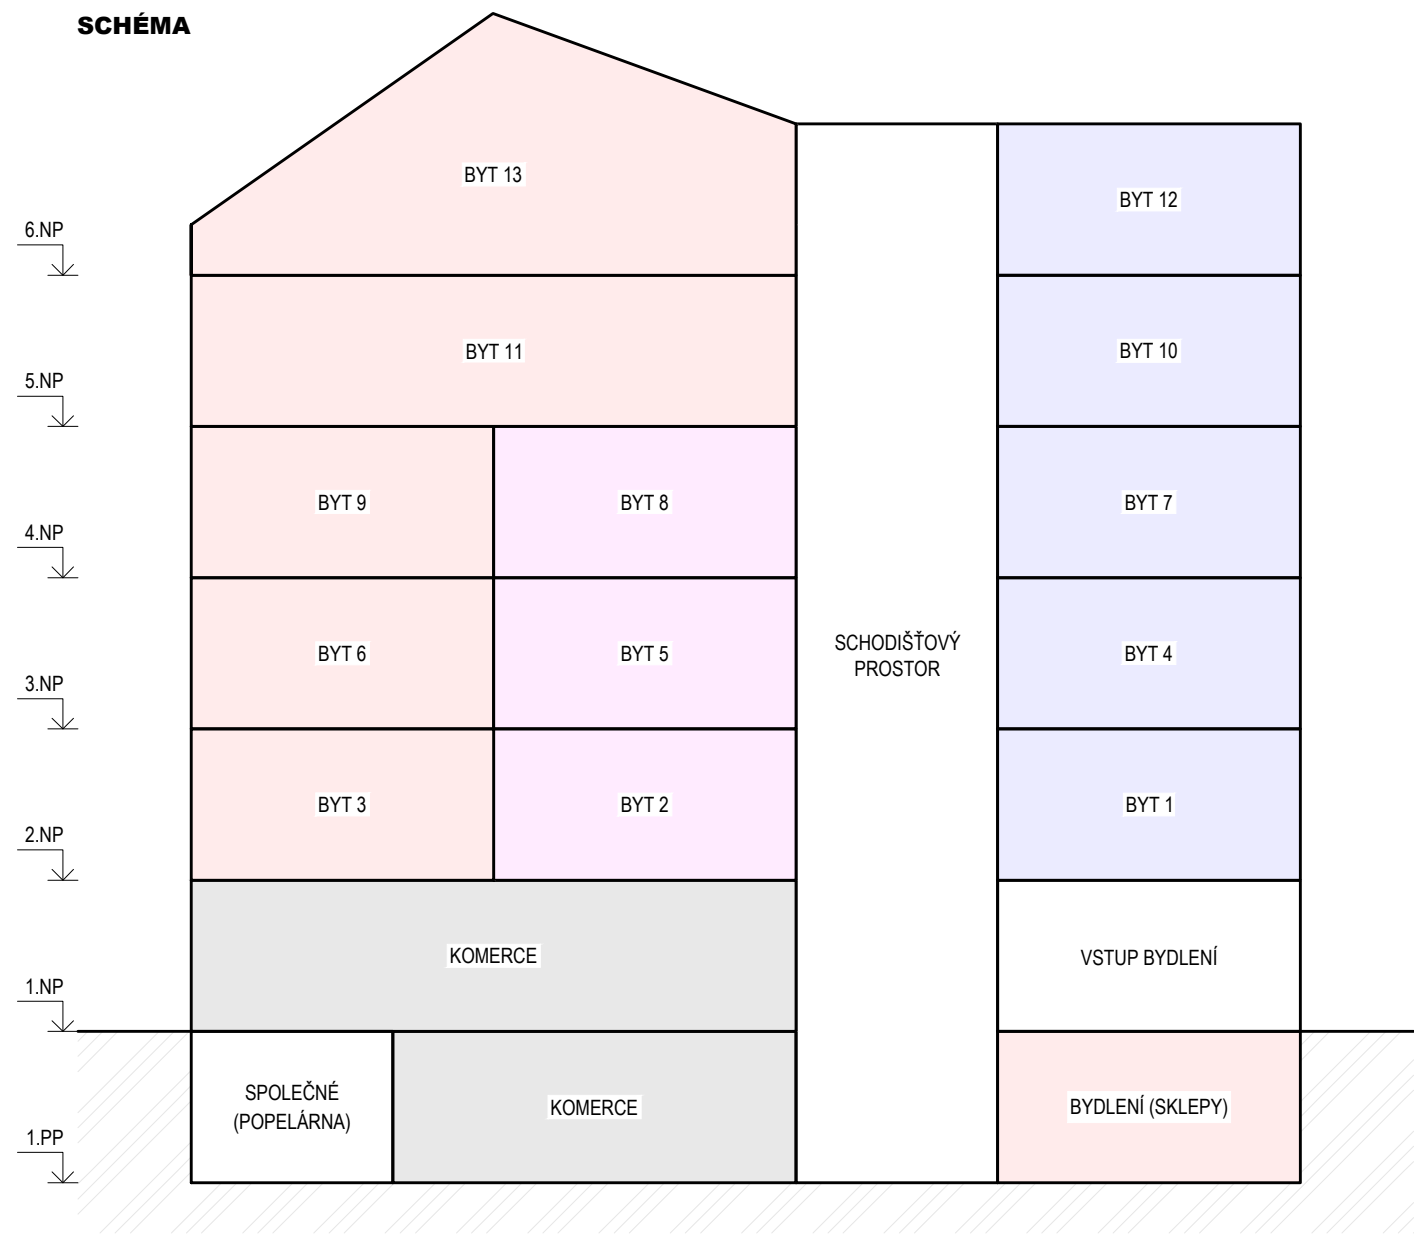

LEGENDA PLOCH

P	B	PLOCHA	m ²
1.PP		KOMERCE	69,0
1.PP		BYDLENÍ	52,1
1.PP		SPOLEČNÉ	20,8
1.NP		KOMERCE	151,0
		CELKEM	292,9

LEGENDA PLOCH BYTŮ

P	B		m ²
2.NP	1	BYT 1+KK	29,3
2.NP	2	BYT 2+KK	50,2
2.NP	3	BYT 2+KK	48,0
3.NP	4	BYT 1+KK	32,3
3.NP	5	BYT 2+KK	51,5
3.NP	6	BYT 2+KK	47,0
4.NP	7	BYT 1+KK	31,5
4.NP	8	BYT 2+KK	51,0
4.NP	9	BYT 2+KK	47,5
5.NP	10	BYT 1+KK	36,5
5.NP	11	BYT 4+KK	97,5
6.NP	12	BYT 1+KK	32,6
6.NP	13	BYT 4+KK	102,8
		CELKEM	657,7

ULIČNÍ POHLED - STÁVAJÍCÍ STAV

