



naše značka
5003336598
vyřizuje
Jana Ščudlová
e-mail
technici@gasnet.cz
datum
02.06.2025

Kazimír Horák
Barvy 779/36
63800 Brno

Věc:
Polopodzemní kontejnery na tříděný odpad, ul. Hlinky, Brno

K.ú. - p.č.: Staré Brno

Stavebník: Statutární město Brno, Dominikánské náměstí 196/1, 60200 Brno

Účel stanoviska: Řízení o povolení stavby

GasNet, s.r.o., jako provozovatel distribuční soustavy (PDS) a technické infrastruktury (TI), zastoupený GasNet Služby, s.r.o., vydává toto vyjádření:

V zájmové lokalitě se nachází stávající NTL, STL plynovodní vedení, které nebude dle předložené situace výše uvedenou stavbou dotčeno.

V rozsahu této stavby souhlasíme:

- s povolením stavby nebo zařízení dle zákona 283/2021 Sb. ve znění pozdějších předpisů;
- s rozhodnutím o odstranění stavby nebo zařízení dle zákona 283/2021 Sb. ve znění pozdějších předpisů;
- s použitím tohoto vyjádření ve zrychleném řízení dle §184, odst. 2 písm. d) zákona č. 283/2021 Sb. ve znění pozdějších předpisů;
- s povolením stavby dle zákona 183/2006 Sb. ve znění pozdějších (po dobu platnosti přechodných ustanovení uvedených v zákoně č. 283/2021 Sb. ve znění pozdějších předpisů);

Pokud se toto vyjádření v době své platnosti stane součástí rozhodnutí stavebního úřadu (bude citována naše značka vyjádření), prodlužuje se automaticky jeho platnost o dobu platnosti rozhodnutí stavebního úřadu.

V zájmovém území se mohou nacházet plynárenská zařízení jiných vlastníků či správců, případně i dlouhodobě nefunkční/neprovozovaná plynárenská zařízení bez dostupných informací o jejich poloze a vlastnictví.

Platí pouze pro území vyznačené v příloze tohoto vyjádření a to 24 měsíců ode dne jeho vydání.

GasNet Služby, s.r.o.

Plynárenská 499/1 · Zábřovice · 602 00 Brno · T 555 90 10 10 · www.gasnet.cz

IČ: 27935311 · DIČ: CZ27935311

Zápis do obchodního rejstříku: Krajský soud v Brně, sp. zn. C 57165, dne 26. 7. 2007

Certificate of incorporation: Regional Court in Brno, ref. number C 57165, on 26th July 2007

Zákaznická linka GasNet 555 90 10 10, info@gasnet.cz, www.gasnet.cz

Za správnost a úplnost dokumentace předložené s žádostí včetně jejího souladu s platnými předpisy plně zodpovídá její zpracovatel. Vyjádření nenahrazuje případná další vyjádření k jiným částem stavby.

V případě další korespondence nebo jednání (např. změna stavby) uvádějte naši značku - 5003336598 a datum tohoto vyjádření. Kontakty jsou k dispozici na <https://www.gasnet.cz/cs/kontaktni-system/>.


A handwritten signature in blue ink, appearing to read 'J. Ščudlová'.

GasNet, s.r.o.
zastoupená společností GasNet Služby, s.r.o., IČ 27935311
Jana Ščudlová
Vedoucí zpracování ext. požadavků-Morava
Oddělení zpracování ext.požadavků-Morava

Přílohy: Orientační zakres plynárenského zařízení, Detailní zakres plynárenského zařízení, Ověřená příloha žadatele


Příloha: Orientační zakres plynárenského zařízení. Tato příloha je nedílnou součástí stanoviska č. 5003336598 ze dne 02.06.2025.

Provozovatel DS: GasNet, s.r.o.; Stavebník: Statutární město Brno , Dominikánské náměstí 196/1 , 60200 Brno. K.ú.: Staré Brno.

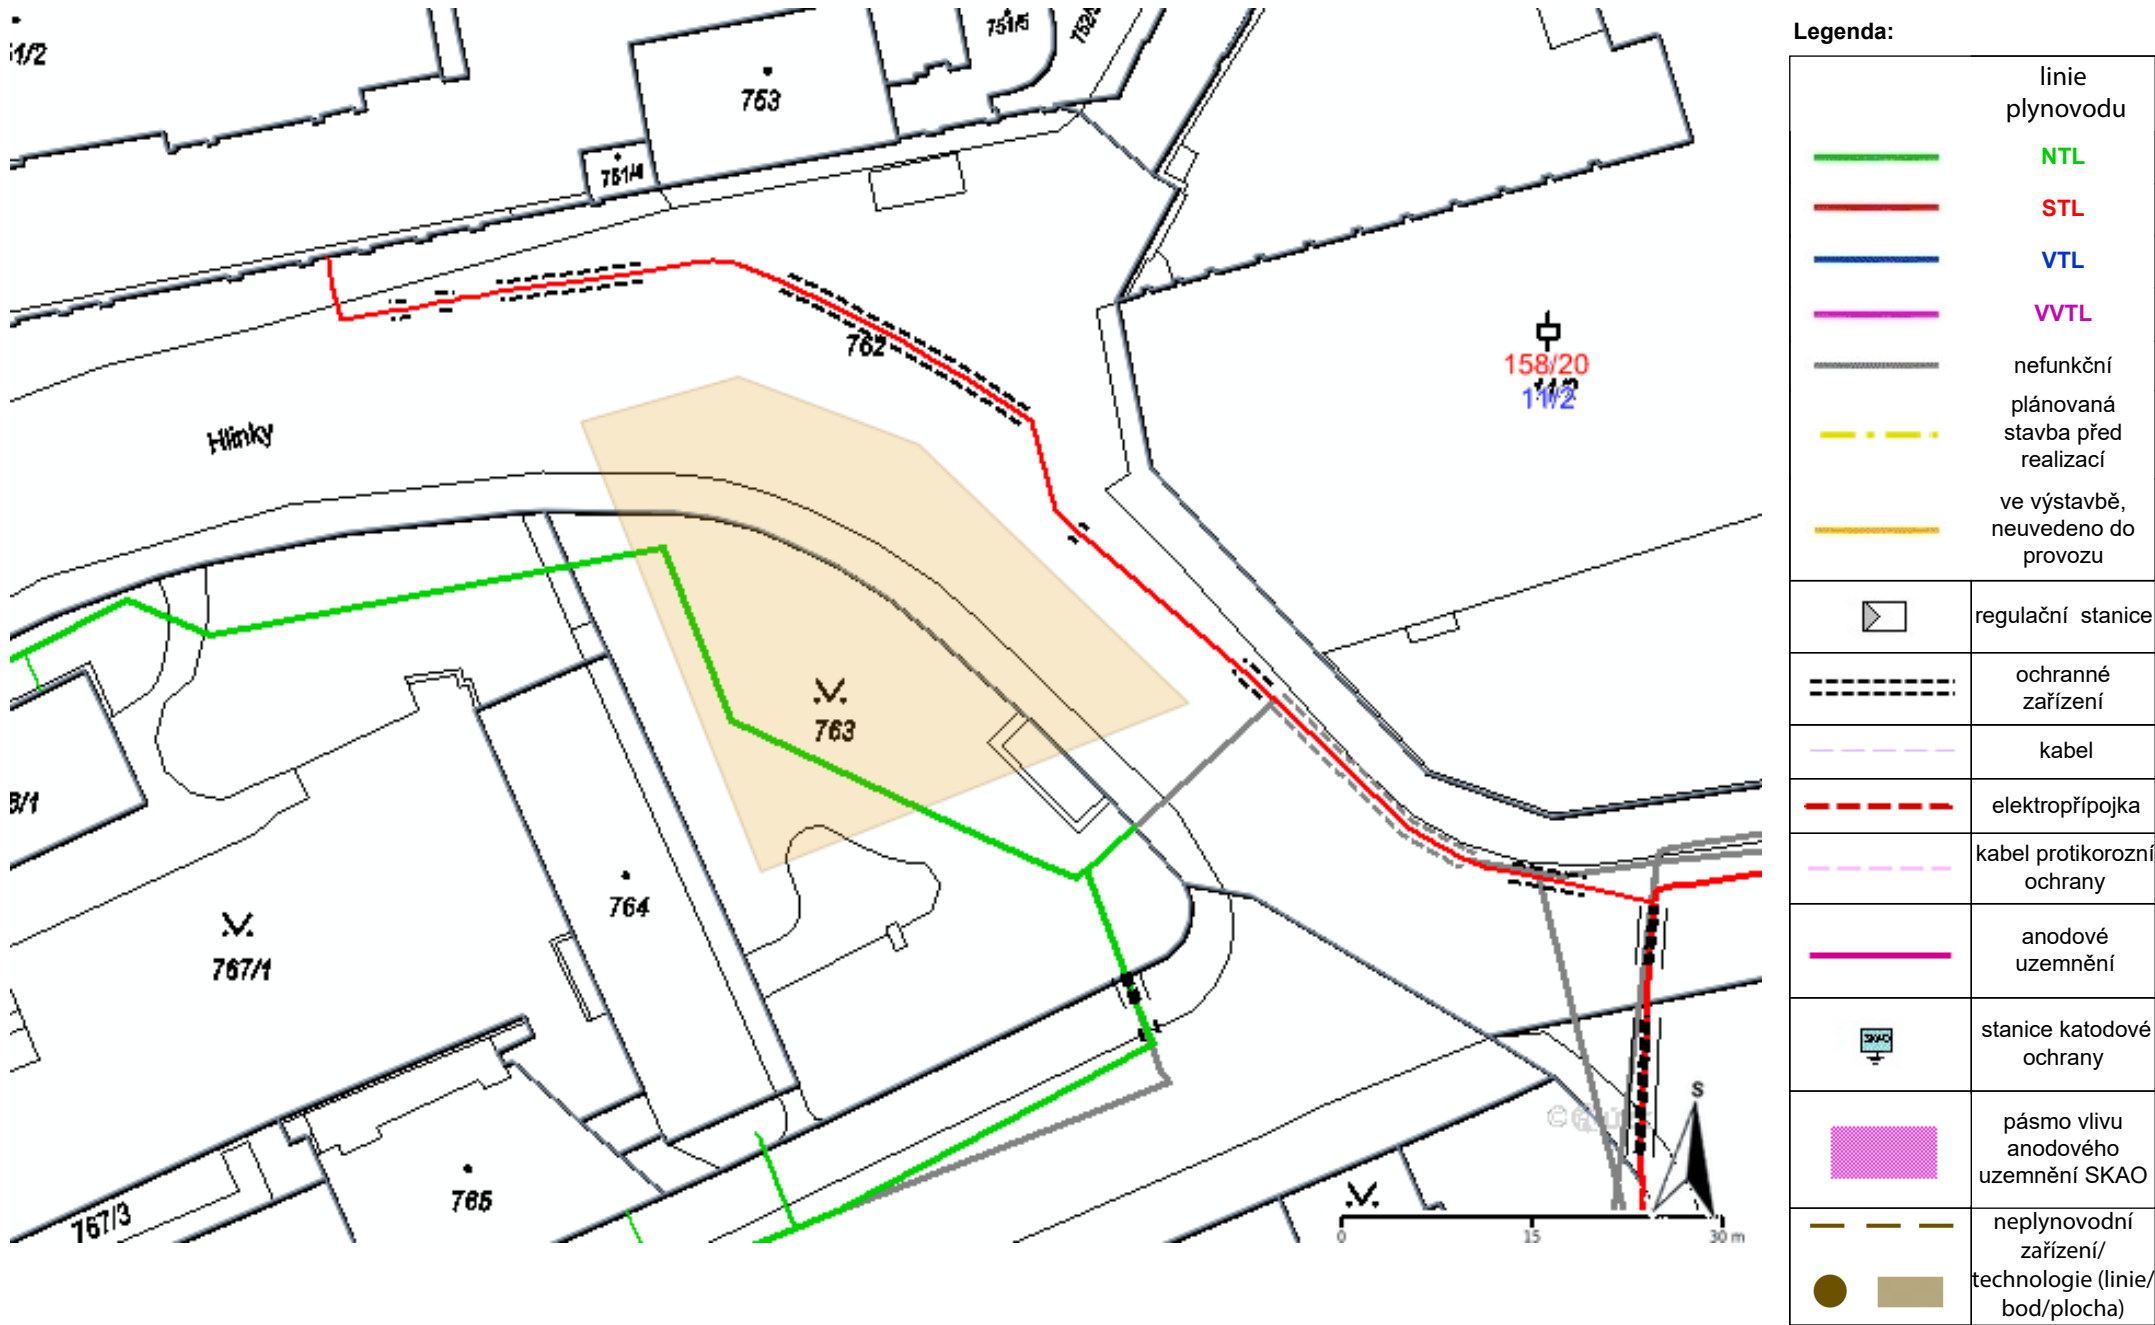


Příloha: Detailní zákres plynárenského zařízení. Tato příloha je nedílnou součástí stanoviska č. 5003336598 ze dne 02.06.2025.

Provozovatel DS: GasNet, s.r.o.; Stavebník: Statutární město Brno , Dominikánské náměstí 196/1 , 60200 Brno. K.ú.: Staré Brno.

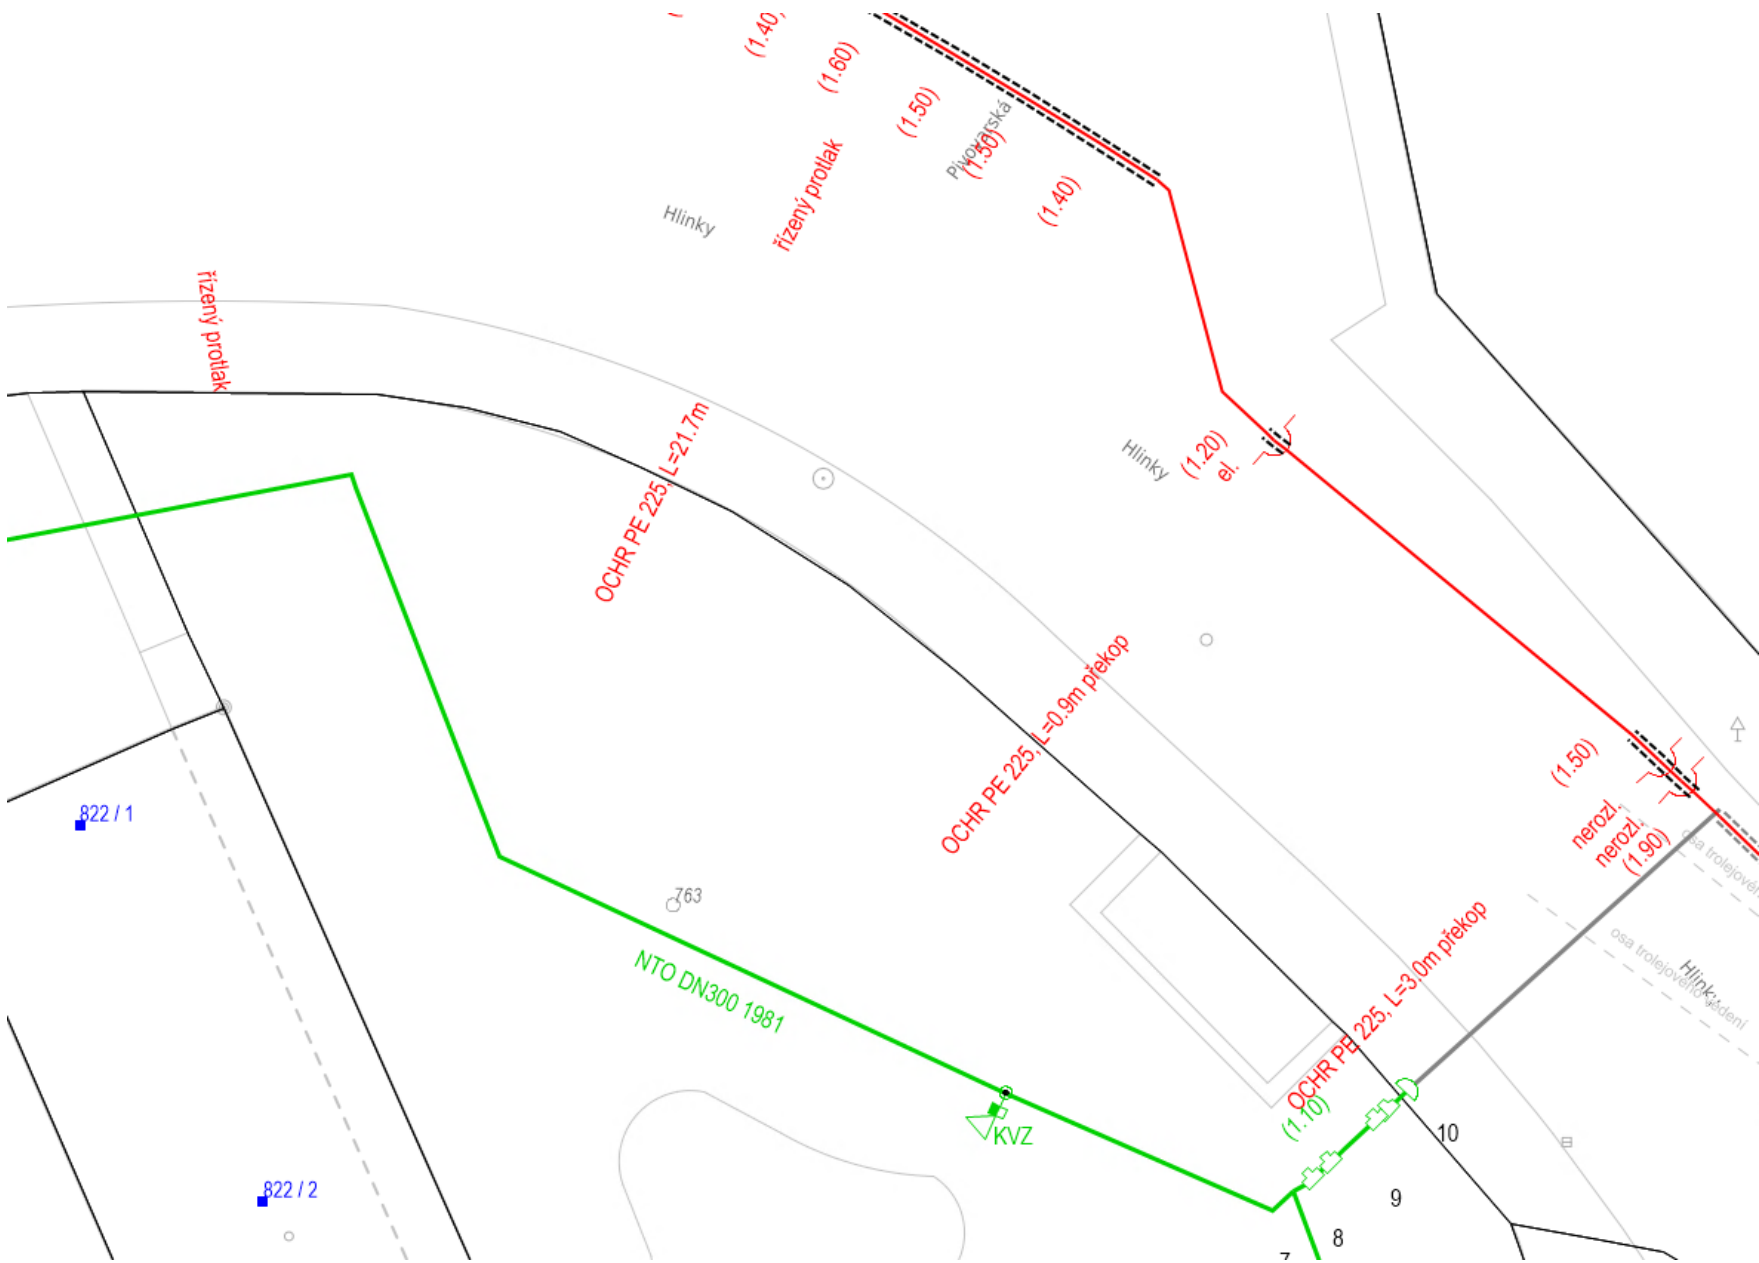

Legenda:

linie plynovodu	
	NTL
	STL
	VTL
	WTL
	nefunkční
	plánovaná stavba před realizací
	ve výstavbě, neuvedeno do provozu
	regulační stanice
	ochranné zařízení
	kabel
	elektropřípojka
	kabel protikorozní ochrany
	anodové uzemnění
	stanice katodové ochrany
	pásmo vlivu anodového uzemnění SKAO
	neplynovodní zařízení/technologie (linie/bod/plocha)

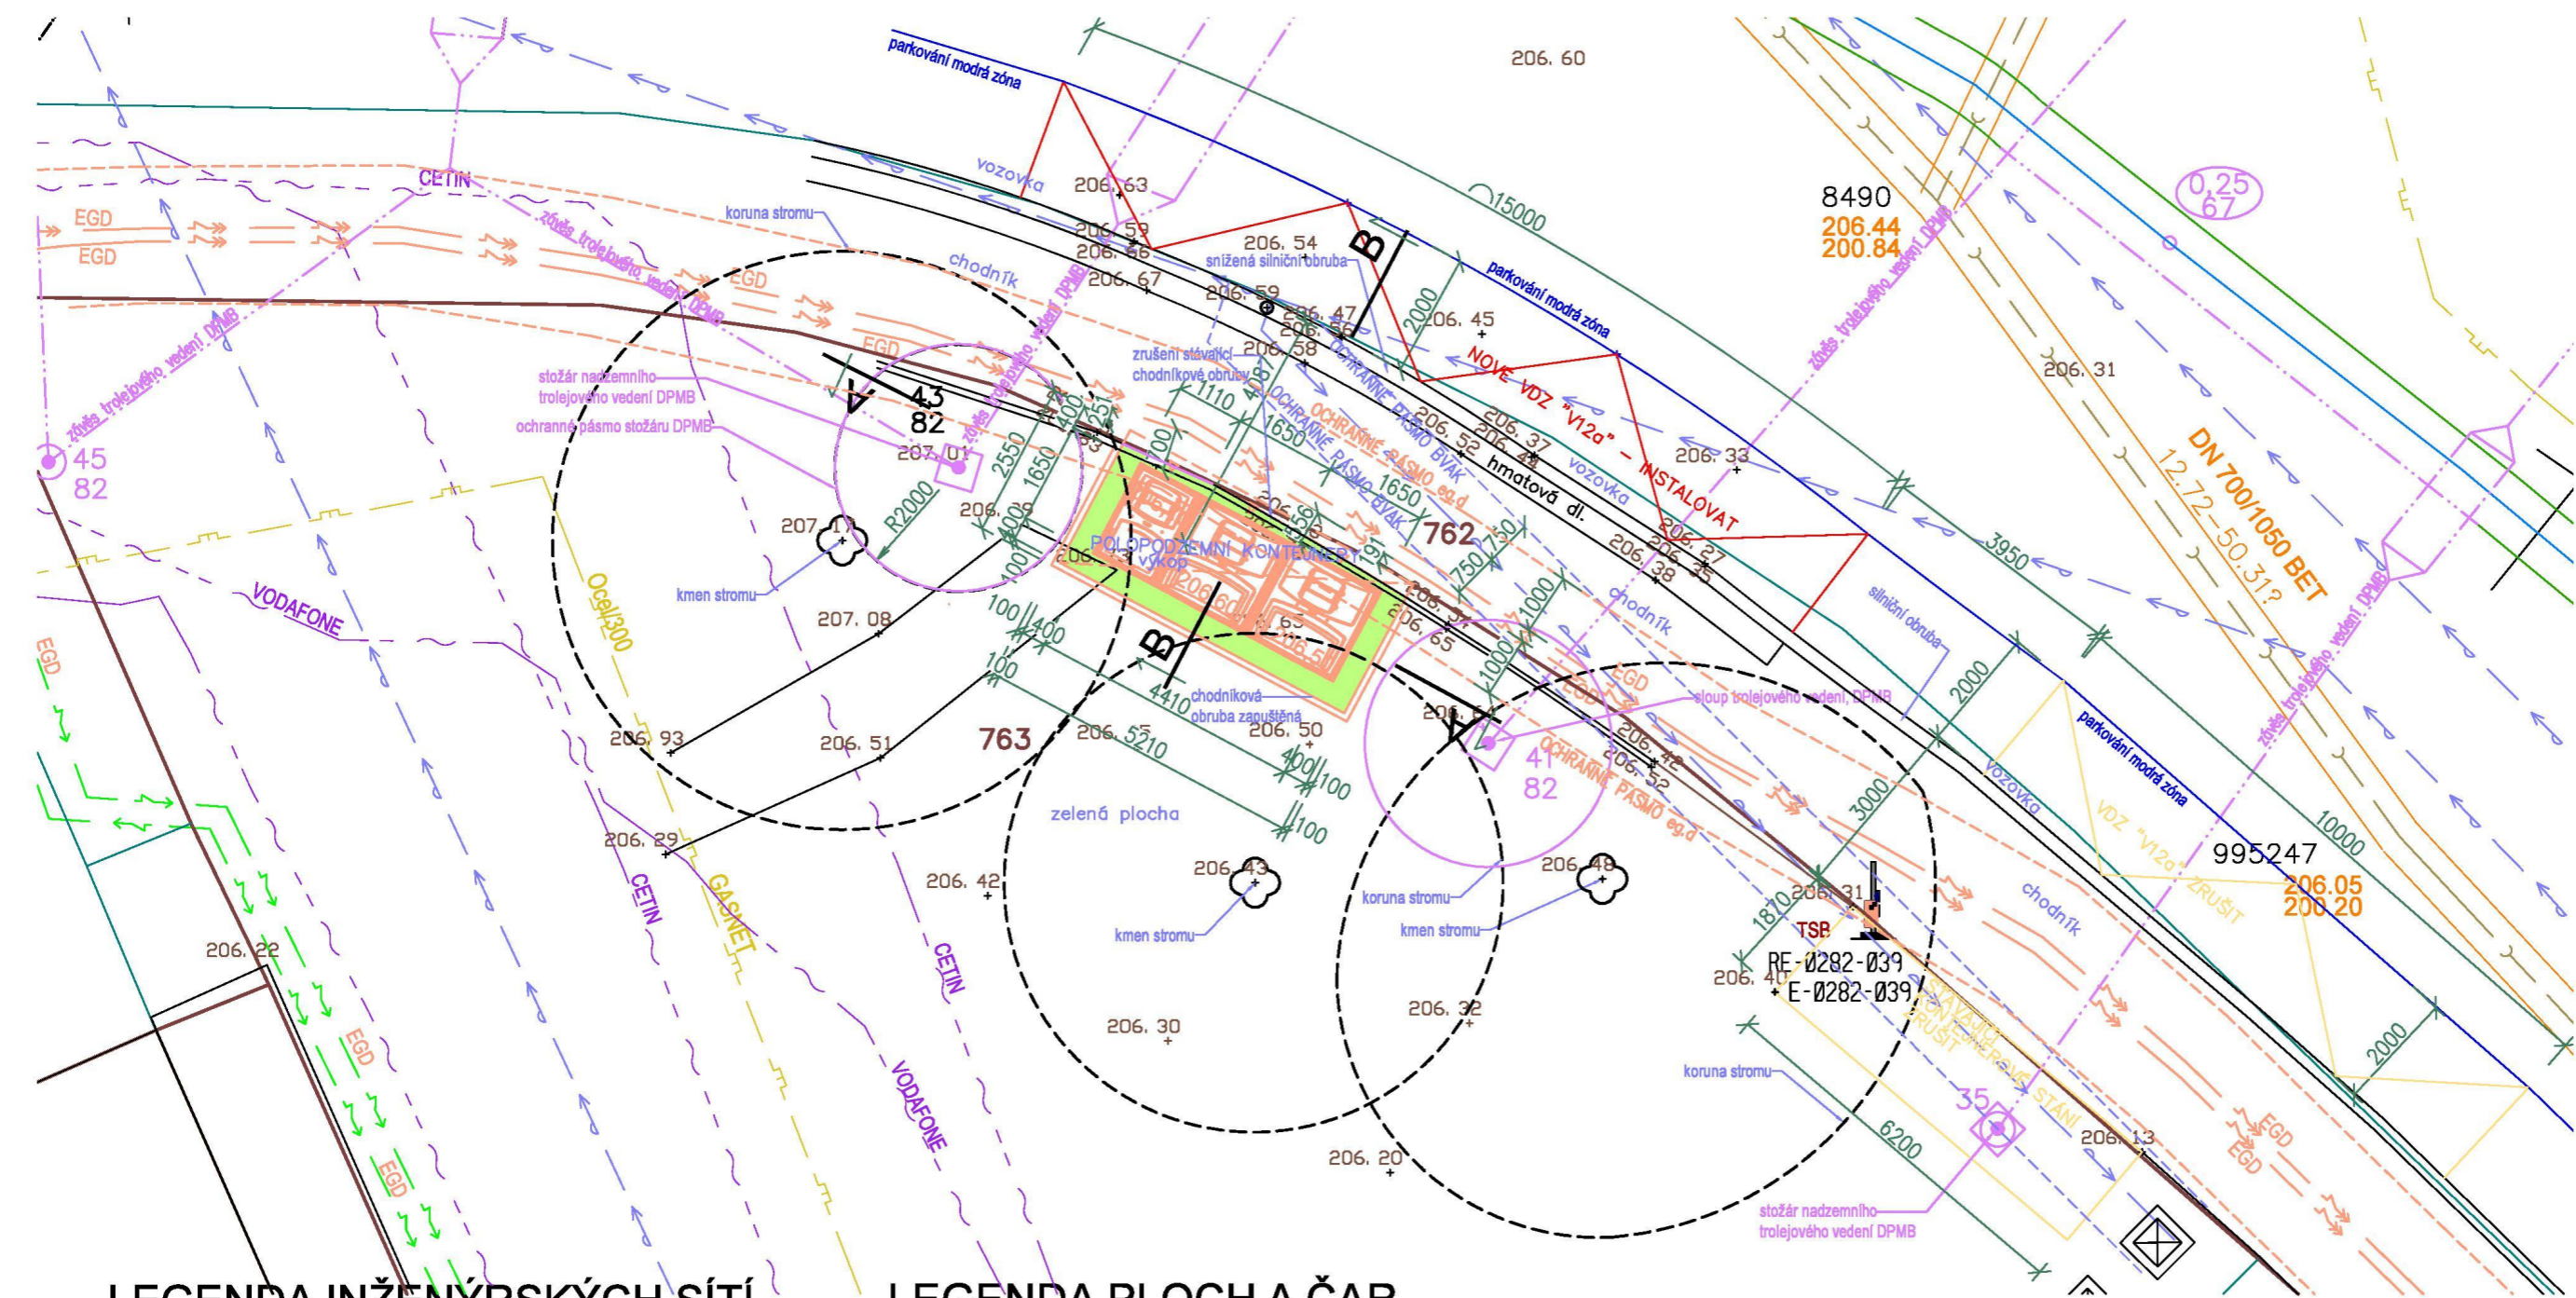

LEGENDA INŽENÝRSKÝCH SÍTÍ

	GASNET - PLYNOVOD NÍZKOTLAKÝ
	BVAK - KANALIZACE
	BVAK - VODOVOD
	TSB - VEŘEJNÉ OSVĚTLENÍ
	EGD - NN
	EGD - VN
	EGD - SDĚLOVACÍ
	ROZVODY ELEKTRONICKÝCH KOMUNIKACÍ CETIN, VODAFONE, ČESKÉ RADIOKOMUNIKACE

LEGENDA PLOCH A ČAR

	NOVÁ ZPEVNĚNÁ PLOCHA - ZÁMKOVÁ DLAŽBA
	GEODETICKÉ ZAMĚŘENÍ STÁV. STAVU
	NOVÉ OBJEKTY - KONTEJNERY NA ODPAD
	HRANICE KATASTRU NEMOVITOSTÍ
	OBJEKTY A VDZ KE ZRUŠENÍ
	NOVÉ VODOROVNÉ DOPRAVNÍ ZNAČENÍ (VDZ)

POLOPODZEMNÍ KONTEJNERY
NA TŘÍDĚNÝ ODPAD

CELKOVÁ SITUACE STAVBY
ul. HLINKY, Brno

M 1:100
DNE : 20.5.2025
ZPRACOVAL: ING. KAZIMÍR HORÁK