



ŘEZ A - A
M 1:50

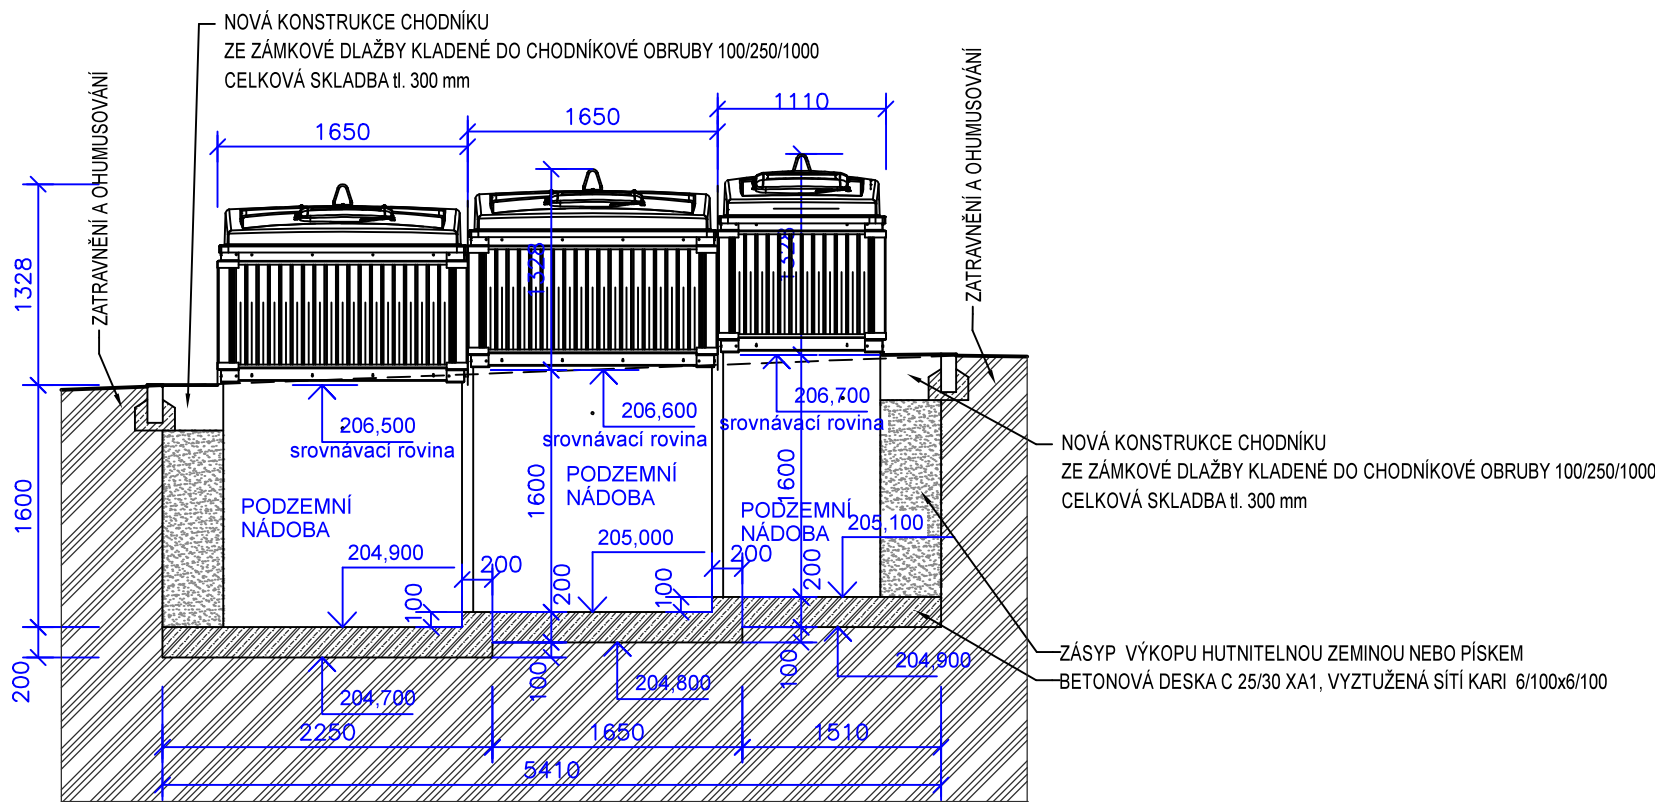

ŘEZ B - B
M 1:50

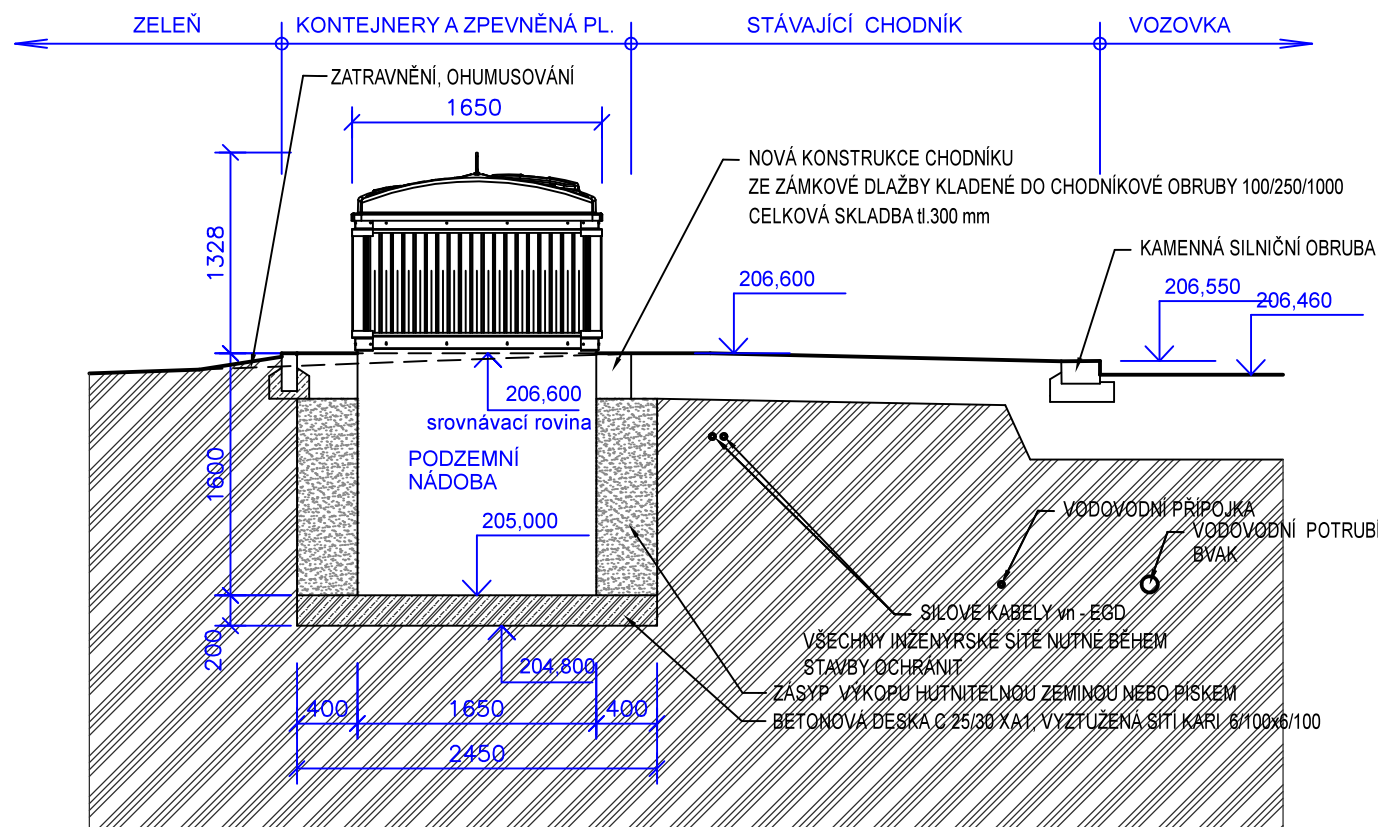

LEGENDA MATERIÁLŮ

- ROSTLÝ TERÉN
- HUTNĚNÝ ZÁSYP PÍSKEM NEBO VYKOPANOU ZEMINOU
- ŽELEZOBETONOVÁ DESKA TL.200 mm, BETON C 16/20 F2
- PROSTÝ BETON

ŘEZY A - A, B - B

POLOPODZEMNÍ KONTEJNERY NA TŘÍDĚNÝ ODPAD
LOKALITA ul. HLINKY, BRNO - STŘED

DNE : 28.5.2025
ZPRACOVAL: ING. KAZIMÍR HORÁK