Charakteristický příčný řez P2

km 0,030

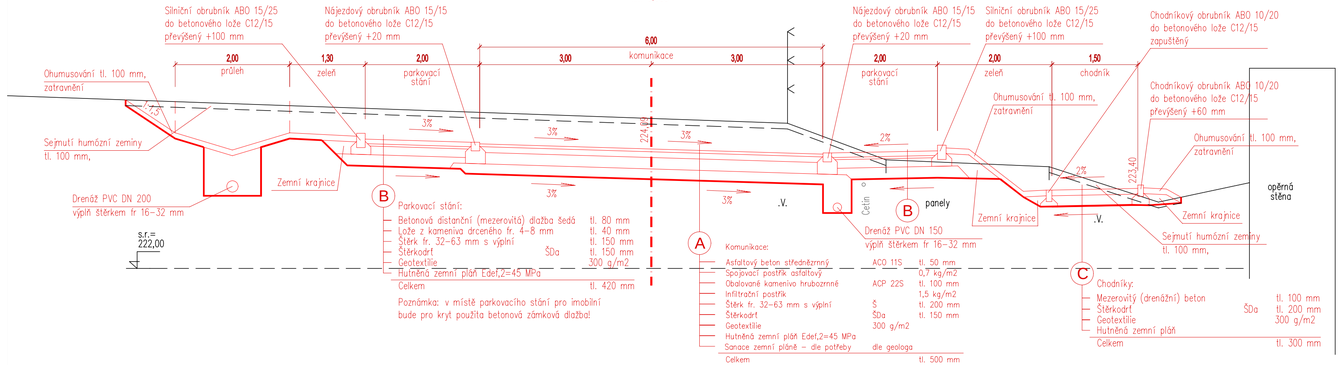

Podélný řez přejezdovým prahem 1:50

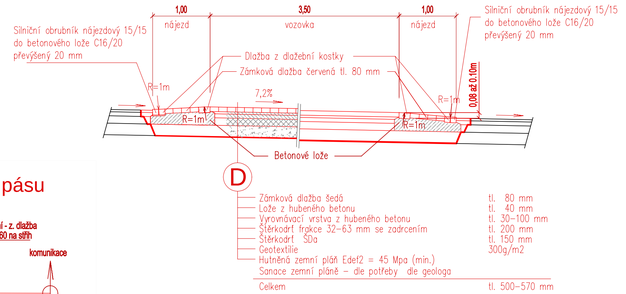

Detail úpravy dlažby okolo varovného pásu

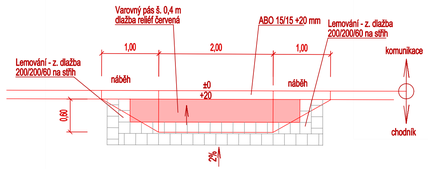

Charakteristický příčný řez P8

km 0,120

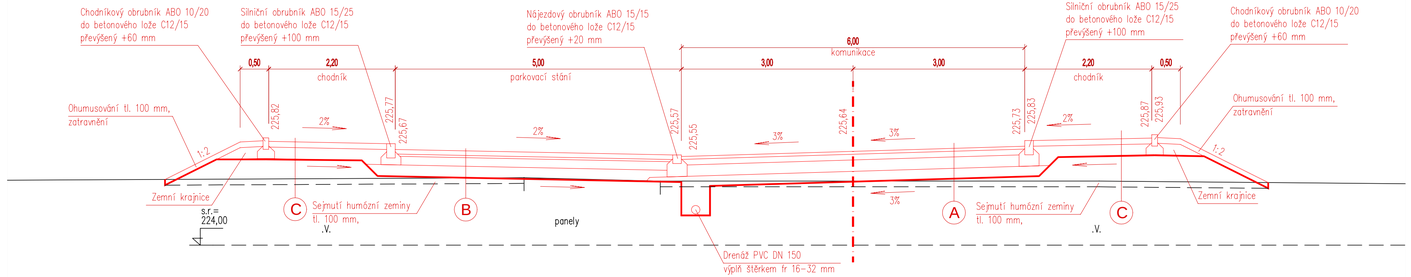

0,000 = 225,000 m n. m. B.p.v.

generální projektant

A99 Atelier 99 s.r.o.
Purkyňova 71/99
612 00 Brno

projektant části

číslo pare

architekt	EA Architekti	vypracoval	Ing. Svatopluk Holotík
HIP	Ing. Ivana Ambrožová	kontroloval	Ing. Svatopluk Holotík
ved. projektant/ing.	Martin Jeřábek	zodp. projektant/ing.	Svatopluk Holotík
stavebník	Statutární město Brno,	městská část	Brno–střed

DĚTSKÉ SPORTOVNĚ-KULTURNÍ CENTRUM STARÉ BRNO

název stavby

objekt **IO 200 - KOMUNIKACE, ZPEVNĚNÉ PLOCHY**

část **D.1.1 ARCHITEKTONICKO-STAVEBNÍ**

název dokumentu **CHARAKTERISTICKÉ PŘÍČNÉ ŘEZY**

zakázka	A–18–56
datum	01/2021
stupeň	DSP
měřítko	1:50
číslo přílohy	202