

KATASTRY
PARCELNÍ ČÍSLA
DRUH POVRCHU
VZDÁL. OBJEKTŮ A VRCHOL. BODŮ
OZNAČENÍ VRCHOLOVÝCH BODŮ

STARÉ BRNO			
182	DLAŽ.		181
ASF. KOMUN. NOVÁ		CHODNÍK DL.	NEZPEV.
47	9.82		
NAP			

VODOMĚŘ

MĚŘÍTKA 1:100/100

LEGENDA TYPŮ ČAR
PŮVODNÍ TERÉN
UPRAVENÝ TERÉN

IO 301
VODOVODNÍ PŘÍPOJKA

OSA POTRUBÍ

SOUBĚH

KÓTA UPRAVENÉHO TERÉNU

HLOUBKA VÝKOPU

KÓTA VÝKOPU


HLOUBKA DNA POTRUBÍ

KÓTA DNA POTRUBÍ

KÓTA PŮVODNÍHO TERÉNU

SROVNÁVACÍ ROVINA

STANIČENÍ [km/m]
DN[mm]-MATERIÁL-DÉLKA[m]
SKLON[°]-DÉLKA[m]
ULOŽENÍ
PRŮTOK[l/s]-RYCHLOST[m/s]
MĚR.ZTRÁTA[m/m]-[kPa/m]

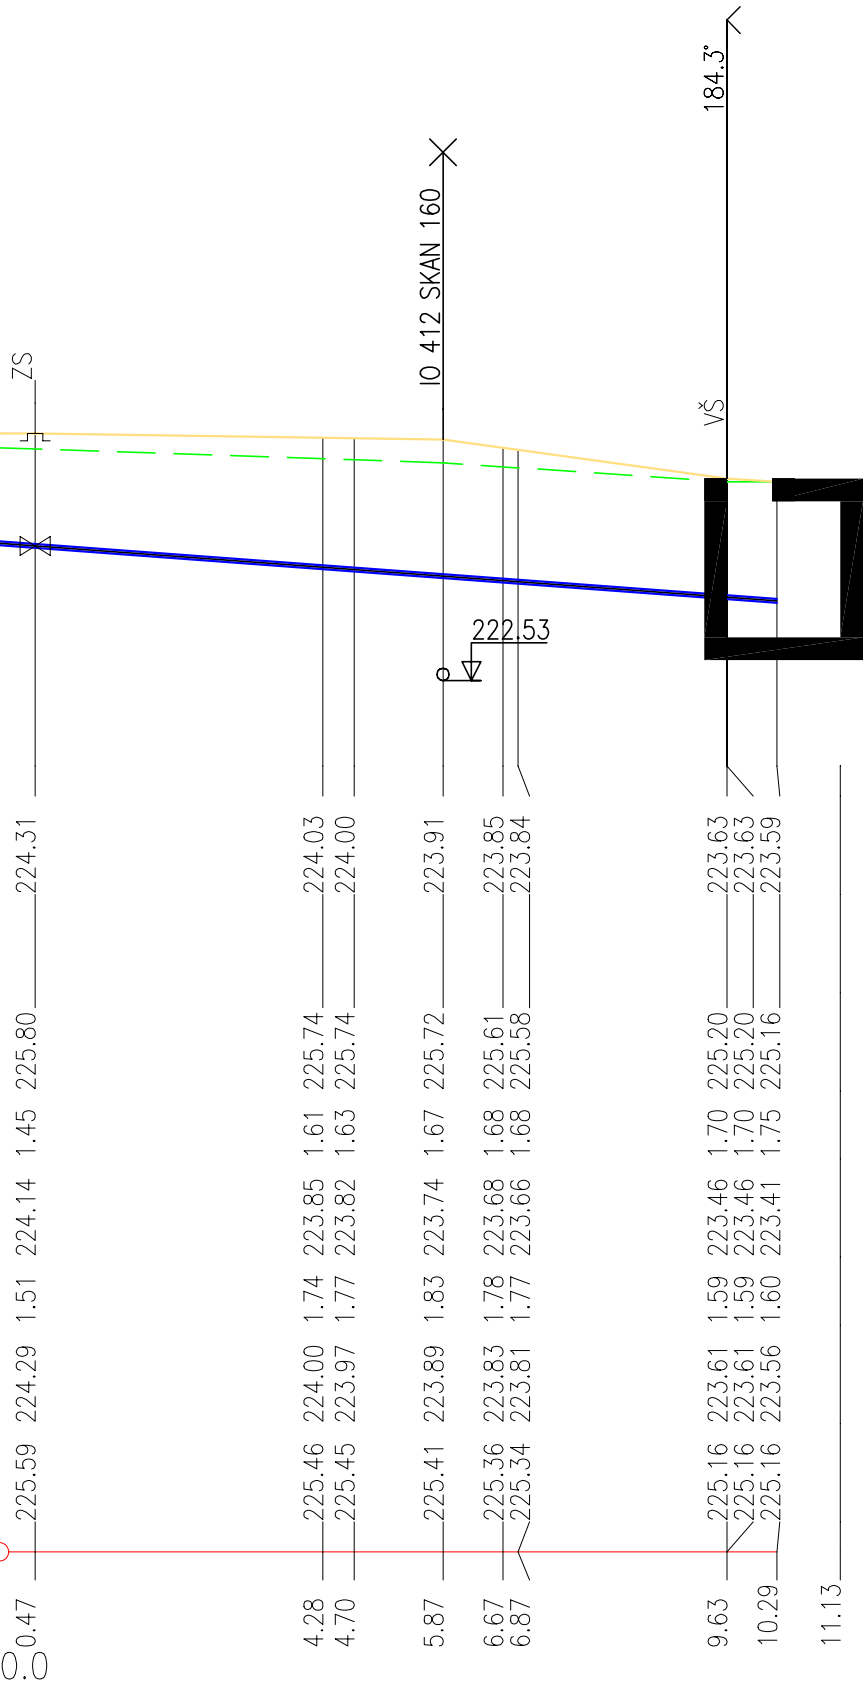

0,000 = 225,000 m n. m. B.p.v.

generální projektant

projektant části

číslo pare

A99

Atelier 99 s.r.o.
Purkyňova 71/99
612 00 Brno

architekt EA Architekti

vypracoval Ing. Eva Patočková

HIP Ing. Ivana Ambrožová

kontroloval Ing. Eva Patočková

ved. projektant Ing. Jan Čermák

zodp. projektant Ing. Eva Patočková

stavebník Statutární město Brno, městská část Brno-střed

DĚTSKÉ SPORTOVNĚ-KULTURNÍ CENTRUM
STARÉ BRNO

název stavby

objekt

IO 301 - PŘÍPOJKA VODOVODU

část

D.1.1 ARCHITEKTONICKO-STAVEBNÍ

název dokumentu

PODÉLNÝ PROFIL VODOVODNÍ PŘÍPOJKY

zakázka A-18-56

datum 01/2021

stupeň DSP

měřítko 1:100/100

číslo přílohy

102