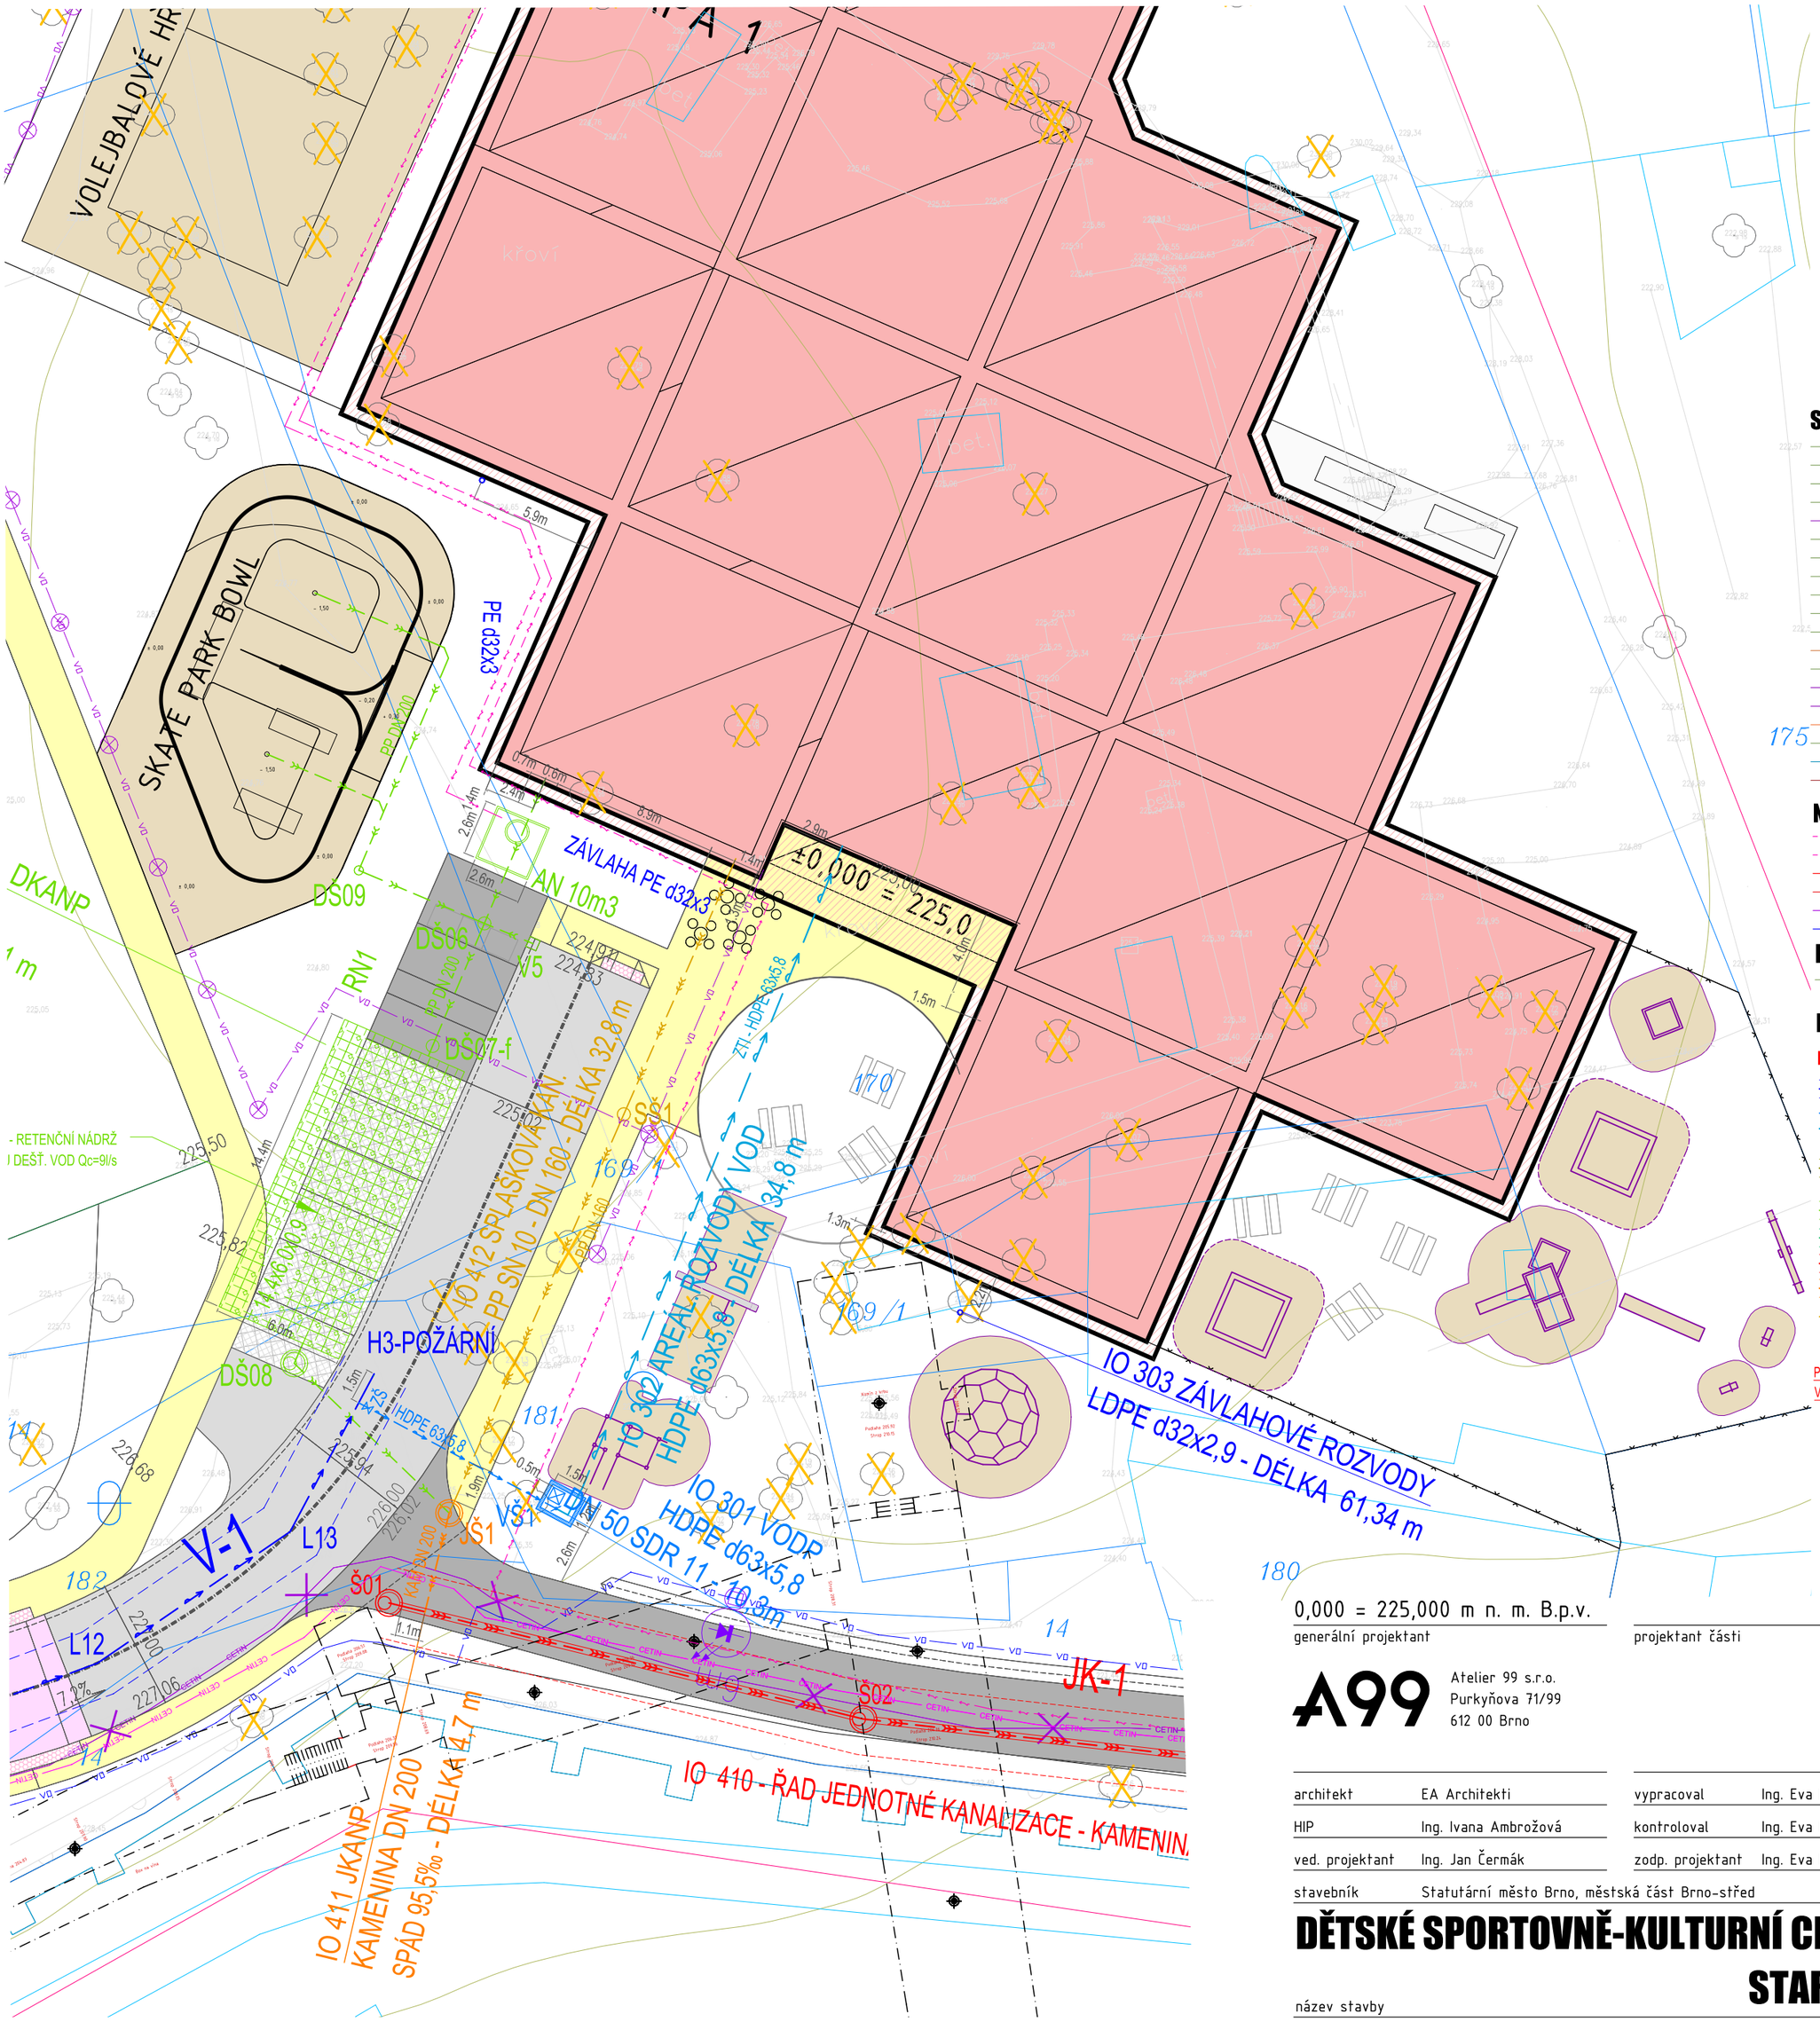

STÁVAJÍCÍ INŽENÝRSKÉ SÍTĚ

- PLYNOVOD - NÍZKOTLAKÝ - GASNET
- PLYNOVOD - STŘEDOTLAKÝ - GASNET
- SLABOPROUD - T-MOBILE
- SLABOPROUD - CETIN (SPOLEČNĚ S PČR)
- SLABOPROUD - kabelovod CETIN (optický kabel BKOM)
- SILNOPROUD - VYSOKÉ NAPĚTÍ PODZEMNÍ - EON
- SILNOPROUD - NÍZKÉ NAPĚTÍ PODZEMNÍ - EON
- SILNOPROUD - VEŘEJNÉ OSVĚTLENÍ - TSB
- KANALIZACE - JEDNOTNÁ
- KANALIZACE - DEŠŤOVÁ
- VODOVOD - PITNÁ VODA
- OPTICKÁ SÍŤ -společné vedení - MU, VUT
- KABELOVÁ TRASA - SÍTĚ BKOM
- KABELOVÁ TRASA - společné vedení UPC, ČRA, FASTER, BKOM
- SLABOPROUD
- SLABOPROUD - EON
- TEPLOVOD - PODZEMNÍ - TEPLÁRNY BRNO
- ENERGETICKÁ KABELOVÁ SÍŤ - DPmB
- ENERGETICKÁ KABELOVÁ SÍŤ - DPmB

NOVÉ INŽENÝRSKÉ SÍTĚ

- SILNOPROUD - VYSOKÉ NAPĚTÍ PODZEMNÍ
- SILNOPROUD - NÍZKÉ NAPĚTÍ PODZEMNÍ
- SLABOPROUD - PŘELOŽKA CETIN
- VEŘEJNÉ OSVĚTLENÍ - PŘELOŽKA
- VENKOVNÍ OSVĚTLENÍ - AREÁLOVÉ
- VEŘEJNÉ OSVĚTLENÍ - NOVÉ

RUŠENÉ INŽENÝRSKÉ SÍTĚ

- SLABOPROUD - CETIN

LEGENDA ZNAČENÍ

LEGENDA NAVRHOVANÝCH SÍTÍ:

- IO 300 - PRODLOUŽENÍ VODOVODNÍHO ŘADU OCHRANNÉ PÁSMO 1,5m NA KAŽDOU STRANU
- IO 301 - PŘÍPOJKA VODOVODU
- IO 302 - AREÁLOVÉ ROZVODY VODOVODU
- IO 303 - PÁTEŘNÍ ROZVODY ZÁVLAHOVÉ VODY
- IO 400 - PŘÍPOJKA DEŠŤOVÉ KANALIZACE - ODVODNĚNÍ KOMUNIKACE DO ULICE PIVOVARSKÁ OCHRANNÉ PÁSMO 1,5m NA KAŽDOU STRANU
- IO 401 - AREÁLOVÉ ROZVODY DEŠŤOVÉ KANALIZACE, RN OCHRANNÉ PÁSMO 1,5m NA KAŽDOU STRANU
- IO 402 ODVODNĚNÍ VEŘEJNÉ ČÁSTI KOMUNIKACE UL. PIVOVARSKÁ OCHRANNÉ PÁSMO 1,5m NA KAŽDOU STRANU
- IO 410 PRODLOUŽENÍ HLAVNÍHO ŘADU JEDNOTNÉ KANALIZACE OCHRANNÉ PÁSMO 1,5m NA KAŽDOU STRANU
- IO 411 PŘÍPOJKA JEDNOTNÉ KANALIZACE OCHRANNÉ PÁSMO 1,5m NA KAŽDOU STRANU
- IO 412 AREÁLOVÉ ROZVODY SPLAŠKOVÉ KANALIZACE OCHRANNÉ PÁSMO 1,5m NA KAŽDOU STRANU
- IO 401, 402 - RETENČNÍ NÁDRŽE

PŘED ZAHÁJENÍM ZEMNÍCH PRACÍ V OKOLÍ ŘEŠENÉ STAVBY BUDOU VYTÝČENY VŠECHNY INŽENÝRSKÉ SÍTĚ A CHRÁNĚNY DLE VYJÁDŘENÍ JEJICH SPRÁVCŮ!

LEGENDA PLOCH

- OBJEKTY NOVÉ - HLAVNÍ HMOTA
- PŘESAH STŘECH NOVÉ
- ZELEŇ NOVÉ OSETÍ
- KOMUNIKACE - NOVÁ ŽIVIČNÁ VOZOVKA (ALT. DRENÁŽNÍ BETON)
- PARKOVACÍ STÁNÍ NOVÉ - ZÁMKOVÁ DLAŽBA
- PARKOVACÍ STÁNÍ NOVÉ - ZATRAVŇOVACÍ TVÁRNICE
- PŘEJEZDOVÝ PRÁH - NOVÝ BETONOVÁ NEBO KAMENNÁ DLAŽBA
- CHODNÍK - NOVÝ, ZÁMKOVÁ DLAŽBA (ALT. MLAT, DRENÁŽNÍ BETON)
- DOPADOVÁ PLOCHA-HERNÍHO PRVKU
- PLOCHA VÍCEÚČELOVÉHO HŘIŠTĚ

0,000 = 225,000 m n. m. B.p.v.

generální projektant

A99
Atelier 99 s.r.o.
Purkyňova 71/99
612 00 Brno

projektant části

číslo pare

architekt	EA Architekti	vypracoval	Ing. Eva Patočková
HIP	Ing. Ivana Ambrožová	kontroloval	Ing. Eva Patočková
ved. projektant	Ing. Jan Čermák	zodp. projektant	Ing. Eva Patočková
stavebník	Statutární město Brno, městská část Brno-střed		

DĚTSKÉ SPORTOVNĚ-KULTURNÍ CENTRUM STARÉ BRNO

název stavby

objekt **IO 302 - AREÁLOVÉ ROZVODY VODOVODU**

část **D.1.1 ARCHITEKTONICKO-STAVEBNÍ**

název dokumentu **SITUACE STAVBY**

zakázka	A-18-56
datum	01/2021
stupeň	DSP
měřítko	1:200
číslo přílohy	**101**