

KATASTRY  
PARCELNÍ ČÍSLA  
DRUH POVRCHU  
VZDÁLENOSTI ŠACHET  
OZNAČENÍ ŠACHET

|              |             |       |
|--------------|-------------|-------|
| STARÉ BRNO   |             |       |
| 752/1        | ASFALT NOVÝ |       |
| ASFAL. STÁV. |             | NEZP. |
| 11.28        |             |       |

DŠ01

## SMĚROVÉ POMĚRY

MĚŘÍTKA 1:200/100

LEGENDA TYPŮ ČAR  
PŮVODNÍ TERÉN  
UPRAVENÝ TERÉN

10 400 DKANP

SOUBĚH

### KÓTA UPRAVENÉHO TERÉNU

### KÓTA HRUBÝCH TERÉNNÍCH ÚPRAV

HLOUBKA VÝKOPU

## KÓTA VÝKOPU


HLOUBKA DNA POTRUBÍ

KÓTA DNA POTRUBÍ

KÓTA PŮVODNÍHO TERÉNU

### SROVNÁVACÍ ROVINA

STANIČENÍ [km/m]  
 PROFIL[mm]-MATERIÁL-DĚLKA[m]  
 SKLON[promile]-DĚLKA[m]  
 ULOŽENÍ  
 KAPACITNÍ PRŮTOK[l/s]-RYCHLOST[m/s]  
 SKUTEČNÝ PRŮTOK[l/s]-RYCHLOST[m/s]

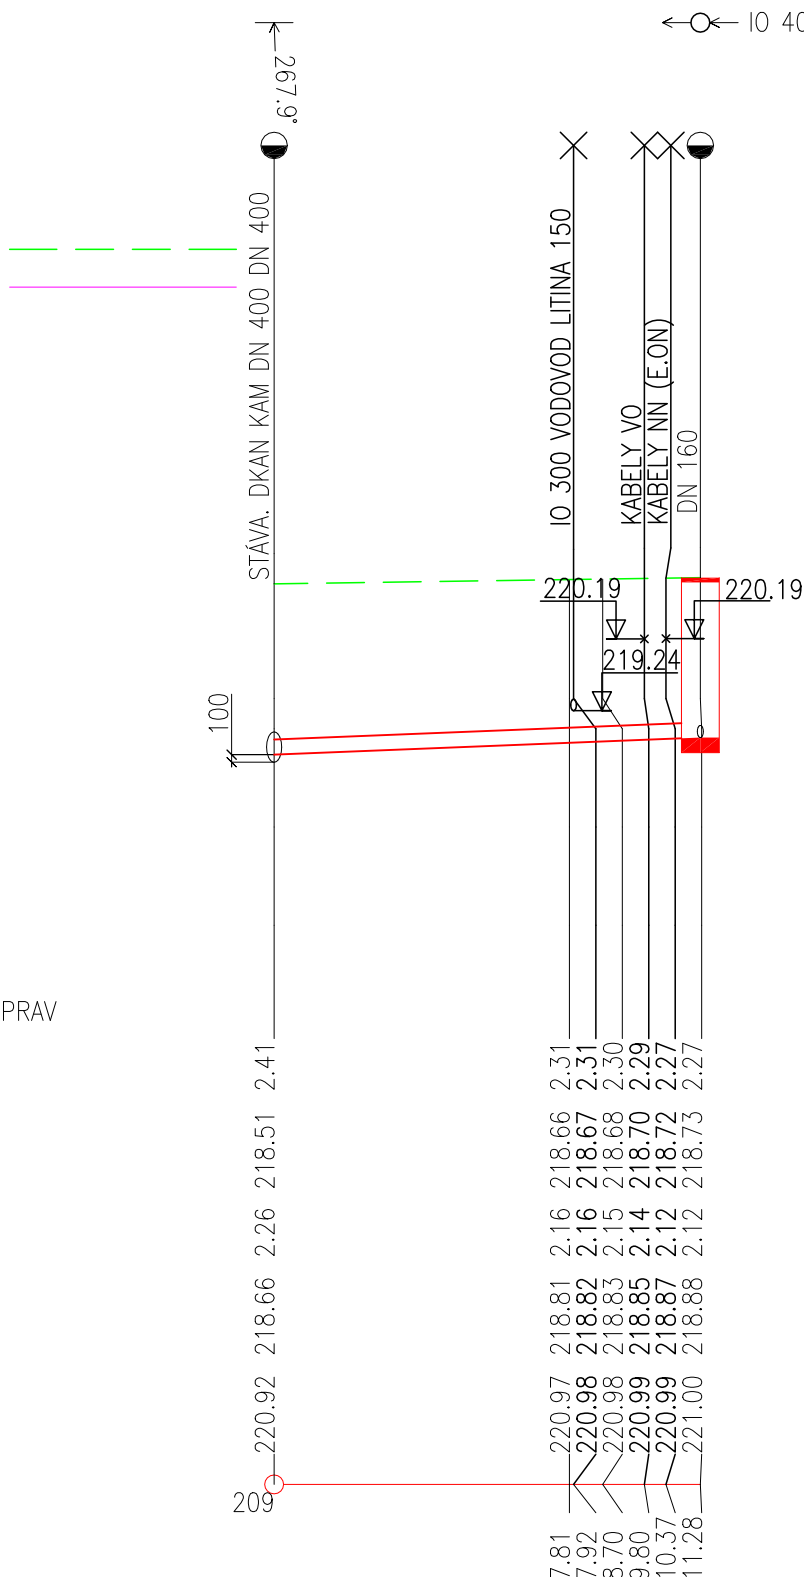

|                         |
|-------------------------|
| 0.0                     |
| DN200-KAMANINA-11.28    |
| 20.04-11.28             |
| ULOŽ.NA PRAŽČÍCH, OBET. |
| 55.2-1.76               |
| 1.6-0.80                |

0,000 = 225,000 m n. m. B.p.v.

generální projektant

projektant části

číslo pare

**A99** Atelier 99 s.r.o.  
Purkyňova 71/99  
612 00 Brno

Atelier 99 s.r.o.  
Purkyňova 71/99  
612 00 Brno

architekt EA Architekti

vypracoval                      Ing. Eva Patočková

HIP Ing. Ivana Ambrožová

kontroloval                      Ing. Eva Patočková

ved. projektant      Ing. Jan Čermák

zodp. projektant    Ing. Eva Patočková

stavebník Statutární město Brno, městská část Brno-střed

# DĚTSKÉ SPORTOVNĚ-KULTURNÍ CENTRUM STARÉ BRNO

název stavby

objekt

## IO 400 - PŘÍPOJKA DEŠŤOVÉ KANALIZACE

část

### D.1.1 ARCHITEKTONICKO-STAVEBNÍ

název dokumentu

## U PODÉLNÝ PROFIL PŘÍPOJKY DEŠŤ. KANALIZACE

zakázka A-18-56

|       |         |
|-------|---------|
| datum | 01/2021 |
|-------|---------|

|        |     |
|--------|-----|
| stupeň | DSP |
|--------|-----|

měřítko 1:200/100

číslo přílohy

102