


SCHEMA ČISTÍČÍ ŠACHTY DN 600

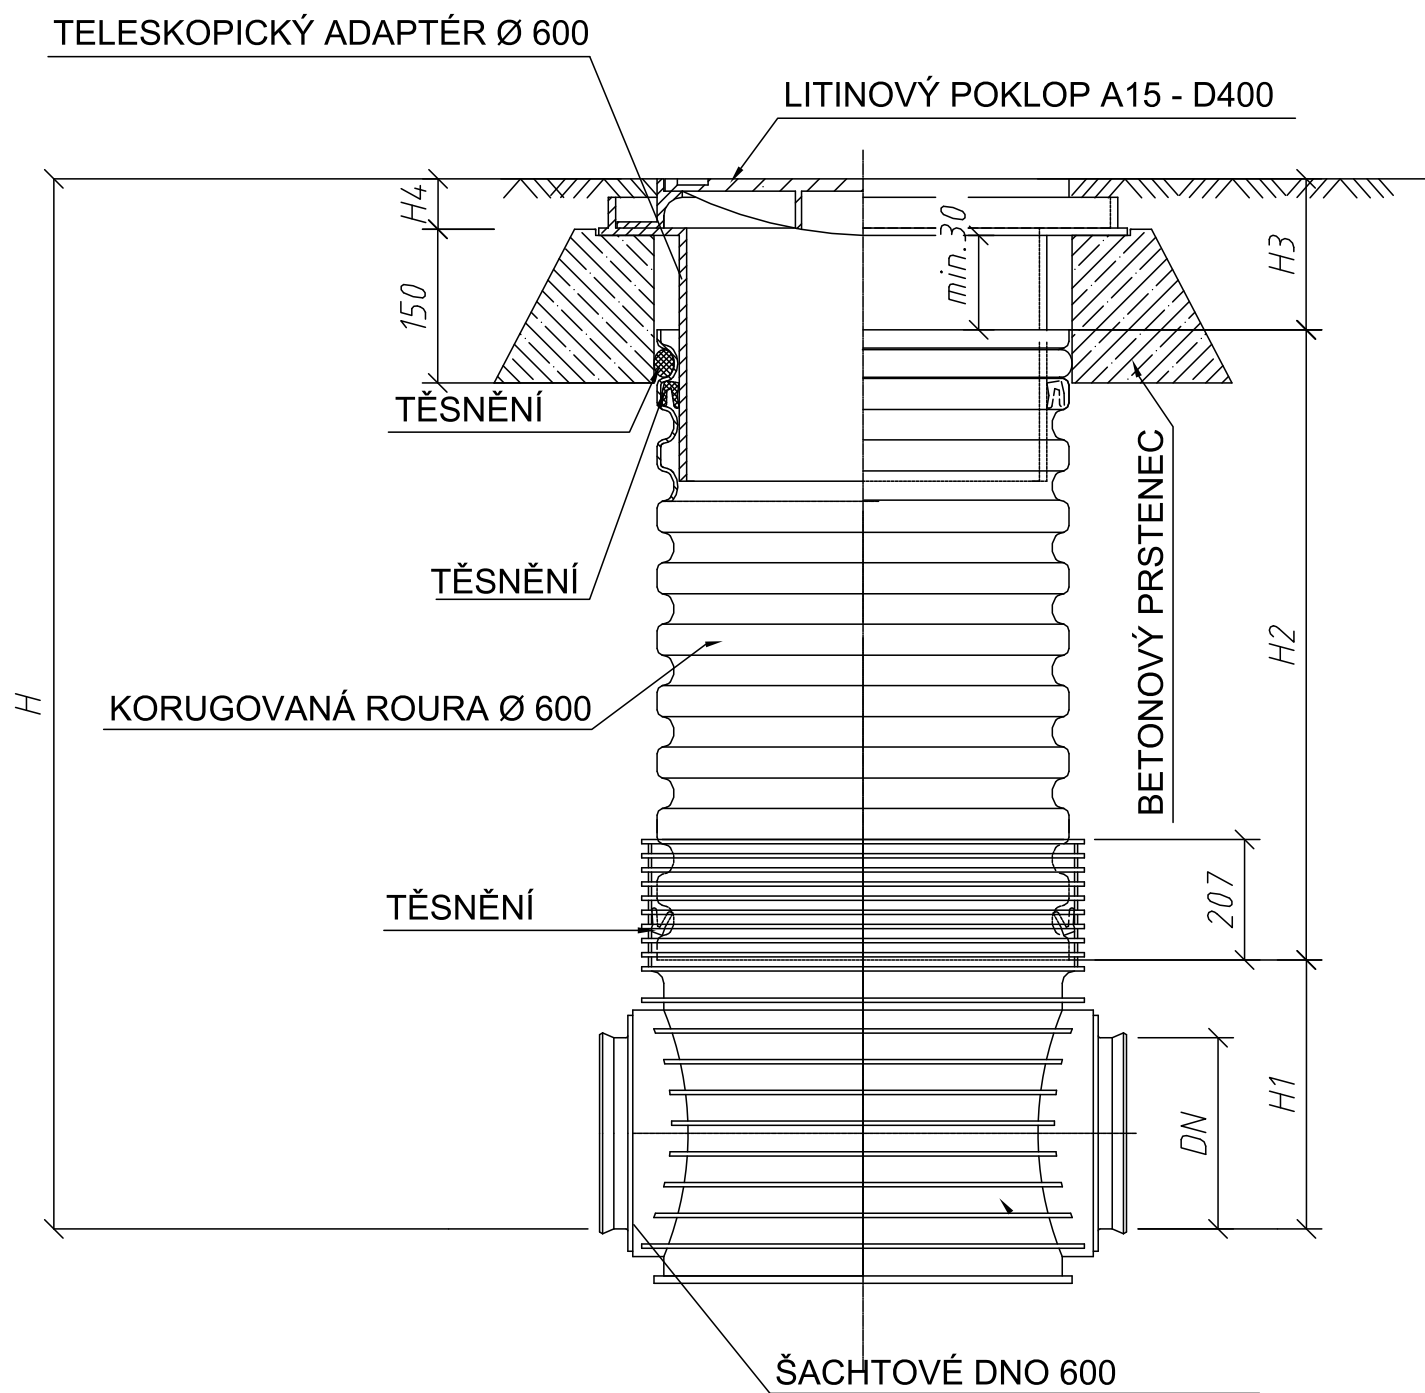

DN/OD		DN/ID		H1 (mm)	
KG	X-stream	UR DIN	KG	X-stream	UR DIN
160	150	150	351	351	351
200	200	200	374	374	374
250	250	250	399	399	399
315	300	300	428	428	428
400	X	X	471	X	X

TYP VSTUPU	H4 (mm)
A15	80
B125	80
D400	115

0,000 = 225,000 m n. m. B.p.v.
generální projektant

A99 Atelier 99 s.r.o.
Purkyňova 71/99
612 00 Brno

projektant části

číslo pare

architekt	EA Architekti	vypracoval	Ing. Eva Patočková
HIP	Ing. Ivana Ambrožová	kontroloval	Ing. Eva Patočková
ved. projektant	Ing. Jan Čermák	zodp. projektant	Ing. Eva Patočková
stavebník	Statutární město Brno, městská část Brno-střed		

**DĚTSKÉ SPORTOVNĚ-KULTURNÍ CENTRUM
STARÉ BRNO**

název stavby

objekt **IO 401 - AREÁLOVÉ ROZVODY DEŠŤOVÉ KANALIZACE ,RETENČNÍ NÁDRŽE**

část

D.1.1 ARCHITEKTONICKO-STAVEBNÍ

název dokumentu

VZOR.PLASTOVÁ KANALIZAČNÍ ŠACHTA

zakázka A-18-56

datum 01/2021

stupeň DSP

měřítko 1:10

číslo přílohy

105a