


SCHEMA FILTRAČNÍ ŠACHTY DN 600

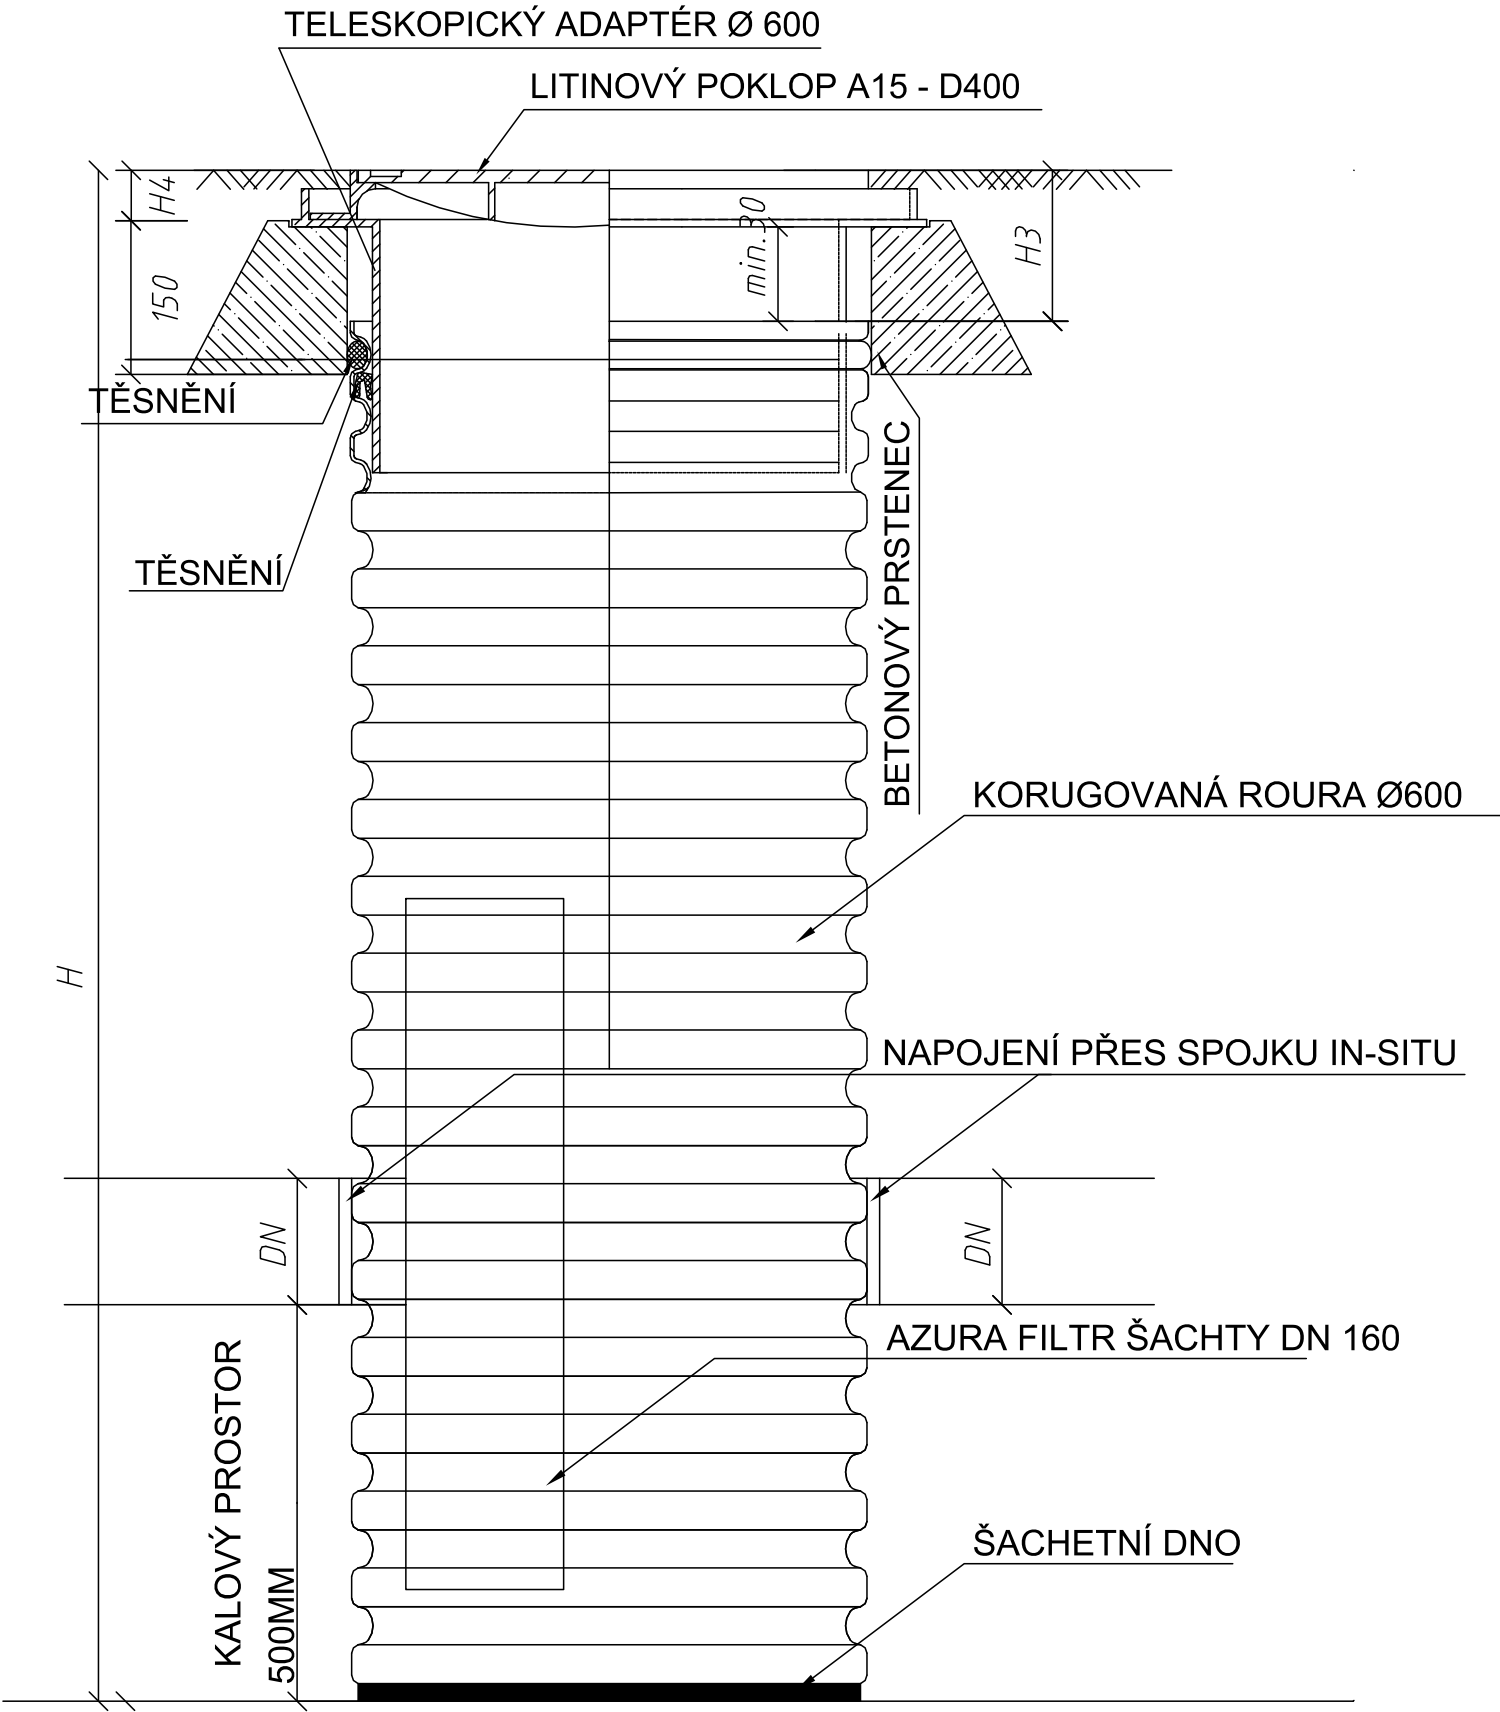

DN/OD	DN/ID	
KG	X-stream	UR DIN
160	150	150
200	200	200
250	250	250
315	300	300
400	X	X

TYP VSTUPU	H4 (mm)
A15	80
B125	80
D400	115

0,000 = 225,000 m n. m. B.p.v.
generální projektant

projektant části

číslo pare

A99 Atelier 99 s.r.o.
Purkyňova 71/99
612 00 Brno

architekt	EA Architekti	vypracoval	Ing. Eva Patočková
HIP	Ing. Ivana Ambrožová	kontroloval	Ing. Eva Patočková
ved. projektant	Ing. Jan Čermák	zodp. projektant	Ing. Eva Patočková
stavebník	Statutární město Brno, městská část Brno-střed		

**DĚTSKÉ SPORTOVNĚ-KULTURNÍ CENTRUM
STARÉ BRNO**

název stavby

objekt **IO 401 - AREÁLOVÉ ROZVODY DEŠŤOVÉ KANALIZACE ,RETENČNÍ NÁDRŽE**

část

D.1.1 ARCHITEKTONICKO-STAVEBNÍ

název dokumentu

VZOR.PLASTOVÁ KANALIZAČNÍ ŠACHTA

zakázka A-18-56

datum 01/2021

stupeň DSP

měřítko 1:10

číslo přílohy

105b