


SCHEMA ČISTÍČÍ ŠACHTY DN 600

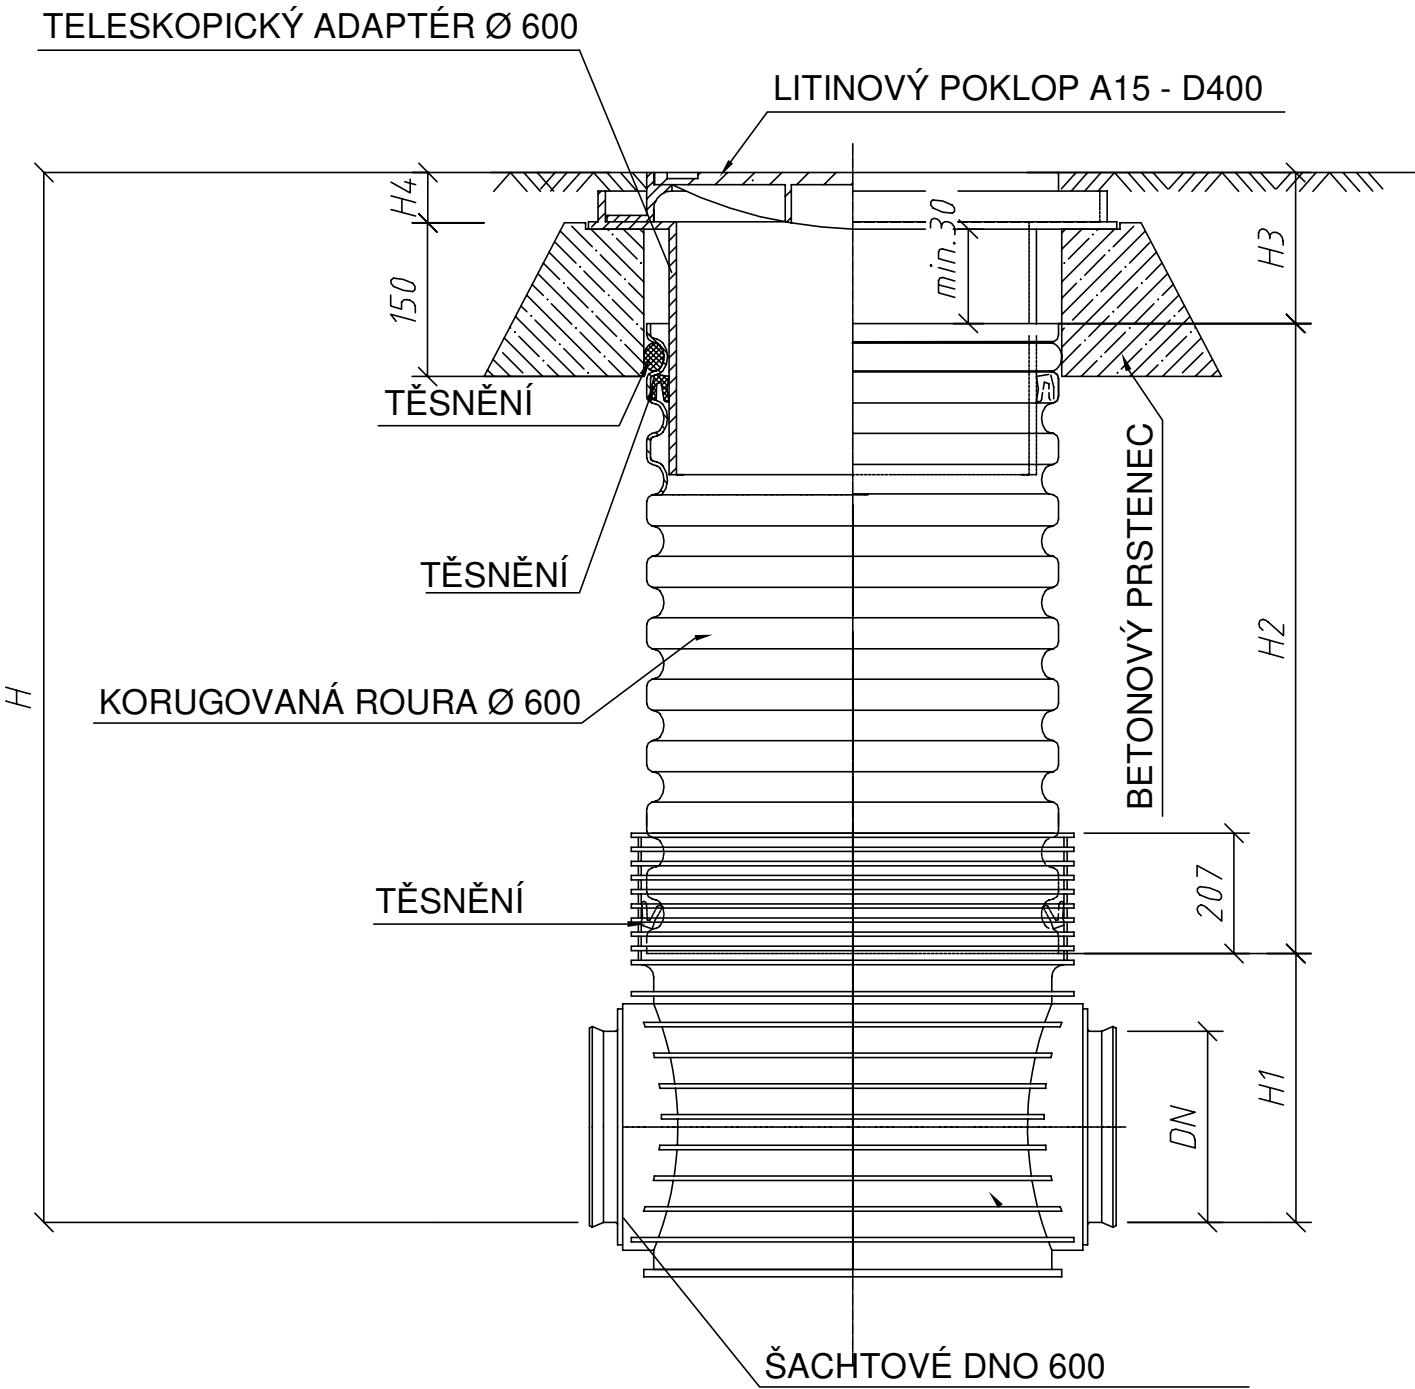

| DN/OD |          | DN/ID  |     | H1 (mm)  |        |
|-------|----------|--------|-----|----------|--------|
| KG    | X-stream | UR DIN | KG  | X-stream | UR DIN |
| 160   | 150      | 150    | 351 | 351      | 351    |
| 200   | 200      | 200    | 374 | 374      | 374    |
| 250   | 250      | 250    | 399 | 399      | 399    |
| 315   | 300      | 300    | 428 | 428      | 428    |
| 400   | X        | X      | 471 | X        | X      |

| TYP VSTUPU | H4 (mm) |
|------------|---------|
| A15        | 80      |
| B125       | 80      |
| D400       | 115     |

0,000 = 225,000 m n. m. B.p.v.  
generální projektant

**A99** Atelier 99 s.r.o.  
Purkyňova 71/99  
612 00 Brno

projektant části

číslo pare

|                 |  |                  |                    |
|-----------------|--|------------------|--------------------|
| architekt       | EA Architekti                                  | vypracoval       | Ing. Eva Patočková |
| HIP             | Ing. Ivana Ambrožová                           | kontroloval      | Ing. Eva Patočková |
| ved. projektant | Ing. Jan Čermák                                | zodp. projektant | Ing. Eva Patočková |
| stavebník       | Statutární město Brno, městská část Brno-střed |                  |                    |

**DĚTSKÉ SPORTOVNĚ-KULTURNÍ CENTRUM  
STARÉ BRNO**

název stavby

objekt **IO 402 - ODVODNĚNÍ VEŘEJNÉ ČÁSTI KOMUNIKACE-UL. PIVOVARSKÁ**

část

**D.1.1 ARCHITEKTONICKO-STAVEBNÍ**

název dokumentu

**VZOR.PLASTOVÁ KANALIZAČNÍ ŠACHTA**

zakázka A-18-56

datum 01/2021

stupeň DSP

měřítko 1:10

číslo přílohy

**104a**