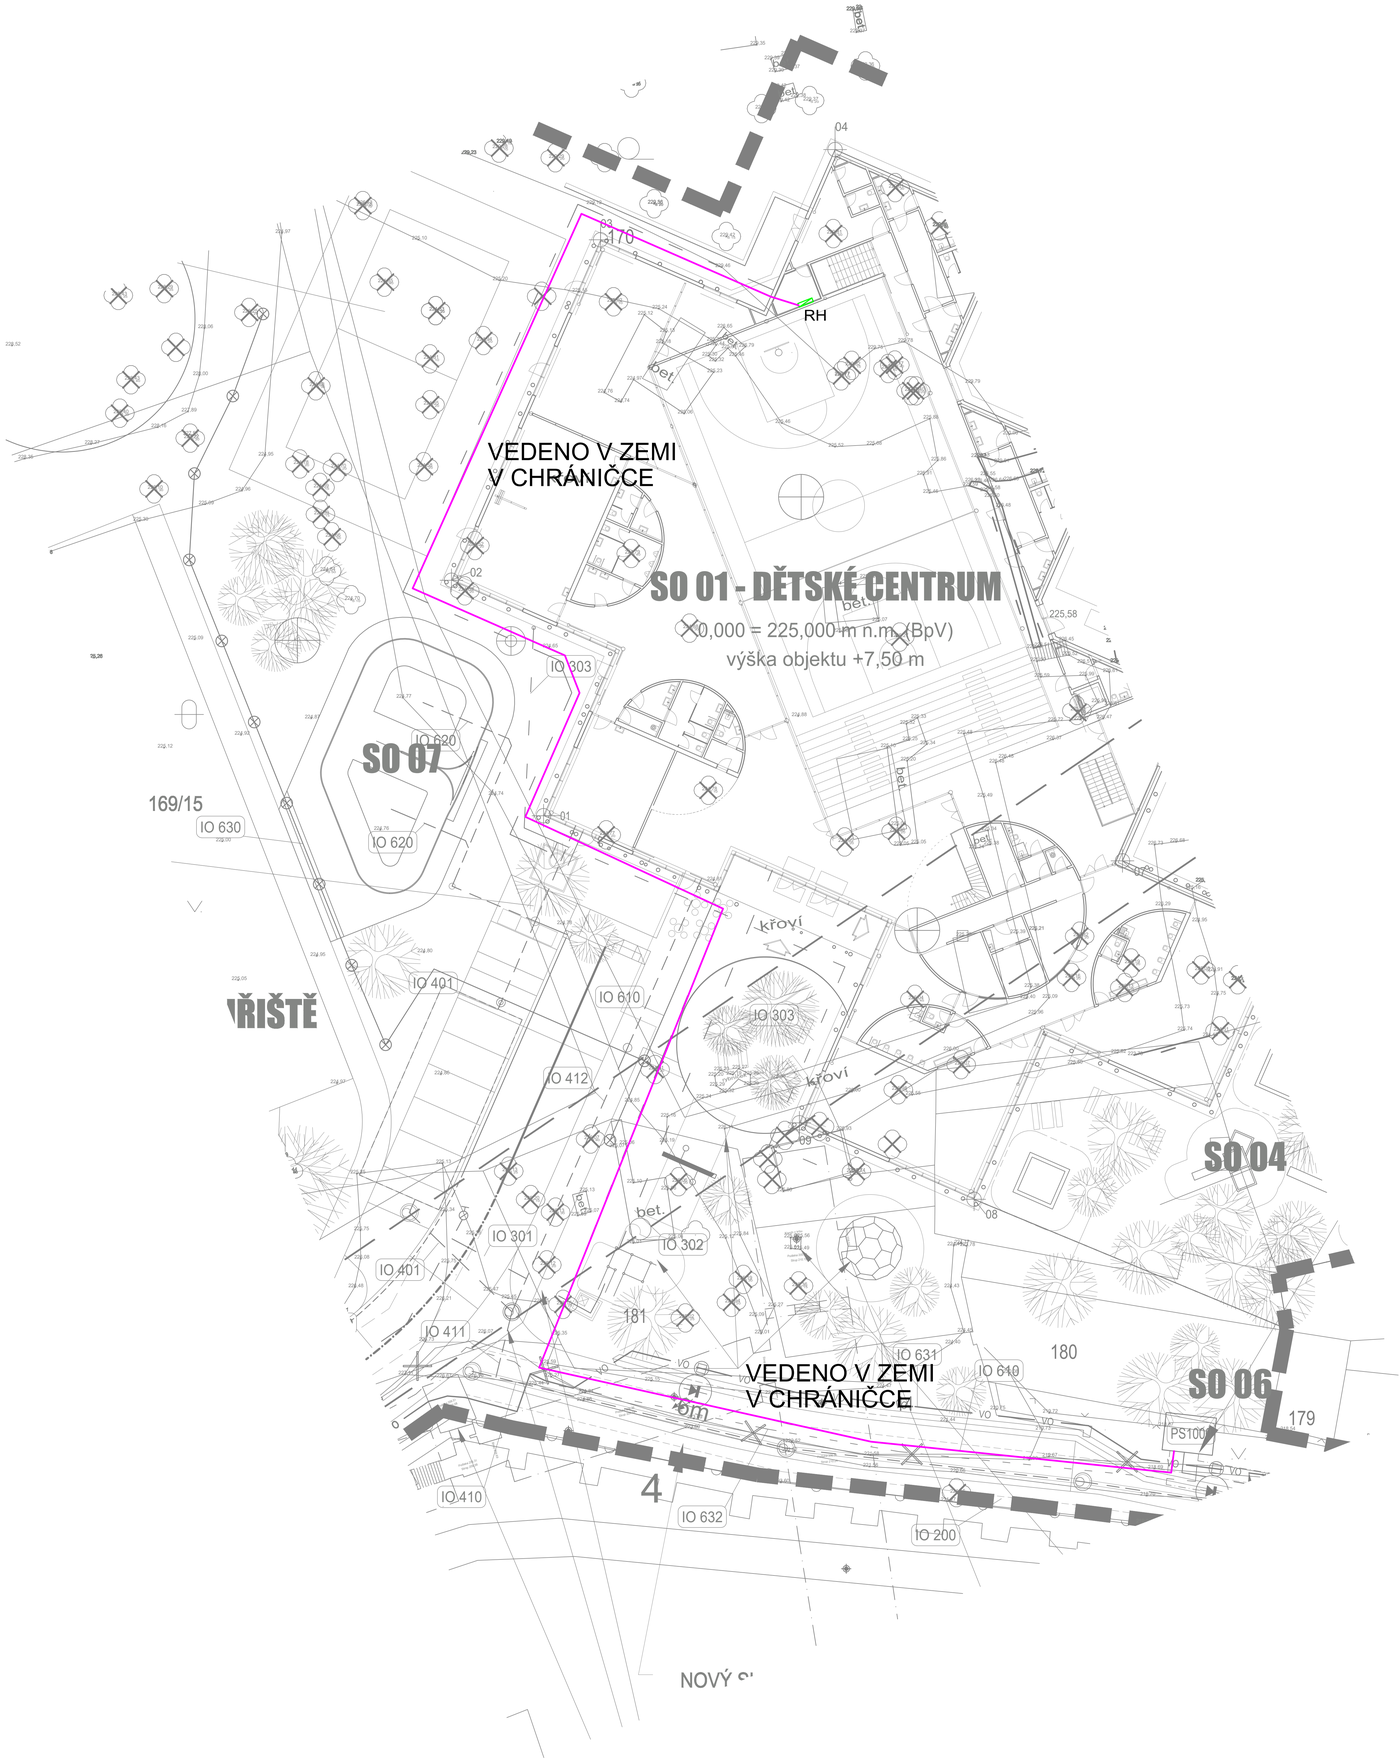

KABELOVÉ TRASY SIL
SVĚTELNÉ OBVODY
TECHNOLOGICKÉ OBVODY

Distribuční Board — RH, HLAVNÍ ROZVADĚČ

0,000 = 225,000 m n. m. B.p.v.

generální projektant
A99 Atelier 99 s.r.o.
Purkyňova 7/199
612 00 Brno

projektant části
via electra s.r.o.
Purkyňova 648/125
612 00 Brno

Číslo pare

architekt	EA Architekti	vypracoval	Ladislav Onderčin
HIP	Ing. Ivana Ambrožová	kontroloval	Ing. Zdeněk Tulis
ved. projektant	Ing. Martin Jeřábek	zodp. projektant	Ing. Zdeněk Tulis
stavebník	Statutární město Brno, městská část Brno-střed		

název stavby: **DĚTSKÉ SPORTOVNĚ-KULTURNÍ CENTRUM STARÉ BRNO**

objekt: **IO 610 - PŘÍPOJKA NN**

část: **D.1.1 ARCHITEKTONICKO-STAVEBNÍ**

název dokumentu: **PŘEHLEDOVÝ VÝKRES**

zakázka	A-18-56
datum	01/2021
stupeň	DSP
měřítko	1:150
číslo přílohy	101