

0,000 = 225,000 m n. m. B.p.v.

generální projektant

projektant části

číslo pare

A99

Atelier 99 s.r.o.
Purkyňova 71/99
612 00 Brno

architekt EA Architekti

vypracoval Ing. Svatopluk Holotík

HIP Ing. Ivana Ambrožová

kontroloval Ing. Svatopluk Holotík

ved. projektant Ing. Martin Jeřábek

zodp. projektant Ing. Svatopluk Holotík

stavebník Statutární město Brno, městská část Brno-střed

DĚTSKÉ SPORTOVNĚ-KULTURNÍ CENTRUM STARÉ BRNO

název stavby

objekt

IO 200 - KOMUNIKACE, ZPEVNĚNÉ PLOCHY

část

D.1.1 ARCHITEKTONICKO-STAVEBNÍ

název dokumentu

ODVODNĚNÍ

zakázka A-18-56

datum 01/2021


stupeň DSP

měřítko —


číslo přílohy

104

ACO DRAIN S300K jednodílná vpusť

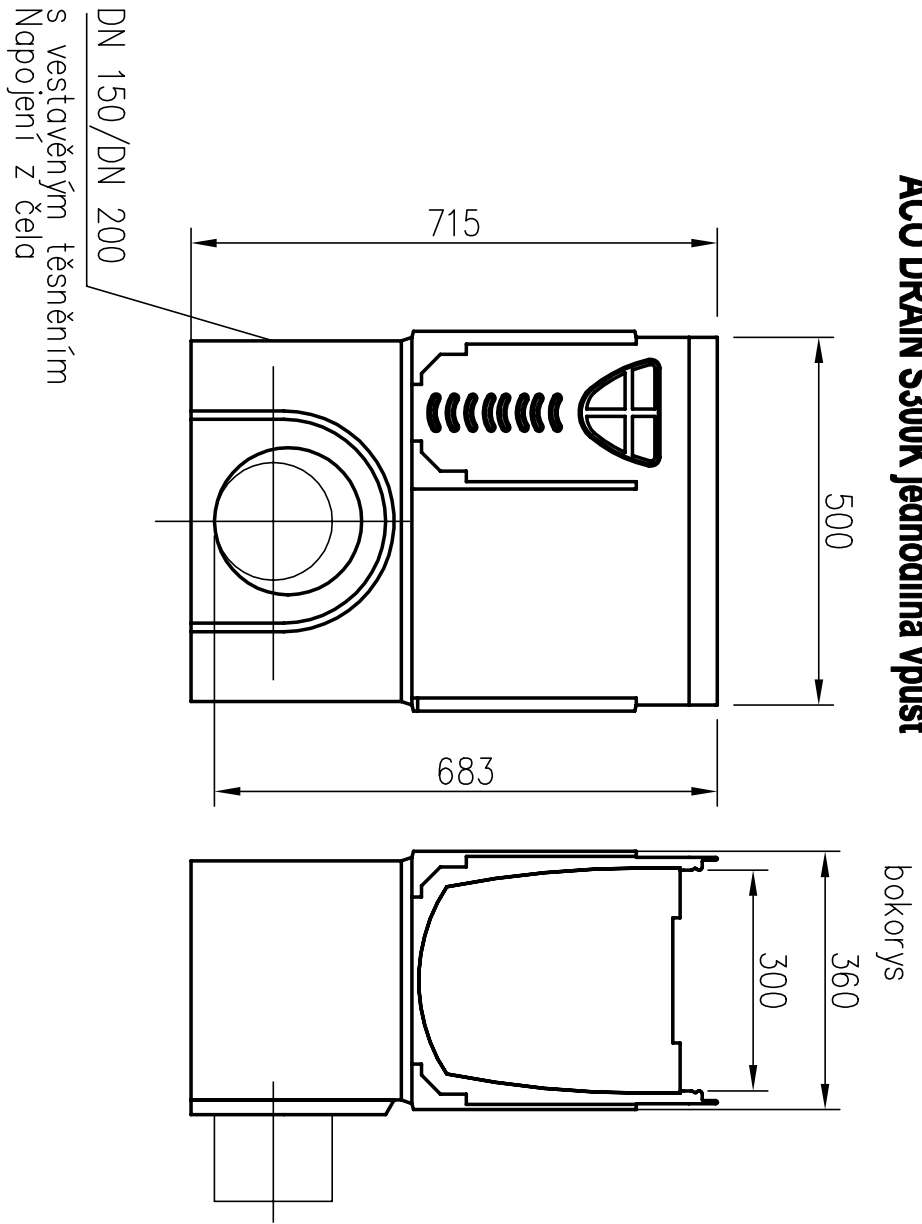


ACO DRAIN S300K žlab, délka 1m

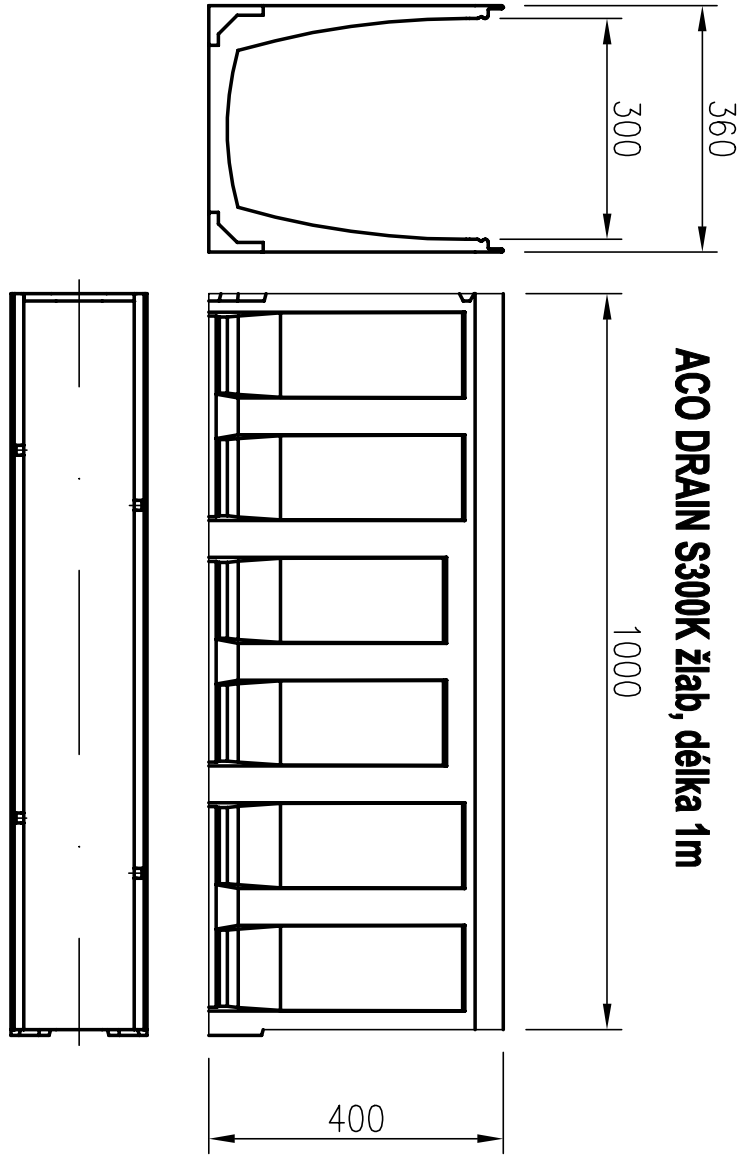

Sestava žlabu S300K s vpusť ACO DRAIN

Vloky žlabů kryt vtokovou mříží pro zatížení D400.

- POZNÁMKY:**
- žlabová tělesa jsou vyrobena z polymerického betonu s integrovanou ochranou hran, pro vodotěsnou pokládku,
 - před zahájením zemních prací bude provedeno vytýčení veškerých inženýrských sítí s jejich vyznačením v terénu a zajištěna jejich ochrana!
 - výškový systém B.p.V
 - přípojka žlabu není součástí tohoto IO.

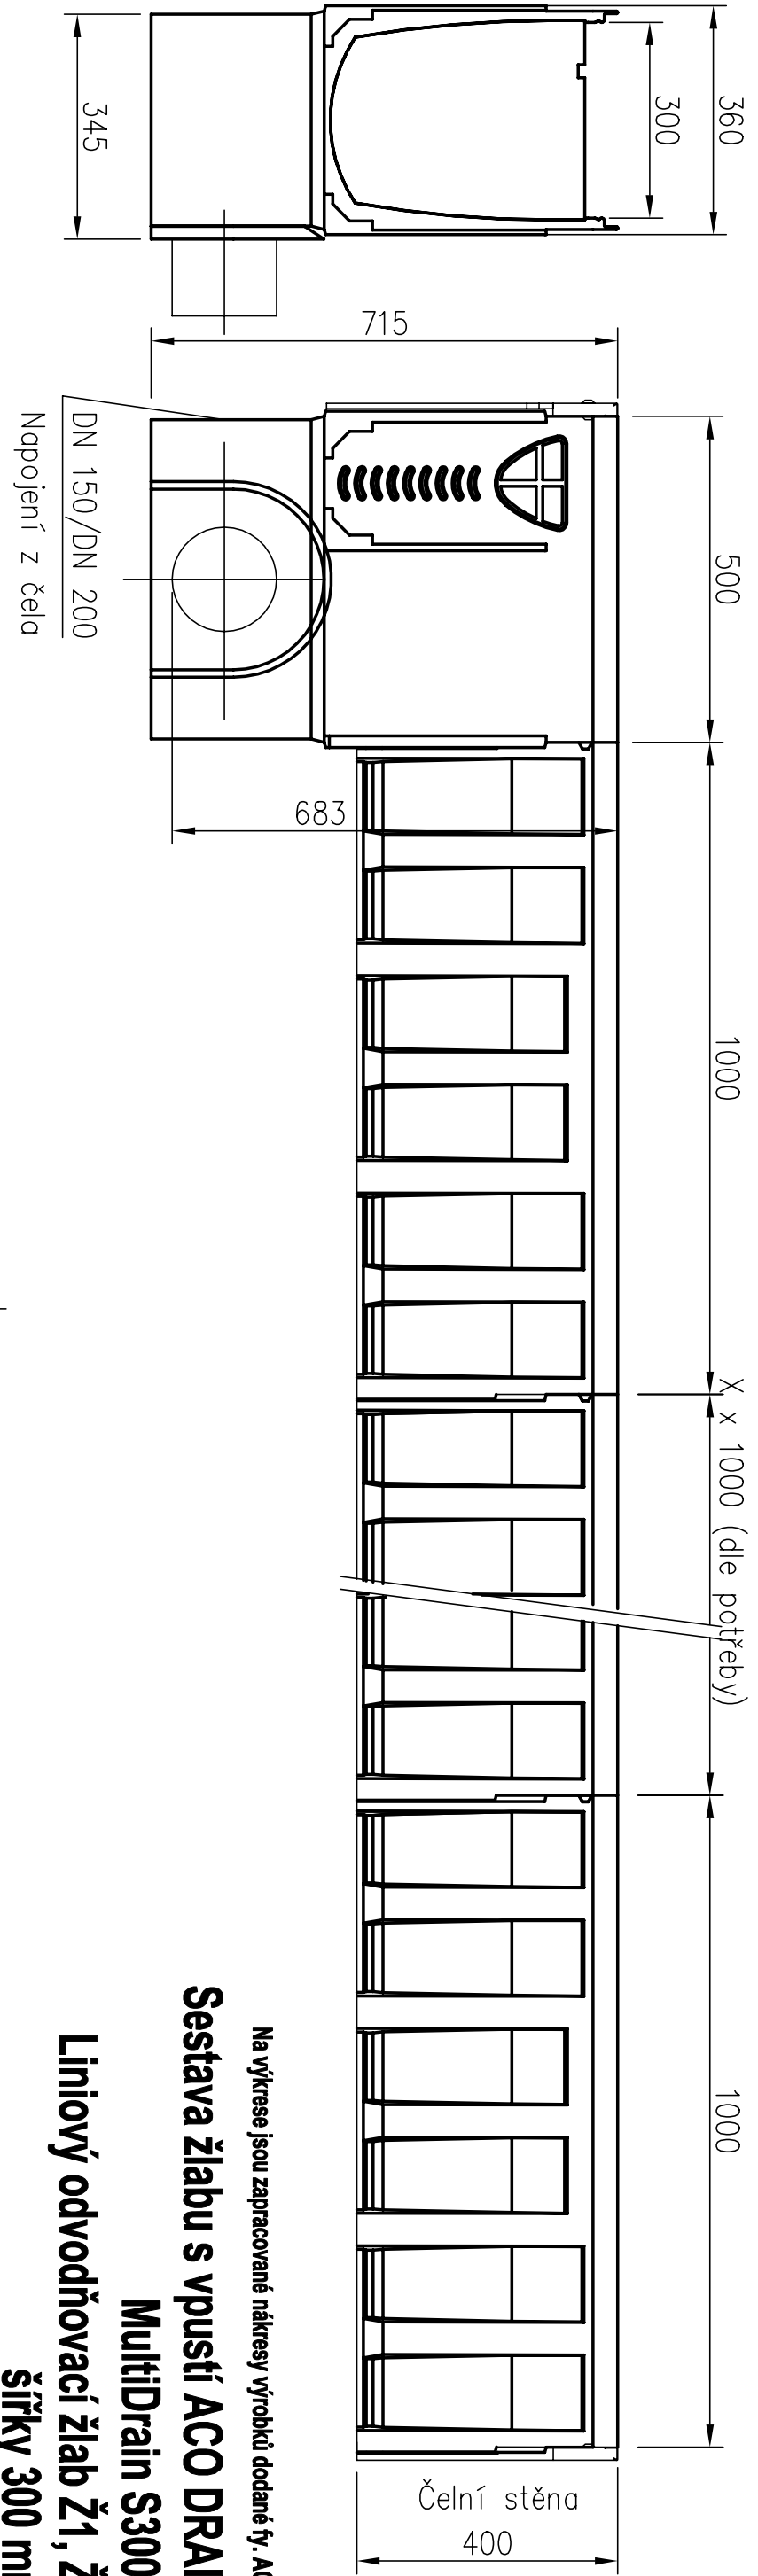

Na výkrese jsou zapracované nákreasy výrobků dodané ř. ACO.


Sestava žlabu s vpusť ACO DRAIN

Multidrain S300K

Liniový odvodňovací žlab Ž1, Ž2

šířky 300 mm

Dodavatel Fa. PREFA BRNO

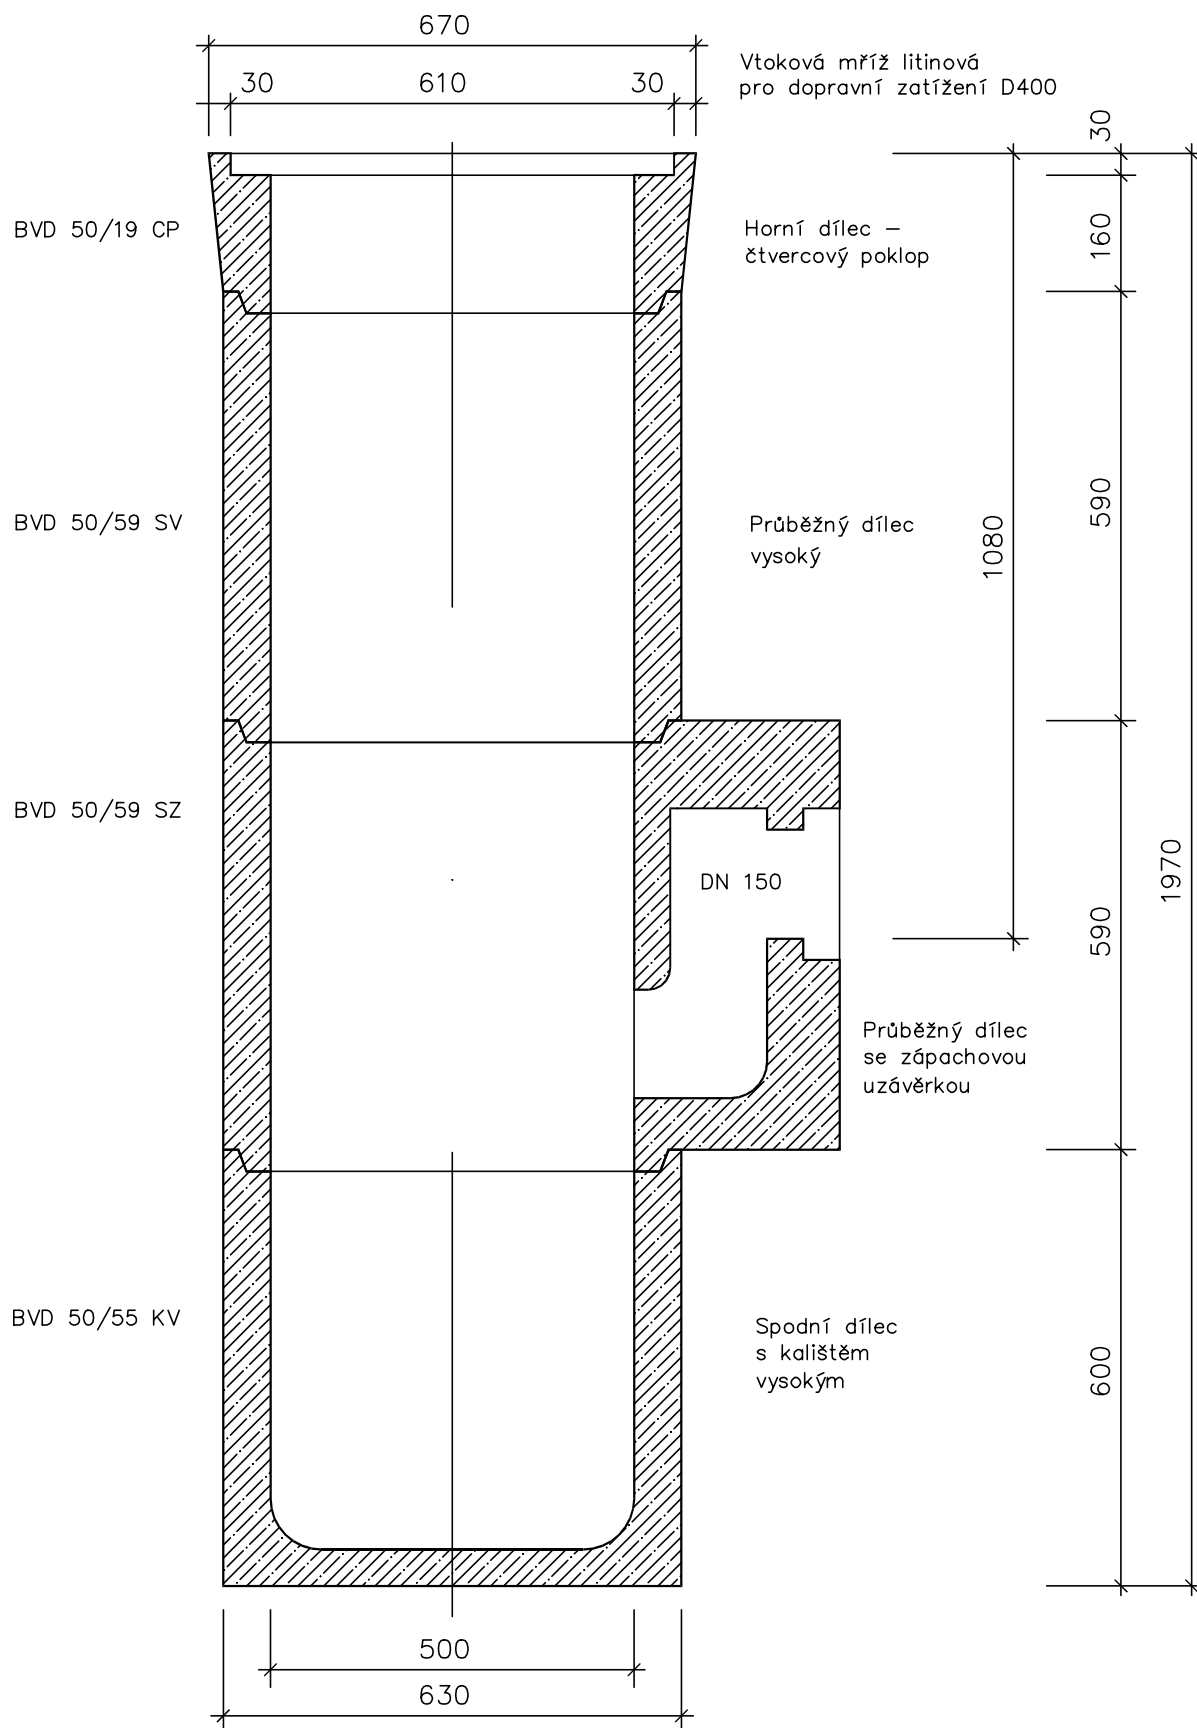

Poznámka:

Přípojky vpustí nejsou součástí tohoto IO.

Výškové umístění odtoku upravit dle výšky vtokové mříže.

Uliční vpust DN 500 - V1-V5