

PODÉLNÝ PROFIL
1:500/100

Sklonové poměry

Příčný sklon

Kóty nivelety


Kóty terénu

Srovnávací rovina

Staničení v m

Vzdálenost příčných řezů

Směrové poměry

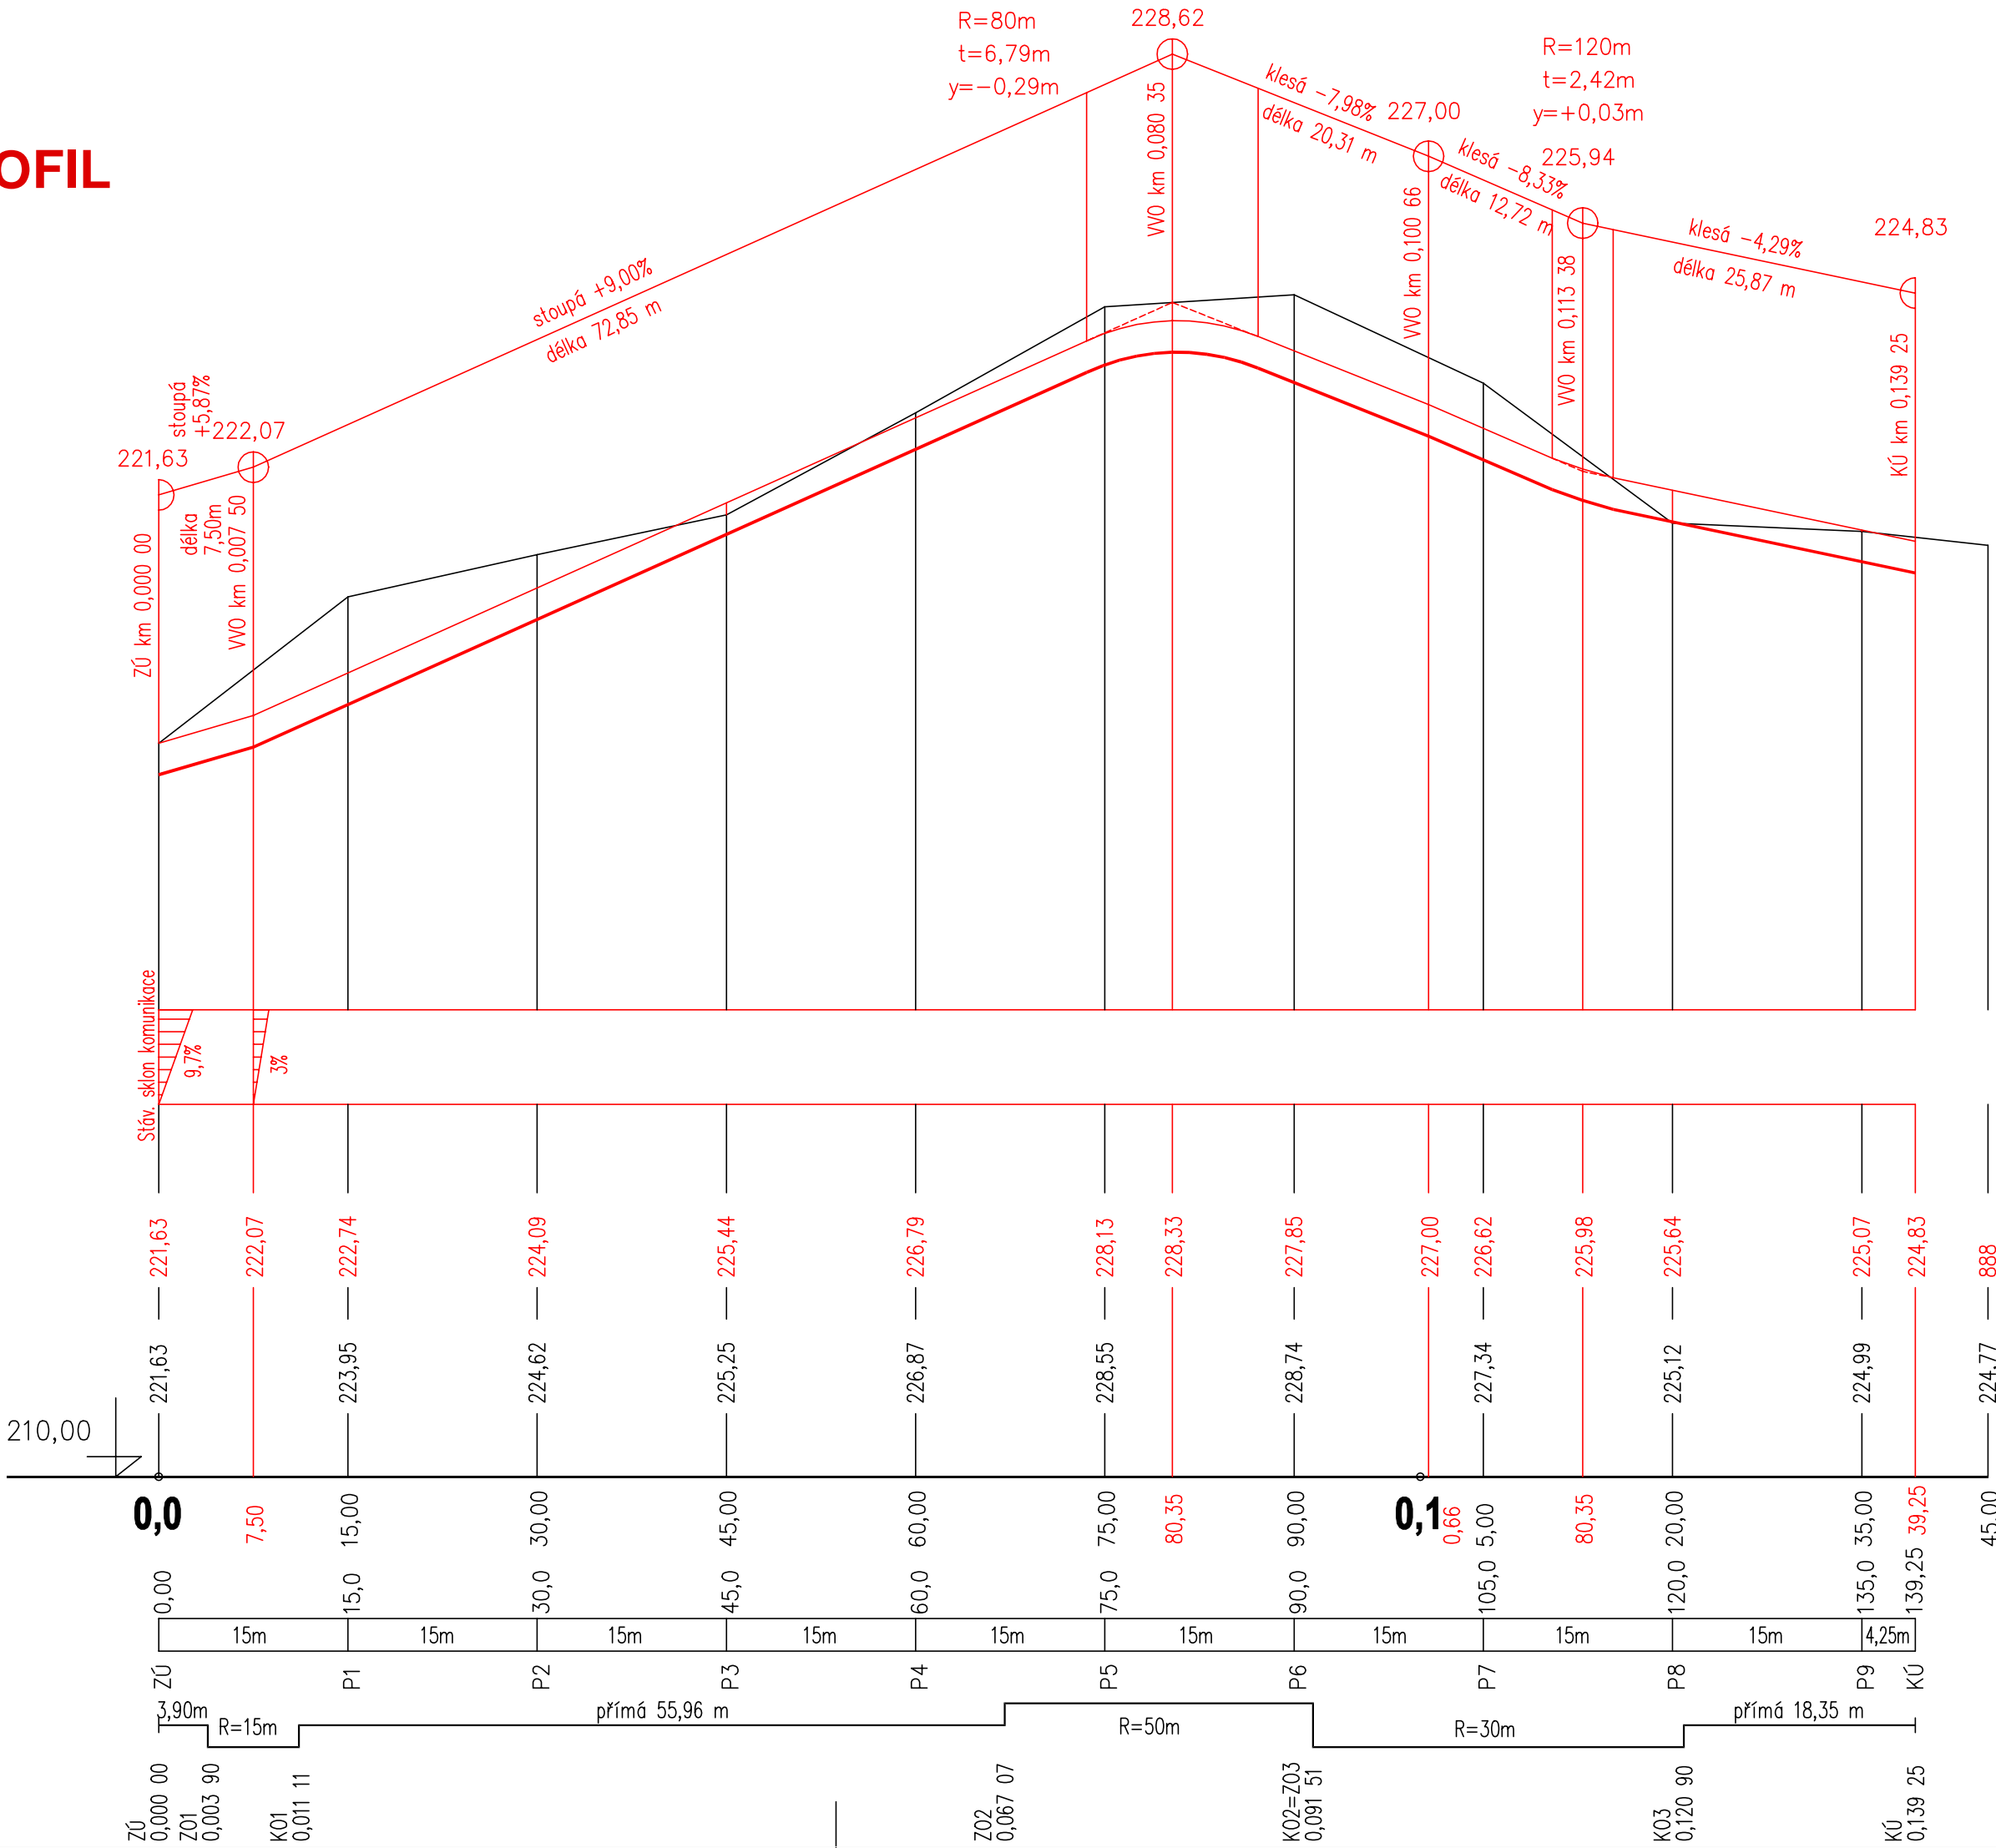

0,000 = 225,000 m n. m. B.p.v.

generální projektant

projektant části

číslo pare

A99 Atelier 99 s.r.o.
Purkyňova 71/99
612 00 Brno

architekt EA Architekti

vypracoval Ing. Svatopluk Holotík

HIP Ing. Ivana Ambrožová

kontroloval Ing. Svatopluk Holotík

ved. projektantIng. Martin Jeřábek

zodp. projektantIng. Svatopluk Holotík

stavebník Statutární město Brno, městská část Brno–střed

**DĚTSKÉ SPORTOVNĚ-KULTURNÍ CENTRUM
STARÉ BRNO**

název stavby

objekt **IO 200 - KOMUNIKACE, ZPEVNĚNÉ PLOCHY**

část **D.1.1 ARCHITEKTONICKO-STAVEBNÍ**

název dokumentu

PODÉLNÝ PROFIL

zakázka A-18-56

datum 01/2021

stupeň DSP

měřítko 1: 500/100

číslo přílohy **201**