

KATASTRY  
PARCELNÍ ČÍSLA  
DRUH POVRCHU  
VZDÁLENOSTI ŠACHET  
OZNAČENÍ ŠACHET

STARÉ BRNO										169/14																																		
182					DLAŽ.					169/15					169/1					170																								
DLAŽBA					ASFALT					ZATRAV. DL.					DLAŽBA - PARKOV.					NEZP.																								
10.32					1.00					14.00					0.50					6.11					2.70					2.58					1.93									
JŠ1/119.4°										DŠ08/251.3°										DŠ07-F										DŠ06					AN z/178.9°									

(n)  
(1)  
(2)  
(3)

TABULKA VYSVĚTLIVEK  
JKANP+skanp  
DKAN IO 401  
dkan skatepark

SMĚROVÉ POMĚRY

MĚŘÍTKA 1:100/100

LEGENDA TYPŮ ČAR  
PŮVODNÍ TERÉN  
UPRAVENÝ TERÉN

IO 401 AREÁLOVÁ DKAN  
RN 1 + AN

SOUBĚH

KÓTA UPRAVENÉHO TERÉNU

KÓTA HRUBÝCH TERÉNNÍCH ÚPRAV

HLOUBKA VÝKOPU

KÓTA VÝKOPU


HLOUBKA DNA POTRUBÍ

KÓTA DNA POTRUBÍ

KÓTA PŮVODNÍHO TERÉNU

SROVNÁVACÍ ROVINA

STANIČENÍ [km/m]  
PROFIL[mm]-MATERIÁL-DÉLKA[m]  
SKLON[promile]-DÉLKA[m]  
ULOŽENÍ  
KAPACITNÍ PRŮTOK[l/s]-RYCHLOST[m/s]  
SKUTEČNÝ PRŮTOK[l/s]-RYCHLOST[m/s]

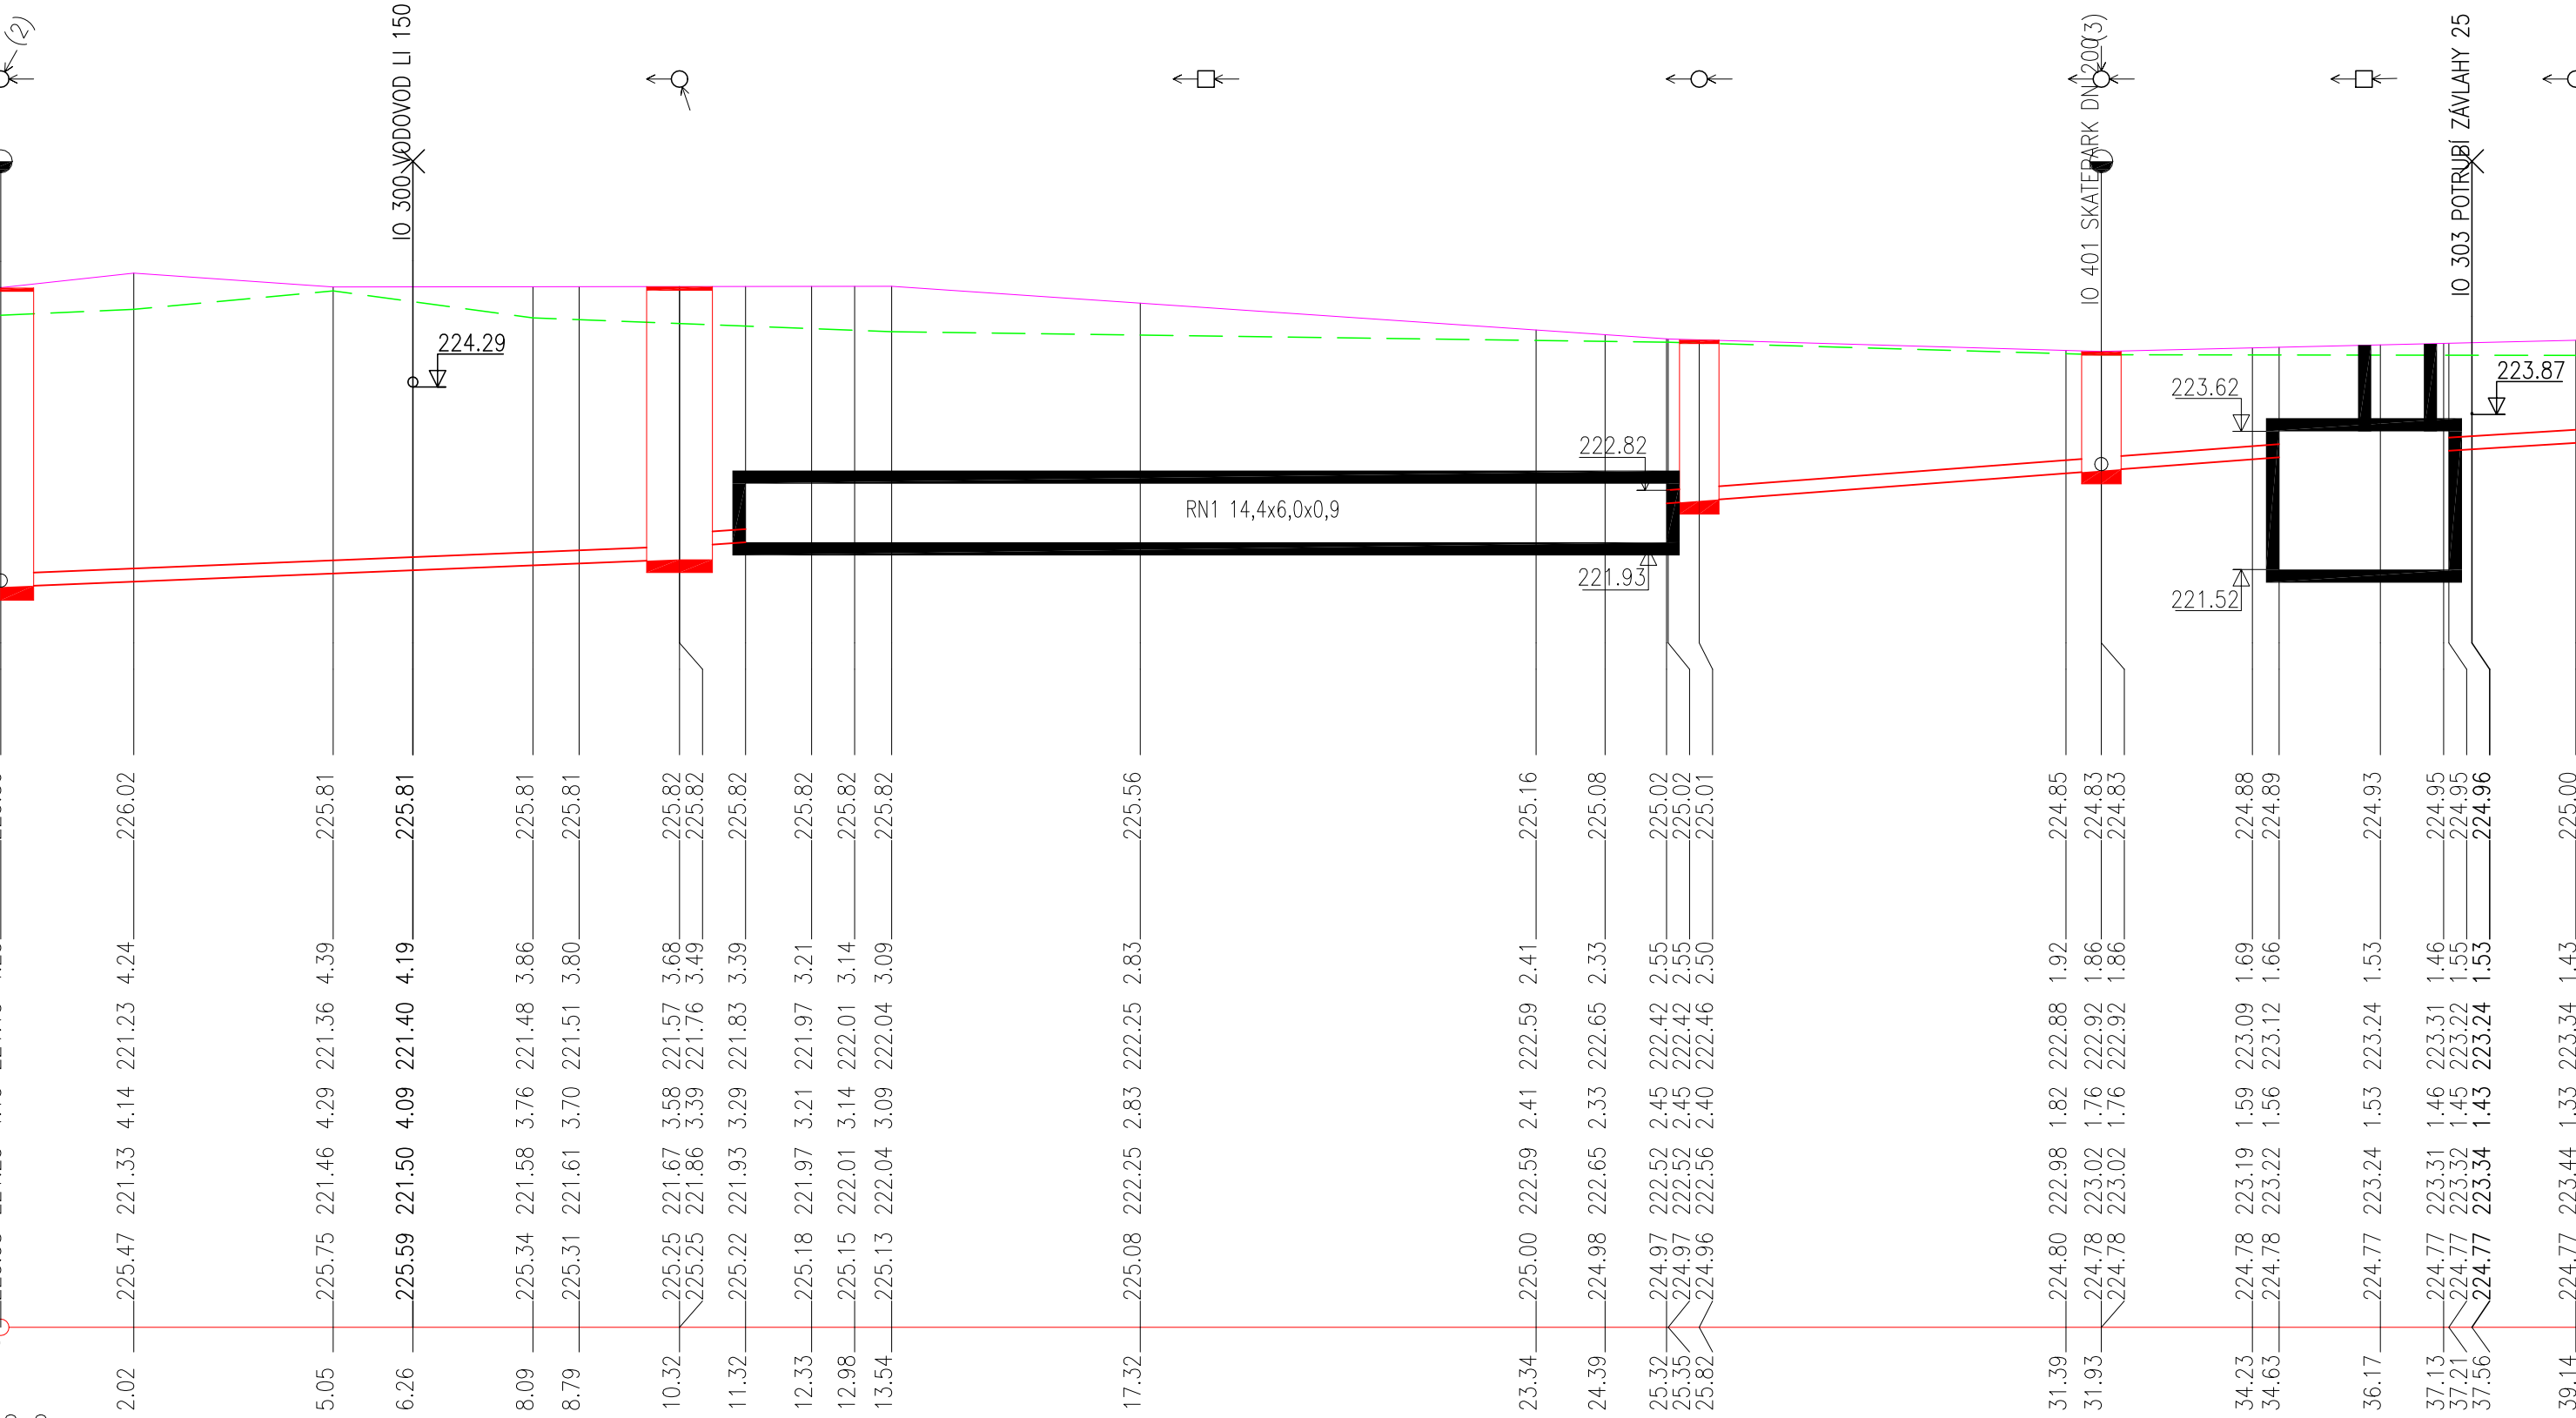

0.0	DN200-PP SN 10-11.32		DN200-PP SN 10-9.31		DN200-PP SN 10-1.93
40.80-10.32		69.72-1.00	75.17-9.31		61.63-1.93
písek			písek		písek
101.1-3.22		133.7-4.26	139.0-4.43		125.4-3.99
9.0-2.02		123.0-4.51	123.0-4.74		123.0-4.10

0,000 = 225,000 m n. m. B.p.v.

generální projektant

projektant části

číslo pare

**A99**

Atelier 99 s.r.o.  
Purkyňova 71/99  
612 00 Brno

architekt

EA Architekti

vypracoval

Ing. Eva Patočková

HIP

Ing. Ivana Ambrožová

kontroloval

Ing. Eva Patočková

ved. projektant

Ing. Jan Čermák

zodp. projektant

Ing. Eva Patočková

stavebník

Statutární město Brno, městská část Brno-střed

**DĚTSKÉ SPORTOVNĚ-KULTURNÍ CENTRUM  
STARÉ BRNO**

název stavby

objekt

**IO 401 - AREÁLOVÉ ROZVODY DEŠŤOVÉ KANALIZACE, RETENČNÍ NÁDRŽE**

část

**D.1.1 ARCHITEKTONICKO-STAVEBNÍ**

název dokumentu

**PODÉLNÝ PROFIL DEŠŤOVÉ KANALIZACE**

zakázka

A-18-56

datum

01/2021

stupeň

DSP

měřítko

1:100/100

číslo přílohy

**102a**