


7NP

PROSTOR	OZN.	NÁZEV	PLOCHA m ²	S.V.MÍSTNOSTI m	PODLAHA	TOPENÍ	POZNÁMKA
SPOLEČNÝ	7.000.01	SCHODIŠTĚ	15,3		DLAŽBA		
	7.000.02	STROJOVNA	5,9	2,54			
CELKOVÁ VÝMĚRA			21,2				
13E	7.13E.01	PŘEDSÍŇ	4,9	2,54	LAMINO		
	7.13E.02	KUCHYŇ	10,8	2,54	LAMINO	RADIÁTOR	
	7.13E.03	JÍDELNA	15,7	2,54	LAMINO	RADIÁTOR	
	7.13E.04	POKOJ	19,1	2,54	LAMINO	RADIÁTOR	
	7.13E.05	CHODBA	9,6	2,54	LAMINO	RADIÁTOR	
	7.13E.06	WC	1,5	2,53	DLAŽBA		
	7.13E.07	KOUPELNA	9,4	2,53	DLAŽBA	RADIÁTOR	
	7.13E.08	POKOJ	20,3	2,54	LAMINO	RADIÁTOR	
	7.13E.09	POKOJ	16,2	2,54	LAMINO	RADIÁTOR	
	7.13E.10	ŠATNA	2,2	2,54	LAMINO		
	7.13E.11	TERASA	4,1	2,54	DLAŽBA		
CELKOVÁ VÝMĚRA			113,8				
CELKOVÁ VÝMĚRA DLE VYHLÁŠKY			114,9				

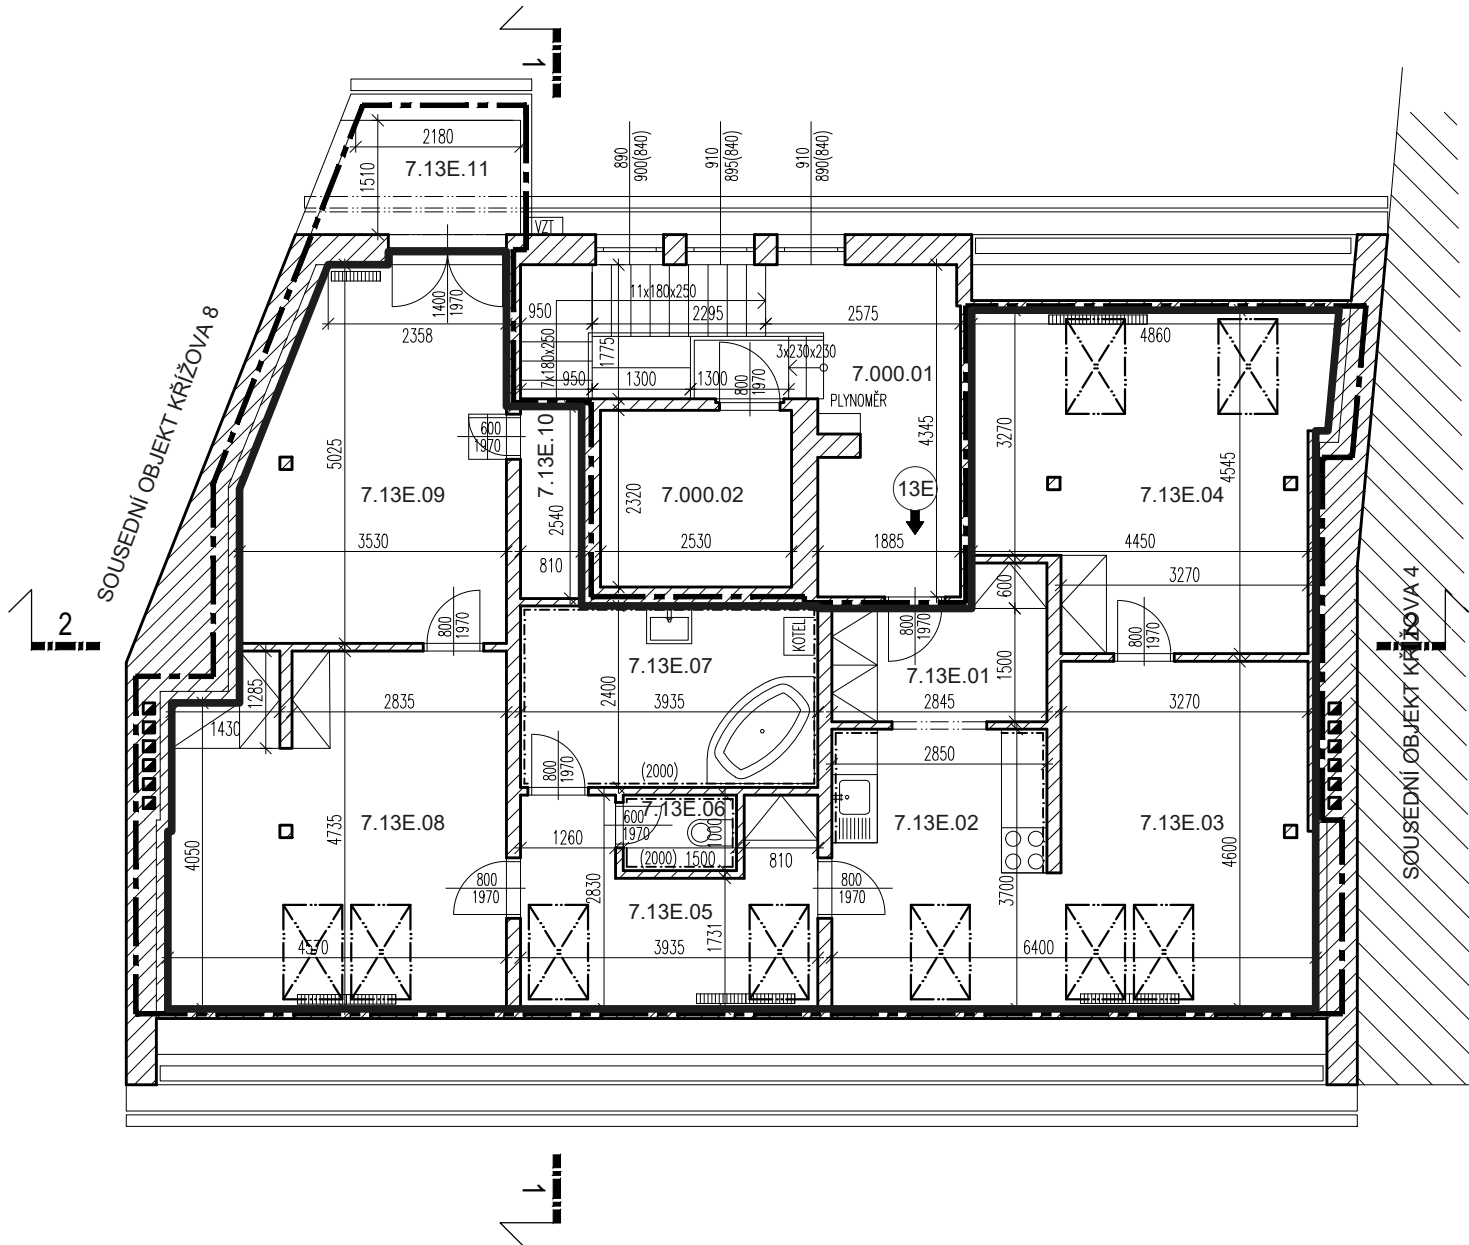

±0,000 = PODLAHA V 1.NP – NÁVRH



ZHOTOVITEL:
GENERÁLNÍ PROJEKTANT:
ZODPOVĚDNÝ PROJEKTANT:
KONTROLOVAL:
VYPRACOVAL:
INVESTOR:

ATELIÉR, SVATOPLUKA ČECHA 35, 602 00 BRNO
ING. ARCH. MICHAL KRISTEN
ING. MARTIN RYCHTECKÝ
ING. MARTIN RYCHTECKÝ
MARTA VALÍČKOVÁ, DENISA JALŮVKOVÁ
STATUTÁRNÍ MĚSTO BRNO

BYTOVÝ DUM (140)
KŘÍŽOVÁ 56/6, BRNO–STŘED, 603 00

STUPEŇ PROJEKTU:
ZAKÁZKOVÉ ČÍSLO:
DATUM:

PASPORTIZACE
M17_418
10/2018

PŮDORYS 7.NP

STAVEBNÍ ČÁST

MĚŘÍTKO:
ČÍSLO VÝKRESU:

M 1:100
D-08