


1 NP

PROSTOR	OZN.	NÁZEV	PLOCHA m ²	S.V.MÍSTNOSTI m	PODLAHA	TOPENÍ	POZNÁMKA
SPOLEČNÝ	1.000.01	ZÁVĚTRÍ	16,3	2,90	DLAŽBA		
	1.000.02	SCHODIŠTĚ	14,6	2,90	TERACO		
	1.000.03	VÝTAH	3,4				
CELKOVÁ VÝMĚRA			34,3				
101	1.101.01	PRODEJNA	31,7	3,05	DLAŽBA		
CELKOVÁ VÝMĚRA			31,7				
CELKOVÁ VÝMĚRA DLE VYHLÁŠKY			33,5				
103	1.103.01	MÍSTNOST 1	19,2	3,07	DLAŽBA		
	1.103.02	MÍSTNOST 2	16,3	3,40	PVC		
	1.103.03	MÍSTNOST 3	6,0	3,40	PVC		
	1.103.04	MÍSTNOST 4	8,7	3,40	PVC	RADIÁTOR	
CELKOVÁ VÝMĚRA			50,2				
CELKOVÁ VÝMĚRA DLE VYHLÁŠKY			52,6				

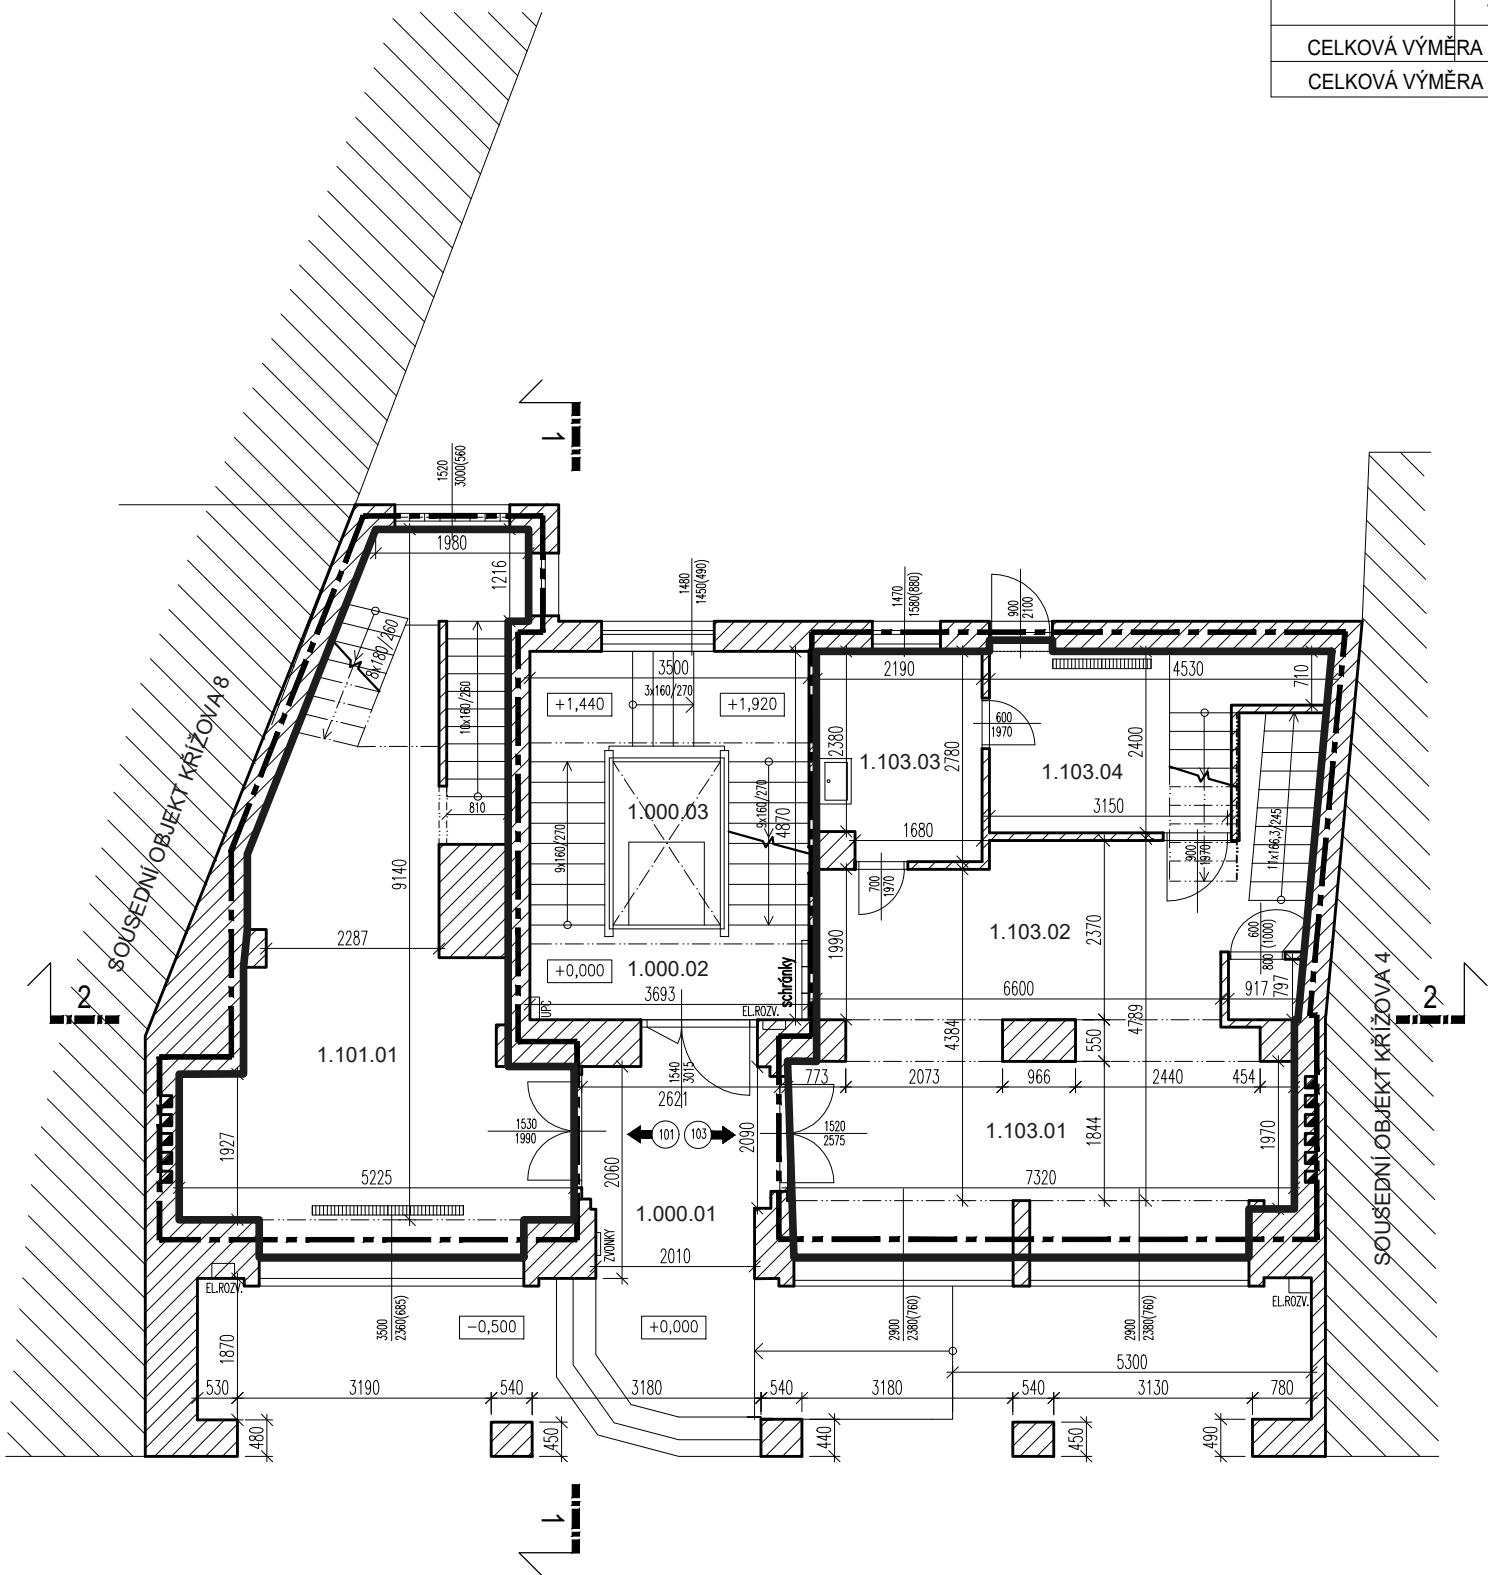

±0,000 = PODLAHA V 1.NP – NÁVRH



ZHOTOVITEL:
GENERÁLNÍ PROJEKTANT:
ZODPOVĚDNÝ PROJEKTANT:
KONTROLOVAL:
VYPRACOVAL:
INVESTOR:

ATELIÉR, SVATOPLUKA ČECHA 35, 612 00 BRNO
ING. ARCH. MICHAL KRISTEN
ING. MARTIN RYCHTECKÝ
ING. MARTIN RYCHTECKÝ
MARTA VALÍČKOVÁ, DENISA JALŮVKOVÁ
STATUTÁRNÍ MĚSTO BRNO

BYTOVÝ DUM (140)
KŘÍŽOVÁ 56/6, BRNO-STŘED, 603 00

STUPEŇ PROJEKTU:
ZAKÁZKOVÉ ČÍSLO:
DATUM:

PASPORTIZACE
M17_418
10/2018

PŮDORYS 1.NP

STAVEBNÍ ČÁST

MĚŘÍTKO:
ČÍSLO VÝKRESU:

M 1:100
D-02