




# ŘEZ 1-1

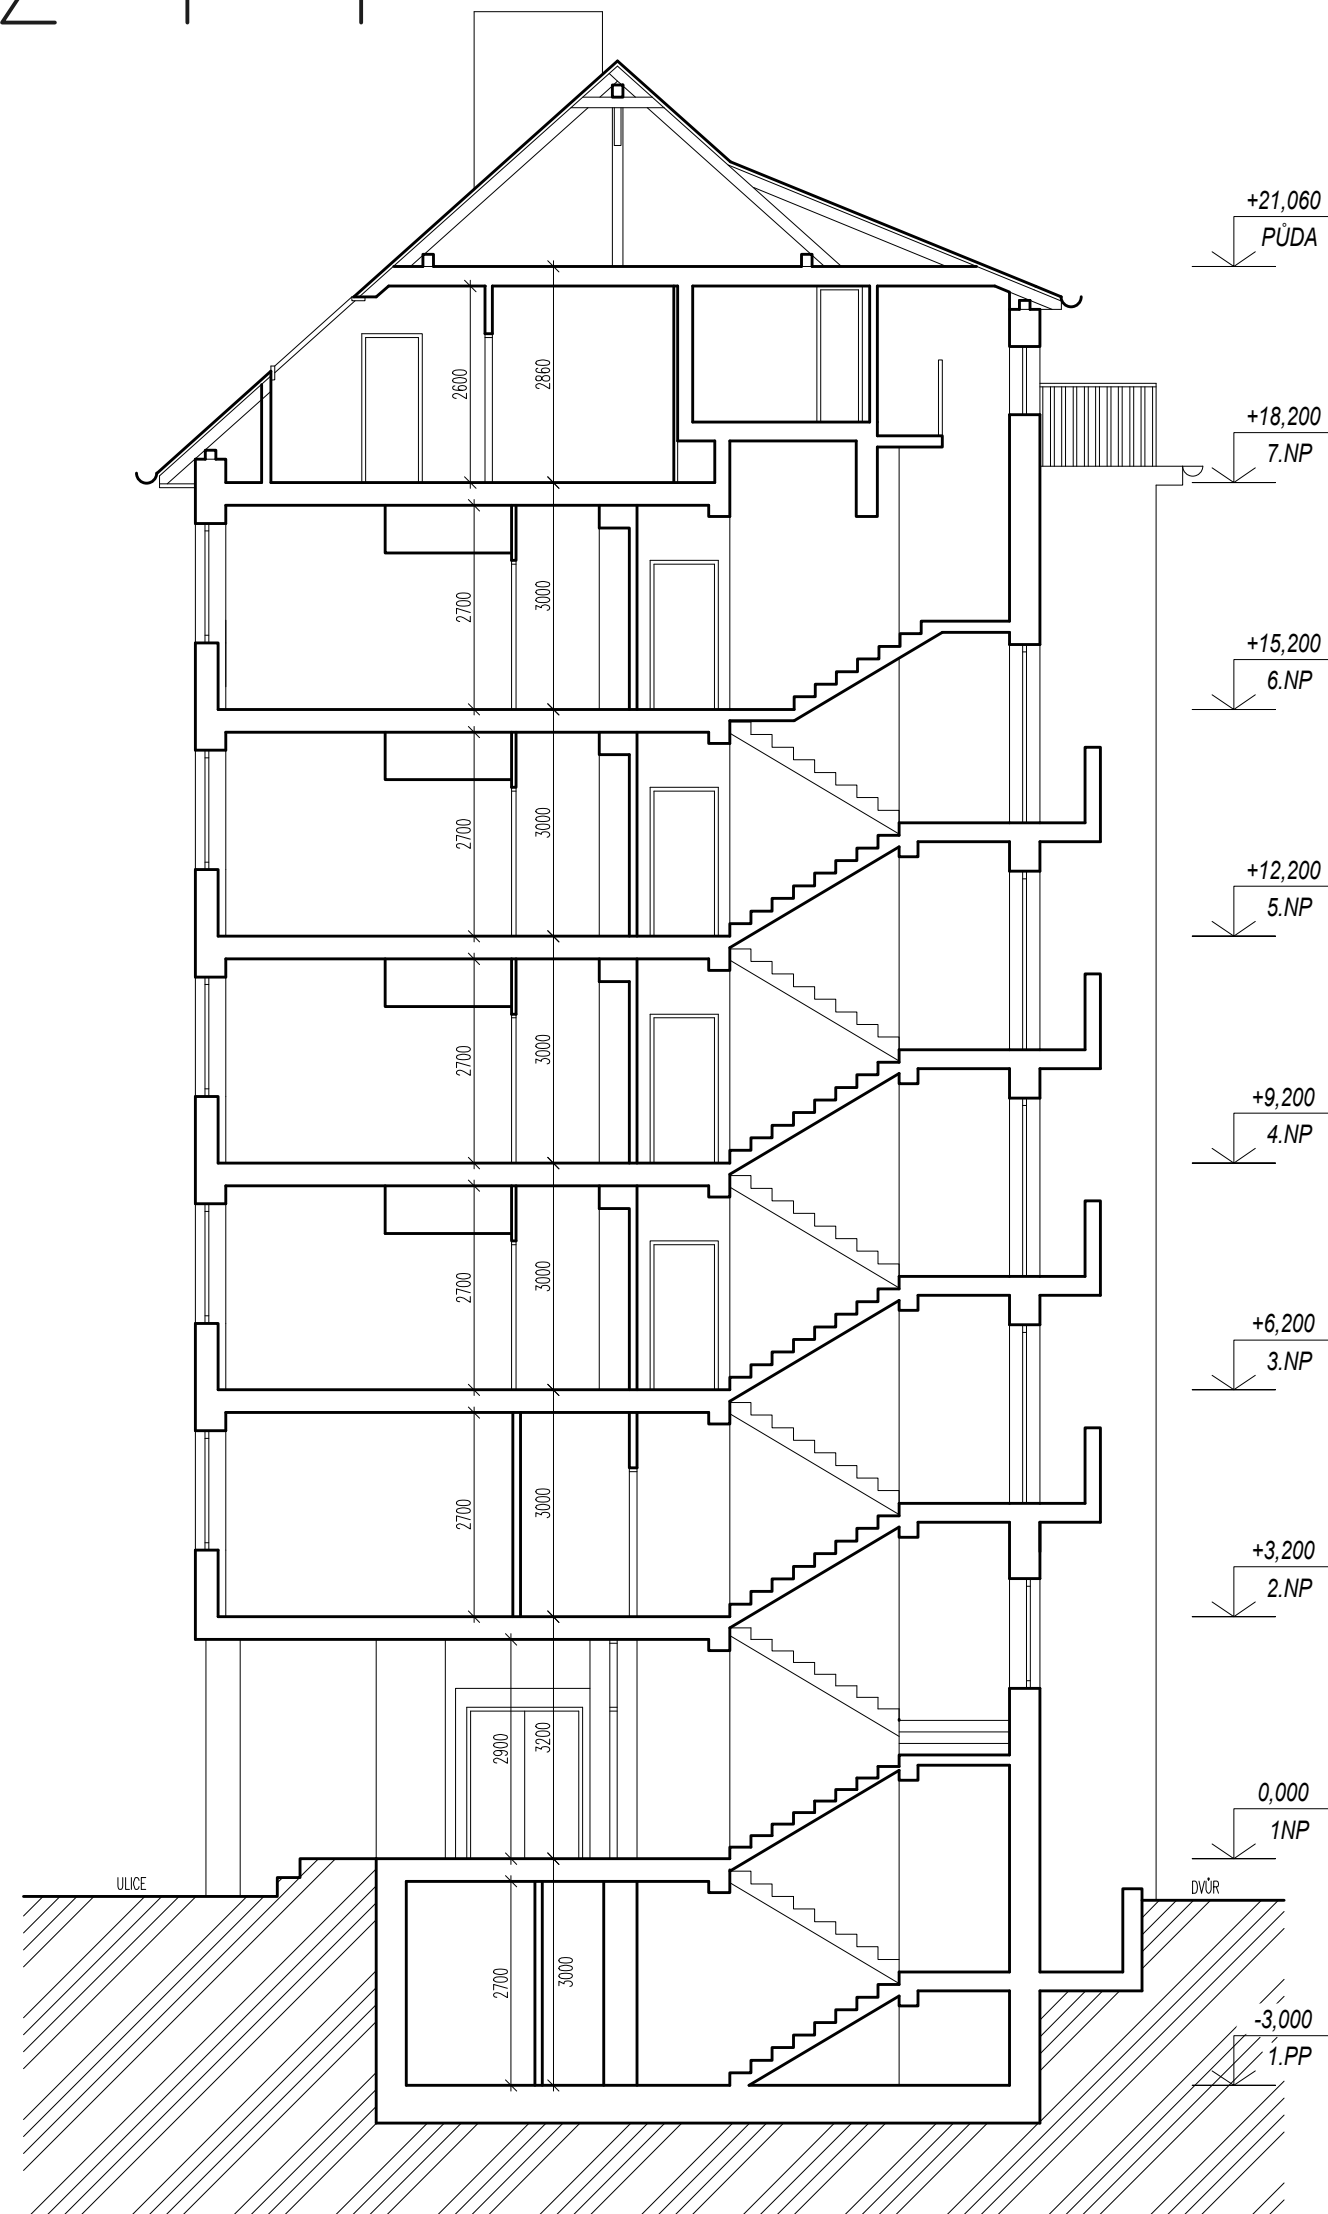

# ŘEZ 2-2

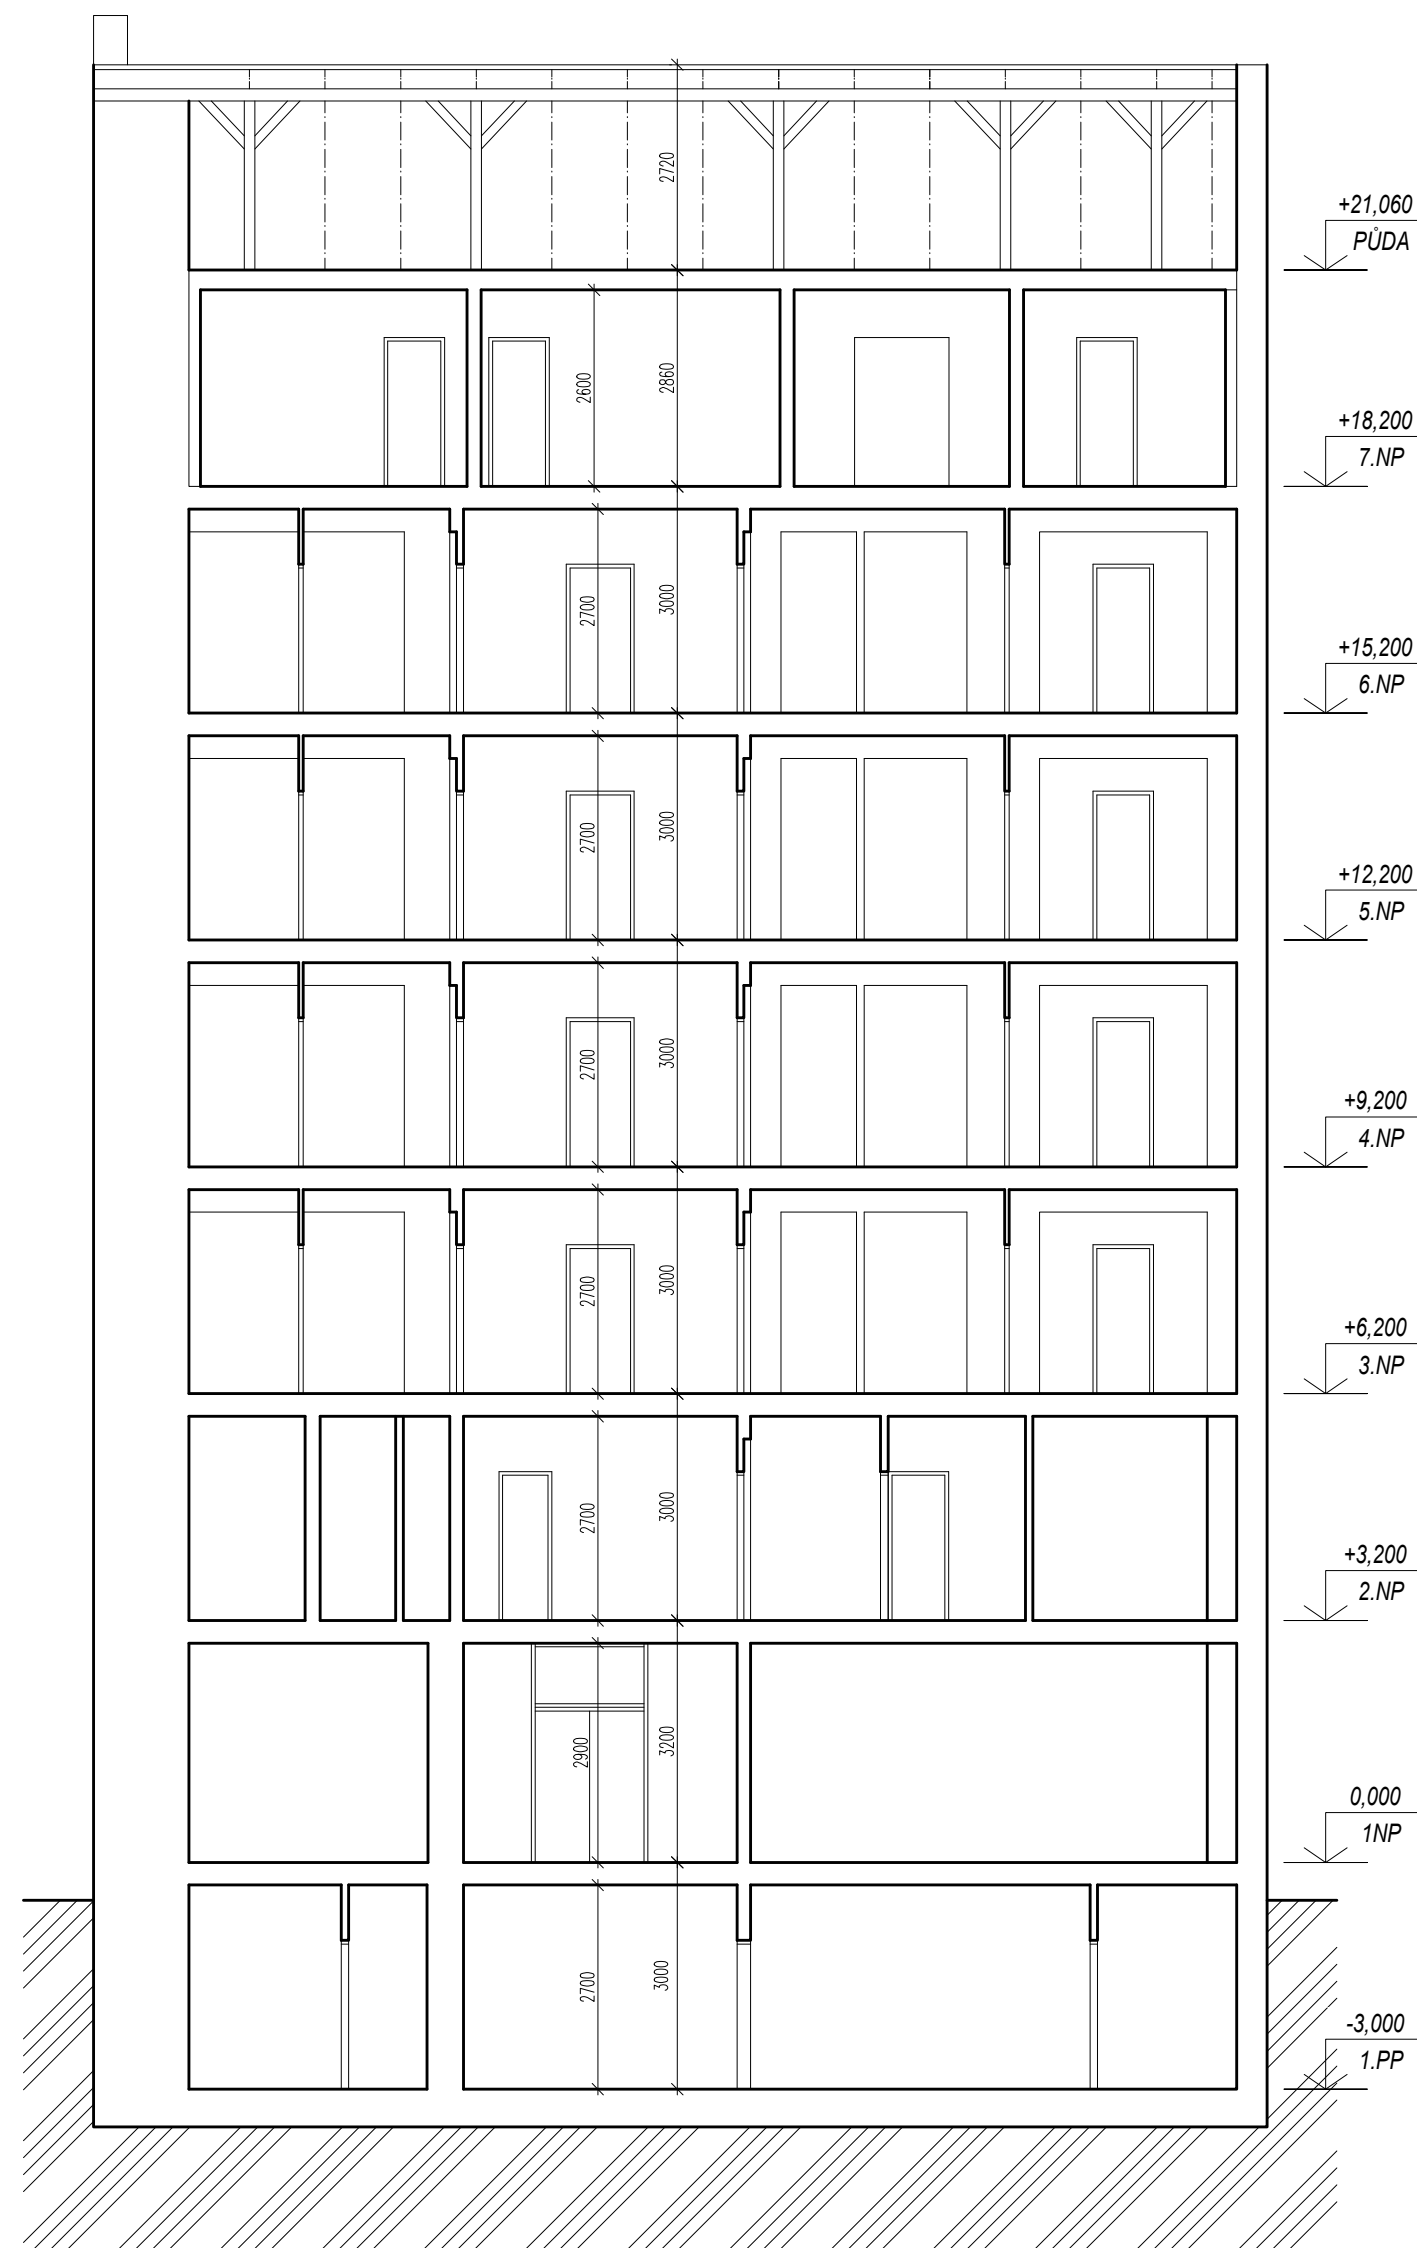

±0,000 = PODLAHA V 1.NP - NÁVRH

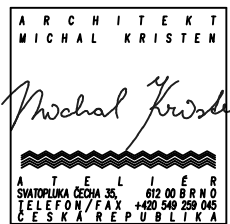

ZHOTOVITEL:  
 GENERÁLNÍ PROJEKTANT:  
 ZODPOVĚDNÝ PROJEKTANT:  
 KONTROLOVAL:  
 VYPRACOVAL:  
 INVESTOR:

ATELIÉR, SVATOPLUKA ČECHA 35, 612 00 BRNO  
 ING. ARCH. MICHAL KRISTEN  
 ING. MARTIN RYCHTECKÝ  
 ING. MARTIN RYCHTECKÝ  
 MARTA VALÚČKOVÁ, DENISA JALŮVKOVÁ  
 STATUTÁRNÍ MĚSTO BRNO

BYTOVÝ DUM (140)  
 KRÍŽOVÁ 56/6, BRNO-STŘED, 603 00

STUPEŇ PROJEKTU:  
 ZAKÁZKOVÉ ČÍSLO:  
 DATUM:

PASPORTIZACE  
 M17\_418  
 10/2018

ŘEZ

STAVEBNÍ ČÁST

MĚŘÍTKO:  
 ČÍSLO VÝKRESU:

M 1:100  
 D-10