


PŮDA

PROSTOR	OZN.	NÁZEV	PLOCHA m ²	S.V.MÍSTNOSTI m	PODLAHA	TOPENÍ	POZNÁMKA
SPOLEČNÝ	8.000.01	PŮDA	94,3		OSB DESKY, MINERÁLNÍ VATA		
CELKOVÁ VÝMĚRA			94,3				

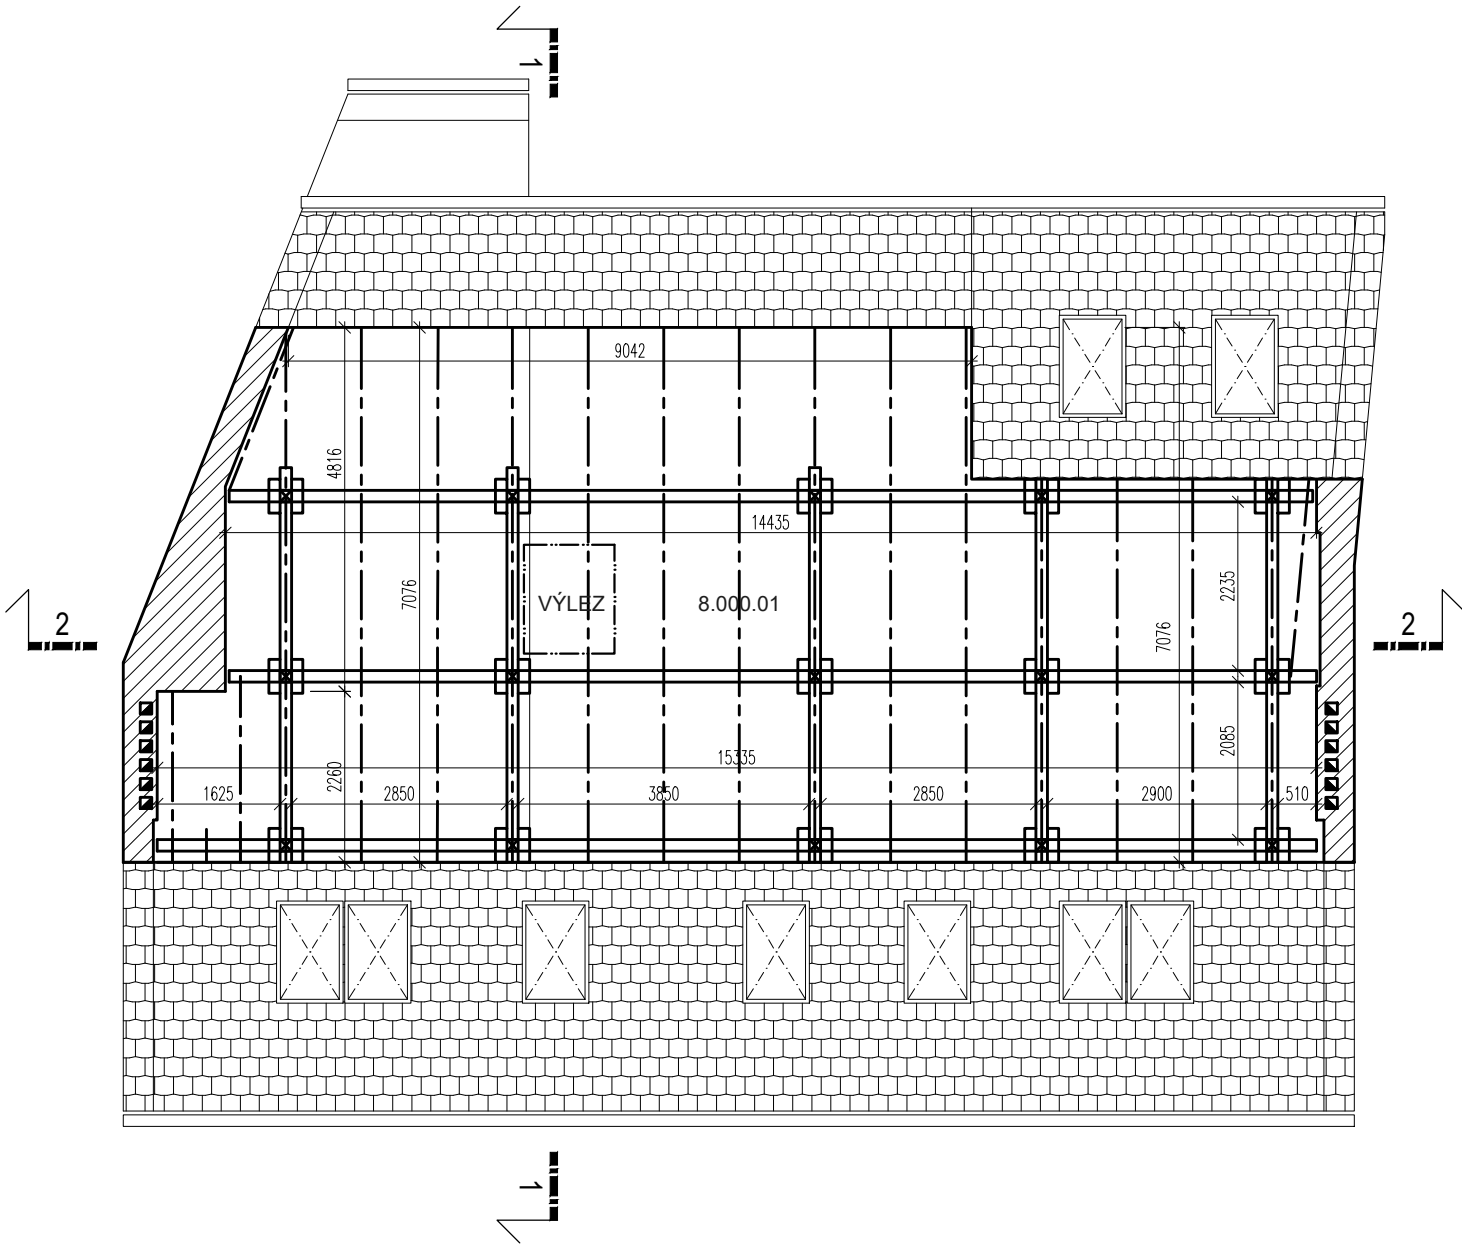

±0,000 = PODLAHA V 1.NP – NÁVRH



ZHOTOVITEL:
GENERALNÍ PROJEKTANT:
ZODPOVĚDNÝ PROJEKTANT:
KONTROLOVAL:
VYPRACOVAL:
INVESTOR:

ATELIÉR, SVATOPLUKA ČECHA 35, 612 00 BRNO
ING. ARCH. MICHAL KRISTEN
ING. MARTIN RYCHTECKÝ
ING. MARTIN RYCHTECKÝ
MARTA VALÍČKOVÁ, DENISA JALŮVKOVÁ
STATUTÁRNÍ MĚSTO BRNO

BYTOVÝ DUM (140)
KŘÍŽOVÁ 56/6, BRNO–STŘED, 603 00

STUPEŇ PROJEKTU:
ZAKÁZKOVÉ ČÍSLO:
DATUM:

PASPORTIZACE
M17_418
10/2018

PŮDA

STAVEBNÍ ČÁST

MĚŘÍTKO:
ČÍSLO VÝKRESU:

M 1:100
D–09