


SITUAČNÍ VÝKRES ŠIRŠÍCH VZTAHŮ

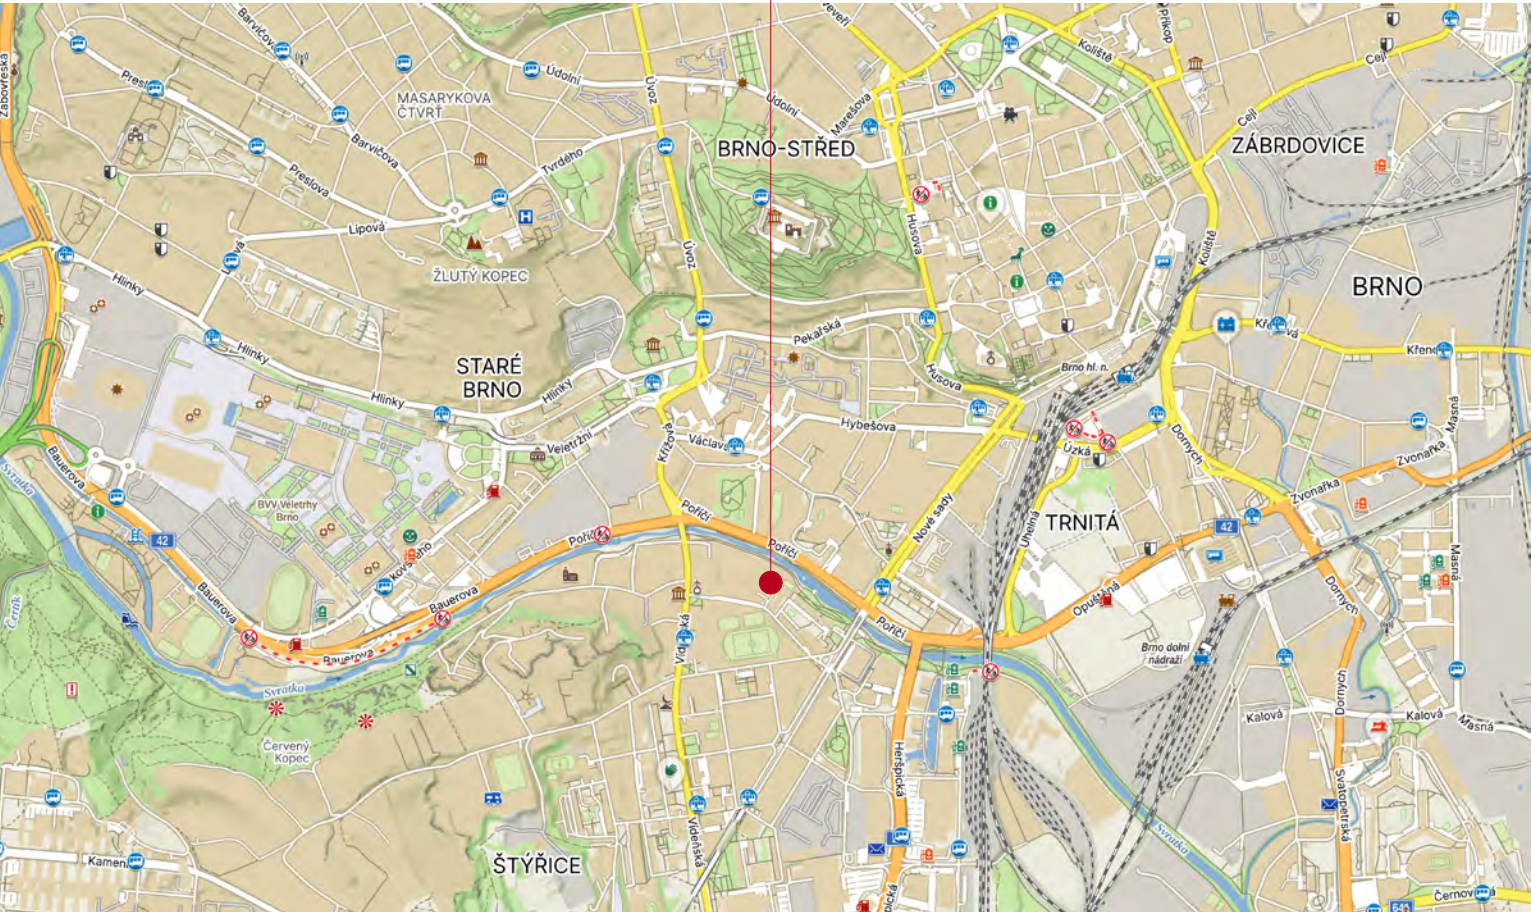

Místo stavby

Místo stavby



S



Autorizace

TATO DOKUMENTACE SLOUŽÍ PRO VYDÁNÍ POVOLENÍ KE STAVBĚ, POVOLENÍ ZÁMĚRU A JAKO PODKLAD PRO DALŠÍ STUPNĚ PROJEKTOVÉ DOKUMENTACE S KONSTRUKČNÍMI DETAILY A ŘEŠENÍMI A TO NA ZÁKLADĚ SKUTEČNĚ VYBRANÝCH VÝROBCŮ STAVEBNÍCH MATERIÁLŮ A KOMPONENTŮ, KTERÉ BUDOU POUŽITY PŘI VYSTAVBĚ OBJEKTU. DOKUMENTACE NESLOUŽÍ PRO REALIZACI STAVBY.

Stupeň dokumentace	Dokumentace pro povolení stavby	Paré	<div>domov+</div> <div>www.domovplus.cz</div> <div>+420 731 437 737, domovpluscz@gmail.com</div> <div>domovplus construction s.r.o., IČ: 08313725, DIČ: CZ08313725</div>
Vyhláška č. 131/2024 Sb.	příloha č. 1		
Autor stavby	Ing. Michal Mázl		
Autorizovaný inženýr	Ing. Radomír Svatek		
Hlavní inženýr projektu	Ing. Michal Mázl		
Projektant	Ing. Jaroslav Zemánek		
Název stavby	Venkovní učebna ZŠ Bakalovo nábreží 8		Úroveň 0,000 201,35 m n. m.
Investor	ZŠ Brno, Bakalovo nábreží 8, ,	Výškový systém	B.p.v.
Místo stavby	Obec Brno [582786], k. ú. Štýřice [610186], parc. č. 419/2	Souřadnicový systém	JTSK
Stavební objekt		Formát	2x A4 (420/297)
Část dokumentace	C Situační výkresy	Datum	Stav 250923
Název výkresu	SITUAČNÍ VÝKRES ŠIRŠÍCH VZTAHŮ	Měřítko	Číslo výkresu C.01